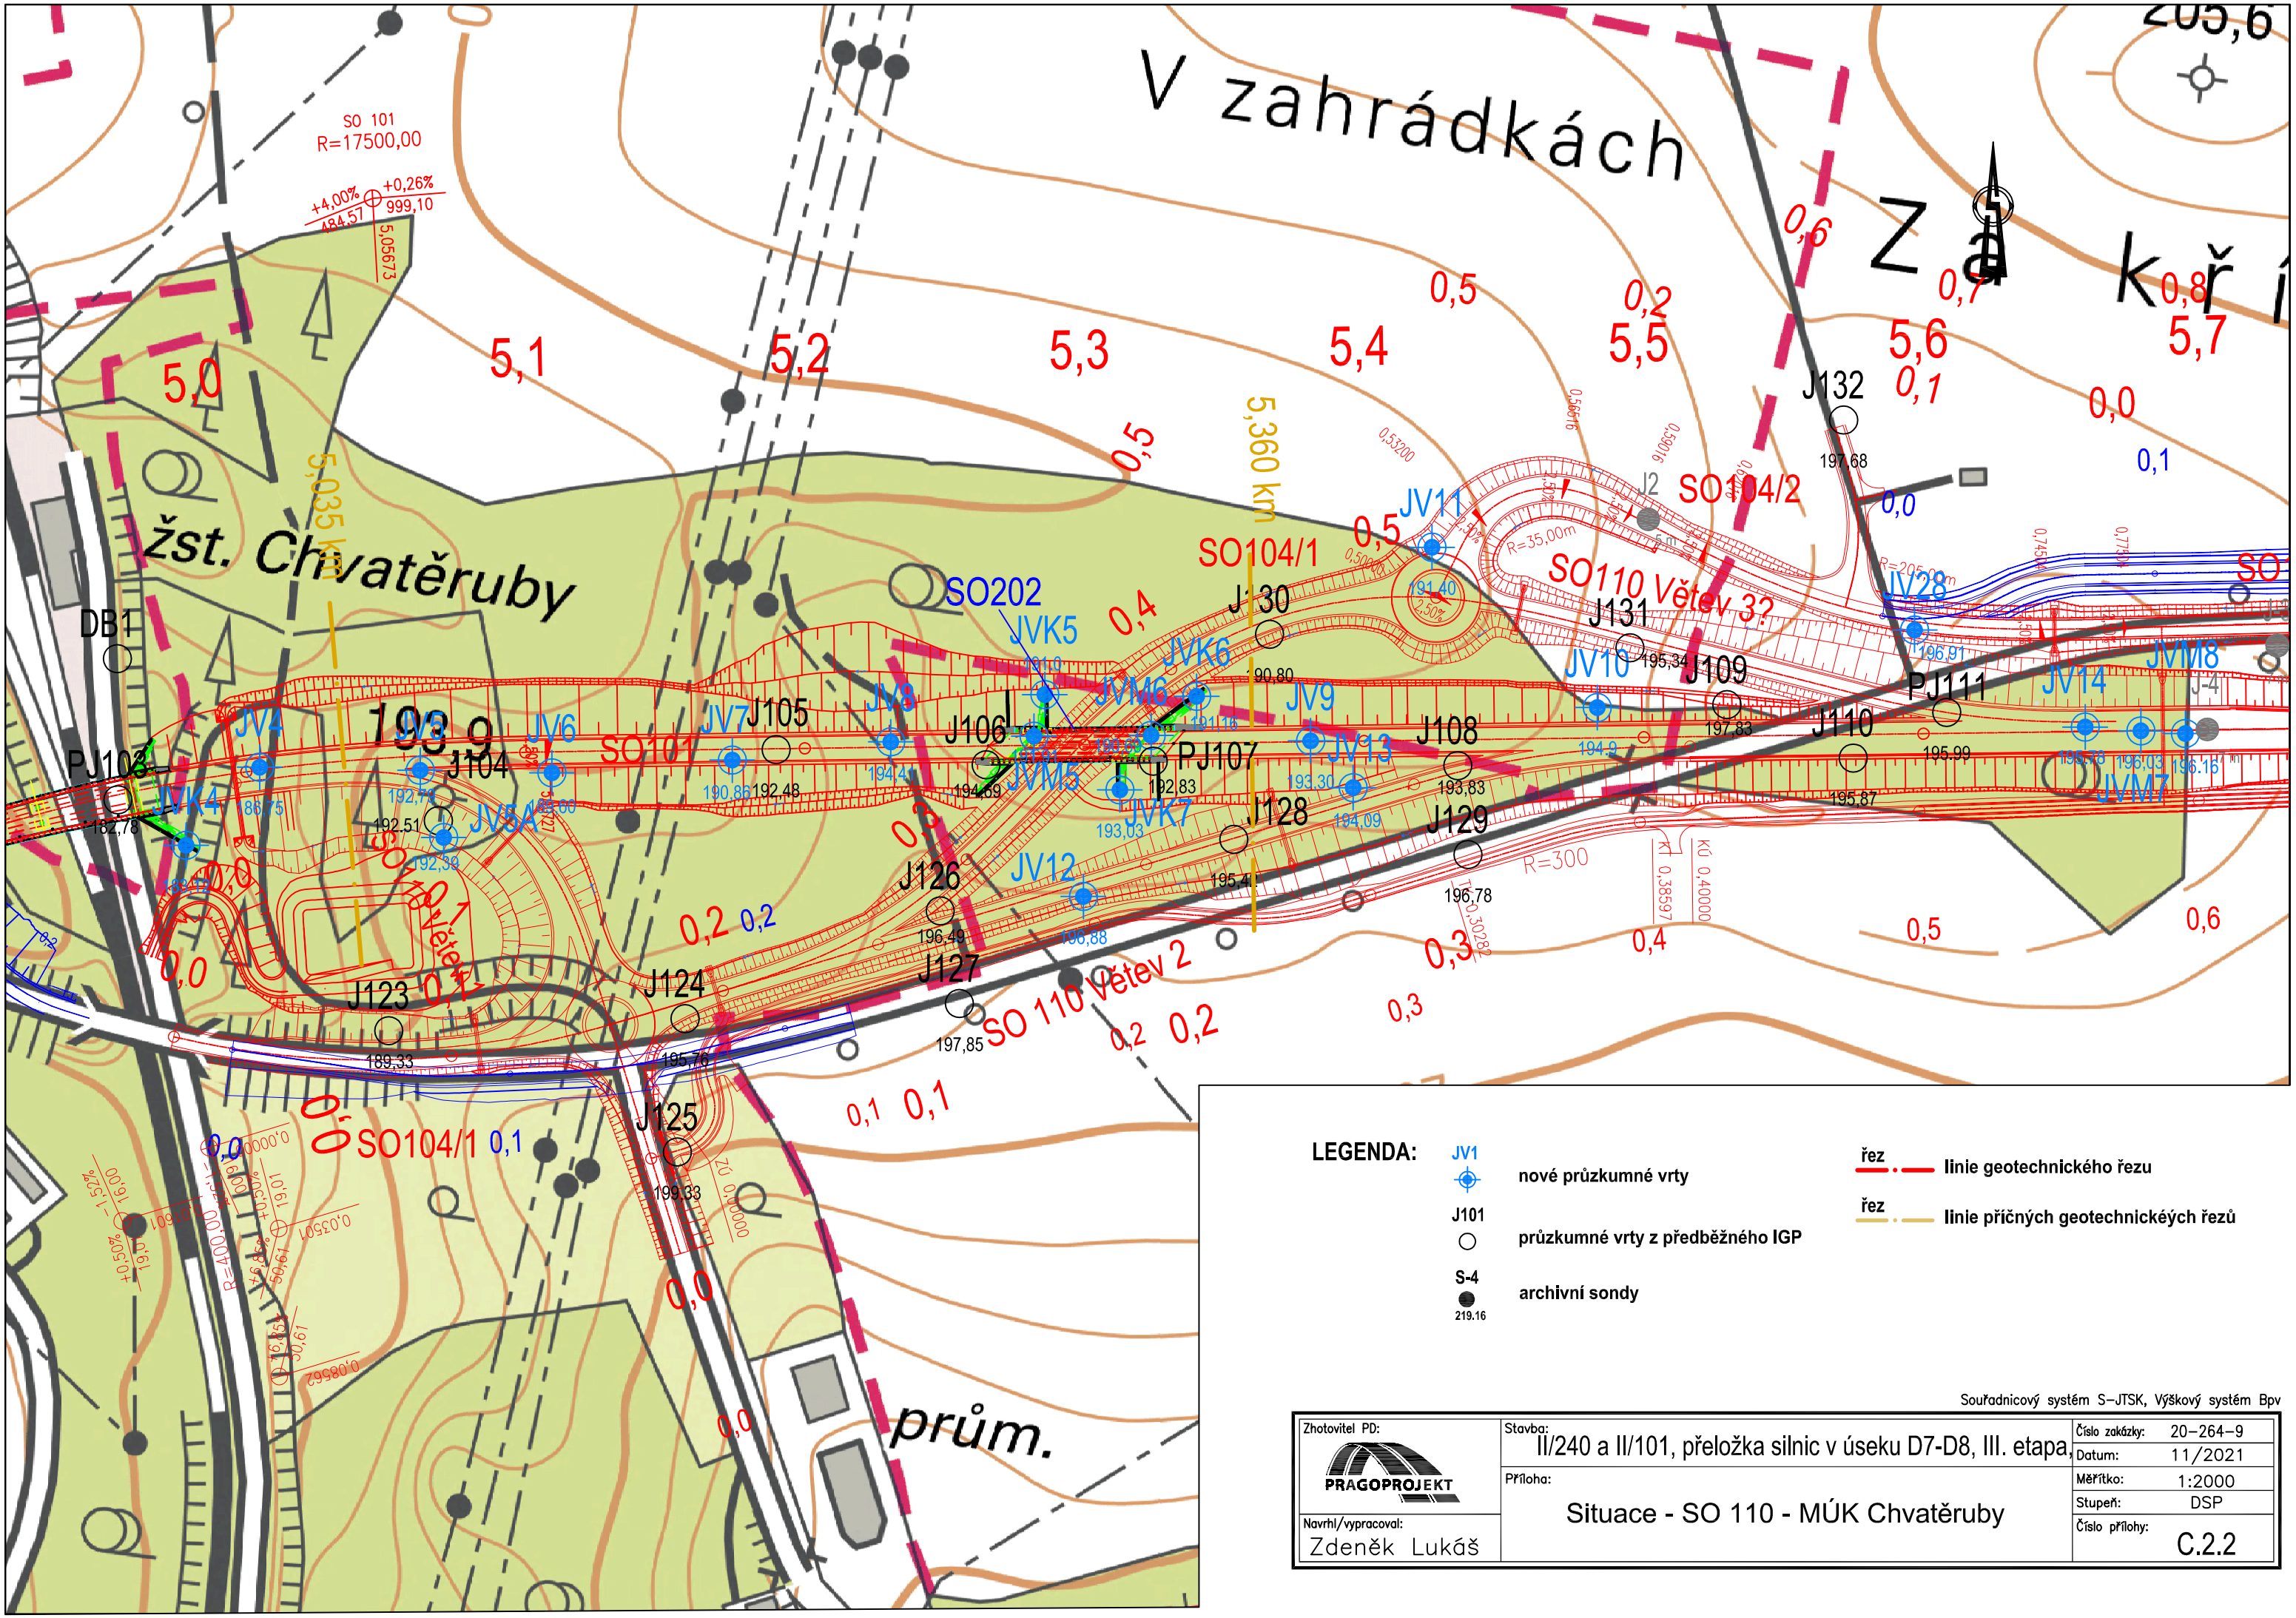

LEGENDA:

- JV1 — nové průzkumné vrty
- J101 — průzkumné vrty z předběžného IGP
- S-4 219.16 — archivní sondy
- řez — linie geotechnického řezu
- řez — linie příčných geotechnickéých řezů

Souřadnicový systém S-JTSK, Výškový systém Bpv

Zhotovitel PD: PRAGOPROJEKT	Stavba: Il/240 a II/101, přeložka silnic v úseku D7-D8, III. etapa,	Číslo zakázky:	20-264-9
		Datum:	11/2021
	Příloha: Situace - SO 110 - MÚK Chvatěruby	Měřítko:	1:2000
		Stupeň:	DSP
Navrhl/vypracoval: Zdeněk Lukáš		Číslo přílohy:	C.2.2