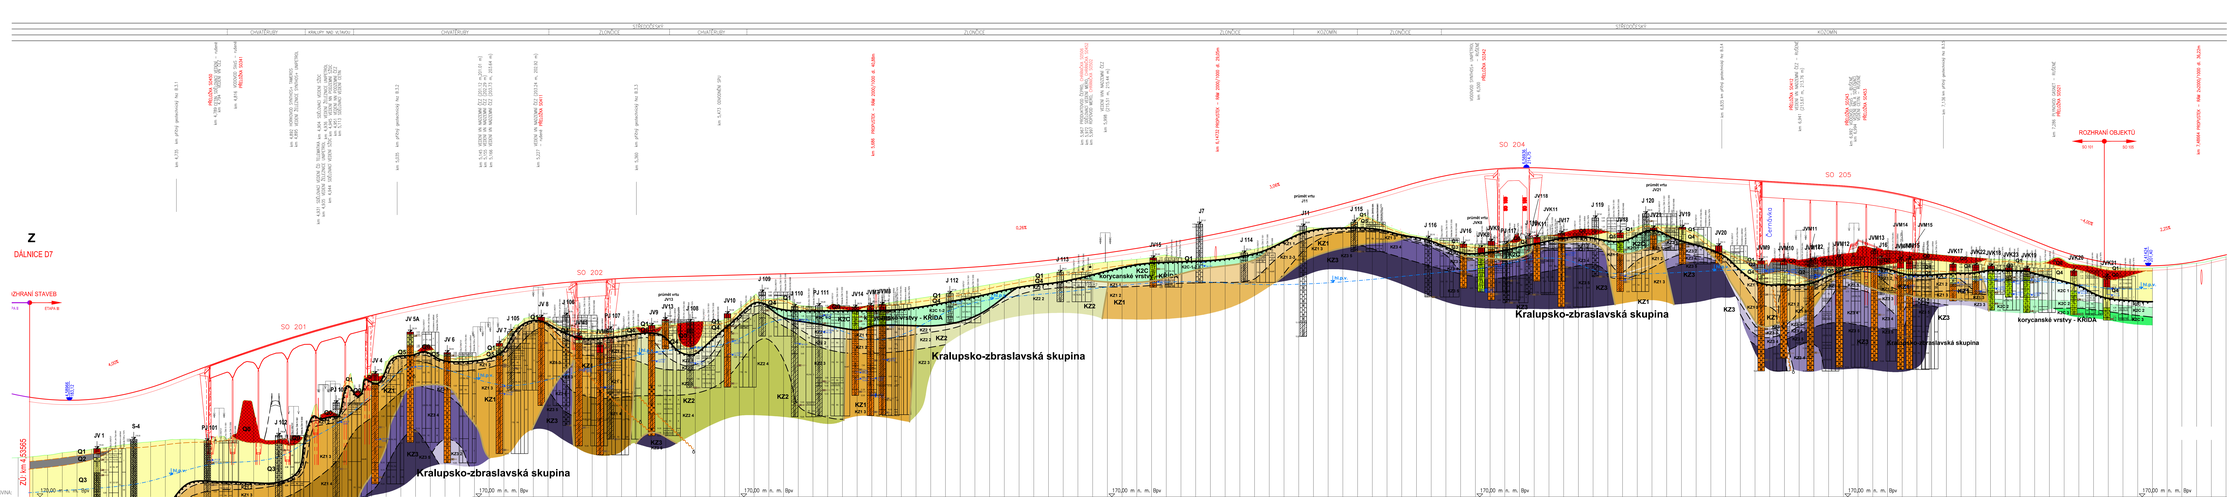
STŘEDOČESKÝ
CHVAŤERUBY
KRALUPY NAD VLTAVOU
Z
DÁLNICE D7
km 0,0
STAVBA
SO 201
SO 202
SO 204
SO 205
ROZHRANÍ OBJEKTŮ
SO 101
SO 102
ZÚ km 4,53866
Kralupsko-zbraslavská skupina
korycanské vrstvy - KRK0A
Q1
Q2
Q3
KZ1
KZ2
