


Vzorový příčný řez

1:50

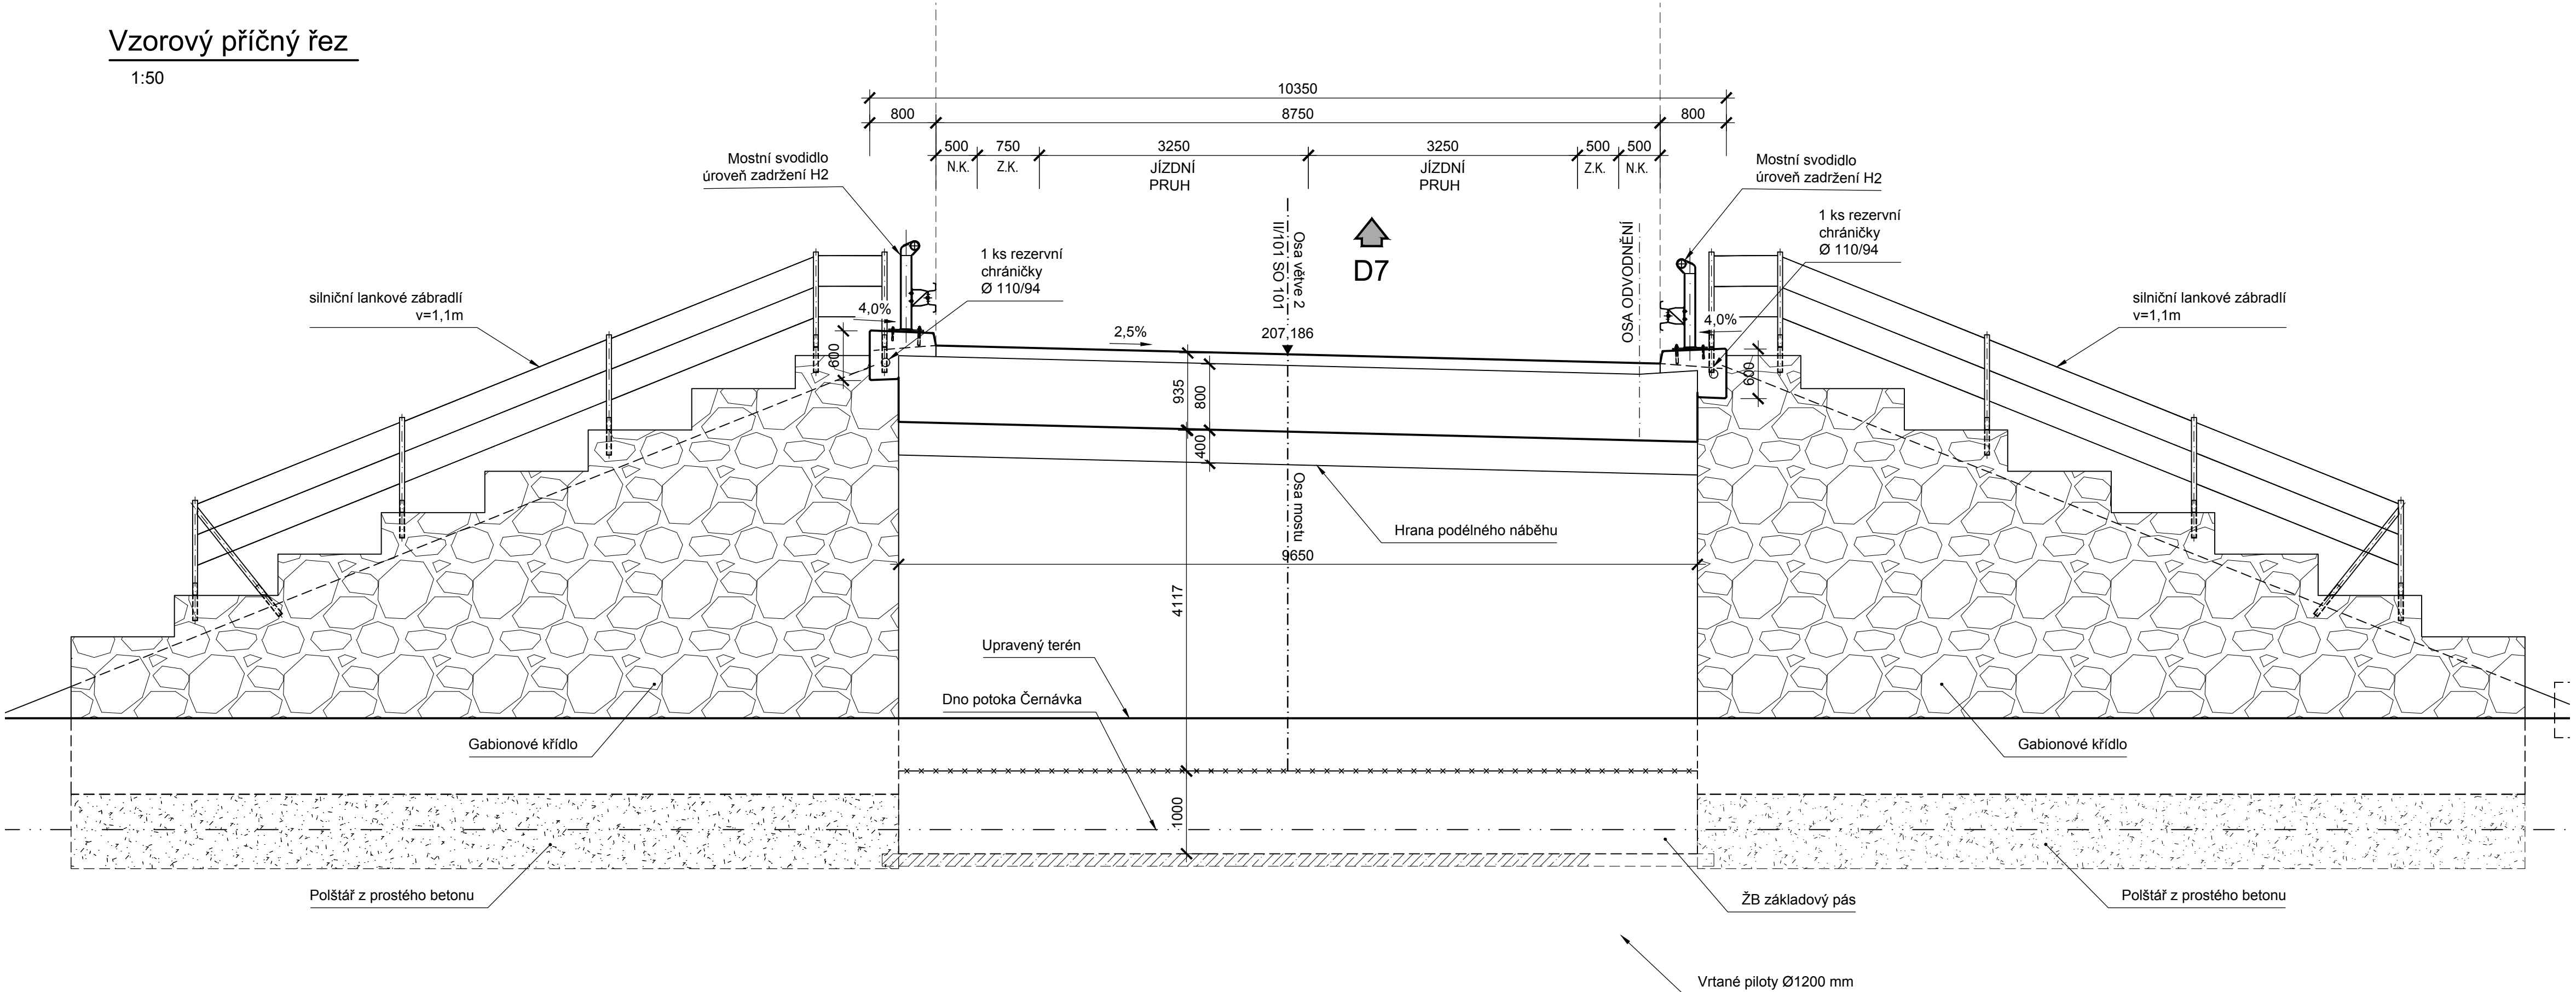

Č.	Datum	Popis	Vypracoval	Schválil
REVIZE				

Souřadnicový systém S-JTSK, Výškový systém Bpv

Objednatel:  
**Středočeský kraj**  
Zborovská 81/11,  
150 21 Praha 5

**Středočeský kraj**

Navrhl/vypracoval: Šárka Dújková	Zodpovědný projektant: Ing. Jan Fojt, Ph.D.	Zhotovitel: <div>Mott MacDonald CZ, spol. s r.o.</div> <div><div>M</div><div>MOTT MACDONALD</div><div>Národní 984/15 110 00 Praha 1 +420 221412800</div></div>
Technická kontrola: Ing. Radek Šlachta	Hlavní inženýr projektu: Ing. Martin Daniel	

Kraj: Středočeský	Čís.sm.obj.:	937/00066001/2018
Katastrální území: Kralupy nad Vltavou, Chvatěruby, Zlončice, Kozomín, Postřívín	Čís.akce:	396817
Akce: II/240 a II/101, přeložka silnic v úseku D7-D8, III. etapa, DÚR/IČ k ÚR	Datum:	12/2019
	Formát:	4 A4
	Měřítko:	1:50
Část: SO 207 Most přes Černávku - sil. II/101 v km 6,986 - větev 2	Stupeň:	DÚR
Příloha: Vzorový příčný řez	Číslo přílohy:	
		D1.207.04