
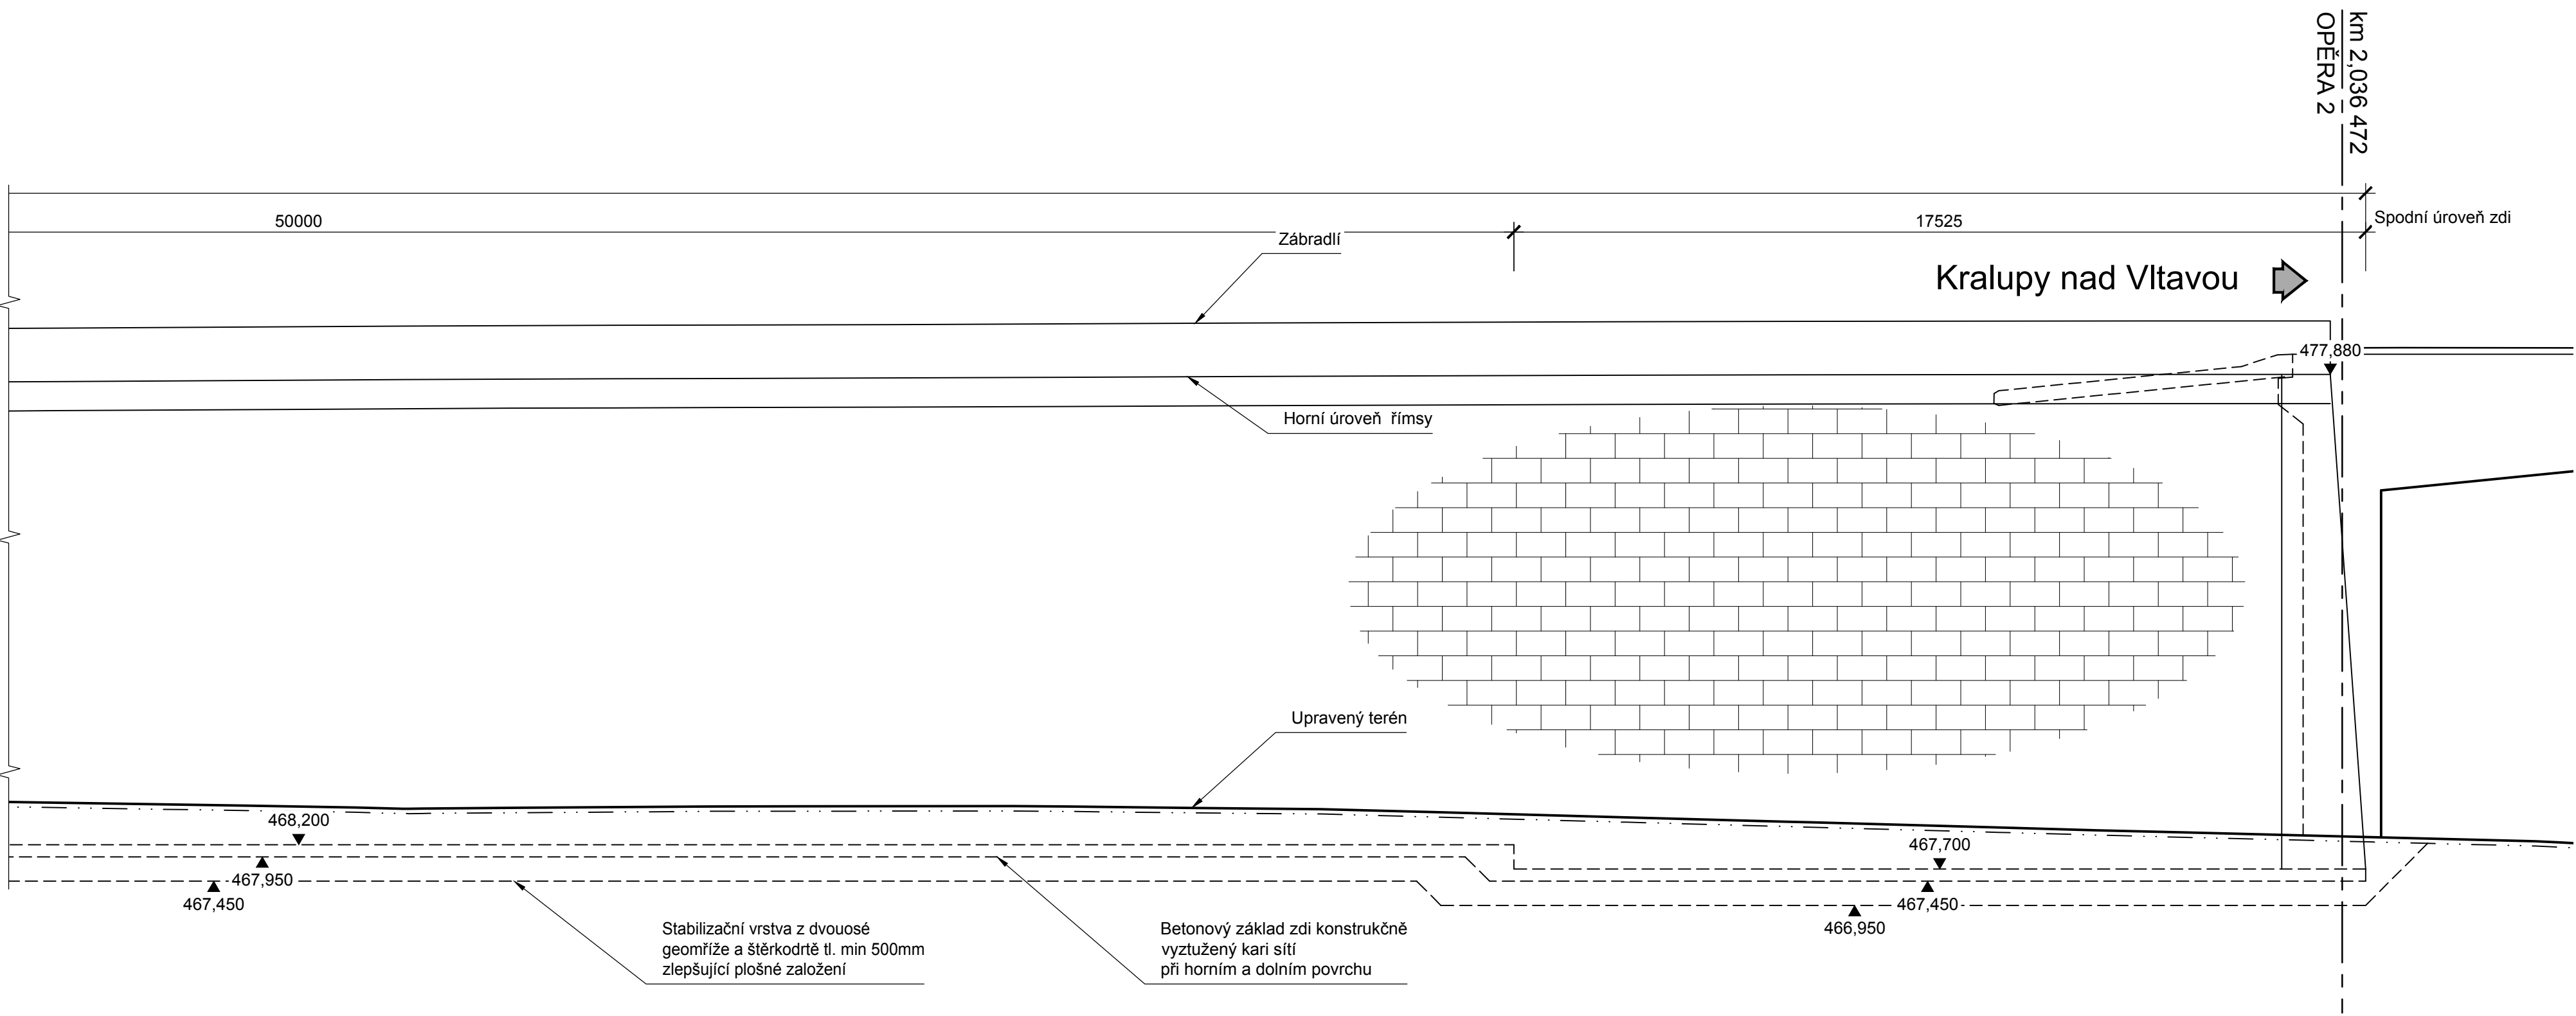


Pohled

1:100

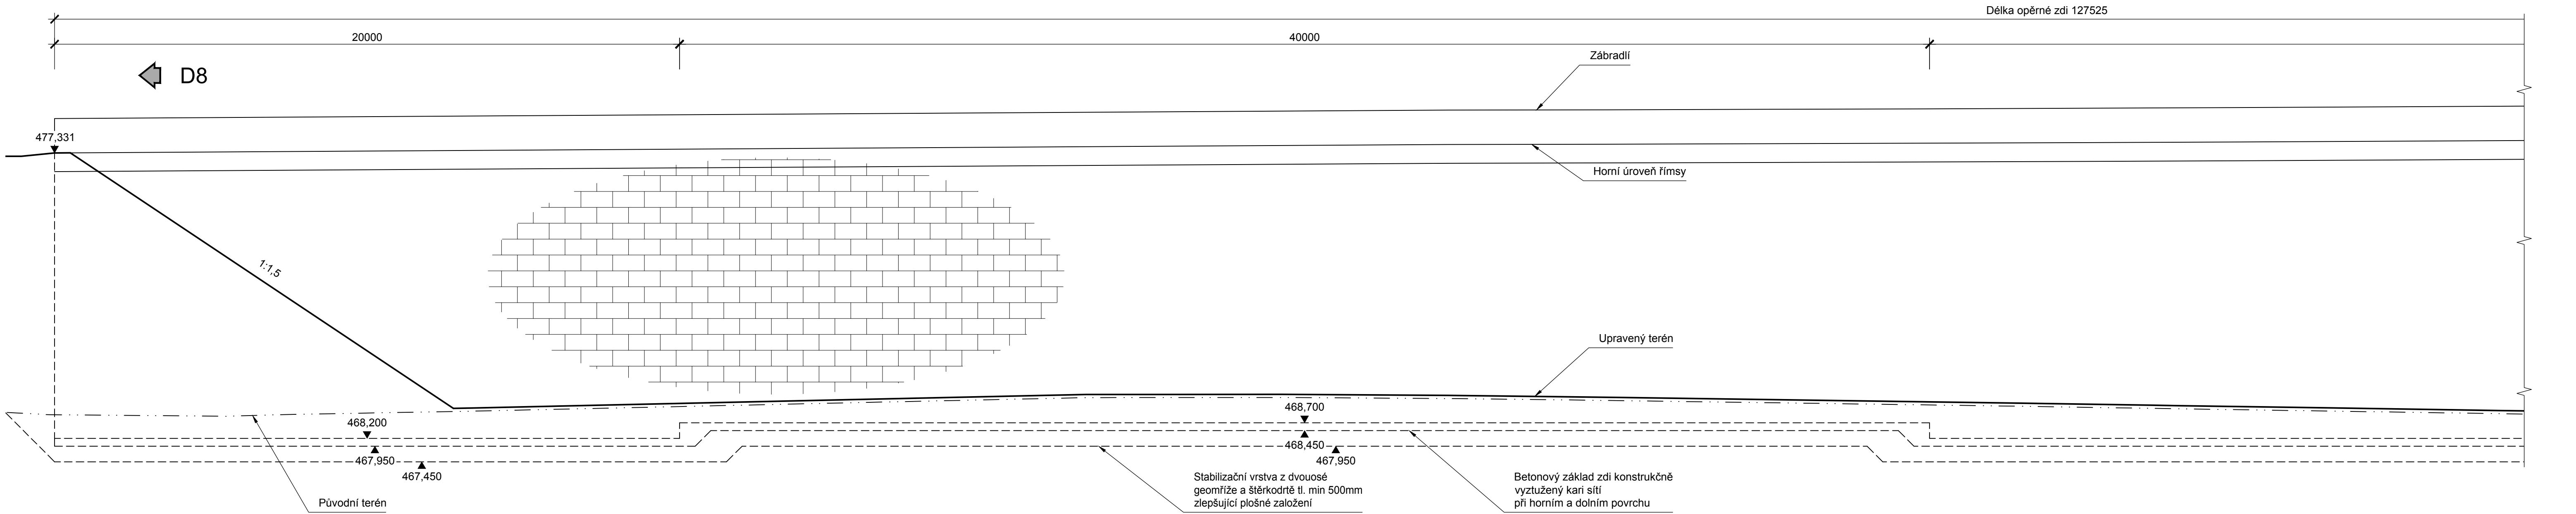

Č.	Datum	Popis	Vypracoval	Schválil
REVIZE				

Souřadnicový systém S-JTSK, Výškový systém Bpv

Objednatel: <b>Středočeský kraj Zborovská 81/11, 150 21 Praha 5</b>		<b>Středočeský kraj</b>	
--	--	-------------------------	--

Navrhl/vypracoval: Šárka Dájková	Zodpovědný projektant: Ing. Jan Fojt, Ph.D.	Zhotovitel: Mott MacDonald CZ, spol. s r.o. <b>M M</b> Národní 984/15 110 00 Praha 1 +420 221412890
Technická kontrola: Ing. Radek Šlachta	Hlavní inženýr projektu: Ing. Martin Daniel	

Kraj: Středočeský	Čís.sml.obj.: 937/00066001/2018
Katastrální území: Kralupy nad Vltavou, Chvatčubry, Zlončice, Kozomín, Postrvín	Čís.akce: 396817
Akce: II/240 a II/101, přeložka silnic v úseku D7-D8, III. etapa, DÚR/IČ k ÚR	Datum: 12/2019
	Formát: B A4
Část: SO 252 Opěrná zeď v km 6,572-6,700 vlevo	Měřítko: 1:100
Příloha: Pohled	Stupeň: DÚR
	Číslo přílohy: D1.252.05
	Číslo kopie: