


## PŘEHLEDNÁ SITUACE

II/240 a II/101, přeložka silnic v úseku D7-D8, III. etapa, DÚR/IČ k ÚR

M 1:5 000

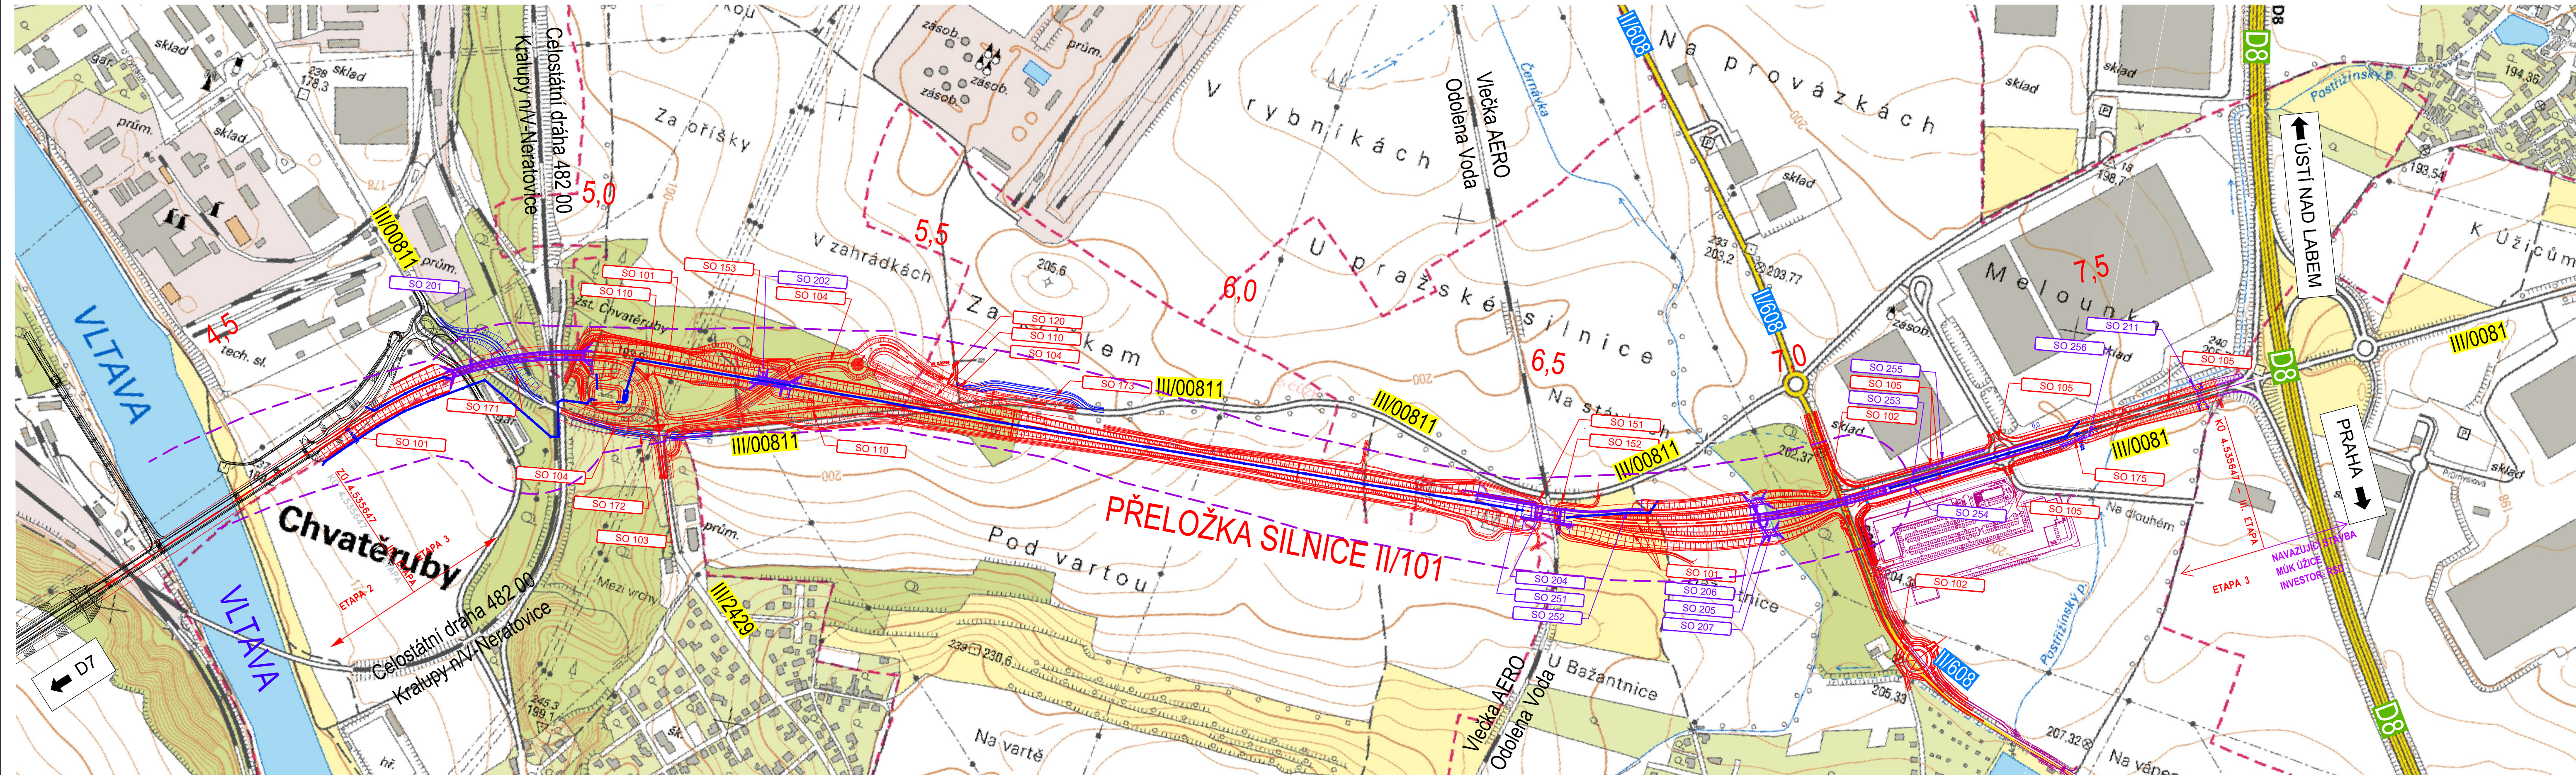

## SEZNAM STAVEBNÍCH OBJEKTŮ:

		<b>OBJEKTY PŘÍPRAVY STAVENIŠTĚ</b>
SO	020	Příprava území – trvalý zbor
		<b>OBJEKTY POZEMNÍCH KOMUNIKACÍ</b>
SO	101	Silnice II/101
SO	102	Silnice II/608
SO	103	Silnice II/2429
SO	104	Přeložka silnice III/00811
SO	105	Úprava silnice III/0081
SO	110	MÚK Chvatčubry
SO	120	MK V zahradkách
SO	151	Polní cesta v km 5,9
SO	152	Polní cesta v km 6,6
SO	153	Polní cesta v km 5,1
SO	171	Provizorní komunikace v km 4,8
SO	172	Provizorní komunikace v km 5,1
SO	173	Provizorní komunikace v km 5,7
SO	174	NEOBSAZENO
SO	175	Provizorní komunikace v km 7,4
SO	180	Přechodné dopravní značení
SO	190	Dopravní značení ve správe ŠdK
		<b>MOSTNÍ OBJEKTY A ZDI</b>
SO	201	Most přes sil. III/00811, vlečku a trať ČD v km 4,886
SO	202	Most přes přeložku III/00811 v km 5,299
SO	204	Most přes vlečku v km 6,556
SO	205	Most přes Černávku a OK na II/608 v km 6,986
SO	206	Most přes Černávku - sil. II/101 v km 6,986 - vřetev 1
SO	207	Most přes Černávku - sil. II/101 v km 6,986 - vřetev 2
SO	211	Most přes slezku pro pěši v km 7,620
SO	251	Opěrná zeď v km 6,436-6,532 vlevo
SO	252	Opěrná zeď v km 6,572-6,700 vlevo
SO	253	Opěrná zeď v km 7,097-7,355 vlevo
SO	254	Opěrná zeď v km 7,097-7,355 vpravo
SO	255	Opěrná zeď na silnici III/0081 - vřetev 1 v km 0,24-0,36 vpravo
SO	256	Opěrná zeď na silnici III/0081 - vřetev 2 v km 0,34-0,39 vpravo
		<b>VODHOSPODÁŘSKÉ OBJEKTY</b>
SO	301	Kanalizace II/101 v km 4,536-4,576
SO	302	Kanalizace II/101 v km 4,976-6,566
SO	303	Kanalizace II/101 v km 6,616-6,706
SO	304	Kanalizace II/101 v km 7,096-7,376
SO	324	Úprava vodního toku Černávka
SO	341	Přeložka vodovodu PE d.315 v km 4,816
SO	342	Přeložka vodovodu PE d.90 v km 6,500
SO	343	Přeložka vodovodu PE d.225 v km 7,013
SO	344	Ochrana vodovodu ŽB DN 800 v km 7,024
SO	345	Ochrana vodovodu OC DN 800 a PE d.225 v km 7,286
SO	350	Úprava závlahového potrubí v km 0,870, 1,980, 2,200 a 2,660
SO	360	DUN č.1 v km 5,036
SO	366	Poldr v km 5,036
SO	380	Úpravy meliorací

### LEGENDA ČAR A ZNAČEK

- Hrany nové SO řady 100
- Hrany nové SO řady 200
- Hrany provizorní přeložky
- Hrany koordinovaný úsek
- Hrany koordinovaná stavba RP Kozlov
- - - Osa silnice
- Koridor ZÚR (D057)

	<b>ELEKTRO A SĐELOVACÍ OBJEKTY</b>
SO 401	Přeložka vrchního vedení ČEZ v km 4,80
SO 410	Přeložka vrchního vedení ČEZ v km 4,80
SO 411	Přeložka vrchního vedení ČEZ v km 5,17
SO 412	Přeložka vrchního vedení ČEZ v km 5,94
SO 430	Přeložka osvětlení veřejnosti UNIPETROL RPA v km 4,89
SO 430	Přeložka veřejného osvětlení SZ v km 4,94
SO 432	Přeložka NN kabelu SVAS v km 7,02
SO 433	Přeložka NN kabelu SVAS v km 7,29
SO 450	Přeložka optického kabelu CETIN v km 4,80
SO 451	Přeložka sđil. kabelu CETIN v km 5,14 - okružní křižovatka
SO 452	Přeložka optického kabelu VODAFONE v km 5,99
SO 453	Přeložka optického a NN kabelu CETIN v km 7,02 - 7,29
SO 483	Přeložka trakčního vedení SZ v km 4,94
SO 494	Telematické dopravní systémy - doprůbky
	<b>OBJEKTY TRUBNÍCH VEDENÍ</b>
SO 502	Ochrana produktovodu MERO v km 5,978
SO 506	Ochrana produktovodu Čepro v km 5,967
	<b>OBJEKTY POZEMNÍCH STABEV</b>
SO 760	Protihluková opatření
	<b>OBJEKTY ÚPRAVY ÚZEMÍ</b>
SO 801	Vegetační úpravy ve správkě SŽK
SO 806	Vegetační úpravy - jiní majetkoví správci
SO 830	Technické rekultivace
SO 831	Biologická rekultivace

03	10/2024	Úprava SO 102	dle příloh	M. Daniel
02	04/2021	Revize 01	dle příloh	M. Daniel
01	05/2020	Čistopis	J. Dibáček	M. Daniel
Č.	Datum	Popis	Vypracoval	Schválil
REVIZE				

Souřadnicový systém S-JTSK, Výškový systém Bp

Objednatel:	<div> <div>Středočeský kraj</div> <div>Zborovská 81/11, 150 21 Praha 5</div> </div>		
Návrh/vypracoval:	Zodpovědný projektant:	Zhotovitel:	
Michal Mandík, DiS.	Ing. Karel Moravec	Matt MacDonald CZ, spol. s r.o.  <div> <div> <div>M</div> <div>M</div> </div> <div>             Národní 984/15              110 00 Praha 1              +420 221412800           </div> </div>	
Technická kontrola:	Hlavní inženýr projektu:		
Ing. Karel Moravec	Ing. Martin Daniel		

Kraj: Středočeský	Čís.sml.obj.:	937/00066001/2018
Katastrální území: Kralupy nad Vltavou, Chvatčubry, Zlončice, Kozomín, Postřizín	Čís.akce:	396817
Akce:	Datum:	12/2019
II/240 a II/101, přeložka silnic v úseku D7-D8, III. etapa, DÚR/IC k ÚR	Formát:	5x44
	Měřítko:	1:5 000
	Stupeň:	Číslo kopie:
Část:	DÚR	
	Číslo přílohy:	
Přehledná situace	C1.2	