



1:100

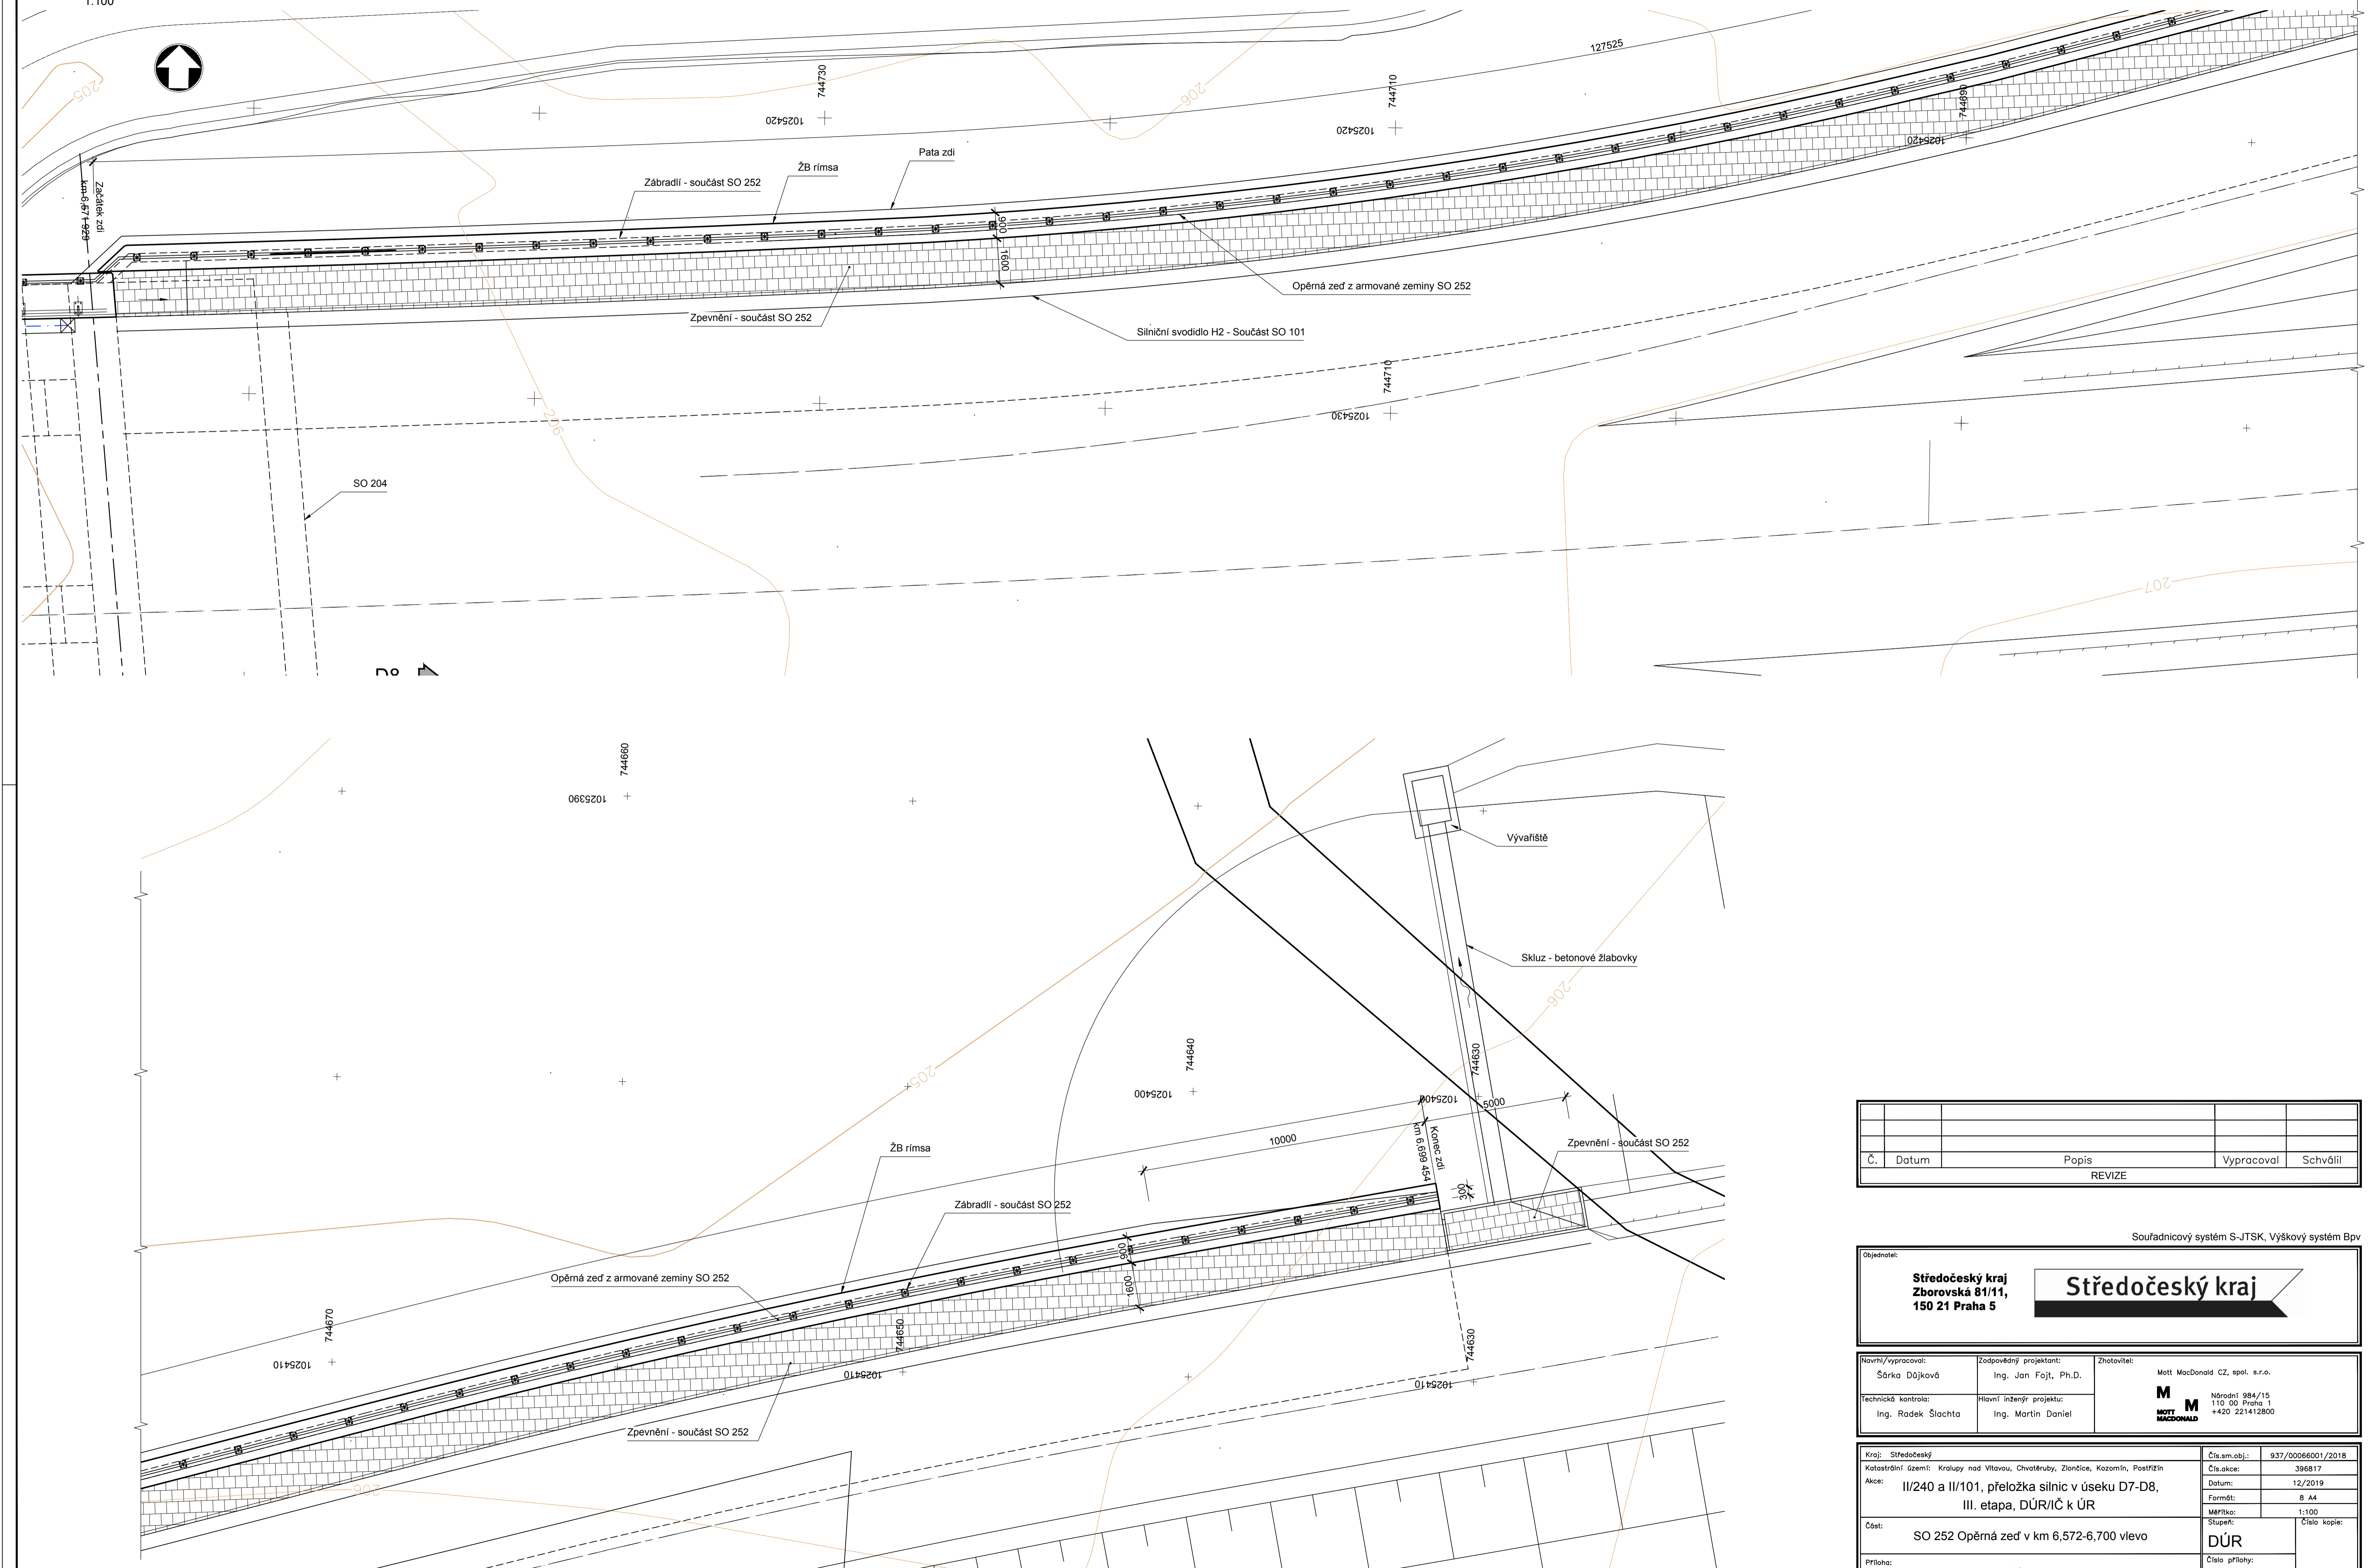

Č.	Datum	Popis	Vypracoval	Schválil
REVIZE				

Souřadnicový systém S-JTSK, Výškový systém Bpv

Objednatel: **Středočeský kraj**  
Zborovská 81/11,  
150 21 Praha 5

Navrh/vypracoval:	Zodpovědný projektant:	Zhotovitel:
Šárka Důjková	Ing. Jan Fojt, Ph.D.	
Technická kontrola:	Hlavní inženýr projektu:	 Národní 984/15 110 00 Praha 1 +420 221412800
Ing. Radek Šlachta	Ing. Martin Daniel	

Kraj: Středočeský	Čís. sm. obj.:	937/00066001/2018
Katastrální území: Kralupy nad Vltavou, Chvatčovice, Zlončice, Kozomín, Postřelín	Čís. akce:	396817
Alce: II/240 a II/101, přeložka silnic v úseku D7-D8, III. etapa, DÚR/IČ k ÚR	Datum:	12/2019
	Formát:	B A4
	Měřítko:	1:100
Část: SO 252 Opěrná zeď v km 6,572-6,700 vlevo	Stupeň:	Číslo kopie:
	DÚR	
Příloha: Půdorys	Číslo přílohy:	
	D1.252.03	