

Náležitostí a přesností odpovídá právním předpisům

| | | |
|---|------------------------------------|---|
|  GRID, a.s. Slezská 2526/113, 130 00 Praha 3 | Vyhotovil: Ing. Olga Kopáčková | souř. systém: JTSK výšk. systém: - |
| | Kontroloval: Ing. Zbyněk Kugler | datum: listopad 2024 měřítko: - |
| Objednatel: Mott MacDonald CZ, spol. s r.o. Národní 984/15 110 00 Praha 1 | | Zakázkové číslo: 24140 Stupeň dokumentace: DÚR |
| II/240 a II/101, přeložka silnic v úseku D7 – D8, III.etapa – Obchvat Kralup nad Vltavou – D8 MÚK Úžice | |  ISO 9001 ISO 14001 ISO 45001 |
| ZÁBOROVÝ ELABORÁT | | |

TECHNICKÁ ZPRÁVA

II/240 a II/101, přeložka silnic v úseku D7 – D8, III.etapa – Obchvat Kralup nad Vltavou – D8 MÚK Úžice ZÁBOROVÝ ELABORÁT

Datum výkonu: listopad 2024
Zakázkové č.: 24140

Zadání:

Aktualizace záborového elaborátu pro akci II/240 a II/101, přeložka silnic v úseku D7 – D8, III.etapa – Obchvat Kralup nad Vltavou – D8 MÚK Úžice ve stupni DÚR nad daty platnými ke dni 1. 11. 2024.

Postup zpracování:

V grafickém softwaru Microstation V8i byl z poskytnutých podkladů vyhotoven výkres záborů tak, aby ho bylo možné importovat do softwaru GISA určeného k tvorbě majetkoprávního elaborátu. Výsledný záborový elaborát je rozdělen do tří částí: majetkoprávní, ZPF a PUPFL. Záborový elaborát je dále členěn na část grafickou a tabulkovou, které jsou zpracovány pro dotčená katastrální území: Chvatěruby, Kozomín, Kralupy nad Vltavou a Zlončice.

V grafické části záborového elaborátu se nachází výkresy znázorňující situaci záborů v dotčených katastrálních územích. Plochy záboru jsou zde barevně vyplněny nad podkladem mapy KN platné ke dni 1. 11. 2024. V zasaženém katastrálním území se nachází vektorová katastrální mapa, proto bylo požádáno o aktuální výměnný formát katastru nemovitostí. V grafické části záborového elaborátu se dále nachází zjednodušená koordinační situace a náležitosti katastrální mapy, jako jsou hranice parcel KN, parcelní čísla KN a značky druhu pozemků a stavebních objektů.

Tabulkové části záborového elaborátu byly vytvořeny z podkladu grafické části. S použitím získaného výměnného formátu katastru nemovitostí a dálkového přístupu do katastru nemovitostí byli zjištěni vlastníci jednotlivých pozemků dotčených plochou záboru stavby. Zaměření plochy části pozemku dotčeného stavbou bylo provedeno přímým měřením v grafickém podkladu (digitálně) a následně byla tato výměra opravena na výměru danou dle SPI KN. V případě, že celá parcela leží uvnitř záboru stavby, je výměra případů převzata přímo z evidence KN. Při vyhodnocování věcných břemen nebyly výměry jednotlivých břemen odečítány od dočasných záborů.

Výše uvedeným způsobem byly vyhotoveny následující náležitosti tohoto záborového elaborátu. Grafická část obsahující výkresy v měřítku 1 : 1000 zobrazujícím zábory na podkladu katastrální mapy, výkresy v měřítku 1 : 1000 zobrazujícím zábory parcel ZPF a výkresy v měřítku 1 : 1000 se znázorněním záborů parcel PUPFL.

Tabulková část obsahuje:



- seznam dotčených územních jednotek
- celkovou rekapitulaci záborů
- seznam parcel dotčených zábořem řazených dle k.ú. a LV
- seznam stavebních objektů
- seznam sousedních parcel
- seznam dotčených územních jednotek pozemky ZPF
- rekapitulaci záborů ZPF
- bilanci parcel ZPF dle kultur a BPEJ
- seznam parcel ZPF dotčených zábořem
- seznam dotčených územních jednotek pozemky PUPFL
- rekapitulaci záborů PUPFL
- seznam parcel PUPFL dotčených zábořem
- seznam parcel dotčených stavbou v ochranném pásmu PUPFL 50 m
- seznam parcel PUPFL, v jejichž ochranném pásmu 50 m se nachází stavba
- seznam parcel dotčených stavbou v ochranném pásmu PUPFL 30 m

V Praze dne 29. 11. 2024

Ing. Olga Kopáčková



Náležitostí a přesností odpovídá právním předpisům

| | | |
|---|---|---|
|  GRID, a.s. Slezská 2526/113, 130 00 Praha 3 | Vyhotovil: Ing. Olga Kopáčková | souř. systém: JTSK výšk. systém: - |
| | Kontroloval: Ing. Zbyněk Kugler | datum: listopad 2024 měřítko: - |
| Objednatel: Mott MacDonald CZ, spol. s r.o. Národní 984/15 110 00 Praha 1 | Zakázkové číslo: 24140 Stupeň dokumentace: DÚR | |
| II/240 a II/101, přeložka silnic v úseku D7 – D8, III.etapa – Obchvat Kralup nad Vltavou – D8 MÚK Úžice ZÁBOROVÝ ELABORÁT | |  ISO 9001 ISO 14001 ISO 45001 |
| Tabulková část - MAJETKOPRÁVNÍ | | |

Název akce: II/240 a II/101, přeložka silnic úseku D7-D8, III. etapa - Obchvat Kralup nad Vltavou - D8 MÚK

REK_uzemni_jednotky
Dotčené územní jednotky

| Kraj | Obec | Katastrální území | Číslo katastrálního území | Katastrální úřad (KÚ) | Katastrální pracoviště (KP) | Číselná řada | Druh mapy (stav digitalizace) |
|------------------|---------------------|---------------------|---------------------------|-----------------------|-----------------------------|--------------|-------------------------------|
| Středočeský kraj | Chvatěruby | Chvatěruby | 655368 | Středočeský kraj | Mělník | dvojit | KMD |
| Středočeský kraj | Kozomín | Kozomín | 672009 | Středočeský kraj | Mělník | dvojit | KMD |
| Středočeský kraj | Kralupy nad Vltavou | Kralupy nad Vltavou | 672718 | Středočeský kraj | Mělník | dvojit | DKM |
| Středočeský kraj | Zlončice | Zlončice | 655376 | Středočeský kraj | Mělník | dvojit | KMD |

Název akce:

II/240 a II/101, přeložka silnic úseku D7-D8, III. etapa - Obchvat Kralup nad Vltavou - D8 REK_majetkopravni

Majetkoprávní rekapitulace záborů a věcných břemen

| Katastrální území | 11 Trvalý zábor m2 | 12 Trvalý zábor bez výkupu m2 | 22 Dočasný zábor do 1 roku m2 | Věcné břemeno mimo trvalý zábor m2 | Věcné břemeno v trvalém záboru m2 |
|----------------------|----------------------------------|--|--|---|--|
| Chvatěruby | 55 792 | 5 205 | 8 053 | 2 283 | 806 |
| Kozomín | 85 285 | 9 698 | 3 498 | 539 | 1 154 |
| Kralupy nad Vltavou | 5 918 | 6 168 | 4 379 | 383 | 129 |
| Zlončice | 70 238 | | 6 446 | 597 | 1 201 |
| | 217 233 | 21 071 | 22 376 | 3 802 | 3 290 |

| Katastrální území | LV | (Podíl) Vlastnické právo | Parcelní číslo dle KN | Druh pozemku | Způsob využití | Ochrana | Výměra parcely (m²) | Typ záboru, VB | Výměra záboru, VB (m²) | Dotčené SO | Nabyvatel TZ, Oprávněný VB | Poznámka |
|-------------------|-----|---|-----------------------|--------------|------------------|---------|---------------------|----------------------------|------------------------|--|----------------------------------|----------|
| Chvatěruby | 45 | 1/1, Správa železnic, státní organizace, Dílžděná 1003/7, Praha, Nové Město, 11000 | 240 | ostat.pl. | dráha | | 5 372 | Z2-dočasný zábor do 1 roku | 268 | 366, 410, 431, 483 | | |
| Chvatěruby | 45 | 1/1, Správa železnic, státní organizace, Dílžděná 1003/7, Praha, Nové Město, 11000 | 240 | ostat.pl. | dráha | | 5 372 | VB-věcné břemeno mimo TZ | 55 | 366 | KSÚS Středočeského kraje, p.o. | |
| Chvatěruby | 45 | 1/1, Správa železnic, státní organizace, Dílžděná 1003/7, Praha, Nové Město, 11000 | 240 | ostat.pl. | dráha | | 5 372 | VB-věcné břemeno mimo TZ | 3 | 410 | ČEZ Distribuce a.s. | |
| Chvatěruby | 45 | 1/1, Správa železnic, státní organizace, Dílžděná 1003/7, Praha, Nové Město, 11000 | 240 | ostat.pl. | dráha | | 5 372 | VB-věcné břemeno mimo TZ | 18 | 431 | Správa železnic, s.o. | |
| Chvatěruby | 46 | 1/1, Středočeský kraj, Zborovská 81/11, Praha, Smíchov, 15000 | 229 | ostat.pl. | dráha | | 379 | I2-trvalý zábor bez výkupu | 379 | 104, 151 | KSÚS Středočeského kraje, p.o. | |
| Chvatěruby | 46 | 1/1, Středočeský kraj, Zborovská 81/11, Praha, Smíchov, 15000 | 243 | ostat.pl. | silnice | | 4 665 | I2-trvalý zábor bez výkupu | 485 | 101, 171, 201, 410, 483, 830 | KSÚS Středočeského kraje, p.o. | |
| Chvatěruby | 46 | 1/1, Středočeský kraj, Zborovská 81/11, Praha, Smíchov, 15000 | 243 | ostat.pl. | silnice | | 4 665 | Z2-dočasný zábor do 1 roku | 1 667 | 171, 201, 341, 410, 483, 830 | | |
| Chvatěruby | 46 | 1/1, Středočeský kraj, Zborovská 81/11, Praha, Smíchov, 15000 | 243 | ostat.pl. | silnice | | 4 665 | VB-věcné břemeno mimo TZ | 1 | 341 | Středočeské vodárny, a.s. | |
| Chvatěruby | 46 | 1/1, Středočeský kraj, Zborovská 81/11, Praha, Smíchov, 15000 | 243 | ostat.pl. | silnice | | 4 665 | VB-věcné břemeno mimo TZ | 81 | 410 | ČEZ Distribuce a.s. | |
| Chvatěruby | 46 | 1/1, Středočeský kraj, Zborovská 81/11, Praha, Smíchov, 15000 | 244 | ostat.pl. | silnice | | 4 455 | I2-trvalý zábor bez výkupu | 3 575 | 103, 104, 151, 172, 366, 451, 483 | KSÚS Středočeského kraje, p.o. | |
| Chvatěruby | 46 | 1/1, Středočeský kraj, Zborovská 81/11, Praha, Smíchov, 15000 | 244 | ostat.pl. | silnice | | 4 455 | Z2-dočasný zábor do 1 roku | 663 | 104, 172, 451, 483 | | |
| Chvatěruby | 46 | 1/1, Středočeský kraj, Zborovská 81/11, Praha, Smíchov, 15000 | 244 | ostat.pl. | silnice | | 4 455 | VB-věcné břemeno mimo TZ | 2 | 366 | KSÚS Středočeského kraje, p.o. | |
| Chvatěruby | 46 | 1/1, Středočeský kraj, Zborovská 81/11, Praha, Smíchov, 15000 | 244 | ostat.pl. | silnice | | 4 455 | VB-věcné břemeno mimo TZ | 17 | 451 | CETIN a.s. | |
| Chvatěruby | 46 | 1/1, Středočeský kraj, Zborovská 81/11, Praha, Smíchov, 15000 | 246 | ostat.pl. | ostat.komunikace | | 468 | I2-trvalý zábor bez výkupu | 467 | 104, 151, 172 | KSÚS Středočeského kraje, p.o. | |
| Chvatěruby | 46 | 1/1, Středočeský kraj, Zborovská 81/11, Praha, Smíchov, 15000 | 517/1 | ovoc. sad | ZPF | zpf | 366 | I2-trvalý zábor bez výkupu | 218 | 101, 366 | KSÚS Středočeského kraje, p.o. | |
| Chvatěruby | 46 | 1/1, Středočeský kraj, Zborovská 81/11, Praha, Smíchov, 15000 | 517/1 | ovoc. sad | ZPF | zpf | 366 | Z2-dočasný zábor do 1 roku | 81 | 366 | | |
| Chvatěruby | 46 | 1/1, Středočeský kraj, Zborovská 81/11, Praha, Smíchov, 15000 | 517/1 | ovoc. sad | ZPF | zpf | 366 | VB-věcné břemeno mimo TZ | 90 | 366 | KSÚS Středočeského kraje, p.o. | |
| Chvatěruby | 46 | 1/1, Středočeský kraj, Zborovská 81/11, Praha, Smíchov, 15000 | 517/2 | ovoc. sad | ZPF | zpf | 108 | I2-trvalý zábor bez výkupu | 14 | 101, 201, 450 | KSÚS Středočeského kraje, p.o. | |
| Chvatěruby | 46 | 1/1, Středočeský kraj, Zborovská 81/11, Praha, Smíchov, 15000 | 517/2 | ovoc. sad | ZPF | zpf | 108 | Z2-dočasný zábor do 1 roku | 84 | 366, 450 | | |
| Chvatěruby | 46 | 1/1, Středočeský kraj, Zborovská 81/11, Praha, Smíchov, 15000 | 517/2 | ovoc. sad | ZPF | zpf | 108 | VB-věcné břemeno mimo TZ | 6 | 366 | KSÚS Středočeského kraje, p.o. | |
| Chvatěruby | 46 | 1/1, Středočeský kraj, Zborovská 81/11, Praha, Smíchov, 15000 | 517/2 | ovoc. sad | ZPF | zpf | 108 | VB-věcné břemeno mimo TZ | 1 | 450 | CETIN a.s. | |
| Chvatěruby | 46 | 1/1, Středočeský kraj, Zborovská 81/11, Praha, Smíchov, 15000 | 517/3 | ostat.pl. | ostat.komunikace | | 581 | I2-trvalý zábor bez výkupu | 66 | 101, 201, 341, 450 | KSÚS Středočeského kraje, p.o. | |
| Chvatěruby | 46 | 1/1, Středočeský kraj, Zborovská 81/11, Praha, Smíchov, 15000 | 517/3 | ostat.pl. | ostat.komunikace | | 581 | Z2-dočasný zábor do 1 roku | 72 | 201, 341, 366, 450 | | |
| Chvatěruby | 46 | 1/1, Středočeský kraj, Zborovská 81/11, Praha, Smíchov, 15000 | 517/3 | ostat.pl. | ostat.komunikace | | 581 | VB-věcné břemeno mimo TZ | 3 | 341 | Středočeské vodárny, a.s. | |
| Chvatěruby | 46 | 1/1, Středočeský kraj, Zborovská 81/11, Praha, Smíchov, 15000 | 517/3 | ostat.pl. | ostat.komunikace | | 581 | VB-věcné břemeno mimo TZ | 38 | 366 | KSÚS Středočeského kraje, p.o. | |
| Chvatěruby | 46 | 1/1, Středočeský kraj, Zborovská 81/11, Praha, Smíchov, 15000 | 517/4 | ostat.pl. | ostat.komunikace | | 67 | I2-trvalý zábor bez výkupu | 1 | 201, 341 | KSÚS Středočeského kraje, p.o. | |
| Chvatěruby | 46 | 1/1, Středočeský kraj, Zborovská 81/11, Praha, Smíchov, 15000 | 517/4 | ostat.pl. | ostat.komunikace | | 67 | Z2-dočasný zábor do 1 roku | 9 | 201, 341, 366 | | |
| Chvatěruby | 46 | 1/1, Středočeský kraj, Zborovská 81/11, Praha, Smíchov, 15000 | 517/4 | ostat.pl. | ostat.komunikace | | 67 | VB-věcné břemeno mimo TZ | 5 | 366 | KSÚS Středočeského kraje, p.o. | |
| Chvatěruby | 53 | 1/2, SJM Rubeš Miroslav a Rubešová Dana Ing., Rubeš Miroslav, Hlavní 234, Úžice, 27745, Rubešová Dana, Pražská 614, Veltrusy, 27746 1/4, Vostradovský Miroslav, Větrná 63/4, Děčín, Děčín XXII-Václavov, 40502 1/4, Dytrchová Věra, č.p. 456, Libouchec, 40335 | 114 | ostat.pl. | neplodná půda | | 4 129 | I1-trvalý zábor | 1 791 | 101, 153, 411 | KSÚS Středočeského kraje, p.o. | |
| Chvatěruby | 53 | 1/2, SJM Rubeš Miroslav a Rubešová Dana Ing., Rubeš Miroslav, Hlavní 234, Úžice, 27745, Rubešová Dana, Pražská 614, Veltrusy, 27746 1/4, Vostradovský Miroslav, Větrná 63/4, Děčín, Děčín XXII-Václavov, 40502 1/4, Dytrchová Věra, č.p. 456, Libouchec, 40335 | 114 | ostat.pl. | neplodná půda | | 4 129 | Z2-dočasný zábor do 1 roku | 34 | 411 | | |
| Chvatěruby | 53 | 1/2, SJM Rubeš Miroslav a Rubešová Dana Ing., Rubeš Miroslav, Hlavní 234, Úžice, 27745, Rubešová Dana, Pražská 614, Veltrusy, 27746 1/4, Vostradovský Miroslav, Větrná 63/4, Děčín, Děčín XXII-Václavov, 40502 1/4, Dytrchová Věra, č.p. 456, Libouchec, 40335 | 117/1 | orná půda | ZPF | zpf | 3 737 | I1-trvalý zábor | 113 | 104, 153 | KSÚS Středočeského kraje, p.o. | |
| Chvatěruby | 53 | 1/2, SJM Rubeš Miroslav a Rubešová Dana Ing., Rubeš Miroslav, Hlavní 234, Úžice, 27745, Rubešová Dana, Pražská 614, Veltrusy, 27746 1/4, Vostradovský Miroslav, Větrná 63/4, Děčín, Děčín XXII-Václavov, 40502 1/4, Dytrchová Věra, č.p. 456, Libouchec, 40335 | 117/2 | orná půda | ZPF | zpf | 3 080 | I1-trvalý zábor | 2 862 | 101, 104, 153, 302, 350, 380, 806 | KSÚS Středočeského kraje, p.o. | |
| Chvatěruby | 53 | 1/2, SJM Rubeš Miroslav a Rubešová Dana Ing., Rubeš Miroslav, Hlavní 234, Úžice, 27745, Rubešová Dana, Pražská 614, Veltrusy, 27746 1/4, Vostradovský Miroslav, Větrná 63/4, Děčín, Děčín XXII-Václavov, 40502 1/4, Dytrchová Věra, č.p. 456, Libouchec, 40335 | 117/2 | orná půda | ZPF | zpf | 3 080 | VB-věcné břemeno v TZ | 119 | 350 | Závlahy Vltava III, spol. s r.o. | |
| Chvatěruby | 186 | 1/1, Maximp s.r.o., Na Pankráci 310/60, Praha, Nusle, 14000 | st. 206 | zast. pl. | | | 21 | Z2-dočasný zábor do 1 roku | 1 | 366, 483 | | |
| Chvatěruby | 196 | 1/1, Štípek David, Malá 50/8, Neratovice, 27711 | st. 207 | zast. pl. | | | 21 | Z2-dočasný zábor do 1 roku | 4 | 366, 483 | | |
| Chvatěruby | 196 | 1/1, Štípek David, Malá 50/8, Neratovice, 27711 | st. 207 | zast. pl. | | | 21 | VB-věcné břemeno mimo TZ | 1 | 366 | KSÚS Středočeského kraje, p.o. | |
| Chvatěruby | 196 | 1/1, Štípek David, Malá 50/8, Neratovice, 27711 | st. 246 | zast. pl. | | | 21 | Z2-dočasný zábor do 1 roku | 1 | 410, 483 | | |
| Chvatěruby | 196 | 1/1, Štípek David, Malá 50/8, Neratovice, 27711 | st. 248 | zast. pl. | | | 21 | Z2-dočasný zábor do 1 roku | 5 | 410, 483 | | |
| Chvatěruby | 356 | 1/1, Khopová Jiřina, č.p. 134, Chvatěruby, 27801 | st. 249 | zast. pl. | | | 22 | Z2-dočasný zábor do 1 roku | 9 | 410, 483 | | |
| Chvatěruby | 513 | 1/1, Král Antonín, č.p. 166, Chvatěruby, 27801 | 113/1 | ovoc. sad | ZPF | zpf | 6 483 | I1-trvalý zábor | 5 906 | 101, 104, 110, 151, 153, 302, 411, 806 | KSÚS Středočeského kraje, p.o. | |
| Chvatěruby | 558 | 1/1, Frank Miroslav, č.p. 31, Chvatěruby, 27801 | 110/6 | travní p. | ZPF | zpf | 2 697 | I1-trvalý zábor | 2 697 | 104, 110, 153, 302, 360, 366, 806 | KSÚS Středočeského kraje, p.o. | |
| Chvatěruby | 558 | 1/1, Frank Miroslav, č.p. 31, Chvatěruby, 27801 | 110/6 | travní p. | ZPF | zpf | 2 697 | VB-věcné břemeno v TZ | 193 | 360 | KSÚS Středočeského kraje, p.o. | |
| Chvatěruby | 558 | 1/1, Frank Miroslav, č.p. 31, Chvatěruby, 27801 | 110/7 | ovoc. sad | ZPF | zpf | 2 969 | I1-trvalý zábor | 2 175 | 101, 104, 153, 302, 806 | KSÚS Středočeského kraje, p.o. | |
| Chvatěruby | 558 | 1/1, Frank Miroslav, č.p. 31, Chvatěruby, 27801 | 110/8 | ovoc. sad | ZPF | zpf | 5 638 | I1-trvalý zábor | 4 024 | 101, 104, 151, 153, 302, 806 | KSÚS Středočeského kraje, p.o. | |
| Chvatěruby | 579 | 1/1, ORLEN Unipetrol a.s., Milevská 2095/5, Praha, Krč, 14000 | 252/5 | ostat.pl. | neplodná půda | | 751 | I1-trvalý zábor | 172 | 101, 171, 201, 430, 483, 830 | KSÚS Středočeského kraje, p.o. | |
| Chvatěruby | 579 | 1/1, ORLEN Unipetrol a.s., Milevská 2095/5, Praha, Krč, 14000 | 252/5 | ostat.pl. | neplodná půda | | 751 | Z2-dočasný zábor do 1 roku | 245 | 171, 201, 430, 483, 830 | | |
| Chvatěruby | 579 | 1/1, ORLEN Unipetrol a.s., Milevská 2095/5, Praha, Krč, 14000 | 252/5 | ostat.pl. | neplodná půda | | 751 | VB-věcné břemeno mimo TZ | 88 | 430 | ORLEN Unipetrol Doprava s.r.o. | |
| Chvatěruby | 579 | 1/1, ORLEN Unipetrol a.s., Milevská 2095/5, Praha, Krč, 14000 | 252/5 | ostat.pl. | neplodná půda | | 751 | VB-věcné břemeno v TZ | 88 | 430 | ORLEN Unipetrol Doprava s.r.o. | |
| Chvatěruby | 586 | 1/1, GRAFFIS studio s.r.o., Na Štěpnici 1648/33, Praha, Libeň, 18200 | 107/4 | ostat.pl. | manipulační pl. | | 6 773 | I1-trvalý zábor | 806 | 103, 151, 172 | KSÚS Středočeského kraje, p.o. | |
| Chvatěruby | 611 | 1/1, SJM Gleich Jakub Ing. a Gleichová Michaela Ing., Hybešova 404, Kralupy nad Vltavou, Minice, 27801 | st. 247 | zast. pl. | | | 21 | Z2-dočasný zábor do 1 roku | 5 | 410, 483 | | |
| Chvatěruby | 655 | 1/5, Salbicová Vratislava, č.p. 1, Kozomín, 27745 2/5, Matějovský Jiří, Národní 949/19, Praha, Staré Město, 11000 1/5, Bielerová Marcela, 17. listopadu 1332, Mladá Boleslav, Mladá Boleslav II, 29301 1/5, Kondratěvová Hana, Jana Palacha 1093, Mladá Boleslav, Mladá Boleslav II, 29301 | 73/3 | ovoc. sad | ZPF | zpf | 80 820 | I1-trvalý zábor | 1 099 | 101, 201, 366, 450 | KSÚS Středočeského kraje, p.o. | |
| Chvatěruby | 655 | 1/5, Salbicová Vratislava, č.p. 1, Kozomín, 27745 2/5, Matějovský Jiří, Národní 949/19, Praha, Staré Město, 11000 1/5, Bielerová Marcela, 17. listopadu 1332, Mladá Boleslav, Mladá Boleslav II, 29301 1/5, Kondratěvová Hana, Jana Palacha 1093, Mladá Boleslav, Mladá Boleslav II, 29301 | 73/3 | ovoc. sad | ZPF | zpf | 80 820 | Z2-dočasný zábor do 1 roku | 1 408 | 101, 201, 366, 450 | | |
| Chvatěruby | 655 | 1/5, Salbicová Vratislava, č.p. 1, Kozomín, 27745 2/5, Matějovský Jiří, Národní 949/19, Praha, Staré Město, 11000 1/5, Bielerová Marcela, 17. listopadu 1332, Mladá Boleslav, Mladá Boleslav II, 29301 1/5, Kondratěvová Hana, Jana Palacha 1093, Mladá Boleslav, Mladá Boleslav II, 29301 | 73/3 | ovoc. sad | ZPF | zpf | 80 820 | VB-věcné břemeno mimo TZ | 779 | 366 | KSÚS Středočeského kraje, p.o. | |
| Chvatěruby | 655 | 1/5, Salbicová Vratislava, č.p. 1, Kozomín, 27745 2/5, Matějovský Jiří, Národní 949/19, Praha, Staré Město, 11000 1/5, Bielerová Marcela, 17. listopadu 1332, Mladá Boleslav, Mladá Boleslav II, 29301 1/5, Kondratěvová Hana, Jana Palacha 1093, Mladá Boleslav, Mladá Boleslav II, 29301 | 73/3 | ovoc. sad | ZPF | zpf | 80 820 | VB-věcné břemeno mimo TZ | 25 | 450 | CETIN a.s. | |
| Chvatěruby | 655 | 1/5, Salbicová Vratislava, č.p. 1, Kozomín, 27745 2/5, Matějovský Jiří, Národní 949/19, Praha, Staré Město, 11000 1/5, Bielerová Marcela, 17. listopadu 1332, Mladá Boleslav, Mladá Boleslav II, 29301 1/5, Kondratěvová Hana, Jana Palacha 1093, Mladá Boleslav, Mladá Boleslav II, 29301 | 73/3 | ovoc. sad | ZPF | zpf | 80 820 | VB-věcné břemeno v TZ | 30 | 366 | KSÚS Středočeského kraje, p.o. | |
| Chvatěruby | 655 | 1/5, Salbicová Vratislava, č.p. 1, Kozomín, 27745 2/5, Matějovský Jiří, Národní 949/19, Praha, Staré Město, 11000 1/5, Bielerová Marcela, 17. listopadu 1332, Mladá Boleslav, Mladá Boleslav II, 29301 1/5, Kondratěvová Hana, Jana Palacha 1093, Mladá Boleslav, Mladá Boleslav II, 29301 | 73/3 | ovoc. sad | ZPF | zpf | 80 820 | VB-věcné břemeno v TZ | 1 | 450 | CETIN a.s. | |
| Chvatěruby | 655 | 1/5, Salbicová Vratislava, č.p. 1, Kozomín, 27745 2/5, Matějovský Jiří, Národní 949/19, Praha, Staré Město, 11000 1/5, Bielerová Marcela, 17. listopadu 1332, Mladá Boleslav, Mladá Boleslav II, 29301 1/5, Kondratěvová Hana, Jana Palacha 1093, Mladá Boleslav, Mladá Boleslav II, 29301 | 73/4 | ostat.pl. | ostat.komunikace | | 9 524 | I1-trvalý zábor | 140 | 101, 201, 341 | KSÚS Středočeského kraje, p.o. | |
| Chvatěruby | 655 | 1/5, Salbicová Vratislava, č.p. 1, Kozomín, 27745 2/5, Matějovský Jiří, Národní 949/19, Praha, Staré Město, 11000 1/5, Bielerová Marcela, 17. listopadu 1332, Mladá Boleslav, Mladá Boleslav II, 29301 1/5, Kondratěvová Hana, Jana Palacha 1093, Mladá Boleslav, Mladá Boleslav II, 29301 | 73/4 | ostat.pl. | ostat.komunikace | | 9 524 | Z2-dočasný zábor do 1 roku | 1 459 | 201, 341, 366, 410, 483 | | |
| Chvatěruby | 655 | 1/5, Salbicová Vratislava, č.p. 1, Kozomín, 27745 2/5, Matějovský Jiří, Národní 949/19, Praha, Staré Město, 11000 1/5, Bielerová Marcela, 17. listopadu 1332, Mladá Boleslav, Mladá Boleslav II, 29301 1/5, Kondratěvová Hana, Jana Palacha 1093, Mladá Boleslav, Mladá Boleslav II, 29301 | 73/4 | ostat.pl. | ostat.komunikace | | 9 524 | VB-věcné břemeno mimo TZ | 52 | 341 | Středočeské vodárny, a.s. | |
| Chvatěruby | 655 | 1/5, Salbicová Vratislava, č.p. 1, Kozomín, 27745 2/5, Matějovský Jiří, Národní 949/19, Praha, Staré Město, 11000 1/5, Bielerová Marcela, 17. listopadu 1332, Mladá Boleslav, Mladá Boleslav II, 29301 1/5, Kondratěvová Hana, Jana Palacha 1093, Mladá Boleslav, Mladá Boleslav II, 29301 | 73/4 | ostat.pl. | ostat.komunikace | | 9 524 | VB-věcné břemeno mimo TZ | 554 | 366 | KSÚS Středočeského kraje, p.o. | |
| Chvatěruby | 655 | 1/5, Salbicová Vratislava, č.p. 1, Kozomín, 27745 2/5, Matějovský Jiří, Národní 949/19, Praha, Staré Město, 11000 1/5, Bielerová Marcela, 17. listopadu 1332, Mladá Boleslav, Mladá Boleslav II, 29301 1/5, Kondratěvová Hana, Jana Palacha 1093, Mladá Boleslav, Mladá Boleslav II, 29301 | 73/4 | ostat.pl. | ostat.komunikace | | 9 524 | VB-věcné břemeno mimo TZ | 39 | 410 | ČEZ Distribuce a.s. | |
| Chvatěruby | 655 | 1/5, Salbicová Vratislava, č.p. 1, Kozomín, 27745 2/5, Matějovský Jiří, Národní 949/19, Praha, Staré Město, 11000 1/5, Bielerová Marcela, 17. listopadu 1332, Mladá Boleslav, Mladá Boleslav II, 29301 1/5, Kondratěvová Hana, Jana Palacha 1093, Mladá Boleslav, Mladá Boleslav II, 29301 | 73/4 | ostat.pl. | ostat.komunikace | | 9 524 | VB-věcné břemeno v TZ | 30 | 341 | Středočeské vodárny, a.s. | |
| Chvatěruby | 655 | 1/5, Salbicová Vratislava, č.p. 1, Kozomín, 27745 2/5, Matějovský Jiří, Národní 949/19, Praha, Staré Město, 11000 1/5, Bielerová Marcela, 17. listopadu 1332, Mladá Boleslav, Mladá Boleslav II, 29301 1/5, Kondratěvová Hana, Jana Palacha 1093, Mladá Boleslav, Mladá Boleslav II, 29301 | 75/2 | ostat.pl. | neplodná půda | | 5 167 | I1-trvalý zábor | 317 | 153, 483 | KSÚS Středočeského kraje, p.o. | |
| Chvatěruby | 655 | 1/5, Salbicová Vratislava, č.p. 1, Kozomín, 27745 2/5, Matějovský Jiří, Národní 949/19, Praha, Staré Město, 11000 1/5 | | | | | | | | | | |

| | | | | | | | | | | | | |
|------------|-------|---|--------|-----------|------------------|-----------|--------|----------------------------|-------|---|----------------------------------|--|
| Chvatěruby | 655 | 1/5, Salbicová Vratislava, č.p. 1, Kozomín, 27745 2/5, Matějovský Jiří, Národní 949/19, Praha, Staré Město, 11000 1/5, Bielerová Marcela, 17. listopadu 1332, Mladá Boleslav, Mladá Boleslav II, 29301 1/5, Kondratěvová Hana, Jana Palacha 1093, Mladá Boleslav, Mladá Boleslav II, 29301 | 247/5 | travní p. | ZPF | zpf | 1 737 | VB-věcné břemeno v TZ | 95 | 366 | KSÚS Středočeského kraje, p.o. | |
| Chvatěruby | 655 | 1/5, Salbicová Vratislava, č.p. 1, Kozomín, 27745 2/5, Matějovský Jiří, Národní 949/19, Praha, Staré Město, 11000 1/5, Bielerová Marcela, 17. listopadu 1332, Mladá Boleslav, Mladá Boleslav II, 29301 1/5, Kondratěvová Hana, Jana Palacha 1093, Mladá Boleslav, Mladá Boleslav II, 29301 | 247/8 | travní p. | ZPF | zpf | 614 | 11-trvalý zábor | 614 | 104, 451 | KSÚS Středočeského kraje, p.o. | |
| Chvatěruby | 655 | 1/5, Salbicová Vratislava, č.p. 1, Kozomín, 27745 2/5, Matějovský Jiří, Národní 949/19, Praha, Staré Město, 11000 1/5, Bielerová Marcela, 17. listopadu 1332, Mladá Boleslav, Mladá Boleslav II, 29301 1/5, Kondratěvová Hana, Jana Palacha 1093, Mladá Boleslav, Mladá Boleslav II, 29301 | 247/8 | travní p. | ZPF | zpf | 614 | VB-věcné břemeno v TZ | 5 | 451 | CETIN a.s. | |
| Chvatěruby | 655 | 1/5, Salbicová Vratislava, č.p. 1, Kozomín, 27745 2/5, Matějovský Jiří, Národní 949/19, Praha, Staré Město, 11000 1/5, Bielerová Marcela, 17. listopadu 1332, Mladá Boleslav, Mladá Boleslav II, 29301 1/5, Kondratěvová Hana, Jana Palacha 1093, Mladá Boleslav, Mladá Boleslav II, 29301 | 252/1 | ostat.pl. | neploďná půda | | 1 144 | 11-trvalý zábor | 370 | 101, 171, 201, 430, 483, 830 | KSÚS Středočeského kraje, p.o. | |
| Chvatěruby | 655 | 1/5, Salbicová Vratislava, č.p. 1, Kozomín, 27745 2/5, Matějovský Jiří, Národní 949/19, Praha, Staré Město, 11000 1/5, Bielerová Marcela, 17. listopadu 1332, Mladá Boleslav, Mladá Boleslav II, 29301 1/5, Kondratěvová Hana, Jana Palacha 1093, Mladá Boleslav, Mladá Boleslav II, 29301 | 252/1 | ostat.pl. | neploďná půda | | 1 144 | 22-dočasný zábor do 1 roku | 668 | 171, 201, 430, 483, 830 | | |
| Chvatěruby | 655 | 1/5, Salbicová Vratislava, č.p. 1, Kozomín, 27745 2/5, Matějovský Jiří, Národní 949/19, Praha, Staré Město, 11000 1/5, Bielerová Marcela, 17. listopadu 1332, Mladá Boleslav, Mladá Boleslav II, 29301 1/5, Kondratěvová Hana, Jana Palacha 1093, Mladá Boleslav, Mladá Boleslav II, 29301 | 252/1 | ostat.pl. | neploďná půda | | 1 144 | VB-věcné břemeno mimo TZ | 7 | 430 | ORLEN Unipetrol Doprava s.r.o. | |
| Chvatěruby | 655 | 1/5, Salbicová Vratislava, č.p. 1, Kozomín, 27745 2/5, Matějovský Jiří, Národní 949/19, Praha, Staré Město, 11000 1/5, Bielerová Marcela, 17. listopadu 1332, Mladá Boleslav, Mladá Boleslav II, 29301 1/5, Kondratěvová Hana, Jana Palacha 1093, Mladá Boleslav, Mladá Boleslav II, 29301 | 252/1 | ostat.pl. | neploďná půda | | 1 144 | VB-věcné břemeno v TZ | 8 | 430 | ORLEN Unipetrol Doprava s.r.o. | |
| Chvatěruby | 655 | 1/5, Salbicová Vratislava, č.p. 1, Kozomín, 27745 2/5, Matějovský Jiří, Národní 949/19, Praha, Staré Město, 11000 1/5, Bielerová Marcela, 17. listopadu 1332, Mladá Boleslav, Mladá Boleslav II, 29301 1/5, Kondratěvová Hana, Jana Palacha 1093, Mladá Boleslav, Mladá Boleslav II, 29301 | 252/2 | ostat.pl. | neploďná půda | | 377 | 11-trvalý zábor | 192 | 101, 171, 201, 483, 830 | KSÚS Středočeského kraje, p.o. | |
| Chvatěruby | 655 | 1/5, Salbicová Vratislava, č.p. 1, Kozomín, 27745 2/5, Matějovský Jiří, Národní 949/19, Praha, Staré Město, 11000 1/5, Bielerová Marcela, 17. listopadu 1332, Mladá Boleslav, Mladá Boleslav II, 29301 1/5, Kondratěvová Hana, Jana Palacha 1093, Mladá Boleslav, Mladá Boleslav II, 29301 | 252/2 | ostat.pl. | neploďná půda | | 377 | 22-dočasný zábor do 1 roku | 137 | 171, 201, 483, 830 | | |
| Chvatěruby | 655 | 1/5, Salbicová Vratislava, č.p. 1, Kozomín, 27745 2/5, Matějovský Jiří, Národní 949/19, Praha, Staré Město, 11000 1/5, Bielerová Marcela, 17. listopadu 1332, Mladá Boleslav, Mladá Boleslav II, 29301 1/5, Kondratěvová Hana, Jana Palacha 1093, Mladá Boleslav, Mladá Boleslav II, 29301 | 252/6 | ostat.pl. | neploďná půda | | 794 | 11-trvalý zábor | 173 | 101, 201, 483 | KSÚS Středočeského kraje, p.o. | |
| Chvatěruby | 655 | 1/5, Salbicová Vratislava, č.p. 1, Kozomín, 27745 2/5, Matějovský Jiří, Národní 949/19, Praha, Staré Město, 11000 1/5, Bielerová Marcela, 17. listopadu 1332, Mladá Boleslav, Mladá Boleslav II, 29301 1/5, Kondratěvová Hana, Jana Palacha 1093, Mladá Boleslav, Mladá Boleslav II, 29301 | 252/6 | ostat.pl. | neploďná půda | | 794 | 22-dočasný zábor do 1 roku | 4 | 171, 483, 830 | | |
| Chvatěruby | 655 | 1/5, Salbicová Vratislava, č.p. 1, Kozomín, 27745 2/5, Matějovský Jiří, Národní 949/19, Praha, Staré Město, 11000 1/5, Bielerová Marcela, 17. listopadu 1332, Mladá Boleslav, Mladá Boleslav II, 29301 1/5, Kondratěvová Hana, Jana Palacha 1093, Mladá Boleslav, Mladá Boleslav II, 29301 | 256/1 | ostat.pl. | neploďná půda | | 1 172 | 11-trvalý zábor | 7 | 153 | KSÚS Středočeského kraje, p.o. | |
| Chvatěruby | 655 | 1/5, Salbicová Vratislava, č.p. 1, Kozomín, 27745 2/5, Matějovský Jiří, Národní 949/19, Praha, Staré Město, 11000 1/5, Bielerová Marcela, 17. listopadu 1332, Mladá Boleslav, Mladá Boleslav II, 29301 1/5, Kondratěvová Hana, Jana Palacha 1093, Mladá Boleslav, Mladá Boleslav II, 29301 | 256/2 | ostat.pl. | neploďná půda | | 254 | 11-trvalý zábor | 100 | 153 | KSÚS Středočeského kraje, p.o. | |
| Chvatěruby | 10001 | 1/1, OBEC CHVATĚRUBY, č.p. 230, Chvatěruby, 27801 | 119/1 | orná půda | ZPF | zpf | 114 | 11-trvalý zábor | 114 | 101, 110, 302, 806 | KSÚS Středočeského kraje, p.o. | |
| Chvatěruby | 10001 | 1/1, OBEC CHVATĚRUBY, č.p. 230, Chvatěruby, 27801 | 123/2 | orná půda | ZPF | zpf | 97 | 11-trvalý zábor | 97 | 101, 110, 380 | KSÚS Středočeského kraje, p.o. | |
| Chvatěruby | 10001 | 1/1, OBEC CHVATĚRUBY, č.p. 230, Chvatěruby, 27801 | 123/3 | vodní pl. | tok umělý | | 18 | 11-trvalý zábor | 18 | 101, 110, 302 | KSÚS Středočeského kraje, p.o. | |
| Chvatěruby | 10001 | 1/1, OBEC CHVATĚRUBY, č.p. 230, Chvatěruby, 27801 | 123/17 | orná půda | ZPF | zpf | 204 | 11-trvalý zábor | 57 | 104, 110, 806 | KSÚS Středočeského kraje, p.o. | |
| Chvatěruby | 10001 | 1/1, OBEC CHVATĚRUBY, č.p. 230, Chvatěruby, 27801 | 123/18 | orná půda | ZPF | zpf | 59 | 11-trvalý zábor | 59 | 110, 806 | KSÚS Středočeského kraje, p.o. | |
| Chvatěruby | 10001 | 1/1, OBEC CHVATĚRUBY, č.p. 230, Chvatěruby, 27801 | 213/1 | ostat.pl. | ostat.komunikace | | 8 468 | 11-trvalý zábor | 147 | 153 | KSÚS Středočeského kraje, p.o. | |
| Chvatěruby | 10001 | 1/1, OBEC CHVATĚRUBY, č.p. 230, Chvatěruby, 27801 | 232/1 | ostat.pl. | ostat.komunikace | | 5 980 | 11-trvalý zábor | 533 | 103, 151 | KSÚS Středočeského kraje, p.o. | |
| Chvatěruby | 10001 | 1/1, OBEC CHVATĚRUBY, č.p. 230, Chvatěruby, 27801 | 232/3 | ostat.pl. | ostat.komunikace | | 679 | 11-trvalý zábor | 62 | 151, 172 | KSÚS Středočeského kraje, p.o. | |
| Chvatěruby | 10001 | 1/1, OBEC CHVATĚRUBY, č.p. 230, Chvatěruby, 27801 | 245/8 | ostat.pl. | ostat.komunikace | | 542 | 11-trvalý zábor | 542 | 101, 153, 201, 366, 483 | KSÚS Středočeského kraje, p.o. | |
| Chvatěruby | 10001 | 1/1, OBEC CHVATĚRUBY, č.p. 230, Chvatěruby, 27801 | 245/8 | ostat.pl. | ostat.komunikace | | 542 | VB-věcné břemeno v TZ | 12 | 366 | KSÚS Středočeského kraje, p.o. | |
| Chvatěruby | 10001 | 1/1, OBEC CHVATĚRUBY, č.p. 230, Chvatěruby, 27801 | 245/9 | ostat.pl. | ostat.komunikace | | 1 001 | 11-trvalý zábor | 1 001 | 104, 110, 366, 451 | KSÚS Středočeského kraje, p.o. | |
| Chvatěruby | 10001 | 1/1, OBEC CHVATĚRUBY, č.p. 230, Chvatěruby, 27801 | 245/9 | ostat.pl. | ostat.komunikace | | 1 001 | VB-věcné břemeno v TZ | 4 | 451 | CETIN a.s. | |
| Chvatěruby | 10001 | 1/1, OBEC CHVATĚRUBY, č.p. 230, Chvatěruby, 27801 | 245/11 | ostat.pl. | ostat.komunikace | | 67 | 11-trvalý zábor | 67 | 104 | KSÚS Středočeského kraje, p.o. | |
| Chvatěruby | 10001 | 1/1, OBEC CHVATĚRUBY, č.p. 230, Chvatěruby, 27801 | 245/14 | ostat.pl. | ostat.komunikace | | 12 | 11-trvalý zábor | 12 | 366 | KSÚS Středočeského kraje, p.o. | |
| Chvatěruby | 10001 | 1/1, OBEC CHVATĚRUBY, č.p. 230, Chvatěruby, 27801 | 245/15 | ostat.pl. | ostat.komunikace | | 14 | 11-trvalý zábor | 14 | 104 | KSÚS Středočeského kraje, p.o. | |
| Chvatěruby | 10002 | 1/1, Státní pozemkový úřad, Husinecká 1024/11a, Praha, Žižkov, 13000 | 247/6 | travní p. | ZPF | zpf | 103 | 11-trvalý zábor | 103 | 104, 451 | KSÚS Středočeského kraje, p.o. | |
| Chvatěruby | 10002 | 1/1, Státní pozemkový úřad, Husinecká 1024/11a, Praha, Žižkov, 13000 | 247/6 | travní p. | ZPF | zpf | 103 | VB-věcné břemeno v TZ | 5 | 451 | CETIN a.s. | |
| Chvatěruby | 10002 | 1/1, Státní pozemkový úřad, Husinecká 1024/11a, Praha, Žižkov, 13000 | 247/7 | travní p. | ZPF | zpf | 26 | 11-trvalý zábor | 26 | 104, 451 | KSÚS Středočeského kraje, p.o. | |
| Chvatěruby | 10002 | 1/1, Státní pozemkový úřad, Husinecká 1024/11a, Praha, Žižkov, 13000 | 247/9 | travní p. | ZPF | zpf | 273 | 11-trvalý zábor | 273 | 101, 104, 153, 201, 366, 483 | KSÚS Středočeského kraje, p.o. | |
| Chvatěruby | 10002 | 1/1, Státní pozemkový úřad, Husinecká 1024/11a, Praha, Žižkov, 13000 | 247/9 | travní p. | ZPF | zpf | 273 | VB-věcné břemeno v TZ | 21 | 366 | KSÚS Středočeského kraje, p.o. | |
| Chvatěruby | 10002 | 1/1, Státní pozemkový úřad, Husinecká 1024/11a, Praha, Žižkov, 13000 | 247/10 | travní p. | ZPF | zpf | 4 | 11-trvalý zábor | 4 | 104 | KSÚS Středočeského kraje, p.o. | |
| Kozomín | 25 | 1/1, Vodochody Nemovitostní s.r.o., U Letiště 374, Odolena Voda, Dolínek, 25070 | 230/2 | ostat.pl. | dráha | | 14 171 | 11-trvalý zábor | 466 | 101, 151, 152, 204, 342, 350 | KSÚS Středočeského kraje, p.o. | |
| Kozomín | 25 | 1/1, Vodochody Nemovitostní s.r.o., U Letiště 374, Odolena Voda, Dolínek, 25070 | 230/2 | ostat.pl. | dráha | | 14 171 | 22-dočasný zábor do 1 roku | 28 | 204, 342, 350 | | |
| Kozomín | 25 | 1/1, Vodochody Nemovitostní s.r.o., U Letiště 374, Odolena Voda, Dolínek, 25070 | 230/2 | ostat.pl. | dráha | | 14 171 | VB-věcné břemeno mimo TZ | 10 | 342 | Unipetrol RPA s.r.o. | |
| Kozomín | 25 | 1/1, Vodochody Nemovitostní s.r.o., U Letiště 374, Odolena Voda, Dolínek, 25070 | 230/2 | ostat.pl. | dráha | | 14 171 | VB-věcné břemeno mimo TZ | 28 | 350 | Závlahy Vltava III, spol. s r.o. | |
| Kozomín | 25 | 1/1, Vodochody Nemovitostní s.r.o., U Letiště 374, Odolena Voda, Dolínek, 25070 | 230/2 | ostat.pl. | dráha | | 14 171 | VB-věcné břemeno v TZ | 38 | 342 | Unipetrol RPA s.r.o. | |
| Kozomín | 25 | 1/1, Vodochody Nemovitostní s.r.o., U Letiště 374, Odolena Voda, Dolínek, 25070 | 230/2 | ostat.pl. | dráha | | 14 171 | VB-věcné břemeno v TZ | 39 | 350 | Závlahy Vltava III, spol. s r.o. | |
| Kozomín | 110 | 1/3, Šťastná Jana, Na Fialce I 1549/55, Praha, Řepy, 16300 1/3, Štýblová Marie, č.p. 166, Kozomín, 27745 1/3, Jiráčková Monika, č.p. 97, Kozomín, 27745 | 213/3 | orná půda | ZPF | zpf | 6 492 | 11-trvalý zábor | 4 772 | 101, 151, 302, 806 | KSÚS Středočeského kraje, p.o. | |
| Kozomín | 164 | 1/1, Středočeský kraj, Zborovská 81/11, Praha, Smíchov, 15000 | 327/8 | ostat.pl. | silnice | | 6 131 | 12-trvalý zábor bez výkupu | 112 | 152 | KSÚS Středočeského kraje, p.o. | |
| Kozomín | 164 | 1/1, Středočeský kraj, Zborovská 81/11, Praha, Smíchov, 15000 | 327/8 | ostat.pl. | silnice | | 6 131 | 12-trvalý zábor bez výkupu | 54 | 152 | KSÚS Středočeského kraje, p.o. | |
| Kozomín | 164 | 1/1, Středočeský kraj, Zborovská 81/11, Praha, Smíchov, 15000 | 327/9 | ostat.pl. | silnice | | 3 949 | 12-trvalý zábor bez výkupu | 273 | 151, 342, 350 | KSÚS Středočeského kraje, p.o. | |
| Kozomín | 164 | 1/1, Středočeský kraj, Zborovská 81/11, Praha, Smíchov, 15000 | 327/9 | ostat.pl. | silnice | | 3 949 | 22-dočasný zábor do 1 roku | 15 | 151, 350 | | |
| Kozomín | 164 | 1/1, Středočeský kraj, Zborovská 81/11, Praha, Smíchov, 15000 | 327/9 | ostat.pl. | silnice | | 3 949 | VB-věcné břemeno mimo TZ | 32 | 342 | Unipetrol RPA s.r.o. | |
| Kozomín | 164 | 1/1, Středočeský kraj, Zborovská 81/11, Praha, Smíchov, 15000 | 327/9 | ostat.pl. | silnice | | 3 949 | VB-věcné břemeno mimo TZ | 55 | 350 | Závlahy Vltava III, spol. s r.o. | |
| Kozomín | 164 | 1/1, Středočeský kraj, Zborovská 81/11, Praha, Smíchov, 15000 | 332/8 | ostat.pl. | silnice | | 669 | 12-trvalý zábor bez výkupu | 184 | 102 | KSÚS Středočeského kraje, p.o. | |
| Kozomín | 164 | 1/1, Středočeský kraj, Zborovská 81/11, Praha, Smíchov, 15000 | 332/10 | ostat.pl. | silnice | geod. bod | 32 543 | 12-trvalý zábor bez výkupu | 9 075 | 102, 205, 343, 344, 412, 432, 453, 494, 830 | KSÚS Středočeského kraje, p.o. | |
| Kozomín | 164 | 1/1, Středočeský kraj, Zborovská 81/11, Praha, Smíchov, 15000 | 332/10 | ostat.pl. | silnice | geod. bod | 32 543 | 22-dočasný zábor do 1 roku | 21 | 102 | | |
| Kozomín | 164 | 1/1, Středočeský kraj, Zborovská 81/11, Praha, Smíchov, 15000 | 332/10 | ostat.pl. | silnice | geod. bod | 32 543 | VB-věcné břemeno mimo TZ | 52 | 343 | Středočeské vodárny, a.s. | |
| Kozomín | 164 | 1/1, Středočeský kraj, Zborovská 81/11, Praha, Smíchov, 15000 | 332/10 | ostat.pl. | silnice | geod. bod | 32 543 | VB-věcné břemeno mimo TZ | 72 | 344 | Středočeské vodárny, a.s. | |
| Kozomín | 164 | 1/1, Středočeský kraj, Zborovská 81/11, Praha, Smíchov, 15000 | 332/10 | ostat.pl. | silnice | geod. bod | 32 543 | VB-věcné břemeno mimo TZ | 8 | 453 | CETIN a.s. | |
| Kozomín | 180 | 1/1, Rubeš Radomil, č.p. 119, Kozomín, 27745 | 166/2 | orná půda | ZPF | zpf | 1 373 | 11-trvalý zábor | 1 | 151 | KSÚS Středočeského kraje, p.o. | |
| Kozomín | 180 | 1/1, Rubeš Radomil, č.p. 119, Kozomín, 27745 | 166/3 | travní p. | ZPF | zpf | 21 651 | 11-trvalý zábor | 6 009 | 101, 152, 204, 350, 806 | KSÚS Středočeského kraje, p.o. | |
| Kozomín | 180 | 1/1, Rubeš Radomil, č.p. 119, Kozomín, 27745 | 166/3 | travní p. | ZPF | zpf | 21 651 | VB-věcné břemeno v TZ | 3 | 350 | Závlahy Vltava III, spol. s r.o. | |
| Kozomín | 190 | 1/1, Moravcová Miroslava, č.p. 40, Chvatěruby, 27801 | 207 | ostat.pl. | manipulační pl. | | 845 | 11-trvalý zábor | 682 | 101, 152, 204, 252, 303 | KSÚS Středočeského kraje, p.o. | |
| Kozomín | 190 | 1/1, Moravcová Miroslava, č.p. 40, Chvatěruby, 27801 | 213/2 | orná půda | ZPF | zpf | 5 601 | 11-trvalý zábor | 61 | 151 | KSÚS Středočeského kraje, p.o. | |
| Kozomín | 190 | 1/1, Moravcová Miroslava, č.p. 40, Chvatěruby, 27801 | 213/2 | orná půda | ZPF | zpf | 5 601 | 11-trvalý zábor | 5 | 151 | KSÚS Středočeského kraje, p.o. | |
| Kozomín | 198 | 1/2, Růžicka Zdeněk, č.p. 136, Kozomín, 27745 1/2, Kamenářová Jitka, č.p. 12, Poštovice, 27372 | 299/46 | orná půda | ZPF | zpf | 205 | 11-trvalý zábor | 205 | 102, 205, 344, 494 | KSÚS Středočeského kraje, p.o. | |
| Kozomín | 198 | 1/2, Růžicka Zdeněk, č.p. 136, Kozomín, 27745 1/2, Kamenářová Jitka, č.p. 12, Poštovice, 27372 | 299/46 | orná půda | ZPF | zpf | 205 | VB-věcné břemeno v TZ | 5 | 344 | Středočeské vodárny, a.s. | |
| Kozomín | 206 | 1/1, Snětinová Michaela, Perunova 787/9, Praha, Vinohrady, 13000 | 209/2 | orná půda | ZPF | zpf | 3 824 | 11-trvalý zábor | 41 | 151 | KSÚS Středočeského kraje, p.o. | |
| Kozomín | 215 | 1/1, ŠrajEROVÁ Marie, č.p. 19, Kozomín, 27745 | 209/1 | orná půda | ZPF | zpf | 5 720 | 11-trvalý zábor | 2 208 | 101, 151, 204, 251, 302 | KSÚS Středočeského kraje, p.o. | |
| Kozomín | 215 | 1/1, ŠrajEROVÁ Marie, č.p. 19, Kozomín, 27745 | 213/1 | orná půda | ZPF | zpf | 167 | 11-trvalý zábor | 96 | 151 | KSÚS Středočeského kraje, p.o. | |
| Kozomín | 215 | 1/1, ŠrajEROVÁ Marie, č.p. 19, Kozomín, 27745 | 216 | orná půda | ZPF | zpf | 5 673 | 11-trvalý zábor | 697 | 151 | KSÚS Středočeského kraje, p.o. | |
| Kozomín | 224 | 1/1, Pichl Pavel, č.p. 120, Kozomín, 27745 | 209/3 | orná půda | ZPF | zpf | 3 357 | 11-trvalý zábor | 3 264 | 101, 151, 204, 251, 302, 342, 350 | KSÚS Středočeského kraje, p.o. | |
| Kozomín | 224 | 1/1, Pichl Pavel, č.p. 120, Kozomín, 27745 | 209/3 | orná půda | ZPF | zpf | 3 357 | 22-dočasný zábor do 1 roku | 45 | 151, 342, 350 | | |
| Kozomín | 224 | 1/1, Pichl Pavel, č.p. 120, Kozomín, 27745 | 209/3 | orná půda | ZPF | zpf | 3 357 | VB-věcné břemeno mimo TZ | 31 | 342 | | |

| | | | | | | | | | | | | |
|---------|-------|--|---------|-----------|------------------|-----------------|--------|----------------------------|--------|--|----------------------------------|--|
| Kozomín | 236 | 1/1, Rubeš Miroslav, Hlavní 234, Ůžice, 27745 | 169/2 | orná půda | ZPF | zpf | 15 833 | 11-trvalý zábor | 11 033 | 101, 152, 204, 252, 303, 350, 806 | KSÚS Středočeského kraje, p.o. | |
| Kozomín | 236 | 1/1, Rubeš Miroslav, Hlavní 234, Ůžice, 27745 | 169/2 | orná půda | ZPF | zpf | 15 833 | 22-dočasný zábor do 1 roku | 30 | 350 | | |
| Kozomín | 236 | 1/1, Rubeš Miroslav, Hlavní 234, Ůžice, 27745 | 169/2 | orná půda | ZPF | zpf | 15 833 | VB-věcné břemeno mimo TZ | 30 | 350 | Závlahy Vltava III, spol. s r.o. | |
| Kozomín | 236 | 1/1, Rubeš Miroslav, Hlavní 234, Ůžice, 27745 | 169/2 | orná půda | ZPF | zpf | 15 833 | VB-věcné břemeno v TZ | 266 | 350 | Závlahy Vltava III, spol. s r.o. | |
| Kozomín | 236 | 1/1, Rubeš Miroslav, Hlavní 234, Ůžice, 27745 | 170 | ostat.pl. | neplodná půda | | 539 | 11-trvalý zábor | 539 | 101, 204, 303 | KSÚS Středočeského kraje, p.o. | |
| Kozomín | 236 | 1/1, Rubeš Miroslav, Hlavní 234, Ůžice, 27745 | 186 | orná půda | ZPF | zpf | 6 056 | 11-trvalý zábor | 254 | 102 | KSÚS Středočeského kraje, p.o. | |
| Kozomín | 236 | 1/1, Rubeš Miroslav, Hlavní 234, Ůžice, 27745 | 299/29 | orná půda | ZPF | zpf | 50 086 | 11-trvalý zábor | 3 866 | 102, 412, 830 | KSÚS Středočeského kraje, p.o. | |
| Kozomín | 236 | 1/1, Rubeš Miroslav, Hlavní 234, Ůžice, 27745 | 299/29 | orná půda | ZPF | zpf | 50 086 | 22-dočasný zábor do 1 roku | 21 | 412 | | |
| Kozomín | 236 | 1/1, Rubeš Miroslav, Hlavní 234, Ůžice, 27745 | 299/55 | orná půda | ZPF | zpf | 6 757 | 11-trvalý zábor | 4 006 | 102, 105, 205, 254, 344, 350, 453, 830 | KSÚS Středočeského kraje, p.o. | |
| Kozomín | 236 | 1/1, Rubeš Miroslav, Hlavní 234, Ůžice, 27745 | 299/55 | orná půda | ZPF | zpf | 6 757 | 11-trvalý zábor | 2 | 105, 345 | KSÚS Středočeského kraje, p.o. | |
| Kozomín | 236 | 1/1, Rubeš Miroslav, Hlavní 234, Ůžice, 27745 | 299/55 | orná půda | ZPF | zpf | 6 757 | 22-dočasný zábor do 1 roku | 46 | 344, 453, 830 | | |
| Kozomín | 236 | 1/1, Rubeš Miroslav, Hlavní 234, Ůžice, 27745 | 299/55 | orná půda | ZPF | zpf | 6 757 | VB-věcné břemeno mimo TZ | 19 | 344 | Středočeské vodárny, a.s. | |
| Kozomín | 236 | 1/1, Rubeš Miroslav, Hlavní 234, Ůžice, 27745 | 299/55 | orná půda | ZPF | zpf | 6 757 | VB-věcné břemeno v TZ | 68 | 344 | Středočeské vodárny, a.s. | |
| Kozomín | 236 | 1/1, Rubeš Miroslav, Hlavní 234, Ůžice, 27745 | 299/55 | orná půda | ZPF | zpf | 6 757 | VB-věcné břemeno v TZ | 121 | 453 | CETIN a.s. | |
| Kozomín | 244 | 1/1, Vertich Rudolf, č.p. 83, Kozomín, 27745 | 176/32 | ovoc. sad | ZPF | zpf | 3 218 | 22-dočasný zábor do 1 roku | 38 | 102 | | |
| Kozomín | 322 | 1/1, D-IE Logistics Prague North s.r.o., Antala Staška 2027/79, Praha, Krč, 14000 | 297/4 | ostat.pl. | jiná plocha | | 414 | 11-trvalý zábor | 175 | 105 | KSÚS Středočeského kraje, p.o. | |
| Kozomín | 322 | 1/1, D-IE Logistics Prague North s.r.o., Antala Staška 2027/79, Praha, Krč, 14000 | 299/1 | orná půda | ZPF | geod. bod , zpf | 95 489 | 11-trvalý zábor | 213 | 105, 304, 453 | KSÚS Středočeského kraje, p.o. | |
| Kozomín | 322 | 1/1, D-IE Logistics Prague North s.r.o., Antala Staška 2027/79, Praha, Krč, 14000 | 299/1 | orná půda | ZPF | geod. bod , zpf | 95 489 | 11-trvalý zábor | 45 | 105 | KSÚS Středočeského kraje, p.o. | |
| Kozomín | 322 | 1/1, D-IE Logistics Prague North s.r.o., Antala Staška 2027/79, Praha, Krč, 14000 | 299/59 | ostat.pl. | zeleň | | 7 533 | 11-trvalý zábor | 475 | 105, 350, 453 | KSÚS Středočeského kraje, p.o. | |
| Kozomín | 322 | 1/1, D-IE Logistics Prague North s.r.o., Antala Staška 2027/79, Praha, Krč, 14000 | 299/59 | ostat.pl. | zeleň | | 7 533 | 11-trvalý zábor | 80 | 102, 343, 453 | KSÚS Středočeského kraje, p.o. | |
| Kozomín | 322 | 1/1, D-IE Logistics Prague North s.r.o., Antala Staška 2027/79, Praha, Krč, 14000 | 299/59 | ostat.pl. | zeleň | | 7 533 | 11-trvalý zábor | 10 | 102, 453 | KSÚS Středočeského kraje, p.o. | |
| Kozomín | 322 | 1/1, D-IE Logistics Prague North s.r.o., Antala Staška 2027/79, Praha, Krč, 14000 | 299/59 | ostat.pl. | zeleň | | 7 533 | 11-trvalý zábor | 11 | 105, 453 | KSÚS Středočeského kraje, p.o. | |
| Kozomín | 322 | 1/1, D-IE Logistics Prague North s.r.o., Antala Staška 2027/79, Praha, Krč, 14000 | 299/59 | ostat.pl. | zeleň | | 7 533 | 22-dočasný zábor do 1 roku | 163 | 105, 343, 453 | | |
| Kozomín | 322 | 1/1, D-IE Logistics Prague North s.r.o., Antala Staška 2027/79, Praha, Krč, 14000 | 299/59 | ostat.pl. | zeleň | | 7 533 | VB-věcné břemeno mimo TZ | 12 | 343 | Středočeské vodárny, a.s. | |
| Kozomín | 322 | 1/1, D-IE Logistics Prague North s.r.o., Antala Staška 2027/79, Praha, Krč, 14000 | 299/59 | ostat.pl. | zeleň | | 7 533 | VB-věcné břemeno v TZ | 7 | 343 | Středočeské vodárny, a.s. | |
| Kozomín | 322 | 1/1, D-IE Logistics Prague North s.r.o., Antala Staška 2027/79, Praha, Krč, 14000 | 299/61 | ostat.pl. | zeleň | | 4 867 | 11-trvalý zábor | 298 | 105, 453 | KSÚS Středočeského kraje, p.o. | |
| Kozomín | 322 | 1/1, D-IE Logistics Prague North s.r.o., Antala Staška 2027/79, Praha, Krč, 14000 | 299/61 | ostat.pl. | zeleň | | 4 867 | VB-věcné břemeno v TZ | 1 | 453 | CETIN a.s. | |
| Kozomín | 322 | 1/1, D-IE Logistics Prague North s.r.o., Antala Staška 2027/79, Praha, Krč, 14000 | 368 | ostat.pl. | ostat.komunikace | | 8 158 | 11-trvalý zábor | 12 | 105, 453 | KSÚS Středočeského kraje, p.o. | |
| Kozomín | 322 | 1/1, D-IE Logistics Prague North s.r.o., Antala Staška 2027/79, Praha, Krč, 14000 | 368 | ostat.pl. | ostat.komunikace | | 8 158 | 22-dočasný zábor do 1 roku | 6 | 453 | | |
| Kozomín | 322 | 1/1, D-IE Logistics Prague North s.r.o., Antala Staška 2027/79, Praha, Krč, 14000 | 370 | ostat.pl. | ostat.komunikace | | 441 | 11-trvalý zábor | 441 | 105, 453 | KSÚS Středočeského kraje, p.o. | |
| Kozomín | 394 | 1/1, Povodí Labe, státní podnik, Víta Nejedlého 951/8, Hradec Králové, Slezské Předměstí, 50003 | 352/24 | vodní pl. | tok umělý | | 3 324 | 11-trvalý zábor | 599 | 101, 205, 206, 207, 321, 806 | KSÚS Středočeského kraje, p.o. | |
| Kozomín | 394 | 1/1, Povodí Labe, státní podnik, Víta Nejedlého 951/8, Hradec Králové, Slezské Předměstí, 50003 | 352/24 | vodní pl. | tok umělý | | 3 324 | 22-dočasný zábor do 1 roku | 219 | 101, 321, 806 | | |
| Kozomín | 394 | 1/1, Povodí Labe, státní podnik, Víta Nejedlého 951/8, Hradec Králové, Slezské Předměstí, 50003 | 356/22 | vodní pl. | tok umělý | | 123 | 11-trvalý zábor | 45 | 105 | KSÚS Středočeského kraje, p.o. | |
| Kozomín | 398 | 1/1, Saibic Vratislav, č.p. 178, Chvatěruby, 27801 | 176/2 | orná půda | ZPF | zpf | 1 064 | 11-trvalý zábor | 437 | 101, 152, 806 | KSÚS Středočeského kraje, p.o. | |
| Kozomín | 406 | 1/1, Jankovcova 53 s.r.o., Jankovcova 1522/53, Praha, Holešovice, 17000 | 301/13 | orná půda | ZPF | zpf | 13 936 | 11-trvalý zábor | 170 | 105 | KSÚS Středočeského kraje, p.o. | |
| Kozomín | 406 | 1/1, Jankovcova 53 s.r.o., Jankovcova 1522/53, Praha, Holešovice, 17000 | 301/16 | orná půda | ZPF | zpf | 2 377 | 11-trvalý zábor | 101 | 105 | KSÚS Středočeského kraje, p.o. | |
| Kozomín | 410 | 1/1, REGAITOMER, SE, Opletalova 1015/55, Praha, Nové Město, 11000 | 299/56 | ostat.pl. | silnice | | 712 | 11-trvalý zábor | 712 | 105, 205, 254, 345, 433, 453, 494 | KSÚS Středočeského kraje, p.o. | |
| Kozomín | 410 | 1/1, REGAITOMER, SE, Opletalova 1015/55, Praha, Nové Město, 11000 | 299/56 | ostat.pl. | silnice | | 712 | VB-věcné břemeno v TZ | 36 | 345 | Středočeské vodárny, a.s. | |
| Kozomín | 410 | 1/1, REGAITOMER, SE, Opletalova 1015/55, Praha, Nové Město, 11000 | 299/56 | ostat.pl. | silnice | | 712 | VB-věcné břemeno v TZ | 11 | 453 | CETIN a.s. | |
| Kozomín | 424 | 1/1, Saibic Vratislav, Soukalova 2180/4, Praha, Modřany, 14300 | 176/1 | orná půda | ZPF | zpf | 32 679 | 11-trvalý zábor | 9 142 | 101, 205, 206, 207, 321, 806 | KSÚS Středočeského kraje, p.o. | |
| Kozomín | 424 | 1/1, Saibic Vratislav, Soukalova 2180/4, Praha, Modřany, 14300 | 176/1 | orná půda | ZPF | zpf | 32 679 | 22-dočasný zábor do 1 roku | 146 | 101, 321, 806 | | |
| Kozomín | 437 | 1/1, Halamová Alena, Vocolova 637/10, Praha, Vinohrady, 12000 | 350/5 | vodní pl. | tok umělý | | 84 | 11-trvalý zábor | 43 | 105 | KSÚS Středočeského kraje, p.o. | |
| Kozomín | 444 | 1/1, W.A.G. payment solutions, a.s., Na Vítězné pláni 1719/4, Praha, Nusle, 14000 | 297/3 | ostat.pl. | jiná plocha | | 1 312 | 11-trvalý zábor | 906 | 105, 175, 256, 453 | KSÚS Středočeského kraje, p.o. | |
| Kozomín | 444 | 1/1, W.A.G. payment solutions, a.s., Na Vítězné pláni 1719/4, Praha, Nusle, 14000 | 297/5 | ostat.pl. | jiná plocha | | 403 | 11-trvalý zábor | 32 | 105, 175 | KSÚS Středočeského kraje, p.o. | |
| Kozomín | 444 | 1/1, W.A.G. payment solutions, a.s., Na Vítězné pláni 1719/4, Praha, Nusle, 14000 | 299/67 | ostat.pl. | jiná plocha | | 2 119 | 11-trvalý zábor | 254 | 105, 453 | KSÚS Středočeského kraje, p.o. | |
| Kozomín | 444 | 1/1, W.A.G. payment solutions, a.s., Na Vítězné pláni 1719/4, Praha, Nusle, 14000 | 299/67 | ostat.pl. | jiná plocha | | 2 119 | 22-dočasný zábor do 1 roku | 19 | 105, 453 | | |
| Kozomín | 444 | 1/1, W.A.G. payment solutions, a.s., Na Vítězné pláni 1719/4, Praha, Nusle, 14000 | 299/67 | ostat.pl. | jiná plocha | | 2 119 | VB-věcné břemeno mimo TZ | 1 | 453 | CETIN a.s. | |
| Kozomín | 444 | 1/1, W.A.G. payment solutions, a.s., Na Vítězné pláni 1719/4, Praha, Nusle, 14000 | 299/67 | ostat.pl. | jiná plocha | | 2 119 | VB-věcné břemeno v TZ | 13 | 453 | CETIN a.s. | |
| Kozomín | 444 | 1/1, W.A.G. payment solutions, a.s., Na Vítězné pláni 1719/4, Praha, Nusle, 14000 | 299/87 | ostat.pl. | jiná plocha | | 991 | 11-trvalý zábor | 119 | 105, 175 | KSÚS Středočeského kraje, p.o. | |
| Kozomín | 444 | 1/1, W.A.G. payment solutions, a.s., Na Vítězné pláni 1719/4, Praha, Nusle, 14000 | 299/89 | orná půda | ZPF | zpf | 613 | 11-trvalý zábor | 231 | 105, 175, 256 | KSÚS Středočeského kraje, p.o. | |
| Kozomín | 455 | 1/1, RP Kozomín, s.r.o., Myslíkova 174/23, Praha, Nové Město, 11000 | 299/84 | orná půda | ZPF | geod. bod , zpf | 43 174 | 11-trvalý zábor | 1 695 | 102, 432, 453, 830 | KSÚS Středočeského kraje, p.o. | |
| Kozomín | 455 | 1/1, RP Kozomín, s.r.o., Myslíkova 174/23, Praha, Nové Město, 11000 | 299/84 | orná půda | ZPF | geod. bod , zpf | 43 174 | 22-dočasný zábor do 1 roku | 570 | 102, 830 | | |
| Kozomín | 455 | 1/1, RP Kozomín, s.r.o., Myslíkova 174/23, Praha, Nové Město, 11000 | 299/84 | orná půda | ZPF | geod. bod , zpf | 43 174 | VB-věcné břemeno v TZ | 11 | 453 | CETIN a.s. | |
| Kozomín | 470 | 4/5, REGAITOMER, SE, Opletalova 1015/55, Praha, Nové Město, 11000 1/5, RP Kozomín, s.r.o., Myslíkova 174/23, Praha, Nové Město, 11000 | 299/68 | ostat.pl. | silnice | | 1 990 | 11-trvalý zábor | 79 | 105, 345, 433, 453 | KSÚS Středočeského kraje, p.o. | |
| Kozomín | 470 | 4/5, REGAITOMER, SE, Opletalova 1015/55, Praha, Nové Město, 11000 1/5, RP Kozomín, s.r.o., Myslíkova 174/23, Praha, Nové Město, 11000 | 299/68 | ostat.pl. | silnice | | 1 990 | 22-dočasný zábor do 1 roku | 2 | 453 | | |
| Kozomín | 470 | 4/5, REGAITOMER, SE, Opletalova 1015/55, Praha, Nové Město, 11000 1/5, RP Kozomín, s.r.o., Myslíkova 174/23, Praha, Nové Město, 11000 | 299/68 | ostat.pl. | silnice | | 1 990 | VB-věcné břemeno v TZ | 10 | 345 | Středočeské vodárny, a.s. | |
| Kozomín | 470 | 4/5, REGAITOMER, SE, Opletalova 1015/55, Praha, Nové Město, 11000 1/5, RP Kozomín, s.r.o., Myslíkova 174/23, Praha, Nové Město, 11000 | 299/68 | ostat.pl. | silnice | | 1 990 | VB-věcné břemeno v TZ | 1 | 453 | CETIN a.s. | |
| Kozomín | 472 | 1/1, McDonald's ČR spol. s r.o., Radlická 740/113c, Praha, Jinonice, 15800 | 299/111 | orná půda | ZPF | zpf | 3 303 | 11-trvalý zábor | 17 | 105, 345 | KSÚS Středočeského kraje, p.o. | |
| Kozomín | 10001 | 1/1, Obec Kozomín, č.p. 28, Kozomín, 27745 | 166/6 | ostat.pl. | zeleň | | 616 | 11-trvalý zábor | 616 | 101, 152, 204, 303, 806 | KSÚS Středočeského kraje, p.o. | |
| Kozomín | 10001 | 1/1, Obec Kozomín, č.p. 28, Kozomín, 27745 | 175/1 | vodní pl. | tok umělý | | 676 | 11-trvalý zábor | 40 | 102 | KSÚS Středočeského kraje, p.o. | |
| Kozomín | 10001 | 1/1, Obec Kozomín, č.p. 28, Kozomín, 27745 | 175/6 | vodní pl. | tok umělý | | 9 | 11-trvalý zábor | 9 | 101, 321 | KSÚS Středočeského kraje, p.o. | |
| Kozomín | 10001 | 1/1, Obec Kozomín, č.p. 28, Kozomín, 27745 | 175/7 | vodní pl. | tok umělý | | 159 | 11-trvalý zábor | 44 | 101, 206, 321 | KSÚS Středočeského kraje, p.o. | |
| Kozomín | 10001 | 1/1, Obec Kozomín, č.p. 28, Kozomín, 27745 | 175/7 | vodní pl. | tok umělý | | 159 | 22-dočasný zábor do 1 roku | 75 | 101, 321 | | |
| Kozomín | 10001 | 1/1, Obec Kozomín, č.p. 28, Kozomín, 27745 | 184/4 | orná půda | ZPF | geod. bod , zpf | 9 657 | 11-trvalý zábor | 9 | 102 | KSÚS Středočeského kraje, p.o. | |
| Kozomín | 10001 | 1/1, Obec Kozomín, č.p. 28, Kozomín, 27745 | 184/4 | orná půda | ZPF | geod. bod , zpf | 9 657 | 11-trvalý zábor | 172 | 102 | KSÚS Středočeského kraje, p.o. | |
| Kozomín | 10001 | 1/1, Obec Kozomín, č.p. 28, Kozomín, 27745 | 184/4 | orná půda | ZPF | geod. bod , zpf | 9 657 | 22-dočasný zábor do 1 roku | 49 | 102 | | |
| Kozomín | 10001 | 1/1, Obec Kozomín, č.p. 28, Kozomín, 27745 | 208/1 | ostat.pl. | ostat.komunikace | | 372 | 11-trvalý zábor | 231 | 101, 151, 204, 342, 350 | KSÚS Středočeského kraje, p.o. | |
| Kozomín | 10001 | 1/1, Obec Kozomín, č.p. 28, Kozomín, 27745 | 208/1 | ostat.pl. | ostat.komunikace | | 372 | 22-dočasný zábor do 1 roku | 4 | 342, 350 | | |
| Kozomín | 10001 | 1/1, Obec Kozomín, č.p. 28, Kozomín, 27745 | 208/1 | ostat.pl. | ostat.komunikace | | 372 | VB-věcné břemeno mimo TZ | 1 | 342 | Unipetrol RPA s.r.o. | |
| Kozomín | 10001 | 1/1, Obec Kozomín, č.p. 28, Kozomín, 27745 | 208/1 | ostat.pl. | ostat.komunikace | | 372 | VB-věcné břemeno mimo TZ | 4 | 350 | Závlahy Vltava III, spol. s r.o. | |
| Kozomín | 10001 | 1/1, Obec Kozomín, č.p. 28, Kozomín, 27745 | 208/1 | ostat.pl. | ostat.komunikace | | 372 | VB-věcné břemeno v TZ | 56 | 342 | Unipetrol RPA s.r.o. | |
| Kozomín | 10001 | 1/1, Obec Kozomín, č.p. 28, Kozomín, 27745 | 208/1 | ostat.pl. | ostat.komunikace | | 372 | VB-věcné břemeno v TZ | 52 | 350 | Závlahy Vltava III, spol. s r.o. | |
| Kozomín | 10001 | 1/1, Obec Kozomín, č.p. 28, Kozomín, 27745 | 299/47 | orná půda | ZPF | zpf | 274 | 11-trvalý zábor | 274 | 102, 205, 344, 453, 494, 830 | KSÚS Středočeského kraje, p.o. | |
| Kozomín | 10001 | 1/1, Obec Kozomín, č.p. 28, Kozomín, 27745 | 299/47 | orná půda | ZPF | zpf | 274 | VB-věcné břemeno v TZ | 39 | 344 | Středočeské vodárny, a.s. | |
| Kozomín | 10001 | 1/1, Obec Kozomín, č.p. 28, Kozomín, 27745 | 299/47 | orná půda | ZPF | zpf | 274 | VB-věcné břemeno v TZ | 2 | 453 | CETIN a.s. | |
| Kozomín | 10001 | 1/1, Obec Kozomín, č.p. 28, Kozomín, 27745 | 310/1 | ostat.pl. | ostat.komunikace | | 1 773 | 11-trvalý zábor | 2 | 102 | KSÚS Středočeského kraje, p.o. | |
| Kozomín | 10001 | 1/1, Obec Kozomín, č.p. 28, Kozomín, 27745 | 310/1 | ostat.pl. | ostat.komunikace | | 1 773 | 22-dočasný zábor do 1 roku | 104 | 102 | | |
| Kozomín | 10001 | 1/1, Obec Kozomín, č.p. 28, Kozomín, 27745 | 324/1 | ostat.pl. | ostat.komunikace | | 6 235 | 11-trvalý zábor | 791 | 101, 152, 204, 350, 806 | KSÚS Středočeského kraje, p.o. | |
| Kozomín | 10001 | 1/1, Obec Kozomín, č.p. 28, Kozomín, 27745 | 324/1 | ostat.pl. | ostat.komunik | | | | | | | |

| | | | | | | | | | | | | |
|---------------------|------|---|---------|-----------|------------------|-------|--------|----------------------------|-------|-----------------------------------|--------------------------------|--|
| Kralupy nad Vltavou | 66 | 1/1, Správa železnic, státní organizace, Dílždná 1003/7, Praha, Nové Město, 11000 | 629/1 | ostat.pl. | dráha | | 5 555 | 11-trvalý zábor | 406 | 101, 201, 410, 431, 483 | KSÚS Středočeského kraje, p.o. | |
| Kralupy nad Vltavou | 66 | 1/1, Správa železnic, státní organizace, Dílždná 1003/7, Praha, Nové Město, 11000 | 629/1 | ostat.pl. | dráha | | 5 555 | 22-dočasný zábor do 1 roku | 136 | 410, 431, 483 | | |
| Kralupy nad Vltavou | 66 | 1/1, Správa železnic, státní organizace, Dílždná 1003/7, Praha, Nové Město, 11000 | 629/1 | ostat.pl. | dráha | | 5 555 | VB-věcné břemeno mimo TZ | 95 | 431 | Správa železnic, s.o. | |
| Kralupy nad Vltavou | 66 | 1/1, Správa železnic, státní organizace, Dílždná 1003/7, Praha, Nové Město, 11000 | 629/1 | ostat.pl. | dráha | | 5 555 | VB-věcné břemeno v TZ | 102 | 431 | Správa železnic, s.o. | |
| Kralupy nad Vltavou | 66 | 1/1, Správa železnic, státní organizace, Dílždná 1003/7, Praha, Nové Město, 11000 | 629/1 | ostat.pl. | dráha | | 5 555 | VB-věcné břemeno v TZ | 3 | 483 | Správa železnic, s.o. | |
| Kralupy nad Vltavou | 368 | 1/1, Středočeský kraj, Zborovská 81/11, Praha, Smíchov, 15000 | 629/6 | ostat.pl. | ostat.komunikace | | 2 981 | 12-trvalý zábor bez výkupu | 298 | 101, 201, 410, 431, 483 | KSÚS Středočeského kraje, p.o. | |
| Kralupy nad Vltavou | 368 | 1/1, Středočeský kraj, Zborovská 81/11, Praha, Smíchov, 15000 | 629/6 | ostat.pl. | ostat.komunikace | | 2 981 | 22-dočasný zábor do 1 roku | 536 | 410, 431, 483 | | |
| Kralupy nad Vltavou | 368 | 1/1, Středočeský kraj, Zborovská 81/11, Praha, Smíchov, 15000 | 629/6 | ostat.pl. | ostat.komunikace | | 2 981 | VB-věcné břemeno mimo TZ | 57 | 410 | ČEZ Distribuce a.s. | |
| Kralupy nad Vltavou | 368 | 1/1, Středočeský kraj, Zborovská 81/11, Praha, Smíchov, 15000 | 629/6 | ostat.pl. | ostat.komunikace | | 2 981 | VB-věcné břemeno mimo TZ | 43 | 431 | Správa železnic, s.o. | |
| Kralupy nad Vltavou | 368 | 1/1, Středočeský kraj, Zborovská 81/11, Praha, Smíchov, 15000 | 629/9 | ostat.pl. | jiná plocha | | 152 | 12-trvalý zábor bez výkupu | 78 | 101, 201, 483 | KSÚS Středočeského kraje, p.o. | |
| Kralupy nad Vltavou | 368 | 1/1, Středočeský kraj, Zborovská 81/11, Praha, Smíchov, 15000 | 636/1 | ostat.pl. | silnice | | 2 908 | 12-trvalý zábor bez výkupu | 32 | 101, 201 | KSÚS Středočeského kraje, p.o. | |
| Kralupy nad Vltavou | 368 | 1/1, Středočeský kraj, Zborovská 81/11, Praha, Smíchov, 15000 | 636/1 | ostat.pl. | silnice | | 2 908 | 22-dočasný zábor do 1 roku | 750 | 171, 410, 450, 483, 830 | | |
| Kralupy nad Vltavou | 368 | 1/1, Středočeský kraj, Zborovská 81/11, Praha, Smíchov, 15000 | 636/1 | ostat.pl. | silnice | | 2 908 | VB-věcné břemeno mimo TZ | 23 | 410 | ČEZ Distribuce a.s. | |
| Kralupy nad Vltavou | 368 | 1/1, Středočeský kraj, Zborovská 81/11, Praha, Smíchov, 15000 | 636/1 | ostat.pl. | silnice | | 2 908 | VB-věcné břemeno mimo TZ | 11 | 450 | CETIN a.s. | |
| Kralupy nad Vltavou | 368 | 1/1, Středočeský kraj, Zborovská 81/11, Praha, Smíchov, 15000 | 636/2 | ostat.pl. | silnice | | 579 | 12-trvalý zábor bez výkupu | 11 | 101, 201, 450 | KSÚS Středočeského kraje, p.o. | |
| Kralupy nad Vltavou | 368 | 1/1, Středočeský kraj, Zborovská 81/11, Praha, Smíchov, 15000 | 636/2 | ostat.pl. | silnice | | 579 | 22-dočasný zábor do 1 roku | 2 | 450 | | |
| Kralupy nad Vltavou | 368 | 1/1, Středočeský kraj, Zborovská 81/11, Praha, Smíchov, 15000 | 636/2 | ostat.pl. | silnice | | 579 | VB-věcné břemeno mimo TZ | 1 | 450 | CETIN a.s. | |
| Kralupy nad Vltavou | 368 | 1/1, Středočeský kraj, Zborovská 81/11, Praha, Smíchov, 15000 | 636/3 | ostat.pl. | silnice | | 74 | 22-dočasný zábor do 1 roku | 7 | 410 | | |
| Kralupy nad Vltavou | 368 | 1/1, Středočeský kraj, Zborovská 81/11, Praha, Smíchov, 15000 | 1709/71 | orná půda | ZPF | zpf | 14 787 | 12-trvalý zábor bez výkupu | 69 | 101, 201, 450 | KSÚS Středočeského kraje, p.o. | |
| Kralupy nad Vltavou | 368 | 1/1, Středočeský kraj, Zborovská 81/11, Praha, Smíchov, 15000 | 1709/71 | orná půda | ZPF | zpf | 14 787 | 12-trvalý zábor bez výkupu | 5 590 | 101, 301 | KSÚS Středočeského kraje, p.o. | |
| Kralupy nad Vltavou | 368 | 1/1, Středočeský kraj, Zborovská 81/11, Praha, Smíchov, 15000 | 1709/71 | orná půda | ZPF | zpf | 14 787 | VB-věcné břemeno mimo TZ | 2 | 450 | CETIN a.s. | |
| Kralupy nad Vltavou | 368 | 1/1, Středočeský kraj, Zborovská 81/11, Praha, Smíchov, 15000 | 1709/73 | ostat.pl. | silnice | | 164 | 12-trvalý zábor bez výkupu | 90 | 101, 201, 450 | KSÚS Středočeského kraje, p.o. | |
| Kralupy nad Vltavou | 368 | 1/1, Středočeský kraj, Zborovská 81/11, Praha, Smíchov, 15000 | 1709/73 | ostat.pl. | silnice | | 164 | VB-věcné břemeno mimo TZ | 5 | 450 | CETIN a.s. | |
| Kralupy nad Vltavou | 368 | 1/1, Středočeský kraj, Zborovská 81/11, Praha, Smíchov, 15000 | 1709/74 | ostat.pl. | silnice | | 2 297 | 22-dočasný zábor do 1 roku | 456 | 171, 410, 830 | | |
| Kralupy nad Vltavou | 368 | 1/1, Středočeský kraj, Zborovská 81/11, Praha, Smíchov, 15000 | 1709/74 | ostat.pl. | silnice | | 2 297 | VB-věcné břemeno mimo TZ | 49 | 410 | ČEZ Distribuce a.s. | |
| Kralupy nad Vltavou | 368 | 1/1, Středočeský kraj, Zborovská 81/11, Praha, Smíchov, 15000 | 1709/78 | orná půda | ZPF | zpf | 3 | 22-dočasný zábor do 1 roku | 3 | 410 | | |
| Kralupy nad Vltavou | 3497 | 1/1, Paletový servis s.r.o., V Pískovně 2057, Kralupy nad Vltavou, 27801 | 628/8 | ostat.pl. | manipulační pl. | | 8 673 | 22-dočasný zábor do 1 roku | 152 | 450 | | |
| Kralupy nad Vltavou | 3497 | 1/1, Paletový servis s.r.o., V Pískovně 2057, Kralupy nad Vltavou, 27801 | 628/8 | ostat.pl. | manipulační pl. | | 8 673 | VB-věcné břemeno mimo TZ | 18 | 450 | CETIN a.s. | |
| Kralupy nad Vltavou | 3497 | 1/1, Paletový servis s.r.o., V Pískovně 2057, Kralupy nad Vltavou, 27801 | 628/9 | ostat.pl. | jiná plocha | | 4 700 | 22-dočasný zábor do 1 roku | 1 835 | 171, 450, 483, 830 | | |
| Kralupy nad Vltavou | 3497 | 1/1, Paletový servis s.r.o., V Pískovně 2057, Kralupy nad Vltavou, 27801 | 628/9 | ostat.pl. | jiná plocha | | 4 700 | VB-věcné břemeno mimo TZ | 49 | 450 | CETIN a.s. | |
| Kralupy nad Vltavou | 3497 | 1/1, Paletový servis s.r.o., V Pískovně 2057, Kralupy nad Vltavou, 27801 | 628/19 | ostat.pl. | jiná plocha | | 107 | 22-dočasný zábor do 1 roku | 80 | 171, 450, 830 | | |
| Kralupy nad Vltavou | 3497 | 1/1, Paletový servis s.r.o., V Pískovně 2057, Kralupy nad Vltavou, 27801 | 628/26 | ostat.pl. | manipulační pl. | | 6 762 | 22-dočasný zábor do 1 roku | 290 | 171, 483, 830 | | |
| Kralupy nad Vltavou | 3497 | 1/1, Paletový servis s.r.o., V Pískovně 2057, Kralupy nad Vltavou, 27801 | 628/27 | ostat.pl. | jiná plocha | | 63 | 22-dočasný zábor do 1 roku | 44 | 450 | | |
| Kralupy nad Vltavou | 3497 | 1/1, Paletový servis s.r.o., V Pískovně 2057, Kralupy nad Vltavou, 27801 | 628/27 | ostat.pl. | jiná plocha | | 63 | VB-věcné břemeno mimo TZ | 6 | 450 | CETIN a.s. | |
| Kralupy nad Vltavou | 4366 | 1/1, České dráhy, a.s., nábreží Ludvíka Svobody 1222/12, Praha, Nové Město, 11000 | st. 622 | zast. pl. | | | 453 | 22-dočasný zábor do 1 roku | 7 | 410, 483 | | |
| Kralupy nad Vltavou | 4453 | 1/5, Saibicová Vratislava, č.p. 1, Kozomín, 27745 2/5, Matějovský Jiří, Národní 949/19, Praha, Staré Město, 11000 1/5, Bielerová Marcela, 17. listopadu 1332, Mladá Boleslav, Mladá Boleslav II, 29301 1/5, Kondratěvová Hana, Jana Palacha 1093, Mladá Boleslav, Mladá Boleslav II, 29301 | 629/2 | lesní poz | PUPFL | pupfl | 4 587 | 11-trvalý zábor | 232 | 101, 201, 483 | KSÚS Středočeského kraje, p.o. | |
| Kralupy nad Vltavou | 4453 | 1/5, Saibicová Vratislava, č.p. 1, Kozomín, 27745 2/5, Matějovský Jiří, Národní 949/19, Praha, Staré Město, 11000 1/5, Bielerová Marcela, 17. listopadu 1332, Mladá Boleslav, Mladá Boleslav II, 29301 1/5, Kondratěvová Hana, Jana Palacha 1093, Mladá Boleslav, Mladá Boleslav II, 29301 | 629/10 | ostat.pl. | jiná plocha | | 1 020 | 11-trvalý zábor | 126 | 101, 201, 483 | KSÚS Středočeského kraje, p.o. | |
| Kralupy nad Vltavou | 4453 | 1/5, Saibicová Vratislava, č.p. 1, Kozomín, 27745 2/5, Matějovský Jiří, Národní 949/19, Praha, Staré Město, 11000 1/5, Bielerová Marcela, 17. listopadu 1332, Mladá Boleslav, Mladá Boleslav II, 29301 1/5, Kondratěvová Hana, Jana Palacha 1093, Mladá Boleslav, Mladá Boleslav II, 29301 | 630/1 | orná půda | ZPF | zpf | 24 331 | 22-dočasný zábor do 1 roku | 2 | 410 | | |
| Kralupy nad Vltavou | 4453 | 1/5, Saibicová Vratislava, č.p. 1, Kozomín, 27745 2/5, Matějovský Jiří, Národní 949/19, Praha, Staré Město, 11000 1/5, Bielerová Marcela, 17. listopadu 1332, Mladá Boleslav, Mladá Boleslav II, 29301 1/5, Kondratěvová Hana, Jana Palacha 1093, Mladá Boleslav, Mladá Boleslav II, 29301 | 630/3 | ostat.pl. | jiná plocha | | 322 | 11-trvalý zábor | 74 | 101, 201, 341, 450 | KSÚS Středočeského kraje, p.o. | |
| Kralupy nad Vltavou | 4453 | 1/5, Saibicová Vratislava, č.p. 1, Kozomín, 27745 2/5, Matějovský Jiří, Národní 949/19, Praha, Staré Město, 11000 1/5, Bielerová Marcela, 17. listopadu 1332, Mladá Boleslav, Mladá Boleslav II, 29301 1/5, Kondratěvová Hana, Jana Palacha 1093, Mladá Boleslav, Mladá Boleslav II, 29301 | 630/3 | ostat.pl. | jiná plocha | | 322 | 22-dočasný zábor do 1 roku | 61 | 341, 450 | | |
| Kralupy nad Vltavou | 4453 | 1/5, Saibicová Vratislava, č.p. 1, Kozomín, 27745 2/5, Matějovský Jiří, Národní 949/19, Praha, Staré Město, 11000 1/5, Bielerová Marcela, 17. listopadu 1332, Mladá Boleslav, Mladá Boleslav II, 29301 1/5, Kondratěvová Hana, Jana Palacha 1093, Mladá Boleslav, Mladá Boleslav II, 29301 | 630/3 | ostat.pl. | jiná plocha | | 322 | VB-věcné břemeno mimo TZ | 18 | 341 | Středočeské vodárny, a.s. | |
| Kralupy nad Vltavou | 4453 | 1/5, Saibicová Vratislava, č.p. 1, Kozomín, 27745 2/5, Matějovský Jiří, Národní 949/19, Praha, Staré Město, 11000 1/5, Bielerová Marcela, 17. listopadu 1332, Mladá Boleslav, Mladá Boleslav II, 29301 1/5, Kondratěvová Hana, Jana Palacha 1093, Mladá Boleslav, Mladá Boleslav II, 29301 | 630/3 | ostat.pl. | jiná plocha | | 322 | VB-věcné břemeno mimo TZ | 4 | 450 | CETIN a.s. | |
| Kralupy nad Vltavou | 4453 | 1/5, Saibicová Vratislava, č.p. 1, Kozomín, 27745 2/5, Matějovský Jiří, Národní 949/19, Praha, Staré Město, 11000 1/5, Bielerová Marcela, 17. listopadu 1332, Mladá Boleslav, Mladá Boleslav II, 29301 1/5, Kondratěvová Hana, Jana Palacha 1093, Mladá Boleslav, Mladá Boleslav II, 29301 | 630/3 | ostat.pl. | jiná plocha | | 322 | VB-věcné břemeno v TZ | 23 | 341 | Středočeské vodárny, a.s. | |
| Kralupy nad Vltavou | 4453 | 1/5, Saibicová Vratislava, č.p. 1, Kozomín, 27745 2/5, Matějovský Jiří, Národní 949/19, Praha, Staré Město, 11000 1/5, Bielerová Marcela, 17. listopadu 1332, Mladá Boleslav, Mladá Boleslav II, 29301 1/5, Kondratěvová Hana, Jana Palacha 1093, Mladá Boleslav, Mladá Boleslav II, 29301 | 630/3 | ostat.pl. | jiná plocha | | 322 | VB-věcné břemeno v TZ | 1 | 450 | CETIN a.s. | |
| Kralupy nad Vltavou | 4453 | 1/5, Saibicová Vratislava, č.p. 1, Kozomín, 27745 2/5, Matějovský Jiří, Národní 949/19, Praha, Staré Město, 11000 1/5, Bielerová Marcela, 17. listopadu 1332, Mladá Boleslav, Mladá Boleslav II, 29301 1/5, Kondratěvová Hana, Jana Palacha 1093, Mladá Boleslav, Mladá Boleslav II, 29301 | 630/8 | orná půda | ZPF | zpf | 7 106 | 11-trvalý zábor | 5 080 | 101, 201, 301, 450 | KSÚS Středočeského kraje, p.o. | |
| Kralupy nad Vltavou | 4929 | 1/1, EcoPoint, a.s., Barrandova 409/1, Praha, Modřany, 14300 | 1709/75 | ostat.pl. | jiná plocha | | 52 | 22-dočasný zábor do 1 roku | 13 | 410 | | |
| Kralupy nad Vltavou | 4929 | 1/1, EcoPoint, a.s., Barrandova 409/1, Praha, Modřany, 14300 | 1709/75 | ostat.pl. | jiná plocha | | 52 | VB-věcné břemeno mimo TZ | 2 | 410 | ČEZ Distribuce a.s. | |
| Kralupy nad Vltavou | 4929 | 1/1, EcoPoint, a.s., Barrandova 409/1, Praha, Modřany, 14300 | 1779 | ostat.pl. | jiná plocha | | 7 185 | 22-dočasný zábor do 1 roku | 5 | 410 | | |
| Zlončice | 77 | 1/1, Berger Ladislav, Chečlického 542, Kralupy nad Vltavou, 27801 | 214/6 | orná půda | ZPF | zpf | 10 410 | 11-trvalý zábor | 1 911 | 101, 151 | KSÚS Středočeského kraje, p.o. | |
| Zlončice | 77 | 1/1, Berger Ladislav, Chečlického 542, Kralupy nad Vltavou, 27801 | 245/40 | orná půda | ZPF | zpf | 11 690 | 22-dočasný zábor do 1 roku | 243 | 173, 830 | | |
| Zlončice | 162 | 2/3, Snětinová Michaela, Perunova 787/9, Praha, Vinohrady, 13000 1/6, Nussbergerová Alice, Jablonecká 717/5, Praha, Prosek, 19000 1/6, Nussberger Jan, Trávníčkova 1768/13, Praha, Stodůlky, 15500 | 211/4 | orná půda | ZPF | zpf | 17 306 | 11-trvalý zábor | 27 | 151 | KSÚS Středočeského kraje, p.o. | |
| Zlončice | 564 | 1/1, Moravcová Miroslava, č.p. 40, Chvatěruby, 27801 | 214/7 | orná půda | ZPF | zpf | 11 647 | 11-trvalý zábor | 1 318 | 101, 151, 302, 806 | KSÚS Středočeského kraje, p.o. | |
| Zlončice | 617 | 1/1, ORLEN Unipetrol a.s., Milevská 2095/5, Praha, Krč, 14000 | 245/2 | ostat.pl. | ostat.komunikace | | 1 686 | 11-trvalý zábor | 942 | 101, 104, 110, 120, 173 | KSÚS Středočeského kraje, p.o. | |
| Zlončice | 635 | 1/2, Naskosová Václava, č.p. 146, Kozomín, 27745 1/2, ŠrajEROVÁ Marie, č.p. 19, Kozomín, 27745 | 214/9 | orná půda | ZPF | zpf | 12 646 | 11-trvalý zábor | 1 465 | 101, 151, 302, 452, 502, 506, 806 | KSÚS Středočeského kraje, p.o. | |
| Zlončice | 635 | 1/2, Naskosová Václava, č.p. 146, Kozomín, 27745 1/2, ŠrajEROVÁ Marie, č.p. 19, Kozomín, 27745 | 214/9 | orná půda | ZPF | zpf | 12 646 | 22-dočasný zábor do 1 roku | 497 | 151, 502, 506 | | |
| Zlončice | 635 | 1/2, Naskosová Václava, č.p. 146, Kozomín, 27745 1/2, ŠrajEROVÁ Marie, č.p. 19, Kozomín, 27745 | 214/9 | orná půda | ZPF | zpf | 12 646 | VB-věcné břemeno mimo TZ | 62 | 502 | MERO ČR, a.s. | |
| Zlončice | 635 | 1/2, Naskosová Václava, č.p. 146, Kozomín, 27745 1/2, ŠrajEROVÁ Marie, č.p. 19, Kozomín, 27745 | 214/9 | orná půda | ZPF | zpf | 12 646 | VB-věcné břemeno mimo TZ | 50 | 506 | ČEPRO, a.s. | |
| Zlončice | 635 | 1/2, Naskosová Václava, č.p. 146, Kozomín, 27745 1/2, ŠrajEROVÁ Marie, č.p. 19, Kozomín, 27745 | 214/9 | orná půda | ZPF | zpf | 12 646 | VB-věcné břemeno v TZ | 177 | 502 | MERO ČR, a.s. | |
| Zlončice | 635 | 1/2, Naskosová Václava, č.p. 146, Kozomín, 27745 1/2, ŠrajEROVÁ Marie, č.p. 19, Kozomín, 27745 | 214/9 | orná půda | ZPF | zpf | 12 646 | VB-věcné břemeno v TZ | 222 | 506 | ČEPRO, a.s. | |
| Zlončice | 635 | 1/2, Naskosová Václava, č.p. 146, Kozomín, 27745 1/2, ŠrajEROVÁ Marie, č.p. 19, Kozomín, 27745 | 214/10 | orná půda | ZPF | zpf | 12 405 | 11-trvalý zábor | 1 391 | 101, 151, 302, 452, 502, 506, 806 | KSÚS Středočeského kraje, p.o. | |
| Zlončice | 635 | 1/2, Naskosová Václava, č.p. 146, Kozomín, 27745 1/2, ŠrajEROVÁ Marie, č.p. 19, Kozomín, 27745 | 214/10 | orná půda | ZPF | zpf | 12 405 | 22-dočasný zábor do 1 roku | 389 | 151, 502, 506 | | |
| Zlončice | 635 | 1/2, Naskosová Václava, č.p. 146, Kozomín, 27745 1/2, ŠrajEROVÁ Marie, č.p. 19, Kozomín, 27745 | 214/10 | orná půda | ZPF | zpf | 12 405 | VB-věcné břemeno mimo TZ | 33 | 502 | MERO ČR, a.s. | |
| Zlončice | 635 | 1/2, Naskosová Václava, č.p. 146, Kozomín, 27745 1/2, ŠrajEROVÁ Marie, č.p. 19, Kozomín, 27745 | 214/10 | orná půda | ZPF | zpf | 12 405 | VB-věcné břemeno mimo TZ | 50 | 506 | ČEPRO, a.s. | |
| Zlončice | 635 | 1/2, Naskosová Václava, č.p. 146, Kozomín, 27745 1/2, ŠrajEROVÁ Marie, č.p. 19, Kozomín, 27745 | 214/10 | orná půda | ZPF | zpf | 12 405 | VB-věcné břemeno v TZ | 149 | 502 | MERO ČR, a.s. | |
| Zlončice | 635 | 1/2, Naskosová Václava, č.p. 146, Kozomín, 27745 1/2, ŠrajEROVÁ Marie, č.p. 19, Kozomín, 27745 | 214/10 | orná půda | ZPF | zpf | 12 405 | VB-věcné břemeno v TZ | 91 | 506 | ČEPRO, a.s. | |
| Zlončice | 644 | 1/1, Valsa Václav, K Mostu 2704, Mělník, 27601 | 214/3 | orná půda | ZPF | zpf | 6 599 | 11-trvalý zábor | 69 | 151, 350 | KSÚS Středočeského kraje, p.o. | |
| Zlončice | 644 | 1/1, Valsa Václav, K Mostu 2704, Mělník, 27601 | 214/3 | orná půda | ZPF | zpf | 6 599 | 11-trvalý zábor | 9 | 151, 172, 830 | KSÚS Středočeského kraje, p.o. | |
| Zlončice | 644 | 1/1, Valsa Václav, K Mostu 2704, Mělník, 27601 | 214/3 | orná půda | ZPF | zpf | 6 599 | 22-dočasný zábor do 1 roku | 184 | 151, 172, 350, 411, 830, 831 | | |
| Zlončice | 644 | 1/1, Valsa Václav, K Mostu 2704, Mělník, 27601 | 214/3 | orná půda | ZPF | zpf | 6 599 | VB-věcné břemeno mimo TZ | 80 | 350 | Závlahy Vltava III, | |

| | | | | | | | | | | | | |
|----------|-------|---|--------|-----------|------------------|-----|--------|----------------------------|--------|---|----------------------------------|--|
| Zlončice | 682 | 1/3, Homolka Václav, č.p. 168, Zlosyň, 27744 1/3, Homolka Miroslav, č.p. 145, Zlosyň, 27744 1/3, Čermák Vlastislav, č.p. 148, Zlončice, 27801 | 209 | ostat.pl. | neplodná půda | | 985 | 11-trvalý zábor | 985 | 101, 151, 302, 806 | KSÚS Středočeského kraje, p.o. | |
| Zlončice | 682 | 1/3, Homolka Václav, č.p. 168, Zlosyň, 27744 1/3, Homolka Miroslav, č.p. 145, Zlosyň, 27744 1/3, Čermák Vlastislav, č.p. 148, Zlončice, 27801 | 211/3 | orná půda | ZPF | zpf | 17 891 | 11-trvalý zábor | 7 144 | 101, 151, 204, 302, 342, 350, 806 | KSÚS Středočeského kraje, p.o. | |
| Zlončice | 682 | 1/3, Homolka Václav, č.p. 168, Zlosyň, 27744 1/3, Homolka Miroslav, č.p. 145, Zlosyň, 27744 1/3, Čermák Vlastislav, č.p. 148, Zlončice, 27801 | 211/3 | orná půda | ZPF | zpf | 17 891 | 22-dočasný zábor do 1 roku | 192 | 151, 342, 350 | | |
| Zlončice | 682 | 1/3, Homolka Václav, č.p. 168, Zlosyň, 27744 1/3, Homolka Miroslav, č.p. 145, Zlosyň, 27744 1/3, Čermák Vlastislav, č.p. 148, Zlončice, 27801 | 211/3 | orná půda | ZPF | zpf | 17 891 | VB-věcné břemeno mimo TZ | 114 | 342 | Unipetrol RPA s.r.o. | |
| Zlončice | 682 | 1/3, Homolka Václav, č.p. 168, Zlosyň, 27744 1/3, Homolka Miroslav, č.p. 145, Zlosyň, 27744 1/3, Čermák Vlastislav, č.p. 148, Zlončice, 27801 | 211/3 | orná půda | ZPF | zpf | 17 891 | VB-věcné břemeno mimo TZ | 114 | 350 | Závlahy Vltava III, spol. s r.o. | |
| Zlončice | 682 | 1/3, Homolka Václav, č.p. 168, Zlosyň, 27744 1/3, Homolka Miroslav, č.p. 145, Zlosyň, 27744 1/3, Čermák Vlastislav, č.p. 148, Zlončice, 27801 | 211/3 | orná půda | ZPF | zpf | 17 891 | VB-věcné břemeno v TZ | 22 | 342 | Unipetrol RPA s.r.o. | |
| Zlončice | 682 | 1/3, Homolka Václav, č.p. 168, Zlosyň, 27744 1/3, Homolka Miroslav, č.p. 145, Zlosyň, 27744 1/3, Čermák Vlastislav, č.p. 148, Zlončice, 27801 | 211/3 | orná půda | ZPF | zpf | 17 891 | VB-věcné břemeno v TZ | 21 | 350 | Závlahy Vltava III, spol. s r.o. | |
| Zlončice | 758 | 1/2, Fuxa Pavel, č.p. 15, Zlončice, 27801 1/2, Havlová Věra, č.p. 22, Zlončice, 27801 | 214/12 | orná půda | ZPF | zpf | 15 922 | 11-trvalý zábor | 1 644 | 101, 151, 302, 806 | KSÚS Středočeského kraje, p.o. | |
| Zlončice | 898 | 1/1, Azavedo Thomas Lawrence, Bilkova 856/18, Praha, Staré Město, 11000 | 214/13 | orná půda | ZPF | zpf | 15 602 | 11-trvalý zábor | 6 649 | 101, 151, 302, 806 | KSÚS Středočeského kraje, p.o. | |
| Zlončice | 898 | 1/1, Azavedo Thomas Lawrence, Bilkova 856/18, Praha, Staré Město, 11000 | 251 | ovoc. sad | ZPF | zpf | 13 091 | 11-trvalý zábor | 13 091 | 101, 104, 110, 151, 153, 202, 302, 350, 411, 494, 806 | KSÚS Středočeského kraje, p.o. | |
| Zlončice | 898 | 1/1, Azavedo Thomas Lawrence, Bilkova 856/18, Praha, Staré Město, 11000 | 251 | ovoc. sad | ZPF | zpf | 13 091 | VB-věcné břemeno v TZ | 358 | 350 | Závlahy Vltava III, spol. s r.o. | |
| Zlončice | 920 | 1/1, Krumpholc Aleš, Hamplova 1293, Neratovice, 27711 | 214/8 | orná půda | ZPF | zpf | 11 962 | 11-trvalý zábor | 1 344 | 101, 151, 302 | KSÚS Středočeského kraje, p.o. | |
| Zlončice | 920 | 1/1, Krumpholc Aleš, Hamplova 1293, Neratovice, 27711 | 246 | ostat.pl. | neplodná půda | | 262 | 11-trvalý zábor | 262 | 101, 302 | KSÚS Středočeského kraje, p.o. | |
| Zlončice | 921 | 1/1, Hlavicová Markéta, Sovova 56/1, Litoměřice, Předměstí, 41201 | 214/18 | orná půda | ZPF | zpf | 8 965 | 11-trvalý zábor | 2 600 | 101, 151, 302, 380 | KSÚS Středočeského kraje, p.o. | |
| Zlončice | 921 | 1/1, Hlavicová Markéta, Sovova 56/1, Litoměřice, Předměstí, 41201 | 214/18 | orná půda | ZPF | zpf | 8 965 | 22-dočasný zábor do 1 roku | 35 | 151, 380 | | |
| Zlončice | 921 | 1/1, Hlavicová Markéta, Sovova 56/1, Litoměřice, Předměstí, 41201 | 214/19 | orná půda | ZPF | zpf | 21 913 | 11-trvalý zábor | 8 987 | 101, 104, 151, 302, 380 | KSÚS Středočeského kraje, p.o. | |
| Zlončice | 921 | 1/1, Hlavicová Markéta, Sovova 56/1, Litoměřice, Předměstí, 41201 | 214/19 | orná půda | ZPF | zpf | 21 913 | 22-dočasný zábor do 1 roku | 212 | 151, 380 | | |
| Zlončice | 921 | 1/1, Hlavicová Markéta, Sovova 56/1, Litoměřice, Předměstí, 41201 | 214/20 | orná půda | ZPF | zpf | 20 947 | 11-trvalý zábor | 495 | 101, 151, 380, 806 | KSÚS Středočeského kraje, p.o. | |
| Zlončice | 921 | 1/1, Hlavicová Markéta, Sovova 56/1, Litoměřice, Předměstí, 41201 | 214/20 | orná půda | ZPF | zpf | 20 947 | 22-dočasný zábor do 1 roku | 256 | 151, 380 | | |
| Zlončice | 921 | 1/1, Hlavicová Markéta, Sovova 56/1, Litoměřice, Předměstí, 41201 | 214/21 | orná půda | ZPF | zpf | 575 | 11-trvalý zábor | 74 | 101, 151, 380, 806 | KSÚS Středočeského kraje, p.o. | |
| Zlončice | 921 | 1/1, Hlavicová Markéta, Sovova 56/1, Litoměřice, Předměstí, 41201 | 214/22 | orná půda | ZPF | zpf | 12 948 | 11-trvalý zábor | 731 | 101, 151, 380, 806 | KSÚS Středočeského kraje, p.o. | |
| Zlončice | 921 | 1/1, Hlavicová Markéta, Sovova 56/1, Litoměřice, Předměstí, 41201 | 245/14 | orná půda | ZPF | zpf | 12 711 | 11-trvalý zábor | 1 581 | 101, 104, 110, 120, 173 | KSÚS Středočeského kraje, p.o. | |
| Zlončice | 921 | 1/1, Hlavicová Markéta, Sovova 56/1, Litoměřice, Předměstí, 41201 | 245/14 | orná půda | ZPF | zpf | 12 711 | 22-dočasný zábor do 1 roku | 1 596 | 104, 173, 830 | | |
| Zlončice | 921 | 1/1, Hlavicová Markéta, Sovova 56/1, Litoměřice, Předměstí, 41201 | 245/15 | orná půda | ZPF | zpf | 4 914 | 11-trvalý zábor | 3 219 | 101, 104, 110, 120, 302, 806 | KSÚS Středočeského kraje, p.o. | |
| Zlončice | 921 | 1/1, Hlavicová Markéta, Sovova 56/1, Litoměřice, Předměstí, 41201 | 249 | vodní pl. | tok umělý | | 658 | 11-trvalý zábor | 658 | 101, 151, 380, 806 | KSÚS Středočeského kraje, p.o. | |
| Zlončice | 921 | 1/1, Hlavicová Markéta, Sovova 56/1, Litoměřice, Předměstí, 41201 | 250/4 | orná půda | ZPF | zpf | 5 384 | 11-trvalý zábor | 5 384 | 101, 104, 110, 151, 302, 380, 806 | KSÚS Středočeského kraje, p.o. | |
| Zlončice | 10001 | 1/1, Obec Zlončice, č.p. 40, Zlončice, 27801 | 211/9 | orná půda | ZPF | zpf | 1 690 | 11-trvalý zábor | 42 | 151 | KSÚS Středočeského kraje, p.o. | |
| Zlončice | 10001 | 1/1, Obec Zlončice, č.p. 40, Zlončice, 27801 | 214/44 | orná půda | ZPF | zpf | 932 | 11-trvalý zábor | 52 | 151, 806 | KSÚS Středočeského kraje, p.o. | |
| Zlončice | 10001 | 1/1, Obec Zlončice, č.p. 40, Zlončice, 27801 | 245/3 | orná půda | ZPF | zpf | 226 | 11-trvalý zábor | 81 | 104, 110, 806 | KSÚS Středočeského kraje, p.o. | |
| Zlončice | 10001 | 1/1, Obec Zlončice, č.p. 40, Zlončice, 27801 | 476 | ostat.pl. | ostat.komunikace | | 627 | 11-trvalý zábor | 29 | 151, 172 | KSÚS Středočeského kraje, p.o. | |
| Zlončice | 10001 | 1/1, Obec Zlončice, č.p. 40, Zlončice, 27801 | 477 | ostat.pl. | ostat.komunikace | | 1 190 | 11-trvalý zábor | 211 | 104, 151, 172, 830 | KSÚS Středočeského kraje, p.o. | |
| Zlončice | 10001 | 1/1, Obec Zlončice, č.p. 40, Zlončice, 27801 | 477 | ostat.pl. | ostat.komunikace | | 1 190 | 22-dočasný zábor do 1 roku | 862 | 151, 172, 830, 831 | | |
| Zlončice | 10001 | 1/1, Obec Zlončice, č.p. 40, Zlončice, 27801 | 478/1 | ostat.pl. | silnice | | 7 128 | 11-trvalý zábor | 2 793 | 101, 104, 110, 173, 302, 830 | KSÚS Středočeského kraje, p.o. | |
| Zlončice | 10001 | 1/1, Obec Zlončice, č.p. 40, Zlončice, 27801 | 478/1 | ostat.pl. | silnice | | 7 128 | 22-dočasný zábor do 1 roku | 452 | 173, 830 | | |
| Zlončice | 10001 | 1/1, Obec Zlončice, č.p. 40, Zlončice, 27801 | 478/2 | ostat.pl. | silnice | | 2 144 | 11-trvalý zábor | 1 706 | 101, 110, 151, 350, 380, 411, 806, 831 | KSÚS Středočeského kraje, p.o. | |
| Zlončice | 10001 | 1/1, Obec Zlončice, č.p. 40, Zlončice, 27801 | 478/2 | ostat.pl. | silnice | | 2 144 | 22-dočasný zábor do 1 roku | 438 | 151, 350, 411, 831 | | |
| Zlončice | 10001 | 1/1, Obec Zlončice, č.p. 40, Zlončice, 27801 | 478/2 | ostat.pl. | silnice | | 2 144 | VB-věcné břemeno mimo TZ | 68 | 350 | Závlahy Vltava III, spol. s r.o. | |
| Zlončice | 10001 | 1/1, Obec Zlončice, č.p. 40, Zlončice, 27801 | 478/2 | ostat.pl. | silnice | | 2 144 | VB-věcné břemeno v TZ | 73 | 350 | Závlahy Vltava III, spol. s r.o. | |
| Zlončice | 10001 | 1/1, Obec Zlončice, č.p. 40, Zlončice, 27801 | 483 | ostat.pl. | ostat.komunikace | | 270 | 11-trvalý zábor | 111 | 101, 151, 302, 806 | KSÚS Středočeského kraje, p.o. | |
| Zlončice | 10001 | 1/1, Obec Zlončice, č.p. 40, Zlončice, 27801 | 484/1 | ostat.pl. | ostat.komunikace | | 46 | 11-trvalý zábor | 16 | 151 | KSÚS Středočeského kraje, p.o. | |

| Číslo objektu | Název | Správce / Vlastník |
|---------------|--|---|
| 101 | Silnice II/101 | KSÚS Středočeského kraje, p.o. / KSÚS Středočeského kraje, p.o. |
| 102 | Silnice II/608 | KSÚS Středočeského kraje, p.o. / KSÚS Středočeského kraje, p.o. |
| 103 | Silnice III/2429 | KSÚS Středočeského kraje, p.o. / KSÚS Středočeského kraje, p.o. |
| 104 | Přeložka silnice III/00811 | KSÚS Středočeského kraje, p.o. / KSÚS Středočeského kraje, p.o. |
| 105 | Úprava silnice III/0081 | KSÚS Středočeského kraje, p.o. / KSÚS Středočeského kraje, p.o. |
| 110 | MÚK Chvatěruby | KSÚS Středočeského kraje, p.o. / KSÚS Středočeského kraje, p.o. |
| 120 | MK V zahrádkách | KSÚS Středočeského kraje, p.o. / KSÚS Středočeského kraje, p.o. |
| 151 | Polní cesta v km 5,9 | Obec Zlončice / Obec Zlončice |
| 152 | Polní cesta v km 6,6 | Obec Kozomín / Obec Kozomín |
| 153 | Polní cesta v km 5,1 | Obec Chvatěruby / Obec Chvatěruby |
| 171 | Provizorní komunikace v km 4,8 | KSÚS Středočeského kraje, p.o. / KSÚS Středočeského kraje, p.o. |
| 172 | Provizorní komunikace v km 5,1 | KSÚS Středočeského kraje, p.o. / KSÚS Středočeského kraje, p.o. |
| 173 | Provizorní komunikace v km 5,7 | KSÚS Středočeského kraje, p.o. / KSÚS Středočeského kraje, p.o. |
| 175 | Provizorní komunikace v km 7,4 | KSÚS Středočeského kraje, p.o. / KSÚS Středočeského kraje, p.o. |
| 201 | Most přes sil. III/00811, vlečku a železniční trať v km 4,886 | KSÚS Středočeského kraje, p.o. / KSÚS Středočeského kraje, p.o. |
| 202 | Most přes přeložku III/00811 v km 5,299 | KSÚS Středočeského kraje, p.o. / KSÚS Středočeského kraje, p.o. |
| 204 | Most přes vlečku v km 6,556 | KSÚS Středočeského kraje, p.o. / KSÚS Středočeského kraje, p.o. |
| 205 | Most přes Černávku a OK na II/608 v km 6,986 | KSÚS Středočeského kraje, p.o. / KSÚS Středočeského kraje, p.o. |
| 206 | Most přes Černávku - sil. II/101 v km 6,986 - větev 1 | KSÚS Středočeského kraje, p.o. / KSÚS Středočeského kraje, p.o. |
| 207 | Most přes Černávku - sil. II/101 v km 6,986 - větev 2 | KSÚS Středočeského kraje, p.o. / KSÚS Středočeského kraje, p.o. |
| 211 | Most přes stezku pro pěší v km 7,620 | KSÚS Středočeského kraje, p.o. / KSÚS Středočeského kraje, p.o. |
| 251 | Opěrná zeď v km 6,436-6,532 vlevo | KSÚS Středočeského kraje, p.o. / KSÚS Středočeského kraje, p.o. |
| 252 | Opěrná zeď v km 6,572-6,700 vlevo | KSÚS Středočeského kraje, p.o. / KSÚS Středočeského kraje, p.o. |
| 253 | Opěrná zeď v km 7,097-7,355 vlevo | KSÚS Středočeského kraje, p.o. / KSÚS Středočeského kraje, p.o. |
| 254 | Opěrná zeď v km 7,097-7,355 vpravo | KSÚS Středočeského kraje, p.o. / KSÚS Středočeského kraje, p.o. |
| 255 | Opěrná zeď na silnici III/0081 - větev 1 v km 0,24-0,36 vpravo | KSÚS Středočeského kraje, p.o. / KSÚS Středočeského kraje, p.o. |
| 256 | Opěrná zeď na silnici III/0081 - větev 2 v km 0,34-0,39 vpravo | KSÚS Středočeského kraje, p.o. / KSÚS Středočeského kraje, p.o. |
| 301 | Kanalizace II/101 v km 4,536 – 4,976 | KSÚS Středočeského kraje, p.o. / KSÚS Středočeského kraje, p.o. |
| 302 | Kanalizace II/101 v km 4,976 – 6,566 | KSÚS Středočeského kraje, p.o. / KSÚS Středočeského kraje, p.o. |
| 303 | Kanalizace II/101 v km 6,616 – 6,706 | KSÚS Středočeského kraje, p.o. / KSÚS Středočeského kraje, p.o. |
| 304 | Kanalizace II/101 v km 7,096 – 7,376 | KSÚS Středočeského kraje, p.o. / KSÚS Středočeského kraje, p.o. |
| 321 | Úprava vodního toku Černávka | Povodí Labe, státní podnik / Česká republika |
| 341 | Přeložka vodovodu PE d.315 v km 4,816 | Středočeské vodárny, a.s. / Středočeské vodárny, a.s. |
| 342 | Přeložka vodovodu PE d.90 v km 6,500 | Unipetrol RPA s.r.o. / Unipetrol RPA s.r.o. |
| 343 | Přeložka vodovodu PE d.225 v km 7,013 | Středočeské vodárny, a.s. / Středočeské vodárny, a.s. |
| 344 | Ochrana vodovodu ŽB DN 800 v km 7,024 | Středočeské vodárny, a.s. / Středočeské vodárny, a.s. |
| 345 | Ochrana vodovodu OC DN 800 a PE d.225 v km 7,286 | Středočeské vodárny, a.s. / Středočeské vodárny, a.s. |
| 350 | Úprava závlahového potrubí v km 0,870, 1,980, 2,200 a 2,660 | Závlahy Vltava III, spol. s r.o. / Závlahy Vltava III, spol. s r.o. |
| 360 | DUN č.1 v km 5,036 | KSÚS Středočeského kraje, p.o. / KSÚS Středočeského kraje, p.o. |
| 366 | Poldr v km 5,036 | KSÚS Středočeského kraje, p.o. / KSÚS Středočeského kraje, p.o. |
| 380 | Úpravy meliorací | majitelé jednotlivých pozemků / majitelé jednotlivých pozemků |
| 410 | Přeložka vrchního vedení ČEZ v km 4,80 | ČEZ Distribuce a.s. / ČEZ Distribuce a.s. |
| 411 | Přeložka vrchního vedení ČEZ v km 5,17 | ČEZ Distribuce a.s. / ČEZ Distribuce a.s. |
| 412 | Přeložka vrchního vedení ČEZ v km 6,94 | ČEZ Distribuce a.s. / ČEZ Distribuce a.s. |
| 430 | Přeložka osvětlení vlečky SYNTHOS v km 4,89 | ORLEN Unipetrol Doprava s.r.o. / Orlen Unipetrol Doprava s.r.o. |
| 431 | Přeložka veřejného osvětlení SŽ v km 4,94 | Správa železnic, s.o. / Správa železnic, s.o. |
| 432 | Přeložka NN kabelu SVAS v km 7,02 | Středočeské vodárny, a.s. / Středočeské vodárny, a.s. |
| 433 | Přeložka NN kabelu SVAS v km 7,29 | Středočeské vodárny, a.s. / Středočeské vodárny, a.s. |
| 450 | Přeložka optického kabelu CETIN v km 4,80 | CETIN a.s. / CETIN a.s. |
| 451 | Přeložka sděl. kabelu CETIN v km 5,14 - okružní křižovatka | CETIN a.s. / CETIN a.s. |
| 452 | Přeložka optického kabelu UPC v km 5,99 | Vodafone Czech Republic a.s. / Vodafone Czech Republic a.s. |
| 453 | Přeložka optického a NN kabelu CETIN v km 7,02 – 7,29 | CETIN a.s. / CETIN a.s. |
| 483 | Přeložka trakčního vedení SŽ v km 4,94 (NN-podzem) | Správa železnic, s.o. / Správa železnic, s.o. |
| 494 | Telematické dopravní systémy - optotrubky | KSÚS Středočeského kraje, p.o. / KSÚS Středočeského kraje, p.o. |
| 502 | Ochrana produktovodu MERO v km 5,978 | MERO ČR, a.s. / MERO ČR, a.s. |
| 506 | Ochrana produktovodu Čepro v km 5,967 | ČEPRO, a.s. / ČEPRO, a.s. |
| 806 | Vegetační úpravy - jiní majetkoví správci | KSÚS Středočeského kraje, p.o. / KSÚS Středočeského kraje, p.o. |
| 830 | Technické rekultivace | KSÚS Středočeského kraje, p.o. / KSÚS Středočeského kraje, p.o. |
| 831 | Biologická rekultivace | KSÚS Středočeského kraje, p.o. / KSÚS Středočeského kraje, p.o. |

| Katastrální území | LV | (Podíl) Vlastnické právo | Parcelní číslo dle KN | Parcelní číslo dle PK |
|-------------------|-------|---|-----------------------|-----------------------|
| Chvatěruby | 655 | 1/5 Vratislava Saibicová, č.p. 1, Kozomín, 27745 1/5 Marcela Bielerová, 17. listopadu 1332, Mladá Boleslav, 29301 2/5 Jiří Matějovský, Národní 949, Praha, 11000 1/5 Hana Kondratěvová, Jana Palacha 1093, Mladá Boleslav, 29301 | 73/10 | |
| Chvatěruby | 10001 | 1/1 OBEC CHVATĚRUBY, č.p. 230, Chvatěruby, 27801 | 73/11 | |
| Chvatěruby | 10001 | 1/1 OBEC CHVATĚRUBY, č.p. 230, Chvatěruby, 27801 | 73/12 | |
| Chvatěruby | 10001 | 1/1 OBEC CHVATĚRUBY, č.p. 230, Chvatěruby, 27801 | 73/13 | |
| Chvatěruby | 655 | 1/5 Vratislava Saibicová, č.p. 1, Kozomín, 27745 1/5 Marcela Bielerová, 17. listopadu 1332, Mladá Boleslav, 29301 2/5 Jiří Matějovský, Národní 949, Praha, 11000 1/5 Hana Kondratěvová, Jana Palacha 1093, Mladá Boleslav, 29301 | 73/14 | |
| Chvatěruby | 689 | 1/1 Zahradnictví flos - Cash & Carry s.r.o., Zahradní 141, Husinec, 25068 | 73/15 | |
| Chvatěruby | 655 | 1/5 Vratislava Saibicová, č.p. 1, Kozomín, 27745 1/5 Marcela Bielerová, 17. listopadu 1332, Mladá Boleslav, 29301 2/5 Jiří Matějovský, Národní 949, Praha, 11000 1/5 Hana Kondratěvová, Jana Palacha 1093, Mladá Boleslav, 29301 | 85/5 | |
| Chvatěruby | 11 | 1/1 SJM Daniel Derfl, č.p. 238, Chvatěruby, 27801 a Magdalena Derflová, č.p. 238, Chvatěruby, 27801 | 106/1 | |
| Chvatěruby | 11 | 1/1 SJM Daniel Derfl, č.p. 238, Chvatěruby, 27801 a Magdalena Derflová, č.p. 238, Chvatěruby, 27801 | 106/2 | |
| Chvatěruby | 655 | 1/5 Vratislava Saibicová, č.p. 1, Kozomín, 27745 1/5 Marcela Bielerová, 17. listopadu 1332, Mladá Boleslav, 29301 2/5 Jiří Matějovský, Národní 949, Praha, 11000 1/5 Hana Kondratěvová, Jana Palacha 1093, Mladá Boleslav, 29301 | 106/28 | |
| Chvatěruby | 655 | 1/5 Vratislava Saibicová, č.p. 1, Kozomín, 27745 1/5 Marcela Bielerová, 17. listopadu 1332, Mladá Boleslav, 29301 2/5 Jiří Matějovský, Národní 949, Praha, 11000 1/5 Hana Kondratěvová, Jana Palacha 1093, Mladá Boleslav, 29301 | 106/30 | |
| Chvatěruby | 655 | 1/5 Vratislava Saibicová, č.p. 1, Kozomín, 27745 1/5 Marcela Bielerová, 17. listopadu 1332, Mladá Boleslav, 29301 2/5 Jiří Matějovský, Národní 949, Praha, 11000 1/5 Hana Kondratěvová, Jana Palacha 1093, Mladá Boleslav, 29301 | 106/31 | |
| Chvatěruby | 11 | 1/1 SJM Daniel Derfl, č.p. 238, Chvatěruby, 27801 a Magdalena Derflová, č.p. 238, Chvatěruby, 27801 | 106/44 | |
| Chvatěruby | 11 | 1/1 SJM Daniel Derfl, č.p. 238, Chvatěruby, 27801 a Magdalena Derflová, č.p. 238, Chvatěruby, 27801 | 106/46 | |
| Chvatěruby | 11 | 1/1 SJM Daniel Derfl, č.p. 238, Chvatěruby, 27801 a Magdalena Derflová, č.p. 238, Chvatěruby, 27801 | 106/47 | |
| Chvatěruby | 11 | 1/1 SJM Daniel Derfl, č.p. 238, Chvatěruby, 27801 a Magdalena Derflová, č.p. 238, Chvatěruby, 27801 | 106/52 | |
| Chvatěruby | 11 | 1/1 SJM Daniel Derfl, č.p. 238, Chvatěruby, 27801 a Magdalena Derflová, č.p. 238, Chvatěruby, 27801 | 106/53 | |
| Chvatěruby | 655 | 1/5 Vratislava Saibicová, č.p. 1, Kozomín, 27745 1/5 Marcela Bielerová, 17. listopadu 1332, Mladá Boleslav, 29301 2/5 Jiří Matějovský, Národní 949, Praha, 11000 1/5 Hana Kondratěvová, Jana Palacha 1093, Mladá Boleslav, 29301 | 107/1 | |
| Chvatěruby | 655 | 1/5 Vratislava Saibicová, č.p. 1, Kozomín, 27745 1/5 Marcela Bielerová, 17. listopadu 1332, Mladá Boleslav, 29301 2/5 Jiří Matějovský, Národní 949, Praha, 11000 1/5 Hana Kondratěvová, Jana Palacha 1093, Mladá Boleslav, 29301 | 107/129 | |
| Chvatěruby | 10001 | 1/1 OBEC CHVATĚRUBY, č.p. 230, Chvatěruby, 27801 | 107/131 | |
| Chvatěruby | 10001 | 1/1 OBEC CHVATĚRUBY, č.p. 230, Chvatěruby, 27801 | 107/132 | |
| Chvatěruby | 10001 | 1/1 OBEC CHVATĚRUBY, č.p. 230, Chvatěruby, 27801 | 107/133 | |
| Chvatěruby | 655 | 1/5 Vratislava Saibicová, č.p. 1, Kozomín, 27745 1/5 Marcela Bielerová, 17. listopadu 1332, Mladá Boleslav, 29301 2/5 Jiří Matějovský, Národní 949, Praha, 11000 1/5 Hana Kondratěvová, Jana Palacha 1093, Mladá Boleslav, 29301 | 107/134 | |
| Chvatěruby | 579 | 1/1 ORLEN Unipetrol a.s., Milevská 2095, Praha, 14000 | 123/5 | |
| Chvatěruby | 655 | 1/5 Vratislava Saibicová, č.p. 1, Kozomín, 27745 1/5 Marcela Bielerová, 17. listopadu 1332, Mladá Boleslav, 29301 2/5 Jiří Matějovský, Národní 949, Praha, 11000 1/5 Hana Kondratěvová, Jana Palacha 1093, Mladá Boleslav, 29301 | 123/12 | |
| Chvatěruby | 53 | 1/4 Věra Dytrychová, č.p. 456, Libouchec, 40335 1/2 SJM Miroslav Rubeš, Hlavní 234, Úžice, 27745 a Dana Rubešová, Pražská 614, Veltrusy, 27746 1/4 Miroslav Vostradovský, Větrná 63, Děčín, 40502 | 123/16 | |
| Chvatěruby | 655 | 1/5 Vratislava Saibicová, č.p. 1, Kozomín, 27745 1/5 Marcela Bielerová, 17. listopadu 1332, Mladá Boleslav, 29301 2/5 Jiří Matějovský, Národní 949, Praha, 11000 1/5 Hana Kondratěvová, Jana Palacha 1093, Mladá Boleslav, 29301 | 123/24 | |
| Chvatěruby | 655 | 1/5 Vratislava Saibicová, č.p. 1, Kozomín, 27745 1/5 Marcela Bielerová, 17. listopadu 1332, Mladá Boleslav, 29301 2/5 Jiří Matějovský, Národní 949, Praha, 11000 1/5 Hana Kondratěvová, Jana Palacha 1093, Mladá Boleslav, 29301 | 123/25 | |
| Chvatěruby | 10001 | 1/1 OBEC CHVATĚRUBY, č.p. 230, Chvatěruby, 27801 | 123/26 | |
| Chvatěruby | 655 | 1/5 Vratislava Saibicová, č.p. 1, Kozomín, 27745 1/5 Marcela Bielerová, 17. listopadu 1332, Mladá Boleslav, 29301 2/5 Jiří Matějovský, Národní 949, Praha, 11000 1/5 Hana Kondratěvová, Jana Palacha 1093, Mladá Boleslav, 29301 | 125 | |
| Chvatěruby | 196 | 1/1 David Štípek, Malá 50, Neratovice, 27711 | st. 162 | |
| Chvatěruby | 178 | 1/1 Pavel Bořcha, Revoluční 668, Kralupy nad Vltavou, 27801 | st. 163 | |
| Chvatěruby | 208 | 1/1 Jan Fuksa, Na Výsluní 1716, Lipník nad Bečvou, 75131 | st. 164 | |
| Chvatěruby | 196 | 1/1 David Štípek, Malá 50, Neratovice, 27711 | st. 165 | |
| Chvatěruby | 176 | 1/4 Vladimír Dvořák, Štefáníkova 828, Kralupy nad Vltavou, 27801 1/4 Tomáš Dvořák, Hakenova 337, Kralupy nad Vltavou, 27801 1/2 Eva Dvořáková, Masarykova 630, Kralupy nad Vltavou, 27801 | st. 166 | |
| Chvatěruby | 196 | 1/1 David Štípek, Malá 50, Neratovice, 27711 | st. 167 | |
| Chvatěruby | 60000 | 1/1 Hospodaření s majetkem státu: Úřad pro zastupování státu ve věcech majetkových, Rašínovo nábřeží 390, Praha, 12800 1/1 Česká republika | st. 168 | |
| Chvatěruby | 196 | 1/1 David Štípek, Malá 50, Neratovice, 27711 | st. 169 | |
| Chvatěruby | 199 | 1/1 Libuše Kučerová, Krakovská 743, Kralupy nad Vltavou, 27801 | st. 170 | |
| Chvatěruby | 197 | 1/3 Vladimír Kaštánek, Krakovská 742, Kralupy nad Vltavou, 27801 1/3 Vít Kaštánek, č.p. 114, Slatina, 27326 1/3 Real Estate Ninja s.r.o., Rybná 716, Praha, 11000 | st. 171 | |
| Chvatěruby | 177 | 1/2 Jan Jochman, Na návsi 4, Brno, 62000 1/2 Development RIAD s.r.o., Kaprova 42, Praha, 11000 | st. 172 | |
| Chvatěruby | 196 | 1/1 David Štípek, Malá 50, Neratovice, 27711 | st. 173 | |
| Chvatěruby | 211 | 1/1 SJM Miloslav Poustka, Karsova 343, Kralupy nad Vltavou, 27801 a Danuše Poustková, Karsova 343, Kralupy nad Vltavou, 27801 | st. 174 | |
| Chvatěruby | 200 | 1/1 Helena Klapková, Přemyslova 1050, Kralupy nad Vltavou, 27801 | st. 175 | |


| Katastrální území | LV | (Podíl) Vlastnické právo | Parcelní číslo dle KN | Parcelní číslo dle PK |
|-------------------|-------|---|-----------------------|-----------------------|
| Chvatěruby | 193 | 1/1 SJM Vladimír Dobrovolný, nám. Mládežníků 671, Kralupy nad Vltavou, 27801 a Jana Dobrovolná, nám. Mládežníků 671, Kralupy nad Vltavou, 27801 | st. 176 | |
| Chvatěruby | 192 | 1/1 Jáchym Moravec, Výchozí 123, Praha, 14700 | st. 177 | |
| Chvatěruby | 183 | 1/1 Ilona Blažková, Masarykova 627, Kralupy nad Vltavou, 27801 | st. 178 | |
| Chvatěruby | 195 | 1/1 SJM Vilém Bóhm, Masarykova 615, Kralupy nad Vltavou, 27801 a Zdenka Bóhmová, Masarykova 615, Kralupy nad Vltavou, 27801 | st. 179 | |
| Chvatěruby | 354 | 1/1 Olexandr Mendzhul, Masarykova 882, Roztoky, 25263 | st. 180 | |
| Chvatěruby | 210 | 5/8 Vladimíra Opichalová, Feřtekova 547, Praha, 18100 1/8 Vladimíra Mrázová, Husova 195, Řícmanice, 66401 1/8 Petr Opichal, Feřtekova 547, Praha, 18100 1/8 Marek Frey, Feřtekova 547, Praha, 18100 | st. 181 | |
| Chvatěruby | 212 | 1/1 Petr Lachman, sídl. U Cukrovaru 1068, Kralupy nad Vltavou, 27801 | st. 182 | |
| Chvatěruby | 196 | 1/1 David Štípek, Malá 50, Neratovice, 27711 | st. 183 | |
| Chvatěruby | 196 | 1/1 David Štípek, Malá 50, Neratovice, 27711 | st. 184 | |
| Chvatěruby | 221 | 1/1 Jan Polák, Tylova 735, Kralupy nad Vltavou, 27801 | st. 185 | |
| Chvatěruby | 229 | 1/1 SJM Václav Dvořák, Dr. E. Beneše 548, Kralupy nad Vltavou, 27801 a Danuše Urbanová, Rádelská 292, Jeřmanice, 46312 | st. 186 | |
| Chvatěruby | 196 | 1/1 David Štípek, Malá 50, Neratovice, 27711 | st. 187 | |
| Chvatěruby | 196 | 1/1 David Štípek, Malá 50, Neratovice, 27711 | st. 188 | |
| Chvatěruby | 196 | 1/1 David Štípek, Malá 50, Neratovice, 27711 | st. 189 | |
| Chvatěruby | 196 | 1/1 David Štípek, Malá 50, Neratovice, 27711 | st. 190 | |
| Chvatěruby | 196 | 1/1 David Štípek, Malá 50, Neratovice, 27711 | st. 191 | |
| Chvatěruby | 196 | 1/1 David Štípek, Malá 50, Neratovice, 27711 | st. 192 | |
| Chvatěruby | 204 | 1/1 Petr Pokorný, sídl. U Cukrovaru 1078, Kralupy nad Vltavou, 27801 | st. 193 | |
| Chvatěruby | 184 | 1/1 SJM František Vlasák, Makarenkova 741, Kralupy nad Vltavou, 27801 a Danuta Vlasáková, Makarenkova 741, Kralupy nad Vltavou, 27801 | st. 194 | |
| Chvatěruby | 205 | 1/1 SJM Radomír Synek, Starodvorská 384, Praha, 16500 a Ludmila Synková, č.p. 153, Sepekov, 39851 | st. 195 | |
| Chvatěruby | 196 | 1/1 David Štípek, Malá 50, Neratovice, 27711 | st. 196 | |
| Chvatěruby | 354 | 1/1 Olexandr Mendzhul, Masarykova 882, Roztoky, 25263 | st. 197 | |
| Chvatěruby | 196 | 1/1 David Štípek, Malá 50, Neratovice, 27711 | st. 198 | |
| Chvatěruby | 196 | 1/1 David Štípek, Malá 50, Neratovice, 27711 | st. 199 | |
| Chvatěruby | 377 | 1/1 Václav Novotný, sídl. Hůrka 1060, Kralupy nad Vltavou, 27801 | st. 200 | |
| Chvatěruby | 196 | 1/1 David Štípek, Malá 50, Neratovice, 27711 | st. 201 | |
| Chvatěruby | 218 | 1/2 David Štípek, Malá 50, Neratovice, 27711 | st. 202 | |
| Chvatěruby | 196 | 1/1 David Štípek, Malá 50, Neratovice, 27711 | st. 203 | |
| Chvatěruby | 204 | 1/1 Petr Pokorný, sídl. U Cukrovaru 1078, Kralupy nad Vltavou, 27801 | st. 204 | |
| Chvatěruby | 196 | 1/1 David Štípek, Malá 50, Neratovice, 27711 | st. 205 | |
| Chvatěruby | 655 | 1/5 Vratislava Saibicová, č.p. 1, Kozomín, 27745 1/5 Marcela Bielerová, 17. listopadu 1332, Mladá Boleslav, 29301 2/5 Jiří Matějovský, Národní 949, Praha, 11000 1/5 Hana Kondratěvová, Jana Palacha 1093, Mladá Boleslav, 29301 | 212/3 | |
| Chvatěruby | 10001 | 1/1 OBEC CHVATĚRUBY, č.p. 230, Chvatěruby, 27801 | 213/4 | |
| Chvatěruby | 655 | 1/5 Vratislava Saibicová, č.p. 1, Kozomín, 27745 1/5 Marcela Bielerová, 17. listopadu 1332, Mladá Boleslav, 29301 2/5 Jiří Matějovský, Národní 949, Praha, 11000 1/5 Hana Kondratěvová, Jana Palacha 1093, Mladá Boleslav, 29301 | 213/6 | |
| Chvatěruby | 655 | 1/5 Vratislava Saibicová, č.p. 1, Kozomín, 27745 1/5 Marcela Bielerová, 17. listopadu 1332, Mladá Boleslav, 29301 2/5 Jiří Matějovský, Národní 949, Praha, 11000 1/5 Hana Kondratěvová, Jana Palacha 1093, Mladá Boleslav, 29301 | 213/7 | |
| Chvatěruby | 10001 | 1/1 OBEC CHVATĚRUBY, č.p. 230, Chvatěruby, 27801 | 213/8 | |
| Chvatěruby | 46 | 1/1 Středočeský kraj, Zborovská 81, Praha, 15000 1/1 Hospodaření s majetkem kraje: Krajská správa a údržba silnic Středočeského kraje, příspěvková organizace, Zborovská 81, Praha, 15000 | 216/2 | |
| Chvatěruby | 586 | 1/1 GRAFFIS studio s.r.o., Na štěpnici 1648, Praha, 18200 | 232/11 | |
| Chvatěruby | 45 | 1/1 Česká republika 1/1 Hospodaření s majetkem státu: Správa železnic, státní organizace, Dlážďená 1003, Praha, 11000 | 242 | |
| Chvatěruby | 343 | 1/1 Pavel Petříček, Tylova 735, Kralupy nad Vltavou, 27801 | st. 242 | |
| Chvatěruby | 352 | 1/1 Kristýna Dezortová, Kouřimská 2472, Praha, 13000 | st. 243 | |
| Chvatěruby | 353 | 1/1 Alena Hudečková, nám. Mládežníků 677, Kralupy nad Vltavou, 27801 | st. 244 | |
| Chvatěruby | 354 | 1/1 Olexandr Mendzhul, Masarykova 882, Roztoky, 25263 | st. 245 | |
| Chvatěruby | 626 | 1/1 Pavel Tyle, č.p. 173, Chvatěruby, 27801 | st. 260/2 | |
| Chvatěruby | 586 | 1/1 GRAFFIS studio s.r.o., Na štěpnici 1648, Praha, 18200 | st. 458 | |
| Chvatěruby | 586 | 1/1 GRAFFIS studio s.r.o., Na štěpnici 1648, Praha, 18200 | st. 459 | |
| Chvatěruby | 655 | 1/5 Vratislava Saibicová, č.p. 1, Kozomín, 27745 1/5 Marcela Bielerová, 17. listopadu 1332, Mladá Boleslav, 29301 2/5 Jiří Matějovský, Národní 949, Praha, 11000 1/5 Hana Kondratěvová, Jana Palacha 1093, Mladá Boleslav, 29301 | 504 | |
| Kozomín | 268 | 1/1 Blanka Kohoutová, Jarníkova 1875, Praha, 14800 | 36/1 | |
| Kozomín | 159 | 1/2 Miluše Vraná, č.p. 103, Kozomín, 27745 1/2 Jiří Vraný, č.p. 103, Kozomín, 27745 | 36/6 | |
| Kozomín | 170 | 1/1 SJM Jiří Vraný, č.p. 103, Kozomín, 27745 a Miluše Vraná, č.p. 103, Kozomín, 27745 | 36/7 | |
| Kozomín | 230 | 1/1 SJM Milan Holub, č.p. 164, Kozomín, 27745 a Vladimíra Holubová, č.p. 164, Kozomín, 27745 | 37/1 | |
| Kozomín | 167 | 1/2 Věra Pojkarová, č.p. 116, Kozomín, 27745 1/4 Věra Lindová, Nová 697, Veltrusy, 27746 1/4 Miloslava Šmídová, č.p. 183, Kozomín, 27745 | 37/2 | |
| Kozomín | 159 | 1/2 Miluše Vraná, č.p. 103, Kozomín, 27745 1/2 Jiří Vraný, č.p. 103, Kozomín, 27745 | 37/3 | |
| Kozomín | 173 | 1/1 SJM Jiří Ogurek, č.p. 118, Kozomín, 27745 a Jana Ogurková, č.p. 118, Kozomín, 27745 | 37/4 | |
| Kozomín | 290 | 1/1 Vladimír Polanský, Zahradní 127, Odolena Voda, 25070 | 38/7 | |
| Kozomín | 88 | 1/1 Vladimír Pojkar, č.p. 99, Kozomín, 27745 | 39/4 | |
| Kozomín | 404 | 1/1 Miloslava Šmídová, č.p. 183, Kozomín, 27745 | 39/5 | |
| Kozomín | 443 | 1/2 Radomil Rubeš, č.p. 119, Kozomín, 27745 1/2 Kamila Rubešová, č.p. 119, Kozomín, 27745 | 41/1 | |
| Kozomín | 301 | 1/1 Alexandra Macháčková, Poděbradova 3178, Kladno, 27201 | 43/17 | |

| Katastrální území | LV | (Podíl) Vlastnické právo | Parcelní číslo dle KN | Parcelní číslo dle PK |
|-------------------|-------|---|-----------------------|-----------------------|
| Kozomín | 303 | 1/30 Zdeněk Kořínek, Krasická 333, Prostějov, 79601 1/15 Vendulka Nováková, č.p. 18, Kozomín, 27745 1/15 SJM Zdeněk Hrnčíř, Československé armády 365, Odolena Voda, 25070 a Olga Hrnčířová, Československé armády 365, Odolena Voda, 25070 2/30 SJM René Vondráček, Československé armády 362, Odolena Voda, 25070 a Jaroslava Vondráčková, Československé armády 362, Odolena Voda, 25070 1/15 Šárka Paluková, Na Skalách 1225, Kralupy nad Vltavou, 27801 1/15 Michal Roubal, Školní 19, Nelahozeves, 27751 1/30 Marie Votrubová, Zahradní 161, Panenské Břežany, 25070 1/15 Marek Harangozó, Zenklova 1, Praha, 18000 1/15 Kateřina Kotková, č.p. 34, Kozomín, 27745 1/15 Jiřina Jacková, V Malém háji 355, Odolena Voda, 25070 1/15 Jaroslav Haas, V Malém háji 357, Odolena Voda, 25070 1/15 Jarmila Křepelová, V Malém háji 354, Odolena Voda, 25070 1/15 Jana Hronová, Úzká 98, Horoměřice, 25262 1/15 Jakub Nechvíl, č.p. 89, Kozomín, 27745 1/15 Alfija Šarifullinová, Pod Tvrzí 395, Odolena Voda, 25070 1/15 Alexandra Macháčková, Poděbradova 3178, Kladno, 27201 | 43/24 | |
| Kozomín | 304 | 1/26 Zdeněk Kořínek, Krasická 333, Prostějov, 79601 1/13 Vladimír Polanský, Zahradní 127, Odolena Voda, 25070 1/13 SJM Zdeněk Hrnčíř, Československé armády 365, Odolena Voda, 25070 a Olga Hrnčířová, Československé armády 365, Odolena Voda, 25070 1/13 SJM Jiří Kulhánek, Na Kopci 715, Postřižín, 25070 a Ilona Kulhánková, Na Kopci 715, Postřižín, 25070 1/13 Šárka Paluková, Na Skalách 1225, Kralupy nad Vltavou, 27801 1/26 Marie Votrubová, Zahradní 161, Panenské Břežany, 25070 1/13 Marek Harangozó, Zenklova 1, Praha, 18000 1/13 Ludmila Havlíková, Košťálkova 1103, Praha, 18200 1/13 Jiřina Jacková, V Malém háji 355, Odolena Voda, 25070 1/13 Jaroslav Haas, V Malém háji 357, Odolena Voda, 25070 3/13 Filip Novák, Ledčická 664, Praha, 18400 1/13 Alfija Šarifullinová, Pod Tvrzí 395, Odolena Voda, 25070 | 43/25 | |
| Kozomín | 253 | 1/1 Jiřina Jacková, V Malém háji 355, Odolena Voda, 25070 | 43/26 | |
| Kozomín | 465 | 1/1 Jakub Nechvíl, č.p. 89, Kozomín, 27745 | 43/34 | |
| Kozomín | 266 | 1/1 SJM René Vondráček, Československé armády 362, Odolena Voda, 25070 a Jaroslava Vondráčková, Československé armády 362, Odolena Voda, 25070 | 43/35 | |
| Kozomín | 242 | 1/1 Jarmila Křepelová, V Malém háji 354, Odolena Voda, 25070 | 43/36 | |
| Kozomín | 169 | 1/1 Jana Hronová, Úzká 98, Horoměřice, 25262 | 43/37 | |
| Kozomín | 295 | 1/1 Vendulka Nováková, č.p. 18, Kozomín, 27745 | 43/38 | |
| Kozomín | 195 | 1/1 Kateřina Kotková, č.p. 34, Kozomín, 27745 | 43/39 | |
| Kozomín | 10001 | 1/1 Obec Kozomín, č.p. 28, Kozomín, 27745 | 44/1 | |
| Kozomín | 10001 | 1/1 Obec Kozomín, č.p. 28, Kozomín, 27745 | 46/1 | |
| Kozomín | 195 | 1/1 Kateřina Kotková, č.p. 34, Kozomín, 27745 | 46/9 | |
| Kozomín | 88 | 1/1 Vladimír Pojkar, č.p. 99, Kozomín, 27745 | st. 102 | |
| Kozomín | 98 | 1/1 Renata Šťastná, č.p. 98, Kozomín, 27745 | st. 103/3 | |
| Kozomín | 464 | 1/1 Marek Šťastný, č.p. 182, Kozomín, 27745 | st. 103/5 | |
| Kozomín | 113 | 1/1 Stanislava Černá, Majerského 2031, Praha, 14900 | 160/5 | |
| Kozomín | 61 | 1/2 Václava Naskosová, č.p. 146, Kozomín, 27745 1/2 Marie Šrajarová, č.p. 19, Kozomín, 27745 | 160/6 | |
| Kozomín | 190 | 1/1 Miroslava Moravcová, č.p. 40, Chvatěruby, 27801 | 160/7 | |
| Kozomín | 61 | 1/2 Václava Naskosová, č.p. 146, Kozomín, 27745 1/2 Marie Šrajarová, č.p. 19, Kozomín, 27745 | 166/1 | |
| Kozomín | 190 | 1/1 Miroslava Moravcová, č.p. 40, Chvatěruby, 27801 | 166/5 | |
| Kozomín | 10001 | 1/1 Obec Kozomín, č.p. 28, Kozomín, 27745 | 175/3 | |
| Kozomín | 10001 | 1/1 Obec Kozomín, č.p. 28, Kozomín, 27745 | 175/4 | |
| Kozomín | 10001 | 1/1 Obec Kozomín, č.p. 28, Kozomín, 27745 | 175/5 | |
| Kozomín | 233 | 1/1 Česká republika 1/1 Hospodaření s majetkem státu: Ředitelství silnic a dálnic s. p., Čerčanská 2023, Praha, 14000 | 175/9 | |
| Kozomín | 343 | 1/1 Hana Kondratěvová, Jana Palacha 1093, Mladá Boleslav, 29301 | 175/11 | |
| Kozomín | 20 | 1/4 Radka Fantová, č.p. 80, Kozomín, 27745 1/4 Martina Staňková, Jahodová 736, Veltrusy, 27746 1/2 Eliška Fantová, č.p. 80, Kozomín, 27745 | 176/3 | |
| Kozomín | 100 | 7/32 Vlastimil Beránek, Lovošská 48, Lovosice, 41002 7/32 Milan Beránek, Slepá 319, Hostouň, 27353 1/8 Marie Aronová, Máslovická 76, Postřižín, 25070 7/64 Lyubov Verbakhovska, 5. května 3313, Milovice, 28924 7/64 Lucie Beránková, S. K. Neumanna 396, Stochov, 27303 7/32 Karel Beránek, Dlouhá 666, Lovosice, 41002 | 176/24 | |
| Kozomín | 244 | 1/1 Rudolf Vertich, č.p. 83, Kozomín, 27745 | 176/38 | |
| Kozomín | 36 | 1/3 Zdeňka Veselá, Vodolská 196, Úžice, 27745 1/3 Vladimír Beke, Čtvercová 881, Neratovice, 27711 1/9 Petr Dobrovodský, Pod pramenem 1607, Praha, 14000 2/9 Kateřina Mazancová, A. Krejčího 813, České Budějovice, 37007 | 176/48 | |
| Kozomín | 460 | 1/1 GC reality s.r.o., U Zahradního města 3190, Praha, 10600 | 176/55 | |
| Kozomín | 344 | 1/1 Bieler Gregor Benedikt, Whistler Weg 39, München, Německo | 176/63 | |
| Kozomín | 127 | 1/2 Štěpán Horálek, Fr. Novotného 395, Veltrusy, 27746 1/2 Kateřina Horálková, Fr. Novotného 395, Veltrusy, 27746 | 176/65 | |
| Kozomín | 344 | 1/1 Bieler Gregor Benedikt, Whistler Weg 39, München, Německo | 176/67 | |
| Kozomín | 344 | 1/1 Bieler Gregor Benedikt, Whistler Weg 39, München, Německo | 176/69 | |
| Kozomín | 343 | 1/1 Hana Kondratěvová, Jana Palacha 1093, Mladá Boleslav, 29301 | 176/71 | |
| Kozomín | 343 | 1/1 Hana Kondratěvová, Jana Palacha 1093, Mladá Boleslav, 29301 | 176/72 | |
| Kozomín | 343 | 1/1 Hana Kondratěvová, Jana Palacha 1093, Mladá Boleslav, 29301 | 176/73 | |
| Kozomín | 343 | 1/1 Hana Kondratěvová, Jana Palacha 1093, Mladá Boleslav, 29301 | 176/74 | |
| Kozomín | 457 | 1/1 Oldřich Taraba, Polní 35, Postřižín, 25070 | 176/76 | |
| Kozomín | 461 | 1/1 BW reality s.r.o., Brdlíkova 288, Praha, 15000 | 176/93 | |
| Kozomín | 460 | 1/1 GC reality s.r.o., U Zahradního města 3190, Praha, 10600 | 176/96 | |
| Kozomín | 471 | 1/1 Chapelet s.r.o., Staré náměstí 13, Praha, 16100 | 176/100 | |
| Kozomín | 471 | 1/1 Chapelet s.r.o., Staré náměstí 13, Praha, 16100 | 176/103 | |
| Kozomín | 471 | 1/1 Chapelet s.r.o., Staré náměstí 13, Praha, 16100 | 176/106 | |
| Kozomín | 460 | 1/1 GC reality s.r.o., U Zahradního města 3190, Praha, 10600 | 176/110 | |
| Kozomín | 458 | 1/1 Černávka KL s.r.o., Nová Čtvrť 198, Kněževes, 25268 | 176/111 | |


| Katastrální území | LV | (Podíl) Vlastnické právo | Parcelní číslo dle KN | Parcelní číslo dle PK |
|-------------------|-------|---|-----------------------|-----------------------|
| Kozomín | 166 | 1/1 Zdenka Čivišová, č.p. 61, Zákolany, 27328 | 202/1 | |
| Kozomín | 76 | 1/3 SJM Tomáš Prošek, Holubí 1240, Praha, 16500 a Helena Prošková, Holubí 1240, Praha, 16500 1/3 Šárka Získalová, Lešanská 1199, Kralupy nad Vltavou, 27801 1/3 Jana Pokorná, Štěp. Bendy 585, Veltrusy, 27746 | 202/2 | |
| Kozomín | 10001 | 1/1 Obec Kozomín, č.p. 28, Kozomín, 27745 | st. 218 | |
| Kozomín | 10001 | 1/1 Obec Kozomín, č.p. 28, Kozomín, 27745 | 227/9 | |
| Kozomín | 76 | 1/3 SJM Tomáš Prošek, Holubí 1240, Praha, 16500 a Helena Prošková, Holubí 1240, Praha, 16500 1/3 Šárka Získalová, Lešanská 1199, Kralupy nad Vltavou, 27801 1/3 Jana Pokorná, Štěp. Bendy 585, Veltrusy, 27746 | 227/20 | |
| Kozomín | 76 | 1/3 SJM Tomáš Prošek, Holubí 1240, Praha, 16500 a Helena Prošková, Holubí 1240, Praha, 16500 1/3 Šárka Získalová, Lešanská 1199, Kralupy nad Vltavou, 27801 1/3 Jana Pokorná, Štěp. Bendy 585, Veltrusy, 27746 | 227/21 | |
| Kozomín | 136 | 1/1 Aleš Krumpholc, Hamplova 1293, Neratovice, 27711 | 227/22 | |
| Kozomín | 136 | 1/1 Aleš Krumpholc, Hamplova 1293, Neratovice, 27711 | 227/23 | |
| Kozomín | 166 | 1/1 Zdenka Čivišová, č.p. 61, Zákolany, 27328 | 227/31 | |
| Kozomín | 166 | 1/1 Zdenka Čivišová, č.p. 61, Zákolany, 27328 | 230/5 | |
| Kozomín | 76 | 1/3 SJM Tomáš Prošek, Holubí 1240, Praha, 16500 a Helena Prošková, Holubí 1240, Praha, 16500 1/3 Šárka Získalová, Lešanská 1199, Kralupy nad Vltavou, 27801 1/3 Jana Pokorná, Štěp. Bendy 585, Veltrusy, 27746 | 230/7 | |
| Kozomín | 322 | 1/1 D-IE Logistics Prague North s.r.o., Antala Staška 2027, Praha, 14000 | st. 248 | |
| Kozomín | 136 | 1/1 Aleš Krumpholc, Hamplova 1293, Neratovice, 27711 | 255/1 | |
| Kozomín | 120 | 1/1 Lenka Fafíáková, Jankovcova 862, Praha, 17000 | 255/11 | |
| Kozomín | 120 | 1/1 Lenka Fafíáková, Jankovcova 862, Praha, 17000 | 255/12 | |
| Kozomín | 180 | 1/1 Radomil Rubeš, č.p. 119, Kozomín, 27745 | 255/21 | |
| Kozomín | 164 | 1/1 Středočeský kraj, Zborovská 81, Praha, 15000 1/1 Hospodaření s majetkem kraje: Krajská správa a údržba silnic Středočeského kraje, příspěvková organizace, Zborovská 81, Praha, 15000 | 255/22 | |
| Kozomín | 287 | 1/1 Zbyněk Hataš, U Křížku 568, Kralupy nad Vltavou, 27801 | 270/4 | |
| Kozomín | 280 | 1/1 CTPark Prague North III, spol. s r.o., CTPark Humpolec 1571, Humpolec, 39601 | 279/5 | |
| Kozomín | 444 | 1/1 W.A.G. payment solutions, a.s., Na Vítězné pláni 1719, Praha, 14000 | 297/6 | |
| Kozomín | 280 | 1/1 CTPark Prague North III, spol. s r.o., CTPark Humpolec 1571, Humpolec, 39601 | 299/53 | |
| Kozomín | 322 | 1/1 D-IE Logistics Prague North s.r.o., Antala Staška 2027, Praha, 14000 | 299/54 | |
| Kozomín | 444 | 1/1 W.A.G. payment solutions, a.s., Na Vítězné pláni 1719, Praha, 14000 | 299/83 | |
| Kozomín | 322 | 1/1 D-IE Logistics Prague North s.r.o., Antala Staška 2027, Praha, 14000 | 299/85 | |
| Kozomín | 444 | 1/1 W.A.G. payment solutions, a.s., Na Vítězné pláni 1719, Praha, 14000 | 299/88 | |
| Kozomín | 394 | 1/1 Česká republika 1/1 Hospodaření s majetkem státu: Povodí Labe, státní podnik, Víta Nejedlého 951, Hradec Králové, 50003 | 300/2 | |
| Kozomín | 439 | 1/1 Liboslav Bezvoda, č.p. 39, Sadová, 50315 | 300/6 | |
| Kozomín | 427 | 1/1 Jan Saibic, Malkovského 599, Praha, 19900 | 301/1 | |
| Kozomín | 424 | 1/1 Vratislav Saibic, Soukalova 2180, Praha, 14300 | 301/14 | |
| Kozomín | 410 | 1/1 REGAITOMER, SE, Opletalova 1015, Praha, 11000 | 301/15 | |
| Kozomín | 410 | 1/1 REGAITOMER, SE, Opletalova 1015, Praha, 11000 | 301/17 | |
| Kozomín | 322 | 1/1 D-IE Logistics Prague North s.r.o., Antala Staška 2027, Praha, 14000 | st. 304 | |
| Kozomín | 10001 | 1/1 Obec Kozomín, č.p. 28, Kozomín, 27745 | 326/2 | |
| Kozomín | 120 | 1/1 Lenka Fafíáková, Jankovcova 862, Praha, 17000 | 327/4 | |
| Kozomín | 164 | 1/1 Středočeský kraj, Zborovská 81, Praha, 15000 1/1 Hospodaření s majetkem kraje: Krajská správa a údržba silnic Středočeského kraje, příspěvková organizace, Zborovská 81, Praha, 15000 | 327/5 | |
| Kozomín | 120 | 1/1 Lenka Fafíáková, Jankovcova 862, Praha, 17000 | 327/6 | |
| Kozomín | 136 | 1/1 Aleš Krumpholc, Hamplova 1293, Neratovice, 27711 | 332/4 | |
| Kozomín | 164 | 1/1 Středočeský kraj, Zborovská 81, Praha, 15000 1/1 Hospodaření s majetkem kraje: Krajská správa a údržba silnic Středočeského kraje, příspěvková organizace, Zborovská 81, Praha, 15000 | 332/11 | |
| Kozomín | 10001 | 1/1 Obec Kozomín, č.p. 28, Kozomín, 27745 | 337/1 | |
| Kozomín | 280 | 1/1 CTPark Prague North III, spol. s r.o., CTPark Humpolec 1571, Humpolec, 39601 | 338/3 | |
| Kozomín | 280 | 1/1 CTPark Prague North III, spol. s r.o., CTPark Humpolec 1571, Humpolec, 39601 | 338/4 | |
| Kozomín | 10001 | 1/1 Obec Kozomín, č.p. 28, Kozomín, 27745 | 338/5 | |
| Kozomín | 233 | 1/1 Česká republika 1/1 Hospodaření s majetkem státu: Ředitelství silnic a dálnic s. p., Čerčanská 2023, Praha, 14000 | 352/3 | |
| Kozomín | 322 | 1/1 D-IE Logistics Prague North s.r.o., Antala Staška 2027, Praha, 14000 | 352/4 | |
| Kozomín | 233 | 1/1 Česká republika 1/1 Hospodaření s majetkem státu: Ředitelství silnic a dálnic s. p., Čerčanská 2023, Praha, 14000 | 352/5 | |
| Kozomín | 394 | 1/1 Česká republika 1/1 Hospodaření s majetkem státu: Povodí Labe, státní podnik, Víta Nejedlého 951, Hradec Králové, 50003 | 352/6 | |
| Kozomín | 394 | 1/1 Česká republika 1/1 Hospodaření s majetkem státu: Povodí Labe, státní podnik, Víta Nejedlého 951, Hradec Králové, 50003 | 352/7 | |
| Kozomín | 36 | 1/3 Zdeňka Veselá, Vodolská 196, Úžice, 27745 1/3 Vladimír Beke, Čtvercová 881, Neratovice, 27711 1/9 Petr Dobrovodský, Pod pramenem 1607, Praha, 14000 2/9 Kateřina Mazancová, A. Krejčího 813, České Budějovice, 37007 | 352/9 | |
| Kozomín | 343 | 1/1 Hana Kondratěvová, Jana Palacha 1093, Mladá Boleslav, 29301 | 352/13 | |
| Kozomín | 222 | 1/1 Václav Prášil, č.p. 94, Kozomín, 27745 | 352/14 | |
| Kozomín | 344 | 1/1 Bieler Gregor Benedikt, Whistler Weg 39, München, Německo | 352/15 | |
| Kozomín | 127 | 1/2 Štěpán Horálek, Fr. Novotného 395, Veltrusy, 27746 1/2 Kateřina Horálková, Fr. Novotného 395, Veltrusy, 27746 | 352/16 | |
| Kozomín | 344 | 1/1 Bieler Gregor Benedikt, Whistler Weg 39, München, Německo | 352/17 | |
| Kozomín | 344 | 1/1 Bieler Gregor Benedikt, Whistler Weg 39, München, Německo | 352/18 | |
| Kozomín | 343 | 1/1 Hana Kondratěvová, Jana Palacha 1093, Mladá Boleslav, 29301 | 352/19 | |
| Kozomín | 343 | 1/1 Hana Kondratěvová, Jana Palacha 1093, Mladá Boleslav, 29301 | 352/20 | |
| Kozomín | 233 | 1/1 Česká republika 1/1 Hospodaření s majetkem státu: Ředitelství silnic a dálnic s. p., Čerčanská 2023, Praha, 14000 | 353/4 | |
| Kozomín | 120 | 1/1 Lenka Fafíáková, Jankovcova 862, Praha, 17000 | 353/9 | |
| Kozomín | 233 | 1/1 Česká republika 1/1 Hospodaření s majetkem státu: Ředitelství silnic a dálnic s. p., Čerčanská 2023, Praha, 14000 | 354/12 | |
| Kozomín | 233 | 1/1 Česká republika 1/1 Hospodaření s majetkem státu: Ředitelství silnic a dálnic s. p., Čerčanská 2023, Praha, 14000 | 356/11 | |
| Kozomín | 233 | 1/1 Česká republika 1/1 Hospodaření s majetkem státu: Ředitelství silnic a dálnic s. p., Čerčanská 2023, Praha, 14000 | 356/15 | |

| Katastrální území | LV | (Podíl) Vlastnické právo | Parcelní číslo dle KN | Parcelní číslo dle PK |
|---------------------|-------|---|-----------------------|-----------------------|
| Kozomín | 394 | 1/1 Česká republika 1/1 Hospodaření s majetkem státu: Povodí Labe, státní podnik, Víta Nejedlého 951, Hradec Králové, 50003 | 356/19 | |
| Kozomín | 233 | 1/1 Česká republika 1/1 Hospodaření s majetkem státu: Ředitelství silnic a dálnic s. p., Čerčanská 2023, Praha, 14000 | 356/23 | |
| Kozomín | 233 | 1/1 Česká republika 1/1 Hospodaření s majetkem státu: Ředitelství silnic a dálnic s. p., Čerčanská 2023, Praha, 14000 | 356/24 | |
| Kozomín | 233 | 1/1 Česká republika 1/1 Hospodaření s majetkem státu: Ředitelství silnic a dálnic s. p., Čerčanská 2023, Praha, 14000 | 361/1 | |
| Kozomín | 233 | 1/1 Česká republika 1/1 Hospodaření s majetkem státu: Ředitelství silnic a dálnic s. p., Čerčanská 2023, Praha, 14000 | 361/2 | |
| Kozomín | 322 | 1/1 D-IE Logistics Prague North s.r.o., Antala Staška 2027, Praha, 14000 | 366 | |
| Kozomín | 322 | 1/1 D-IE Logistics Prague North s.r.o., Antala Staška 2027, Praha, 14000 | 367 | |
| Kozomín | 322 | 1/1 D-IE Logistics Prague North s.r.o., Antala Staška 2027, Praha, 14000 | 369 | |
| Kozomín | 322 | 1/1 D-IE Logistics Prague North s.r.o., Antala Staška 2027, Praha, 14000 | 371 | |
| Kralupy nad Vltavou | 4929 | 1/1 EcoPoint, a.s., Barrandova 409, Praha, 14300 | st. 472 | |
| Kralupy nad Vltavou | 3336 | 1/1 Česká republika 1/1 Hospodaření s majetkem státu: Povodí Vltavy, státní podnik, Holečkova 3178, Praha, 15000 | 592/4 | |
| Kralupy nad Vltavou | 4453 | 1/5 Vratislava Saibicová, č.p. 1, Kozomín, 27745 1/5 Marcela Bielerová, 17. listopadu 1332, Mladá Boleslav, 29301 2/5 Jiří Matějovský, Národní 949, Praha, 11000 1/5 Hana Kondratěvová, Jana Palacha 1093, Mladá Boleslav, 29301 | 628/1 | |
| Kralupy nad Vltavou | 3478 | 1/1 ORLEN Unipetrol a.s., Milevská 2095, Praha, 14000 | 628/7 | |
| Kralupy nad Vltavou | 3497 | 1/1 Paletový servis s.r.o., V Pískovně 2057, Kralupy nad Vltavou, 27801 | 628/10 | |
| Kralupy nad Vltavou | 3497 | 1/1 Paletový servis s.r.o., V Pískovně 2057, Kralupy nad Vltavou, 27801 | 628/11 | |
| Kralupy nad Vltavou | 3497 | 1/1 Paletový servis s.r.o., V Pískovně 2057, Kralupy nad Vltavou, 27801 | 628/15 | |
| Kralupy nad Vltavou | 3497 | 1/1 Paletový servis s.r.o., V Pískovně 2057, Kralupy nad Vltavou, 27801 | 628/18 | |
| Kralupy nad Vltavou | 3497 | 1/1 Paletový servis s.r.o., V Pískovně 2057, Kralupy nad Vltavou, 27801 | 628/21 | |
| Kralupy nad Vltavou | 3478 | 1/1 ORLEN Unipetrol a.s., Milevská 2095, Praha, 14000 | 628/30 | |
| Kralupy nad Vltavou | 4453 | 1/5 Vratislava Saibicová, č.p. 1, Kozomín, 27745 1/5 Marcela Bielerová, 17. listopadu 1332, Mladá Boleslav, 29301 2/5 Jiří Matějovský, Národní 949, Praha, 11000 1/5 Hana Kondratěvová, Jana Palacha 1093, Mladá Boleslav, 29301 | 629/3 | |
| Kralupy nad Vltavou | 4453 | 1/5 Vratislava Saibicová, č.p. 1, Kozomín, 27745 1/5 Marcela Bielerová, 17. listopadu 1332, Mladá Boleslav, 29301 2/5 Jiří Matějovský, Národní 949, Praha, 11000 1/5 Hana Kondratěvová, Jana Palacha 1093, Mladá Boleslav, 29301 | 629/5 | |
| Kralupy nad Vltavou | 4366 | 1/1 České dráhy, a.s., nábřeží Ludvíka Svobody 1222, Praha, 11000 | 629/8 | |
| Kralupy nad Vltavou | 3478 | 1/1 ORLEN Unipetrol a.s., Milevská 2095, Praha, 14000 | 629/11 | |
| Kralupy nad Vltavou | 3478 | 1/1 ORLEN Unipetrol a.s., Milevská 2095, Praha, 14000 | 629/13 | |
| Kralupy nad Vltavou | 10002 | 1/1 Hospodaření s majetkem státu: Státní pozemkový úřad, Husinecká 1024, Praha, 13000 1/1 Česká republika | 630/5 | |
| Kralupy nad Vltavou | 368 | 1/1 Středočeský kraj, Zborovská 81, Praha, 15000 1/1 Hospodaření s majetkem kraje: Krajská správa a údržba silnic Středočeského kraje, příspěvková organizace, Zborovská 81, Praha, 15000 | 630/6 | |
| Kralupy nad Vltavou | 4453 | 1/5 Vratislava Saibicová, č.p. 1, Kozomín, 27745 1/5 Marcela Bielerová, 17. listopadu 1332, Mladá Boleslav, 29301 2/5 Jiří Matějovský, Národní 949, Praha, 11000 1/5 Hana Kondratěvová, Jana Palacha 1093, Mladá Boleslav, 29301 | 630/7 | |
| Kralupy nad Vltavou | 4453 | 1/5 Vratislava Saibicová, č.p. 1, Kozomín, 27745 1/5 Marcela Bielerová, 17. listopadu 1332, Mladá Boleslav, 29301 2/5 Jiří Matějovský, Národní 949, Praha, 11000 1/5 Hana Kondratěvová, Jana Palacha 1093, Mladá Boleslav, 29301 | 630/9 | |
| Kralupy nad Vltavou | 4453 | 1/5 Vratislava Saibicová, č.p. 1, Kozomín, 27745 1/5 Marcela Bielerová, 17. listopadu 1332, Mladá Boleslav, 29301 2/5 Jiří Matějovský, Národní 949, Praha, 11000 1/5 Hana Kondratěvová, Jana Palacha 1093, Mladá Boleslav, 29301 | 631/1 | |
| Kralupy nad Vltavou | 4453 | 1/5 Vratislava Saibicová, č.p. 1, Kozomín, 27745 1/5 Marcela Bielerová, 17. listopadu 1332, Mladá Boleslav, 29301 2/5 Jiří Matějovský, Národní 949, Praha, 11000 1/5 Hana Kondratěvová, Jana Palacha 1093, Mladá Boleslav, 29301 | 631/2 | |
| Kralupy nad Vltavou | 66 | 1/1 Česká republika 1/1 Hospodaření s majetkem státu: Správa železnic, státní organizace, Dlážďená 1003, Praha, 11000 | 633/2 | |
| Kralupy nad Vltavou | 3497 | 1/1 Paletový servis s.r.o., V Pískovně 2057, Kralupy nad Vltavou, 27801 | 633/3 | |
| Kralupy nad Vltavou | 3497 | 1/1 Paletový servis s.r.o., V Pískovně 2057, Kralupy nad Vltavou, 27801 | 633/4 | |
| Kralupy nad Vltavou | 4929 | 1/1 EcoPoint, a.s., Barrandova 409, Praha, 14300 | st. 875 | |
| Kralupy nad Vltavou | 4929 | 1/1 EcoPoint, a.s., Barrandova 409, Praha, 14300 | st. 878 | |
| Kralupy nad Vltavou | 4929 | 1/1 EcoPoint, a.s., Barrandova 409, Praha, 14300 | st. 879 | |
| Kralupy nad Vltavou | 4929 | 1/1 EcoPoint, a.s., Barrandova 409, Praha, 14300 | st. 880 | |
| Kralupy nad Vltavou | 3497 | 1/1 Paletový servis s.r.o., V Pískovně 2057, Kralupy nad Vltavou, 27801 | st. 947 | |
| Kralupy nad Vltavou | 3497 | 1/1 Paletový servis s.r.o., V Pískovně 2057, Kralupy nad Vltavou, 27801 | st. 1125 | |
| Kralupy nad Vltavou | 3497 | 1/1 Paletový servis s.r.o., V Pískovně 2057, Kralupy nad Vltavou, 27801 | st. 1126 | |
| Kralupy nad Vltavou | 368 | 1/1 Středočeský kraj, Zborovská 81, Praha, 15000 1/1 Hospodaření s majetkem kraje: Krajská správa a údržba silnic Středočeského kraje, příspěvková organizace, Zborovská 81, Praha, 15000 | 1709/70 | |
| Kralupy nad Vltavou | 5099 | 1/1 Středočeský kraj, Zborovská 81, Praha, 15000 | 1709/76 | |
| Kralupy nad Vltavou | 368 | 1/1 Středočeský kraj, Zborovská 81, Praha, 15000 1/1 Hospodaření s majetkem kraje: Krajská správa a údržba silnic Středočeského kraje, příspěvková organizace, Zborovská 81, Praha, 15000 | 1709/77 | |
| Kralupy nad Vltavou | 4929 | 1/1 EcoPoint, a.s., Barrandova 409, Praha, 14300 | 1780 | |
| Kralupy nad Vltavou | 4929 | 1/1 EcoPoint, a.s., Barrandova 409, Praha, 14300 | 1781 | |
| Kralupy nad Vltavou | 4929 | 1/1 EcoPoint, a.s., Barrandova 409, Praha, 14300 | 1782 | |
| Kralupy nad Vltavou | 4929 | 1/1 EcoPoint, a.s., Barrandova 409, Praha, 14300 | 1783 | |
| Kralupy nad Vltavou | 4929 | 1/1 EcoPoint, a.s., Barrandova 409, Praha, 14300 | st. 1818 | |
| Kralupy nad Vltavou | 4929 | 1/1 EcoPoint, a.s., Barrandova 409, Praha, 14300 | st. 1819 | |
| Zlončice | 23 | 1/1 Vodochody Nemovitostní s.r.o., U Letiště 374, Odolena Voda, 25070 | 207/2 | |
| Zlončice | 644 | 1/1 Václav Valsa, K Mostu 2704, Mělník, 27601 | 211/1 | |
| Zlončice | 645 | 1/1 Pavel Pichl, č.p. 120, Kozomín, 27745 | 211/11 | |
| Zlončice | 920 | 1/1 Aleš Krumpholc, Hamplova 1293, Neratovice, 27711 | 214/4 | |
| Zlončice | 898 | 1/1 Thomas Lawrence Azavedo, Bílkova 856, Praha, 11000 | 214/5 | |
| Zlončice | 140 | 1/1 SJM Václav Svoboda, č.p. 25, Zlončice, 27801 a Dagmar Svobodová, č.p. 25, Zlončice, 27801 | 214/14 | |

| Katastrální území | LV | (Podíl) Vlastnické právo | Parcelní číslo dle KN | Parcelní číslo dle PK |
|-------------------|-------|---|-----------------------|-----------------------|
| Zlončice | 140 | 1/1 SJM Václav Svoboda, č.p. 25, Zlončice, 27801 a Dagmar Svobodová, č.p. 25, Zlončice, 27801 | 214/15 | |
| Zlončice | 39 | 1/1 Pavel Vavera, Neklanova 1796, Roudnice nad Labem, 41301 | 214/23 | |
| Zlončice | 898 | 1/1 Thomas Lawrence Azavedo, Bílkova 856, Praha, 11000 | 214/24 | |
| Zlončice | 920 | 1/1 Aleš Krumpholc, Hamplova 1293, Neratovice, 27711 | 214/32 | |
| Zlončice | 439 | 1/1 Zdenka Čivišová, č.p. 61, Zákolany, 27328 | 214/33 | |
| Zlončice | 644 | 1/1 Václav Valsa, K Mostu 2704, Mělník, 27601 | 214/36 | |
| Zlončice | 443 | 1/2 Antonín Gruncl, adresa neznámá 1/2 Josef Gruncl, adresa neznámá | 214/37 | |
| Zlončice | 644 | 1/1 Václav Valsa, K Mostu 2704, Mělník, 27601 | 214/39 | |
| Zlončice | 644 | 1/1 Václav Valsa, K Mostu 2704, Mělník, 27601 | 214/40 | |
| Zlončice | 443 | 1/2 Antonín Gruncl, adresa neznámá 1/2 Josef Gruncl, adresa neznámá | 214/41 | |
| Zlončice | 644 | 1/1 Václav Valsa, K Mostu 2704, Mělník, 27601 | 214/42 | |
| Zlončice | 10001 | 1/1 Obec Zlončice, č.p. 40, Zlončice, 27801 | 245/1 | |
| Zlončice | 10001 | 1/1 Obec Zlončice, č.p. 40, Zlončice, 27801 | 245/16 | |
| Zlončice | 920 | 1/1 Aleš Krumpholc, Hamplova 1293, Neratovice, 27711 | 245/17 | |
| Zlončice | 646 | 1/1 MERO ČR, a.s., Veltruská 748, Kralupy nad Vltavou, 27801 | 245/28 | |
| Zlončice | 646 | 1/1 MERO ČR, a.s., Veltruská 748, Kralupy nad Vltavou, 27801 | 245/30 | |
| Zlončice | 77 | 1/1 Ladislav Berger, Chelčického 542, Kralupy nad Vltavou, 27801 | 245/33 | |
| Zlončice | 644 | 1/1 Václav Valsa, K Mostu 2704, Mělník, 27601 | 245/34 | |
| Zlončice | 39 | 1/1 Pavel Vavera, Neklanova 1796, Roudnice nad Labem, 41301 | 245/35 | |
| Zlončice | 470 | 1/6 Věra Dytrychová, č.p. 456, Libouchec, 40335 2/3 SJM Miroslav Rubeš, Hlavní 234, Úžice, 27745 a Dana Rubešová, Pražská 614, Veltrusy, 27746 1/6 Miroslav Vostradovský, Větrná 63, Děčín, 40502 | 245/36 | |
| Zlončice | 564 | 1/1 Miroslava Moravcová, č.p. 40, Chvatěruby, 27801 | 245/37 | |
| Zlončice | 920 | 1/1 Aleš Krumpholc, Hamplova 1293, Neratovice, 27711 | 245/38 | |
| Zlončice | 470 | 1/6 Věra Dytrychová, č.p. 456, Libouchec, 40335 2/3 SJM Miroslav Rubeš, Hlavní 234, Úžice, 27745 a Dana Rubešová, Pražská 614, Veltrusy, 27746 1/6 Miroslav Vostradovský, Větrná 63, Děčín, 40502 | 245/39 | |
| Zlončice | 920 | 1/1 Aleš Krumpholc, Hamplova 1293, Neratovice, 27711 | 245/45 | |
| Zlončice | 920 | 1/1 Aleš Krumpholc, Hamplova 1293, Neratovice, 27711 | 245/46 | |
| Zlončice | 571 | 1/3 Vlastislav Čermák, č.p. 148, Zlončice, 27801 2/9 Miroslav Čermák, č.p. 66, Neratovice, 27745 2/9 Milan Čermák, č.p. 4, Zlončice, 27801 2/9 Eva Lupínková, č.p. 66, Neratovice, 27745 | 484/2 | |
| Zlončice | 10001 | 1/1 Obec Zlončice, č.p. 40, Zlončice, 27801 | 486 | |

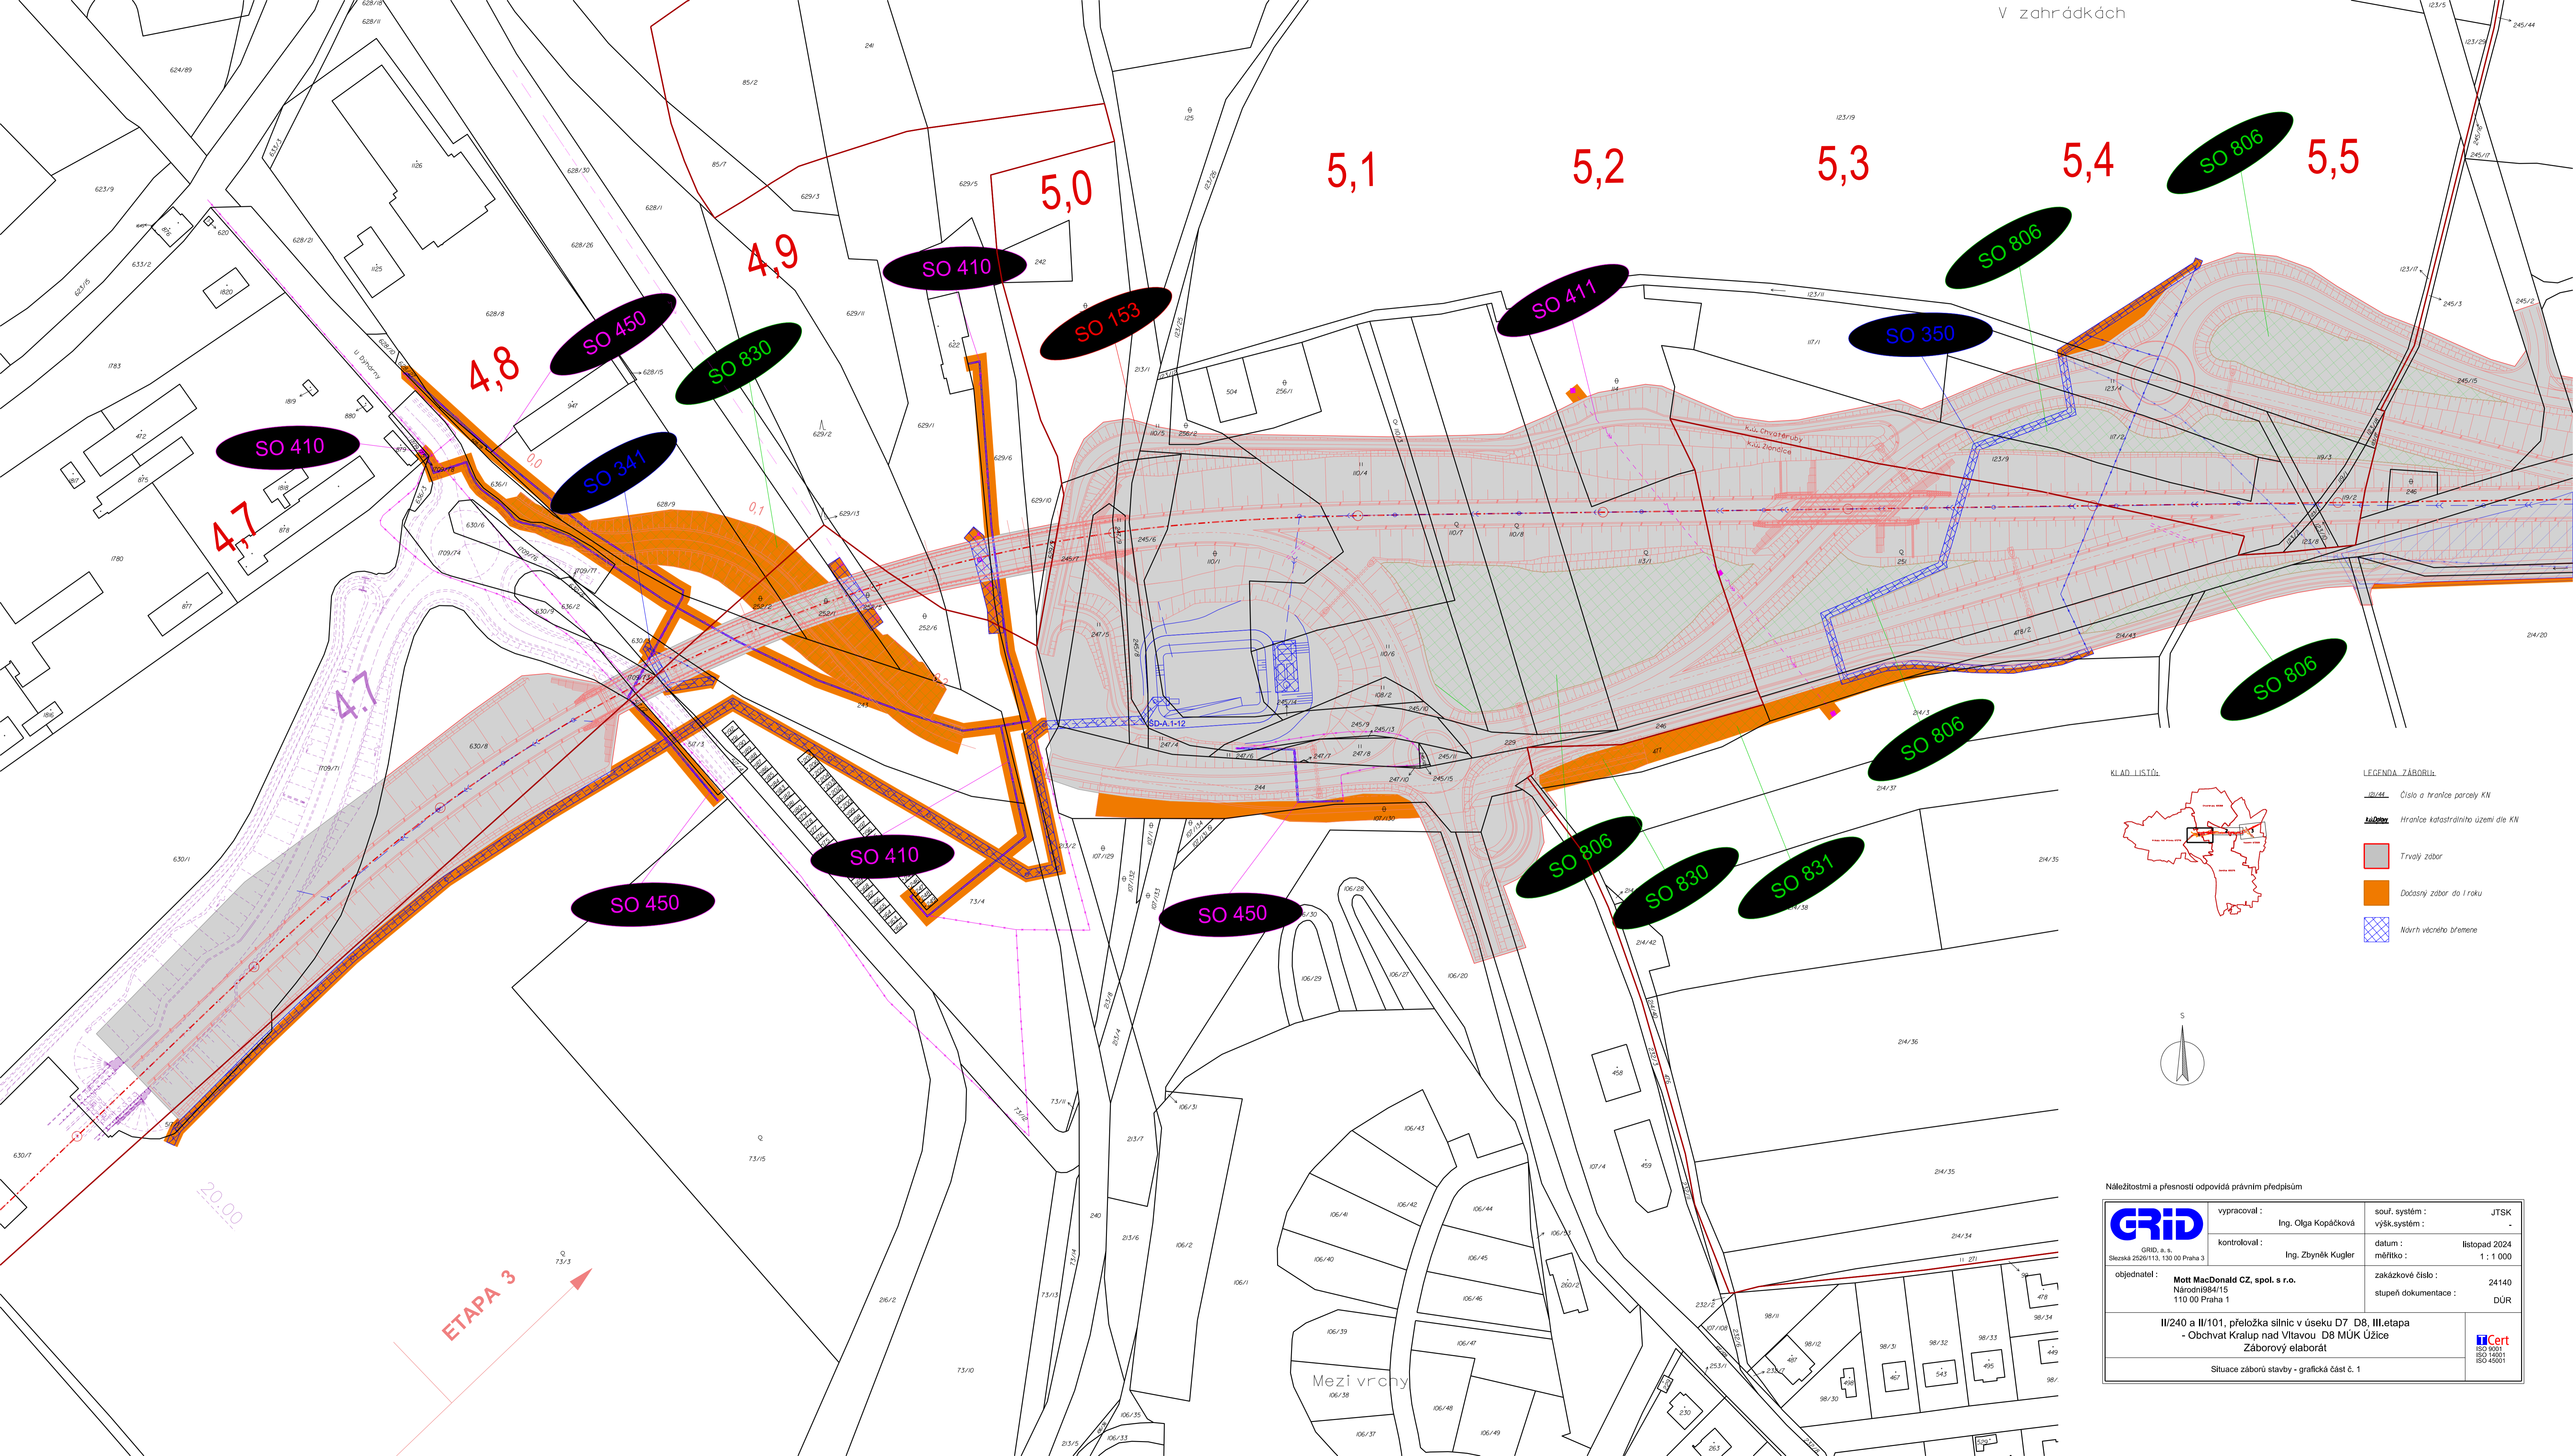

Náležitostí a přesností odpovídá právním předpisům


| | | | | |
|---|--|---------------------|----------------------|---------------|
|  | vypracoval : | Ing. Olga Kopáčková | souř. systém : | JTSK - |
| | kontroloval : | Ing. Zbyněk Kugler | datum : | listopad 2024 |
| GRID, s. r. o. Štefáka 2526/113, 130 00 Praha 3 | | | měřitko : | 1 : 1 000 |
| objednatel : | Mott MacDonald CZ, spol. s r.o. Národní 984/15 110 00 Praha 1 | | zakázkové číslo : | 24140 |
| | | | stupeň dokumentace : | DŮR |
| II/240 a II/101, přeložka silnic v úseku D7 D8, III. etapa - Obchvat Kralup nad Vltavou D8 MUK Úžice Záboryový elaborát | | | | |
| Situace záborů stavby - grafická část č. 1 | | | | |



ETA PA 3


NAVAZUJÍCÍ STAVBA
MÚK ÚŽICE
INVESTOR: ŘSD

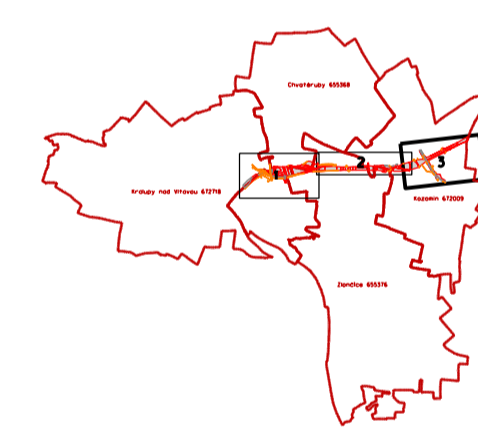

KLAD LÍSTUŮ:



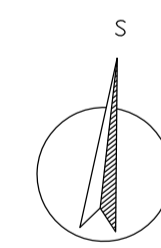

LEGENDA ZÁBORU:

- Číslo a hranice parcely KN
- Hranice katastrálního území dle KN
- Trvalý zabor
- Dočasný zabor do 1 roku
- Návrh věcného břemene



| | | | | |
|--|--|---------------------|---|----------------------------|
| Nálezitostní a přesnostní odpovídá právním předpisům | | | | |
|  GRID, a. s. Slezská 2526/113, 130 00 Praha 3 | vypracoval : | Ing. Olga Kopáčková | souř. systém : výšk.systém : | JTSK - |
| | kontroloval : | Ing. Zbyněk Kugler | datum : měřtko : | listopad 2024 1 : 1 000 |
| objednatel : | Mott MacDonald CZ, spol. s r.o. Národní984/15 110 00 Praha 1 | | zakázkové číslo : | 24140 |
| | | | stupeň dokumentace : | DÚR |
| II/240 a II/101, přeložka silnic v úseku D7 D8, III.etapa - Obchvat Kralup nad Vltavou D8 MÚK Úžice Záborový elaborát | | | | |
| Situace záborů stavby - grafická část č. 3 | | | | |
| | | |  ISO 9001 ISO 14001 ISO 45001 | |

Náležitostí a přesností odpovídá právním předpisům

| | | |
|---|------------------------------------|---|
|  GRID, a.s. Slezská 2526/113, 130 00 Praha 3 | Vyhotovil: Ing. Olga Kopáčková | souř. systém: JTSK výšk. systém: - |
| | Kontroloval: Ing. Zbyněk Kugler | datum: listopad 2024 měřítko: - |
| Objednatel: Mott MacDonald CZ, spol. s r.o. Národní 984/15 110 00 Praha 1 | | Zakázkové číslo: 24140 Stupeň dokumentace: DÚR |
| II/240 a II/101, přeložka silnic v úseku D7 – D8, III.etapa – Obchvat Kralup nad Vltavou – D8 MÚK Úžice ZÁBOROVÝ ELABORÁT | |  ISO 9001 ISO 14001 ISO 45001 |
| Tabulková část - ZPF | | |

Název akce: II/240 a II/101, přeložka silnic úseku D7-D8, III. etapa - Obchvat Kralup nad Vltavou - D8 MÚK

REK_ZPF_uzemni_jednotky
Dotčené územní jednotky

| Kraj | Obec | Katastrální území | Číslo katastrálního území | Katastrální úřad (KÚ) | Katastrální pracoviště (KP) | Číselná řada | Druh mapy (stav digitalizace) |
|------------------|---------------------|---------------------|---------------------------|-----------------------|-----------------------------|--------------|-------------------------------|
| Středočeský kraj | Chvatěruby | Chvatěruby | 655368 | Středočeský kraj | Mělník | dvojí | KMD |
| Středočeský kraj | Kozomín | Kozomín | 672009 | Středočeský kraj | Mělník | dvojí | KMD |
| Středočeský kraj | Kralupy nad Vltavou | Kralupy nad Vltavou | 672718 | Středočeský kraj | Mělník | dvojí | DKM |
| Středočeský kraj | Zlončice | Zlončice | 655376 | Středočeský kraj | Mělník | dvojí | KMD |

Název akce: II/240 a II/101, přeložka silnic úseku D7-D8, III. etapa - Obchvat Kralup nad Vltavou - D8 MÚK

REK_ZPF

Rekapitulace vynětí ze ZPF

Rekapitulace vynětí ze ZPF dle k.ú.

| Katastrální území | Trvalé vynětí m2 | Dočasné vynětí nad 1 rok m2 |
|--------------------------|----------------------------|--|
| Chvatěruby | 40 130 | |
| Kozomín | 58 707 | |
| Kralupy nad Vltavou | 10 739 | |
| Zlončice | 61 888 | |
| Celkem | 171 464 | 0 |

Rekapitulace vynětí ze ZPF dle kultur

| Kultura | Trvalé vynětí m2 | Dočasné vynětí nad 1 rok m2 |
|---------------|---------------------|-----------------------------------|
| orná půda | 126 888 | |
| chmelnice | | |
| vinice | | |
| zahrada | | |
| ovocný sad | 26 811 | |
| travní p. | 17 765 | |
| ostatní | | |
| Celkem | 171 464 | 0 |

Rekapitulace vynětí ze ZPF dle bonit

| BPEJ | Trvalé vynětí m2 | Dočasné vynětí nad 1 rok m2 | třída ochrany |
|---------------|---------------------|-----------------------------------|------------------|
| 1.05.01 | 1 583 | | II. |
| 1.06.00 | 44 905 | | II. |
| 1.19.01 | 41 968 | | III. |
| 1.19.04 | 15 646 | | IV. |
| 1.22.12 | 16 470 | | IV. |
| 1.26.11 | 38 821 | | IV. |
| 1.56.00 | 12 071 | | I. |
| Celkem | 171 464 | 0 | |


| Katastrální území | LV | (Podíl) Vlastnické právo | Parcelní číslo dle KN | Druh pozemku | Způsob využití | Ochra-na | Výměra parcely (m²) | Trvalé vynětí - celková plocha (m²) | BPEJ | Třída ochrany | Trvalé vynětí - bonitní díl (m²) |
|-------------------|-------|---|-----------------------|--------------|----------------|-----------------|---------------------|-------------------------------------|---------|---------------|----------------------------------|
| Chvatěruby | 655 | 1/5, Saibicová Vratislava, č.p. 1, Kozomín, 27745 2/5, Matějovský Jiří, Národní 949/19, Praha, Staré Město, 11000 1/5, Bielerová Marcela, 17. listopadu 1332, Mladá Boleslav, Mladá Boleslav II, 29301 1/5, Kondratěvová Hana, Jana Palacha 1093, Mladá Boleslav, Mladá Boleslav II, 29301 | 73/3 | ovoc. sad | ZPF | zpf | 80 820 | 1 099 | 1.56.00 | I. | 1 099 |
| Chvatěruby | 655 | 1/5, Saibicová Vratislava, č.p. 1, Kozomín, 27745 2/5, Matějovský Jiří, Národní 949/19, Praha, Staré Město, 11000 1/5, Bielerová Marcela, 17. listopadu 1332, Mladá Boleslav, Mladá Boleslav II, 29301 1/5, Kondratěvová Hana, Jana Palacha 1093, Mladá Boleslav, Mladá Boleslav II, 29301 | 108/2 | travní p. | ZPF | zpf | 289 | 289 | 1.26.11 | IV. | 289 |
| Chvatěruby | 655 | 1/5, Saibicová Vratislava, č.p. 1, Kozomín, 27745 2/5, Matějovský Jiří, Národní 949/19, Praha, Staré Město, 11000 1/5, Bielerová Marcela, 17. listopadu 1332, Mladá Boleslav, Mladá Boleslav II, 29301 1/5, Kondratěvová Hana, Jana Palacha 1093, Mladá Boleslav, Mladá Boleslav II, 29301 | 110/3 | ovoc. sad | ZPF | zpf | 534 | 284 | 1.26.11 | IV. | 284 |
| Chvatěruby | 655 | 1/5, Saibicová Vratislava, č.p. 1, Kozomín, 27745 2/5, Matějovský Jiří, Národní 949/19, Praha, Staré Město, 11000 1/5, Bielerová Marcela, 17. listopadu 1332, Mladá Boleslav, Mladá Boleslav II, 29301 1/5, Kondratěvová Hana, Jana Palacha 1093, Mladá Boleslav, Mladá Boleslav II, 29301 | 110/4 | travní p. | ZPF | zpf | 5 388 | 4 165 | 1.26.11 | IV. | 4 165 |
| Chvatěruby | 655 | 1/5, Saibicová Vratislava, č.p. 1, Kozomín, 27745 2/5, Matějovský Jiří, Národní 949/19, Praha, Staré Město, 11000 1/5, Bielerová Marcela, 17. listopadu 1332, Mladá Boleslav, Mladá Boleslav II, 29301 1/5, Kondratěvová Hana, Jana Palacha 1093, Mladá Boleslav, Mladá Boleslav II, 29301 | 110/5 | travní p. | ZPF | zpf | 451 | 285 | 1.26.11 | IV. | 285 |
| Chvatěruby | 558 | 1/1, Frank Miroslav, č.p. 31, Chvatěruby, 27801 | 110/6 | travní p. | ZPF | zpf | 2 697 | 2 697 | 1.26.11 | IV. | 2 697 |
| Chvatěruby | 558 | 1/1, Frank Miroslav, č.p. 31, Chvatěruby, 27801 | 110/7 | ovoc. sad | ZPF | zpf | 2 969 | 2 175 | 1.26.11 | IV. | 2 175 |
| Chvatěruby | 558 | 1/1, Frank Miroslav, č.p. 31, Chvatěruby, 27801 | 110/8 | ovoc. sad | ZPF | zpf | 5 638 | 4 024 | 1.26.11 | IV. | 4 024 |
| Chvatěruby | 513 | 1/1, Král Antonín, č.p. 166, Chvatěruby, 27801 | 113/1 | ovoc. sad | ZPF | zpf | 6 483 | 5 906 | 1.26.11 | IV. | 5 906 |
| Chvatěruby | 53 | 1/2, SJM Rubeš Miroslav a Rubešová Dana Ing., Rubeš Miroslav, Hlavní 234, Úžice, 27745, Rubešová Dana, Pražská 614, Veltrusy, 27746 1/4, Vostradovský Miroslav, Větrná 63/4, Děčín, Děčín XXII-Václavov, 40502 1/4, Dytrychová Věra, č.p. 456, Libouchec, 40335 | 117/1 | orná půda | ZPF | zpf | 3 737 | 113 | 1.22.12 | IV. | 113 |
| Chvatěruby | 53 | 1/2, SJM Rubeš Miroslav a Rubešová Dana Ing., Rubeš Miroslav, Hlavní 234, Úžice, 27745, Rubešová Dana, Pražská 614, Veltrusy, 27746 1/4, Vostradovský Miroslav, Větrná 63/4, Děčín, Děčín XXII-Václavov, 40502 1/4, Dytrychová Věra, č.p. 456, Libouchec, 40335 | 117/2 | orná půda | ZPF | zpf | 3 080 | 2 862 | 1.22.12 | IV. | 2 862 |
| Chvatěruby | 10001 | 1/1, OBEC CHVATĚRUBY, č.p. 230, Chvatěruby, 27801 | 119/1 | orná půda | ZPF | zpf | 114 | 114 | 1.22.12 | IV. | 114 |
| Chvatěruby | 655 | 1/5, Saibicová Vratislava, č.p. 1, Kozomín, 27745 2/5, Matějovský Jiří, Národní 949/19, Praha, Staré Město, 11000 1/5, Bielerová Marcela, 17. listopadu 1332, Mladá Boleslav, Mladá Boleslav II, 29301 1/5, Kondratěvová Hana, Jana Palacha 1093, Mladá Boleslav, Mladá Boleslav II, 29301 | 119/2 | orná půda | ZPF | zpf | 481 | 481 | 1.22.12 | IV. | 473 |
| Chvatěruby | 655 | 1/5, Saibicová Vratislava, č.p. 1, Kozomín, 27745 2/5, Matějovský Jiří, Národní 949/19, Praha, Staré Město, 11000 1/5, Bielerová Marcela, 17. listopadu 1332, Mladá Boleslav, Mladá Boleslav II, 29301 1/5, Kondratěvová Hana, Jana Palacha 1093, Mladá Boleslav, Mladá Boleslav II, 29301 | 119/2 | orná půda | ZPF | zpf | 481 | 481 | 1.26.11 | IV. | 8 |
| Chvatěruby | 655 | 1/5, Saibicová Vratislava, č.p. 1, Kozomín, 27745 2/5, Matějovský Jiří, Národní 949/19, Praha, Staré Město, 11000 1/5, Bielerová Marcela, 17. listopadu 1332, Mladá Boleslav, Mladá Boleslav II, 29301 1/5, Kondratěvová Hana, Jana Palacha 1093, Mladá Boleslav, Mladá Boleslav II, 29301 | 119/3 | orná půda | ZPF | zpf | 592 | 592 | 1.22.12 | IV. | 592 |
| Chvatěruby | 10001 | 1/1, OBEC CHVATĚRUBY, č.p. 230, Chvatěruby, 27801 | 123/2 | orná půda | ZPF | zpf | 97 | 97 | 1.26.11 | IV. | 97 |
| Chvatěruby | 655 | 1/5, Saibicová Vratislava, č.p. 1, Kozomín, 27745 2/5, Matějovský Jiří, Národní 949/19, Praha, Staré Město, 11000 1/5, Bielerová Marcela, 17. listopadu 1332, Mladá Boleslav, Mladá Boleslav II, 29301 1/5, Kondratěvová Hana, Jana Palacha 1093, Mladá Boleslav, Mladá Boleslav II, 29301 | 123/4 | travní p. | ZPF | zpf | 1 974 | 1 410 | 1.22.12 | IV. | 1 410 |
| Chvatěruby | 655 | 1/5, Saibicová Vratislava, č.p. 1, Kozomín, 27745 2/5, Matějovský Jiří, Národní 949/19, Praha, Staré Město, 11000 1/5, Bielerová Marcela, 17. listopadu 1332, Mladá Boleslav, Mladá Boleslav II, 29301 1/5, Kondratěvová Hana, Jana Palacha 1093, Mladá Boleslav, Mladá Boleslav II, 29301 | 123/8 | orná půda | ZPF | zpf | 117 | 117 | 1.26.11 | IV. | 117 |
| Chvatěruby | 655 | 1/5, Saibicová Vratislava, č.p. 1, Kozomín, 27745 2/5, Matějovský Jiří, Národní 949/19, Praha, Staré Město, 11000 1/5, Bielerová Marcela, 17. listopadu 1332, Mladá Boleslav, Mladá Boleslav II, 29301 1/5, Kondratěvová Hana, Jana Palacha 1093, Mladá Boleslav, Mladá Boleslav II, 29301 | 123/9 | orná půda | ZPF | zpf | 5 689 | 4 389 | 1.22.12 | IV. | 3 460 |
| Chvatěruby | 655 | 1/5, Saibicová Vratislava, č.p. 1, Kozomín, 27745 2/5, Matějovský Jiří, Národní 949/19, Praha, Staré Město, 11000 1/5, Bielerová Marcela, 17. listopadu 1332, Mladá Boleslav, Mladá Boleslav II, 29301 1/5, Kondratěvová Hana, Jana Palacha 1093, Mladá Boleslav, Mladá Boleslav II, 29301 | 123/9 | orná půda | ZPF | zpf | 5 689 | 4 389 | 1.26.11 | IV. | 929 |
| Chvatěruby | 10001 | 1/1, OBEC CHVATĚRUBY, č.p. 230, Chvatěruby, 27801 | 123/17 | orná půda | ZPF | zpf | 204 | 57 | 1.22.12 | IV. | 57 |
| Chvatěruby | 10001 | 1/1, OBEC CHVATĚRUBY, č.p. 230, Chvatěruby, 27801 | 123/18 | orná půda | ZPF | zpf | 59 | 59 | 1.22.12 | IV. | 59 |
| Chvatěruby | 655 | 1/5, Saibicová Vratislava, č.p. 1, Kozomín, 27745 2/5, Matějovský Jiří, Národní 949/19, Praha, Staré Město, 11000 1/5, Bielerová Marcela, 17. listopadu 1332, Mladá Boleslav, Mladá Boleslav II, 29301 1/5, Kondratěvová Hana, Jana Palacha 1093, Mladá Boleslav, Mladá Boleslav II, 29301 | 123/19 | orná půda | ZPF | zpf | 75 018 | 5 736 | 1.22.12 | IV. | 5 736 |
| Chvatěruby | 655 | 1/5, Saibicová Vratislava, č.p. 1, Kozomín, 27745 2/5, Matějovský Jiří, Národní 949/19, Praha, Staré Město, 11000 1/5, Bielerová Marcela, 17. listopadu 1332, Mladá Boleslav, Mladá Boleslav II, 29301 1/5, Kondratěvová Hana, Jana Palacha 1093, Mladá Boleslav, Mladá Boleslav II, 29301 | 123/27 | orná půda | ZPF | zpf | 37 | 37 | 1.22.12 | IV. | 37 |
| Chvatěruby | 655 | 1/5, Saibicová Vratislava, č.p. 1, Kozomín, 27745 2/5, Matějovský Jiří, Národní 949/19, Praha, Staré Město, 11000 1/5, Bielerová Marcela, 17. listopadu 1332, Mladá Boleslav, Mladá Boleslav II, 29301 1/5, Kondratěvová Hana, Jana Palacha 1093, Mladá Boleslav, Mladá Boleslav II, 29301 | 247/4 | travní p. | ZPF | zpf | 153 | 153 | 1.26.11 | IV. | 153 |
| Chvatěruby | 655 | 1/5, Saibicová Vratislava, č.p. 1, Kozomín, 27745 2/5, Matějovský Jiří, Národní 949/19, Praha, Staré Město, 11000 1/5, Bielerová Marcela, 17. listopadu 1332, Mladá Boleslav, Mladá Boleslav II, 29301 1/5, Kondratěvová Hana, Jana Palacha 1093, Mladá Boleslav, Mladá Boleslav II, 29301 | 247/5 | travní p. | ZPF | zpf | 1 737 | 1 737 | 1.26.11 | IV. | 1 736 |
| Chvatěruby | 655 | 1/5, Saibicová Vratislava, č.p. 1, Kozomín, 27745 2/5, Matějovský Jiří, Národní 949/19, Praha, Staré Město, 11000 1/5, Bielerová Marcela, 17. listopadu 1332, Mladá Boleslav, Mladá Boleslav II, 29301 1/5, Kondratěvová Hana, Jana Palacha 1093, Mladá Boleslav, Mladá Boleslav II, 29301 | 247/5 | travní p. | ZPF | zpf | 1 737 | 1 737 | 1.56.00 | I. | 1 |
| Chvatěruby | 10002 | 1/1, Státní pozemkový úřad, Husinecká 1024/11a, Praha, Žižkov, 13000 | 247/6 | travní p. | ZPF | zpf | 103 | 103 | 1.26.11 | IV. | 103 |
| Chvatěruby | 10002 | 1/1, Státní pozemkový úřad, Husinecká 1024/11a, Praha, Žižkov, 13000 | 247/7 | travní p. | ZPF | zpf | 26 | 26 | 1.26.11 | IV. | 26 |
| Chvatěruby | 655 | 1/5, Saibicová Vratislava, č.p. 1, Kozomín, 27745 2/5, Matějovský Jiří, Národní 949/19, Praha, Staré Město, 11000 1/5, Bielerová Marcela, 17. listopadu 1332, Mladá Boleslav, Mladá Boleslav II, 29301 1/5, Kondratěvová Hana, Jana Palacha 1093, Mladá Boleslav, Mladá Boleslav II, 29301 | 247/8 | travní p. | ZPF | zpf | 614 | 614 | 1.26.11 | IV. | 614 |
| Chvatěruby | 10002 | 1/1, Státní pozemkový úřad, Husinecká 1024/11a, Praha, Žižkov, 13000 | 247/9 | travní p. | ZPF | zpf | 273 | 273 | 1.26.11 | IV. | 273 |
| Chvatěruby | 10002 | 1/1, Státní pozemkový úřad, Husinecká 1024/11a, Praha, Žižkov, 13000 | 247/10 | travní p. | ZPF | zpf | 4 | 4 | 1.26.11 | IV. | 4 |
| Chvatěruby | 46 | 1/1, Středočeský kraj, Zborovská 81/11, Praha, Smíchov, 15000 | 517/1 | ovoc. sad | ZPF | zpf | 366 | 218 | 1.56.00 | I. | 218 |
| Chvatěruby | 46 | 1/1, Středočeský kraj, Zborovská 81/11, Praha, Smíchov, 15000 | 517/2 | ovoc. sad | ZPF | zpf | 108 | 14 | 1.56.00 | I. | 14 |
| Kozomín | 180 | 1/1, Rubeš Radomil, č.p. 119, Kozomín, 27745 | 166/2 | orná půda | ZPF | zpf | 1 373 | 1 | 1.19.01 | III. | 1 |
| Kozomín | 180 | 1/1, Rubeš Radomil, č.p. 119, Kozomín, 27745 | 166/3 | travní p. | ZPF | zpf | 21 651 | 6 009 | 1.19.01 | III. | 214 |
| Kozomín | 180 | 1/1, Rubeš Radomil, č.p. 119, Kozomín, 27745 | 166/3 | travní p. | ZPF | zpf | 21 651 | 6 009 | 1.19.04 | IV. | 5 795 |
| Kozomín | 236 | 1/1, Rubeš Miroslav, Hlavní 234, Úžice, 27745 | 169/2 | orná půda | ZPF | zpf | 15 833 | 11 033 | 1.19.01 | III. | 1 182 |
| Kozomín | 236 | 1/1, Rubeš Miroslav, Hlavní 234, Úžice, 27745 | 169/2 | orná půda | ZPF | zpf | 15 833 | 11 033 | 1.19.04 | IV. | 9 851 |
| Kozomín | 424 | 1/1, Saibic Vratislav, Soukalova 2180/4, Praha, Modřany, 14300 | 176/1 | orná půda | ZPF | zpf | 32 679 | 9 142 | 1.19.01 | III. | 9 142 |
| Kozomín | 398 | 1/1, Saibic Vratislav, č.p. 178, Chvatěruby, 27801 | 176/2 | orná půda | ZPF | zpf | 1 064 | 437 | 1.19.01 | III. | 437 |
| Kozomín | 10002 | 1/1, Státní pozemkový úřad, Husinecká 1024/11a, Praha, Žižkov, 13000 | 184/1 | orná půda | ZPF | zpf | 35 204 | 9 107 | 1.05.01 | II. | 101 |
| Kozomín | 10002 | 1/1, Státní pozemkový úřad, Husinecká 1024/11a, Praha, Žižkov, 13000 | 184/1 | orná půda | ZPF | zpf | 35 204 | 9 107 | 1.19.01 | III. | 9 006 |
| Kozomín | 10001 | 1/1, Obec Kozomín, č.p. 28, Kozomín, 27745 | 184/4 | orná půda | ZPF | geod. bod , zpf | 9 657 | 9 | 1.19.01 | III. | 9 |
| Kozomín | 10001 | 1/1, Obec Kozomín, č.p. 28, Kozomín, 27745 | 184/4 | orná půda | ZPF | geod. bod , zpf | 9 657 | 172 | 1.19.01 | III. | 172 |
| Kozomín | 236 | 1/1, Rubeš Miroslav, Hlavní 234, Úžice, 27745 | 186 | orná půda | ZPF | zpf | 6 056 | 254 | 1.05.01 | II. | 119 |
| Kozomín | 236 | 1/1, Rubeš Miroslav, Hlavní 234, Úžice, 27745 | 186 | orná půda | ZPF | zpf | 6 056 | 254 | 1.06.00 | II. | 135 |
| Kozomín | 215 | 1/1, Šrajarová Marie, č.p. 19, Kozomín, 27745 | 209/1 | orná půda | ZPF | zpf | 5 720 | 2 208 | 1.06.00 | II. | 108 |
| Kozomín | 215 | 1/1, Šrajarová Marie, č.p. 19, Kozomín, 27745 | 209/1 | orná půda | ZPF | zpf | 5 720 | 2 208 | 1.19.01 | III. | 2 100 |
| Kozomín | 206 | 1/1, Snětinová Michaela, Perunova 787/9, Praha, Vinohrady, 13000 | 209/2 | orná půda | ZPF | zpf | 3 824 | 41 | 1.06.00 | II. | 41 |
| Kozomín | 224 | 1/1, Pichl Pavel, č.p. 120, Kozomín, 27745 | 209/3 | orná půda | ZPF | zpf | 3 357 | 3 264 | 1.19.01 | III. | 3 264 |
| Kozomín | 215 | 1/1, Šrajarová Marie, č.p. 19, Kozomín, 27745 | 213/1 | orná půda | ZPF | zpf | 167 | 96 | 1.06.00 | II. | 96 |
| Kozomín | 190 | 1/1, Moravcová Miroslava, č.p. 40, Chvatěruby, 27801 | 213/2 | orná půda | ZPF | zpf | 5 601 | 61 | 1.06.00 | II. | 61 |
| Kozomín | 190 | 1/1, Moravcová Miroslava, č.p. 40, Chvatěruby, 27801 | 213/2 | orná půda | ZPF | zpf | 5 601 | 5 | 1.06.00 | II. | 5 |
| Kozomín | 110 | 1/3, Štastná Jana, Na Fialce I 1549/55, Praha, Řepy, 16300 1/3, Štyblová Marie, č.p. 166, Kozomín, 27745 1/3, Jiráčková Monika, č.p. 97, Kozomín, 27745 | 213/3 | orná půda | ZPF | zpf | 6 492 | 4 772 | 1.06.00 | II. | 4 772 |
| Kozomín | 215 | 1/1, Šrajarová Marie, č.p. 19, Kozomín, 27745 | 216 | orná půda | ZPF | zpf | 5 673 | 697 | 1.06.00 | II. | 697 |
| Kozomín | 322 | 1/1, D-IE Logistics Prague North s.r.o., Antala Staška 2027/79, Praha, Krč, 14000 | 299/1 | orná půda | ZPF | geod. bod , zpf | 95 489 | 213 | 1.05.01 | II. | 213 |
| Kozomín | 322 | 1/1, D-IE Logistics Prague North s.r.o., Antala Staška 2027/79, Praha, Krč, 14000 | 299/1 | orná půda | ZPF | geod. bod , zpf | 95 489 | 45 | 1.05.01 | II. | 45 |
| Kozomín | 236 | 1/1, Rubeš Miroslav, Hlavní 234, Úžice, 27745 | 299/29 | orná půda | ZPF | zpf | 50 086 | 3 866 | 1.19.01 | III. | 3 866 |

| Katastrální území | LV | (Podíl) Vlastnické právo | Parcelní číslo dle KN | Druh pozemku | Způsob využití | Ochra-na | Výměra parcely (m²) | Trvalé vynětí - celková plocha (m²) | BPEJ | Třída ochrany | Trvalé vynětí - bonitní díl (m²) |
|---------------------|-------|---|-----------------------|--------------|----------------|-----------------|---------------------|-------------------------------------|---------|---------------|----------------------------------|
| Kozomín | 10002 | 1/1, Státní pozemkový úřad, Husinecká 1024/11a, Praha, Žižkov, 13000 | 299/30 | orná půda | ZPF | zpf | 807 | 513 | 1.05.01 | II. | 121 |
| Kozomín | 10002 | 1/1, Státní pozemkový úřad, Husinecká 1024/11a, Praha, Žižkov, 13000 | 299/30 | orná půda | ZPF | zpf | 807 | 513 | 1.06.00 | II. | 392 |
| Kozomín | 198 | 1/2, Růžička Zdeněk, č.p. 136, Kozomín, 27745 1/2, Kamenářová Jitka, č.p. 12, Poštovice, 27372 | 299/46 | orná půda | ZPF | zpf | 205 | 205 | 1.19.01 | III. | 205 |
| Kozomín | 10001 | 1/1, Obec Kozomín, č.p. 28, Kozomín, 27745 | 299/47 | orná půda | ZPF | zpf | 274 | 274 | 1.19.01 | III. | 274 |
| Kozomín | 236 | 1/1, Rubeš Miroslav, Hlavní 234, Úžice, 27745 | 299/55 | orná půda | ZPF | zpf | 6 757 | 4 006 | 1.05.01 | II. | 741 |
| Kozomín | 236 | 1/1, Rubeš Miroslav, Hlavní 234, Úžice, 27745 | 299/55 | orná půda | ZPF | zpf | 6 757 | 2 | 1.05.01 | II. | 2 |
| Kozomín | 236 | 1/1, Rubeš Miroslav, Hlavní 234, Úžice, 27745 | 299/55 | orná půda | ZPF | zpf | 6 757 | 4 006 | 1.19.01 | III. | 3 265 |
| Kozomín | 455 | 1/1, RP Kozomín, s.r.o., Myslíkova 174/23, Praha, Nové Město, 11000 | 299/84 | orná půda | ZPF | geod. bod , zpf | 43 174 | 1 695 | 1.19.01 | III. | 1 695 |
| Kozomín | 444 | 1/1, W.A.G. payment solutions, a.s., Na Vítězné pláni 1719/4, Praha, Nusle, 14000 | 299/89 | orná půda | ZPF | zpf | 613 | 231 | 1.05.01 | II. | 224 |
| Kozomín | 444 | 1/1, W.A.G. payment solutions, a.s., Na Vítězné pláni 1719/4, Praha, Nusle, 14000 | 299/89 | orná půda | ZPF | zpf | 613 | 231 | 1.06.00 | II. | 7 |
| Kozomín | 472 | 1/1, McDonald´s ČR spol. s r.o., Radlická 740/113c, Praha, Jinonice, 15800 | 299/111 | orná půda | ZPF | zpf | 3 303 | 17 | 1.05.01 | II. | 17 |
| Kozomín | 10002 | 1/1, Státní pozemkový úřad, Husinecká 1024/11a, Praha, Žižkov, 13000 | 301/11 | orná půda | ZPF | zpf | 8 | 8 | 1.06.00 | II. | 8 |
| Kozomín | 406 | 1/1, Jankovcova 53 s.r.o., Jankovcova 1522/53, Praha, Holešovice, 17000 | 301/13 | orná půda | ZPF | zpf | 13 936 | 170 | 1.06.00 | II. | 170 |
| Kozomín | 406 | 1/1, Jankovcova 53 s.r.o., Jankovcova 1522/53, Praha, Holešovice, 17000 | 301/16 | orná půda | ZPF | zpf | 2 377 | 101 | 1.06.00 | II. | 101 |
| Kozomín | 10001 | 1/1, Obec Kozomín, č.p. 28, Kozomín, 27745 | 325 | orná půda | ZPF | zpf | 53 | 53 | 1.19.01 | III. | 53 |
| Kralupy nad Vltavou | 4453 | 1/5, Saibicová Vratislava, č.p. 1, Kozomín, 27745 2/5, Matějovský Jiří, Národní 949/19, Praha, Staré Město, 11000 1/5, Bielerová Marcela, 17. listopadu 1332, Mladá Boleslav, Mladá Boleslav II, 29301 1/5, Kondratěvová Hana, Jana Palacha 1093, Mladá Boleslav, Mladá Boleslav II, 29301 | 630/8 | orná půda | ZPF | zpf | 7 106 | 5 080 | 1.56.00 | I. | 5 080 |
| Kralupy nad Vltavou | 368 | 1/1, Středočeský kraj, Zborovská 81/11, Praha, Smíchov, 15000 | 1709/71 | orná půda | ZPF | zpf | 14 787 | 69 | 1.56.00 | I. | 69 |
| Kralupy nad Vltavou | 368 | 1/1, Středočeský kraj, Zborovská 81/11, Praha, Smíchov, 15000 | 1709/71 | orná půda | ZPF | zpf | 14 787 | 5 590 | 1.56.00 | I. | 5 590 |
| Zlončice | 682 | 1/3, Homolka Václav, č.p. 168, Zlosyň, 27744 1/3, Homolka Miroslav, č.p. 145, Zlosyň, 27744 1/3, Čermák Vlastislav, č.p. 148, Zlončice, 27801 | 211/3 | orná půda | ZPF | zpf | 17 891 | 7 144 | 1.06.00 | II. | 130 |
| Zlončice | 682 | 1/3, Homolka Václav, č.p. 168, Zlosyň, 27744 1/3, Homolka Miroslav, č.p. 145, Zlosyň, 27744 1/3, Čermák Vlastislav, č.p. 148, Zlončice, 27801 | 211/3 | orná půda | ZPF | zpf | 17 891 | 7 144 | 1.19.01 | III. | 7 014 |
| Zlončice | 162 | 2/3, Snětinová Michaela, Perunova 787/9, Praha, Vinohrady, 13000 1/6, Nussbergerová Alice, Jablonecká 717/5, Praha, Prosek, 19000 1/6, Nussberger Jan, Trávníčkova 1768/13, Praha, Stodůlky, 15500 | 211/4 | orná půda | ZPF | zpf | 17 306 | 27 | 1.19.01 | III. | 27 |
| Zlončice | 10001 | 1/1, Obec Zlončice, č.p. 40, Zlončice, 27801 | 211/9 | orná půda | ZPF | zpf | 1 690 | 42 | 1.19.01 | III. | 42 |
| Zlončice | 644 | 1/1, Valsa Václav, K Mostu 2704, Mělník, 27601 | 214/3 | orná půda | ZPF | zpf | 6 599 | 69 | 1.26.11 | IV. | 69 |
| Zlončice | 644 | 1/1, Valsa Václav, K Mostu 2704, Mělník, 27601 | 214/3 | orná půda | ZPF | zpf | 6 599 | 9 | 1.26.11 | IV. | 9 |
| Zlončice | 77 | 1/1, Berger Ladislav, Chelčického 542, Kralupy nad Vltavou, 27801 | 214/6 | orná půda | ZPF | zpf | 10 410 | 1 911 | 1.06.00 | II. | 1 911 |
| Zlončice | 564 | 1/1, Moravcová Miroslava, č.p. 40, Chvatěruby, 27801 | 214/7 | orná půda | ZPF | zpf | 11 647 | 1 318 | 1.06.00 | II. | 1 318 |
| Zlončice | 920 | 1/1, Krumpohlc Aleš, Hamplova 1293, Neratovice, 27711 | 214/8 | orná půda | ZPF | zpf | 11 962 | 1 344 | 1.06.00 | II. | 1 344 |
| Zlončice | 635 | 1/2, Naskosová Václava, č.p. 146, Kozomín, 27745 1/2, Šrajerová Marie, č.p. 19, Kozomín, 27745 | 214/9 | orná půda | ZPF | zpf | 12 646 | 1 465 | 1.06.00 | II. | 1 465 |
| Zlončice | 635 | 1/2, Naskosová Václava, č.p. 146, Kozomín, 27745 1/2, Šrajerová Marie, č.p. 19, Kozomín, 27745 | 214/10 | orná půda | ZPF | zpf | 12 405 | 1 391 | 1.06.00 | II. | 1 391 |
| Zlončice | 665 | 1/1, Černý Lukáš, Jeseniova 1167/57, Praha, Žižkov, 13000 | 214/11 | orná půda | ZPF | zpf | 12 717 | 1 483 | 1.06.00 | II. | 1 483 |
| Zlončice | 758 | 1/2, Fuxa Pavel, č.p. 15, Zlončice, 27801 1/2, Havlová Věra, č.p. 22, Zlončice, 27801 | 214/12 | orná půda | ZPF | zpf | 15 922 | 1 644 | 1.06.00 | II. | 1 644 |
| Zlončice | 898 | 1/1, Azavedo Thomas Lawrence, Bílkova 856/18, Praha, Staré Město, 11000 | 214/13 | orná půda | ZPF | zpf | 15 602 | 6 649 | 1.06.00 | II. | 6 649 |
| Zlončice | 921 | 1/1, Hlavicová Markéta, Sovova 56/1, Litoměřice, Předměstí, 41201 | 214/18 | orná půda | ZPF | zpf | 8 965 | 2 600 | 1.06.00 | II. | 2 600 |
| Zlončice | 921 | 1/1, Hlavicová Markéta, Sovova 56/1, Litoměřice, Předměstí, 41201 | 214/19 | orná půda | ZPF | zpf | 21 913 | 8 987 | 1.06.00 | II. | 8 987 |
| Zlončice | 921 | 1/1, Hlavicová Markéta, Sovova 56/1, Litoměřice, Předměstí, 41201 | 214/20 | orná půda | ZPF | zpf | 20 947 | 495 | 1.06.00 | II. | 389 |
| Zlončice | 921 | 1/1, Hlavicová Markéta, Sovova 56/1, Litoměřice, Předměstí, 41201 | 214/20 | orná půda | ZPF | zpf | 20 947 | 495 | 1.22.12 | IV. | 90 |
| Zlončice | 921 | 1/1, Hlavicová Markéta, Sovova 56/1, Litoměřice, Předměstí, 41201 | 214/20 | orná půda | ZPF | zpf | 20 947 | 495 | 1.26.11 | IV. | 16 |
| Zlončice | 921 | 1/1, Hlavicová Markéta, Sovova 56/1, Litoměřice, Předměstí, 41201 | 214/21 | orná půda | ZPF | zpf | 575 | 74 | 1.22.12 | IV. | 7 |
| Zlončice | 921 | 1/1, Hlavicová Markéta, Sovova 56/1, Litoměřice, Předměstí, 41201 | 214/21 | orná půda | ZPF | zpf | 575 | 74 | 1.26.11 | IV. | 67 |
| Zlončice | 921 | 1/1, Hlavicová Markéta, Sovova 56/1, Litoměřice, Předměstí, 41201 | 214/22 | orná půda | ZPF | zpf | 12 948 | 731 | 1.26.11 | IV. | 731 |
| Zlončice | 644 | 1/1, Valsa Václav, K Mostu 2704, Mělník, 27601 | 214/43 | orná půda | ZPF | zpf | 1 137 | 851 | 1.26.11 | IV. | 851 |
| Zlončice | 10001 | 1/1, Obec Zlončice, č.p. 40, Zlončice, 27801 | 214/44 | orná půda | ZPF | zpf | 932 | 52 | 1.26.11 | IV. | 52 |
| Zlončice | 10001 | 1/1, Obec Zlončice, č.p. 40, Zlončice, 27801 | 245/3 | orná půda | ZPF | zpf | 226 | 81 | 1.22.12 | IV. | 81 |
| Zlončice | 921 | 1/1, Hlavicová Markéta, Sovova 56/1, Litoměřice, Předměstí, 41201 | 245/14 | orná půda | ZPF | zpf | 12 711 | 1 581 | 1.06.00 | II. | 1 581 |
| Zlončice | 921 | 1/1, Hlavicová Markéta, Sovova 56/1, Litoměřice, Předměstí, 41201 | 245/15 | orná půda | ZPF | zpf | 4 914 | 3 219 | 1.06.00 | II. | 1 920 |
| Zlončice | 921 | 1/1, Hlavicová Markéta, Sovova 56/1, Litoměřice, Předměstí, 41201 | 245/15 | orná půda | ZPF | zpf | 4 914 | 3 219 | 1.22.12 | IV. | 1 299 |
| Zlončice | 644 | 1/1, Valsa Václav, K Mostu 2704, Mělník, 27601 | 245/41 | orná půda | ZPF | zpf | 14 606 | 246 | 1.06.00 | II. | 246 |
| Zlončice | 921 | 1/1, Hlavicová Markéta, Sovova 56/1, Litoměřice, Předměstí, 41201 | 250/4 | orná půda | ZPF | zpf | 5 384 | 5 384 | 1.06.00 | II. | 5 254 |
| Zlončice | 921 | 1/1, Hlavicová Markéta, Sovova 56/1, Litoměřice, Předměstí, 41201 | 250/4 | orná půda | ZPF | zpf | 5 384 | 5 384 | 1.22.12 | IV. | 80 |
| Zlončice | 921 | 1/1, Hlavicová Markéta, Sovova 56/1, Litoměřice, Předměstí, 41201 | 250/4 | orná půda | ZPF | zpf | 5 384 | 5 384 | 1.26.11 | IV. | 50 |
| Zlončice | 898 | 1/1, Azavedo Thomas Lawrence, Bílkova 856/18, Praha, Staré Město, 11000 | 251 | ovoc. sad | ZPF | zpf | 13 091 | 13 091 | 1.26.11 | IV. | 13 091 |




V zahrádkách

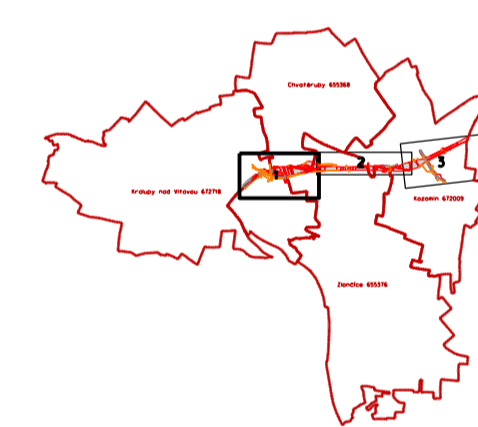

KLAD LISTŮ:




LEGENDA ZÁBORŮ:

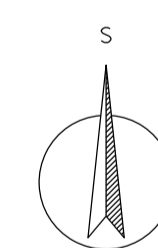
- 122/44 Číslo a hranice parcely KN
- 122/45 Hranice katastrálního území die KN
- 122/46 Kód BPEJ
- 122/47 Trvalé vinné ze ZPF



| | | | |
|--|---------------|---------------------|---|
| Nálezitostní a přesnostní odpovídá právním předpisům | | | |
|  GRID, a. s. Slezská 2526/113, 130 00 Praha 3 | vypracoval : | Ing. Olga Kopáčková | souř. systém : JTSK výšk. systém : - |
| | kontroloval : | Ing. Zbyněk Kugler | datum : listopad 2024 měřítlo : 1 : 1 000 |
| objednatel : Mott MacDonald CZ, spol. s r.o. Národní984/15 110 00 Praha 1 | | | zakázkové číslo : 24140 stupeň dokumentace : DÚR |
| II/240 a II/101, přeložka silnic v úseku D7 D8, III.etapa - Obchvat Kralup nad Vltavou D8 MÚK Úžice Záborový elaborát | | |  ISO 9001 ISO 14001 ISO 45001 |
| Situace záborů ZPF - grafická část č. 1 | | | |

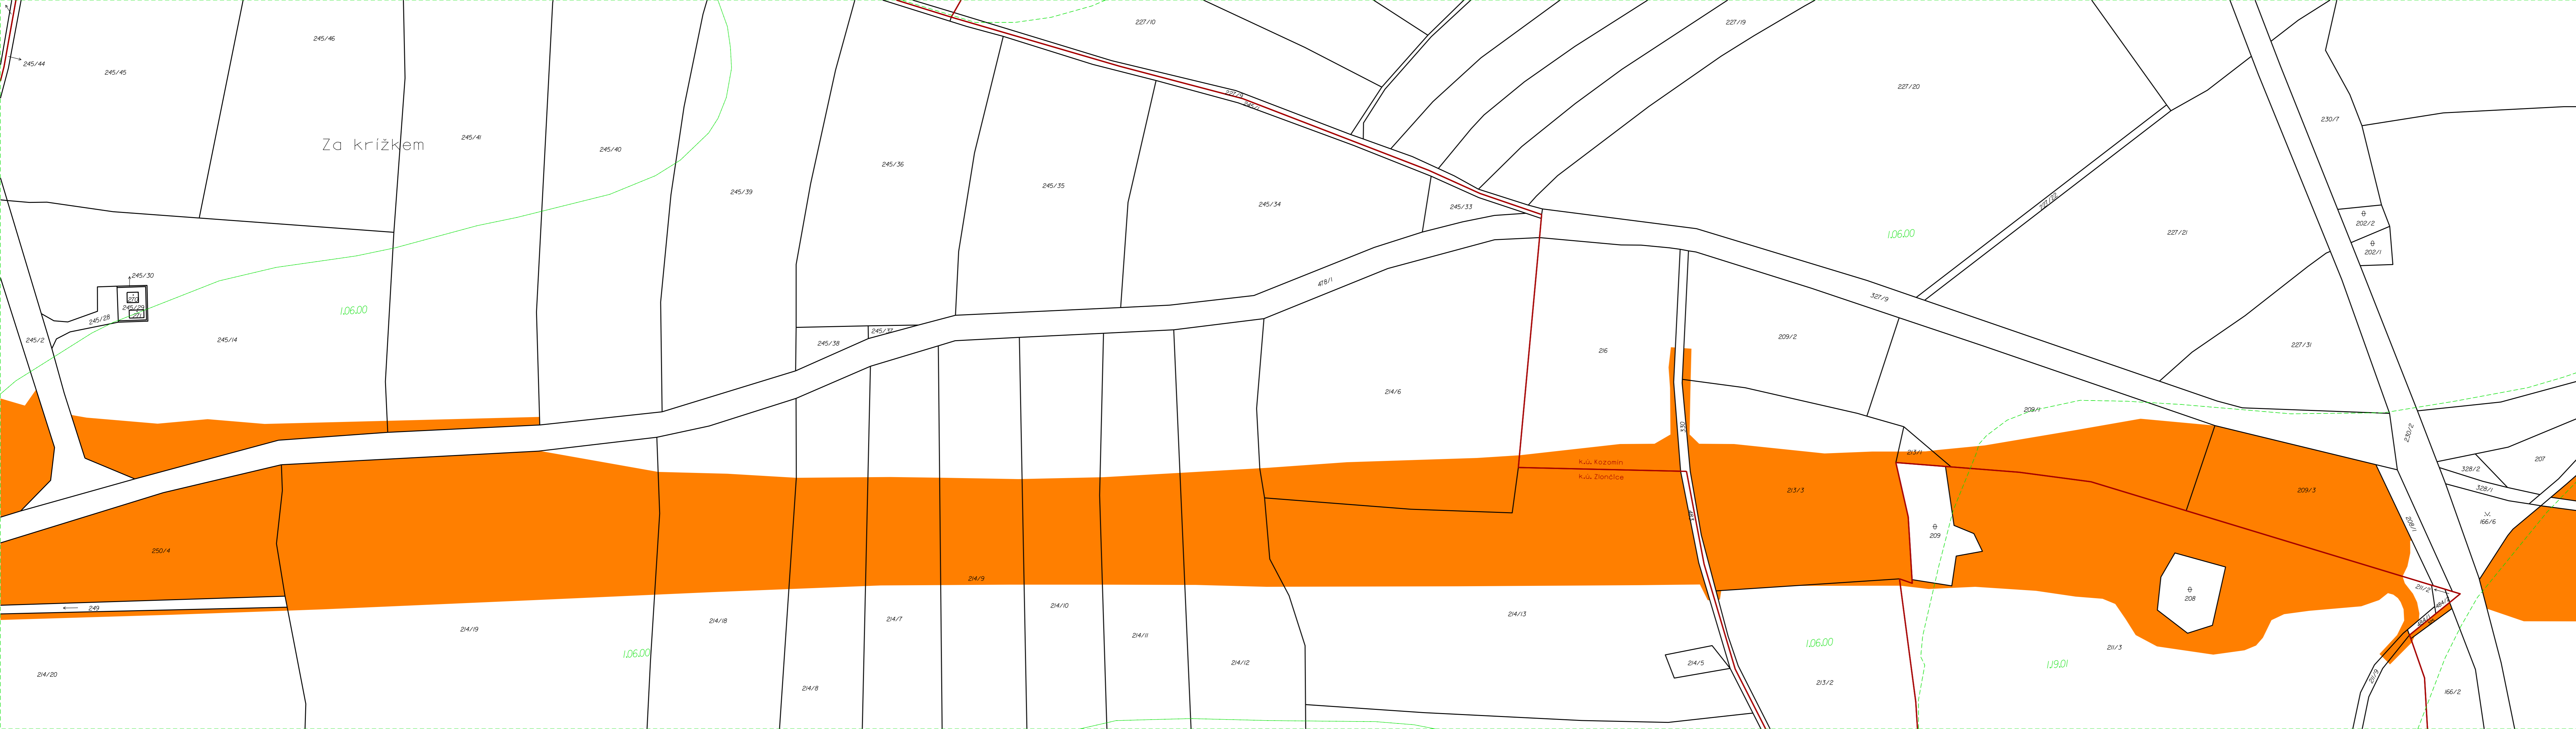


KLAD LISTŮ:

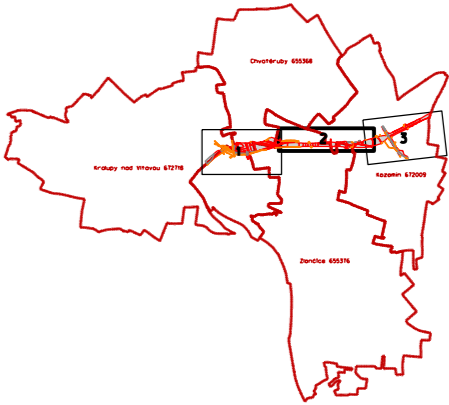



LEGENDA ZÁBORŮ:

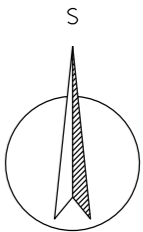- 21/44 Číslo a hranice parcely KN
- Kladno Hranice katastrálního území dle KN
- 5.29.01 Kód BPEJ
- Trvalé vyrábění ze ZPF




Náležitosti a přesnosti odpovídá právním předpisům

| | | | |
|---|---|----------------------------------|---|
|  <div>GRID, a. s. Slezská 2526/113, 130 00 Praha 3</div> | vypracoval : Ing. Olga Kopáčková | souř. systém : výšk. systém : | JTSK - |
| | kontroloval : Ing. Zbyněk Kugler | datum : měřítka : | listopad 2024 1 : 1 000 |
| objednatel : Mott MacDonald CZ, spol. s r.o. Národní984/15 110 00 Praha 1 | zakázkové číslo : stupeň dokumentace : | | 24140 DÚR |
| II/240 a II/101, přeložka silnic v úseku D7 D8, III.etapa - Obchvat Kralup nad Vltavou D8 MÚK Úžice Záborový elaborát | | |  ISO 9001 ISO 14001 ISO 45001 |
| Situace záborů ZPF - grafická část č. 2 | | | |




KLAD LISTŮ:

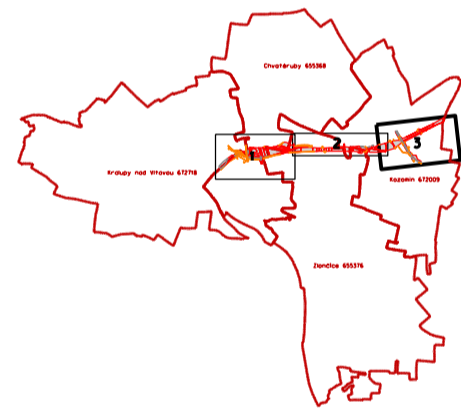

LEGENDA ZÁBORŮ:

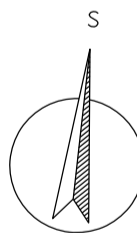

- Číslo a hranice parcely KN
- Hranice katastrálního území dle KN
- Kód BPEJ
- Trvalé vlnění ze ZPF



Náležitosti a přesnosti odpovídá právním předpisům

| | | | |
|--|---|---------------------------------|---|
| <small>GRID, a. s. Slezská 2526/113, 130 00 Praha 3</small> | vypracoval : Ing. Olga Kopáčková | souř. systém : výšk.systém : | JTSK - |
| | kontroloval : Ing. Zbyněk Kugler | datum : měřtko : | listopad 2024 1 : 1 000 |
| objednatel : Mott MacDonald CZ, spol. s r.o. Národní984/15 110 00 Praha 1 | zakázkové číslo : stupeň dokumentace : | | |
| III/240 a II/101, přeložka silnic v úseku D7 D8, III.etapa - Obchvat Kralup nad Vltavou D8 MÚK Úžice Záborový elaborát | | | 24140 DÚR |
| Situace záborů ZPF - grafická část č. 3 | | | <small>ISO 9001 ISO 14001 ISO 45001</small> |

Náležitostí a přesností odpovídá právním předpisům

| | | |
|---|------------------------------------|---|
|  GRID, a.s. Slezská 2526/113, 130 00 Praha 3 | Vyhotovil: Ing. Olga Kopáčková | souř. systém: JTSK výšk. systém: - |
| | Kontroloval: Ing. Zbyněk Kugler | datum: listopad 2024 měřítko: - |
| Objednatel: Mott MacDonald CZ, spol. s r.o. Národní 984/15 110 00 Praha 1 | | Zakázkové číslo: 24140 Stupeň dokumentace: DÚR |
| II/240 a II/101, přeložka silnic v úseku D7 – D8, III.etapa – Obchvat Kralup nad Vltavou – D8 MÚK Úžice ZÁBOROVÝ ELABORÁT | |  ISO 9001 ISO 14001 ISO 45001 |
| Tabulková část - PUPFL | | |

Název akce: II/240 a II/101, přeložka silnic úseku D7-D8, III. etapa - Obchvat Kralupy nad Vltavou - D8 MÚK

REK_PUPFL_uzemni_jednotky
Dotčené územní jednotky

| Kraj | Obec | Katastrální území | Číslo katastrálního území | Katastrální úřad (KÚ) | Katastrální pracoviště (KP) | Číselná řada | Druh mapy (stav digitalizace) |
|------------------|---------------------|---------------------|---------------------------|-----------------------|-----------------------------|--------------|-------------------------------|
| Středočeský kraj | Kralupy nad Vltavou | Kralupy nad Vltavou | 672718 | Středočeský kraj | Mělník | dvojí | DKM |

Název akce: II/240 a II/101, přeložka silnic úseku D7-D8, III. etapa - Obchvat Kralup nad Vltavou - D8 MÚK

REK_PUPFL

Rekapitulace vynětí z PUPFL

| Katastrální území | Trvalé vynětí m2 | Dočasné vynětí do 1 roku m2 | Dočasné vynětí nad 1 rok m ² |
|---------------------|---------------------|-----------------------------------|---|
| Kralupy nad Vltavou | 232 | 0 | 0 |
| Celkem | 232 | 0 | 0 |

Název akce: II/240 a II/101, přeložka silnic úseku D7-D8, III. etapa - Obchvat

Vynětí z PUPFL
Řazeno dle k.ú., parcelního čísla
Stav KN dat k: 01.11.2024

| Katastrální území | LV | (Podíl) Vlastnické právo | Parcelní číslo dle KN | Parcelní číslo dle ZE | Druh pozemku | Způsob využití | Ochra-na | Výměra parcely (m²) | Trvalé vynětí (m²) | Dočasné vynětí do 1 roku (m²) | Dočasné vynětí nad 1 rok (m²) |
|---------------------|------|---|-----------------------|-----------------------|--------------|----------------|----------|---------------------|--------------------|-------------------------------|-------------------------------|
| Kralupy nad Vltavou | 4453 | 1/5, Saibicová Vratislava, č.p. 1, Kozomín, 27745 2/5, Matějovský Jiří, Národní 949/19, Praha, Staré Město, 11000 1/5, Bielerová Marcela, 17. listopadu 1332, Mladá Boleslav, Mladá Boleslav II, 29301 1/5, Kondratěvová Hana, Jana Palacha 1093, Mladá Boleslav, Mladá Boleslav II, 29301 | 629/2 | | lesní poz | PUPFL | pupfl | 4 587 | 232 | | |
| Celkem | | | | | | | | | 232 | 0 | 0 |

Název akce: II/240 a II/101, přeložka silnic úseku D7-D8, III. etapa - Obchvat Kralupy nad Vltavou - D8 MÚK

Parcely dotčené stavbou v ochranném pásmu PUPFL 50 m

Řazeno dle k.ú., parcelního čísla

Stav KN dat k: 01.11.2024

| Katastrální území | LV | (Podíl) Vlastnické právo | Parcelní číslo dle KN | Druh pozemku | Způsob využití | Výměra parcely (m²) | Číslo GP | Parcelní číslo dle GP | Výměra parcely dle GP (m²) |
|---------------------|------|--|-----------------------|--------------|------------------|---------------------|----------|-----------------------|----------------------------|
| Chvatěruby | 655 | 1/5, Saibicová Vratislava, č.p. 1, Kozomín, 27745 | 213/2 | ostat.pl. | dráha | 1 727 | | | |
| Chvatěruby | 45 | 1/1, Správa železnic, státní organizace, Dlážďená 1003/7, Praha, Nové Město, 11000 | 240 | ostat.pl. | dráha | 5 372 | | | |
| Chvatěruby | 46 | 1/1, Středočeský kraj, Zborovská 81/11, Praha, Smíchov, 15000 | 243 | ostat.pl. | silnice | 4 665 | | | |
| Chvatěruby | 655 | 1/5, Saibicová Vratislava, č.p. 1, Kozomín, 27745 | 245/7 | ostat.pl. | ostat.komunikace | 1 317 | | | |
| Chvatěruby | 655 | 1/5, Saibicová Vratislava, č.p. 1, Kozomín, 27745 | 252/1 | ostat.pl. | neplodná půda | 1 144 | | | |
| Chvatěruby | 655 | 1/5, Saibicová Vratislava, č.p. 1, Kozomín, 27745 | 252/2 | ostat.pl. | neplodná půda | 377 | | | |
| Chvatěruby | 579 | 1/1, ORLEN Unipetrol a.s., Milevská 2095/5, Praha, Krč, 14000 | 252/5 | ostat.pl. | neplodná půda | 751 | | | |
| Chvatěruby | 655 | 1/5, Saibicová Vratislava, č.p. 1, Kozomín, 27745 | 252/6 | ostat.pl. | neplodná půda | 794 | | | |
| Kralupy nad Vltavou | 4366 | 1/1, České dráhy, a.s., nábreží Ludvíka Svobody 1222/12, Praha, Nové Město, 11000 | 622 | zast. pl. | ZPF | 453 | | | |
| Kralupy nad Vltavou | 3497 | 1/1, Paletový servis s.r.o., V Pískovně 2057, Kralupy nad Vltavou, 27801 | 628/26 | ostat.pl. | manipulační pl. | 6 762 | | | |
| Kralupy nad Vltavou | 3497 | 1/1, Paletový servis s.r.o., V Pískovně 2057, Kralupy nad Vltavou, 27801 | 628/9 | ostat.pl. | jiná plocha | 4 700 | | | |
| Kralupy nad Vltavou | 66 | 1/1, Správa železnic, státní organizace, Dlážďená 1003/7, Praha, Nové Město, 11000 | 629/1 | ostat.pl. | dráha | 5 555 | | | |
| Kralupy nad Vltavou | 4453 | 1/5, Saibicová Vratislava, č.p. 1, Kozomín, 27745 | 629/10 | ostat.pl. | jiná plocha | 1 020 | | | |
| Kralupy nad Vltavou | 368 | 1/1, Středočeský kraj, Zborovská 81/11, Praha, Smíchov, 15000 | 629/6 | ostat.pl. | ostat.komunikace | 2 981 | | | |
| Kralupy nad Vltavou | 368 | 1/1, Středočeský kraj, Zborovská 81/11, Praha, Smíchov, 15000 | 629/9 | ostat.pl. | jiná plocha | 152 | | | |

| Katastrální území | LV | (Podíl) Vlastnické právo | Parcelní číslo dle KN | Druh pozemku | Způsob využití | Výměra parcely (m²) | Číslo GP | Parcelní číslo dle GP | Výměra parcely dle GP (m²) |
|---------------------|------|---|-----------------------|--------------|----------------|---------------------|----------|-----------------------|----------------------------|
| Kralupy nad Vltavou | 3478 | 1/1 ORLEN Unipetrol a.s., Milevská 2095, Praha, 14000 | 629/13 | lesní | PUPFL | 38 | | | |
| Kralupy nad Vltavou | 4453 | 1/5 Vratislava Saibicová, č.p. 1, Kozomín, 27745 1/5 Marcela Bielerová, 17. listopadu 1332, Mladá Boleslav, 29301 2/5 Jiří Matějovský, Národní 949, Praha, 11000 1/5 Hana Kondratěvová, Jana Palacha 1093, Mladá Boleslav, 29301 | 629/2 | lesní | PUPFL | 4 587 | | | |

Název akce: II/240 a II/101, přeložka silnic úseku D7-D8, III. etapa - Obchvat Kralupy nad Vltavou - D8 MÚK

Parcely dotčené stavbou v ochranném pásmu PUPFL 30 m

Řazeno dle k.ú., parcelního čísla

Stav KN dat k: 01.11.2024

| Katastrální území | LV | (Podíl) Vlastnické právo | Parcelní číslo dle KN | Druh pozemku | Způsob využití | Výměra parcely (m²) | Číslo GP | Parcelní číslo dle GP | Výměra parcely dle GP (m²) |
|---------------------|------|--|-----------------------|--------------|------------------|---------------------|----------|-----------------------|----------------------------|
| Chvatěruby | 655 | 1/5, Saibicová Vratislava, č.p. 1, Kozomín, 27745 | 213/2 | ostat.pl. | dráha | 1 727 | | | |
| Chvatěruby | 45 | 1/1, Správa železnic, státní organizace, Dlážďená 1003/7, Praha, Nové Město, 11000 | 240 | ostat.pl. | dráha | 5 372 | | | |
| Chvatěruby | 46 | 1/1, Středočeský kraj, Zborovská 81/11, Praha, Smíchov, 15000 | 243 | ostat.pl. | silnice | 4 665 | | | |
| Chvatěruby | 655 | 1/5, Saibicová Vratislava, č.p. 1, Kozomín, 27745 | 252/1 | ostat.pl. | neplodná půda | 1 144 | | | |
| Chvatěruby | 579 | 1/1, ORLEN Unipetrol a.s., Milevská 2095/5, Praha, Krč, 14000 | 252/5 | ostat.pl. | neplodná půda | 751 | | | |
| Chvatěruby | 655 | 1/5, Saibicová Vratislava, č.p. 1, Kozomín, 27745 | 252/6 | ostat.pl. | neplodná půda | 794 | | | |
| Kralupy nad Vltavou | 3497 | 1/1, Paletový servis s.r.o., V Pískovně 2057, Kralupy nad Vltavou, 27801 | 628/26 | ostat.pl. | manipulační pl. | 6 762 | | | |
| Kralupy nad Vltavou | 66 | 1/1, Správa železnic, státní organizace, Dlážďená 1003/7, Praha, Nové Město, 11000 | 629/1 | ostat.pl. | dráha | 5 555 | | | |
| Kralupy nad Vltavou | 368 | 1/1, Středočeský kraj, Zborovská 81/11, Praha, Smíchov, 15000 | 629/6 | ostat.pl. | ostat.komunikace | 2 981 | | | |

