


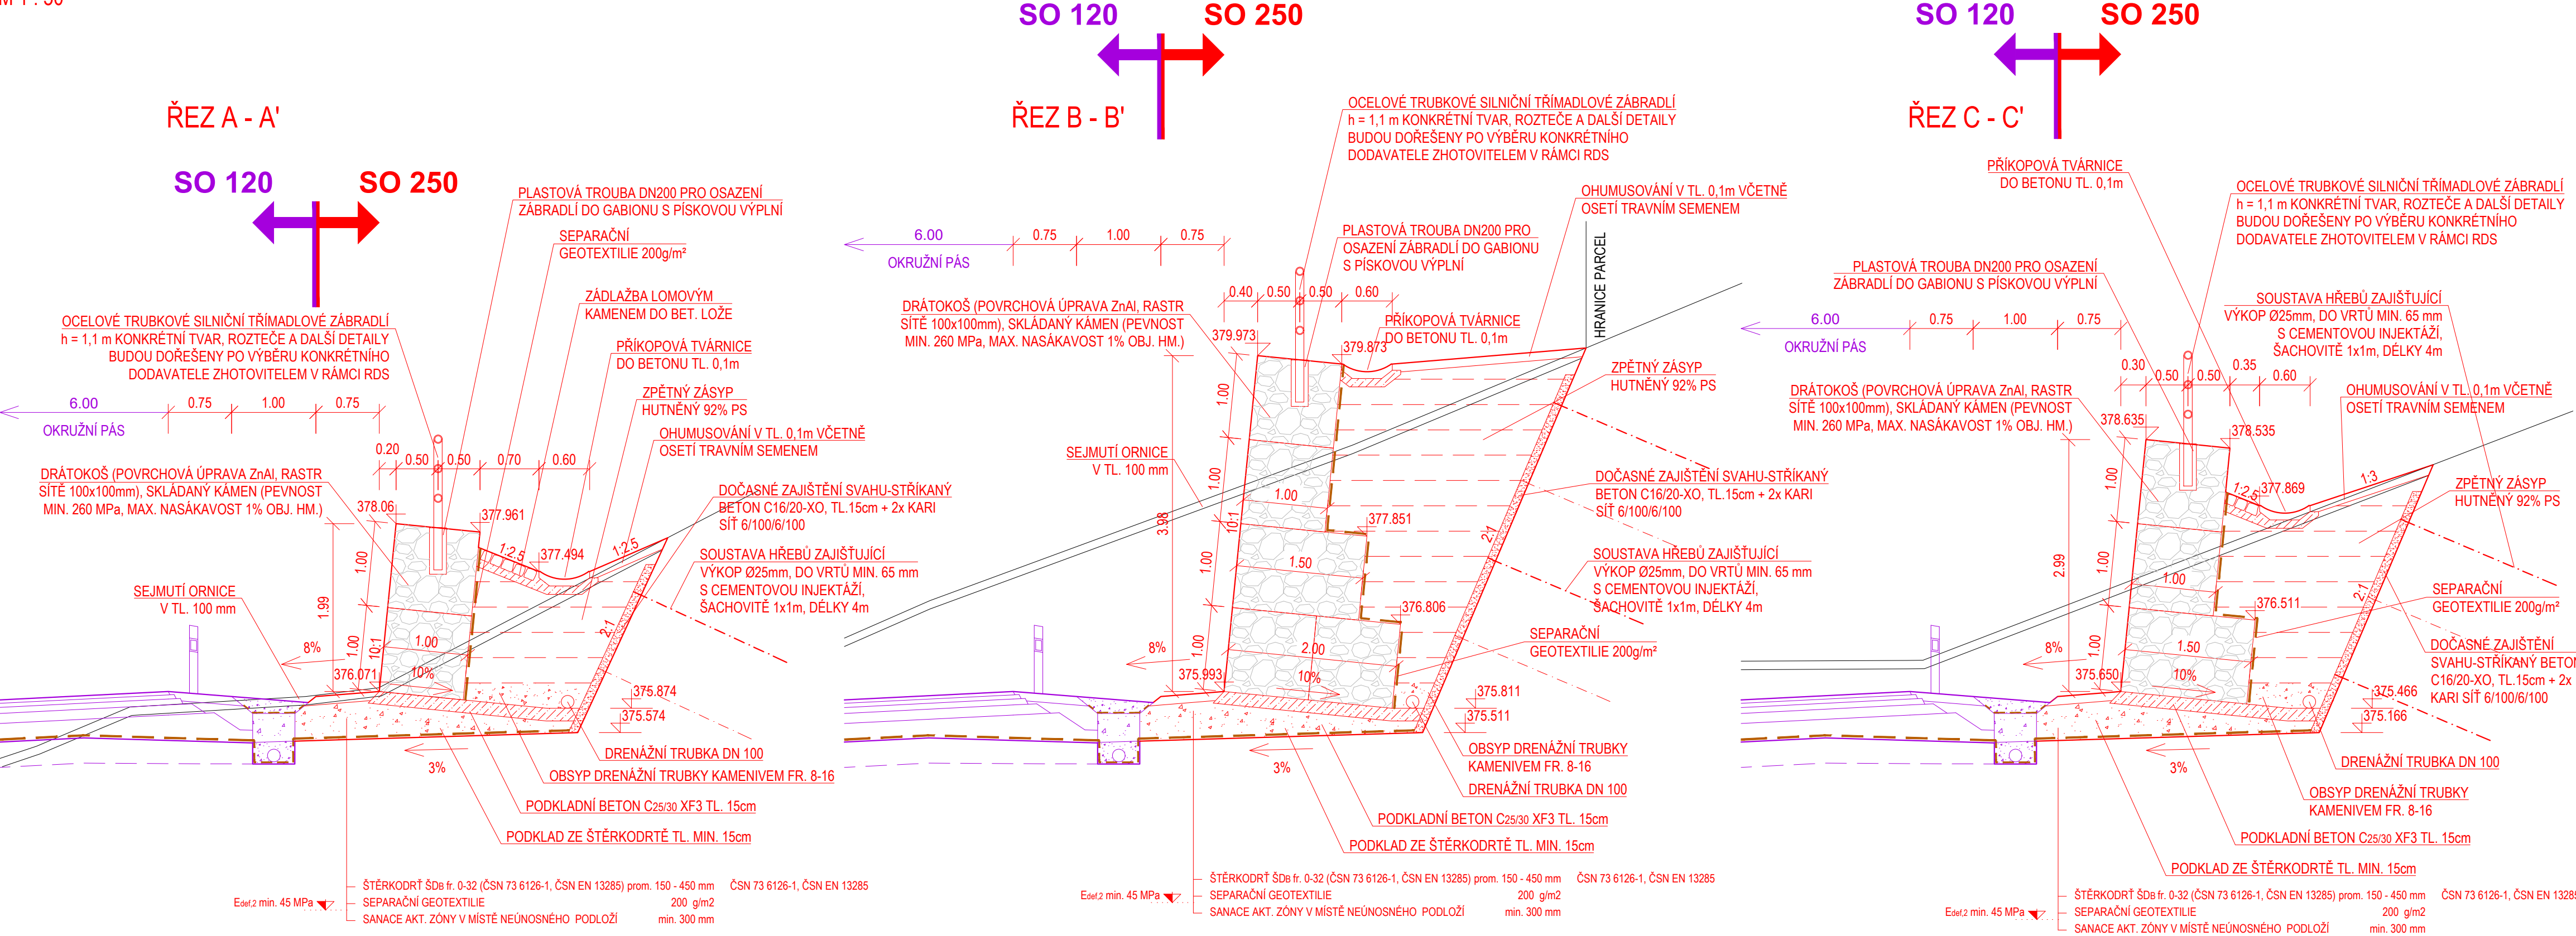

VZOROVÉ PŘÍČNÉ ŘEZY
SO 250 - ZÁRUBNÍ GABIONOVÁ ZEĎ U OK SOUTICE
M 1 : 50



Souřadnicový systém: S-JTSK, Výškový systém: Bpv						
ZHOTOVITEL:						
ATELIÉR PROJEKTOVÁNÍ INŽENÝRSKÝCH STAVEB s.r.o.						
AKCE:				OHRADNÍ 24B 140 00 PRAHA 4 IČ: 61853267		
II/126 - Propojení D1 se sil. I/2 akt. PD 2. ETAPA						
INVESTOR:		HL. INŽ. PROJEKTU:	VEDOUČÍ PROJEKTU:	KONTROLOVAL:		tel: 241 481 215 e-mail: karel.krizek@apis-sro.eu www: www.apis-sro.eu
	STŘEDOČESKÝ KRAJ Zborovská 11 150 21 Praha 5	Ing. Viktor NEJEDLÝ	Ing. Josef ŠTĚPÁN	Ing. Karel NEJEDLÝ		
		ZODPOVĚDNÝ POJEKTANT:		VYPRACOVAL:		
		Ing. Karel KRÍŽEK		Ing. Karel KRÍŽEK		
		ZAK. ČÍSLO:		3173/08		
KRAJ: STŘEDOČESKÝ		OKRES:	BENEŠOV, KUTNÁ HORA		FORMÁTU A4:	4
ČÍSLO OBJEKTU:		NÁZEV PŘÍLOHY:		DATUM:		ZÁŘÍ 2020
250 D.1.2.4		VZOROVÉ PŘÍČNÉ ŘEZY ZÁRUBNÍ GABIONOVÁ ZEĎ U OK SOUTICE		ST.PROJ.:		MĚŘÍTKO:
				PDPS		1:50
						PŘÍLOHA:
						4