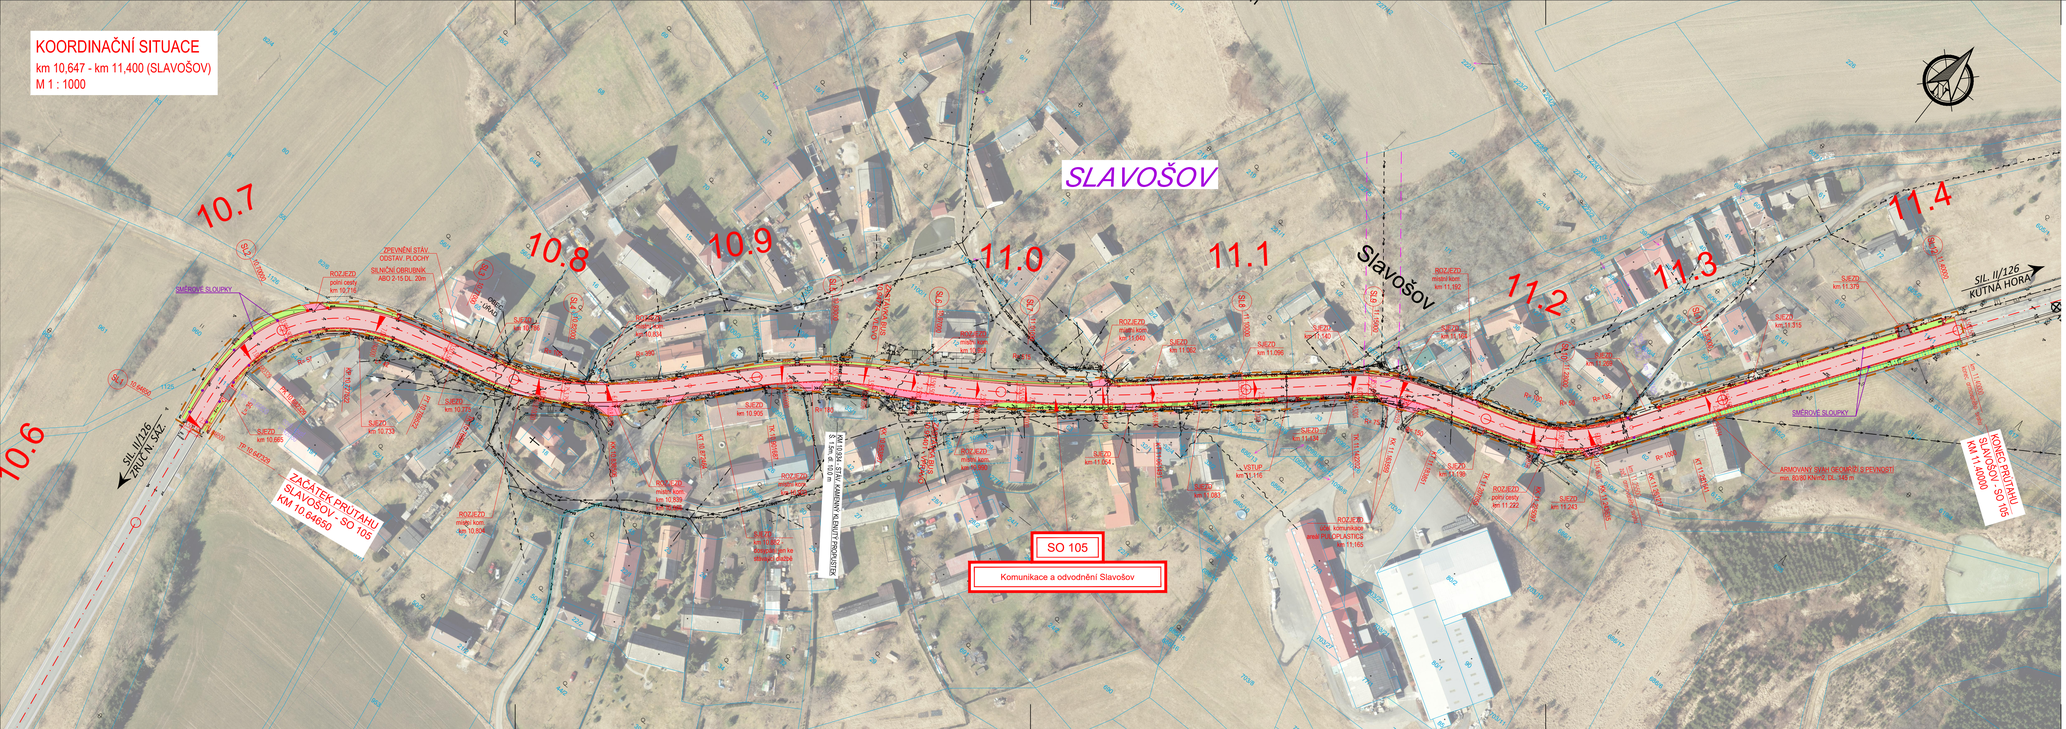
KOORDINAČNÍ SITUACE
km 10,647 - km 11,400 (SLAVOŠOV)
M 1 : 1000
SLAVOŠOV
Slavošov
10.6
10.7
10.8
10.9
11.0
11.1
11.2
11.3
11.4
SIL. II/126 KUTNÁ HORA
ZAČÁTEK PRUTAHU SLAVOŠOV - SO 105 KM 10,646650
KONEC PRUTAHU SLAVOŠOV - SO 105 KM 11,40000
SO 105
Komunikace a odvodnění Slavošov
ROZJEZD
SJEZD
SMĚROVÉ SLOUPKY
ZPEVNĚNÍ STÁV. ODSTAV. PLOCHY
SILNIČNÍ ORBUBNÍK ABO 3-15 DL. 20m
ARMOVANÝ SVAH GEOMŘÍŽ S PEVNOSTÍ min. 60/60 KN/m2, DL. 146 m
VSTUP do 11.116
VÝSTUP do 11.116
ROZJEZD místní kom. km 10.639
ROZJEZD místní kom. km 10.804
ROZJEZD místní kom. km 11.040
ROZJEZD místní kom. km 11.192
ROZJEZD polní cesty km 11.222
ROZJEZD km 11.105
SJEZD km 10.665
SJEZD km 10.775
SJEZD km 10.905
SJEZD km 11.004
SJEZD km 11.083
SJEZD km 11.142
SJEZD km 11.066
SJEZD km 11.082
SJEZD km 11.144
SJEZD km 11.243
SJEZD km 11.315
SJEZD km 11.375
ROZJEZD polní cesty km 10.715
Most ev. č. 126-005 přes Želivku
Most ev. č. 126-006 přes Sázavu
Most ev. č. 126-009 přes Ostrovský potok
Zárubní zeď v OK Soutice
Přístup. kom. k mostu ev.č. 126-005 - levý břeh
Přístup. kom. k mostu ev.č. 126-005 - pravý břeh
Dopravní značení ve správě KSÚS
Dopravní opatření (DIO)
