


VYTYČOVACÍ VÝKRES
km 19,617 - km 20,400 (ŠTIPOKLASY)
M 1 : 1000

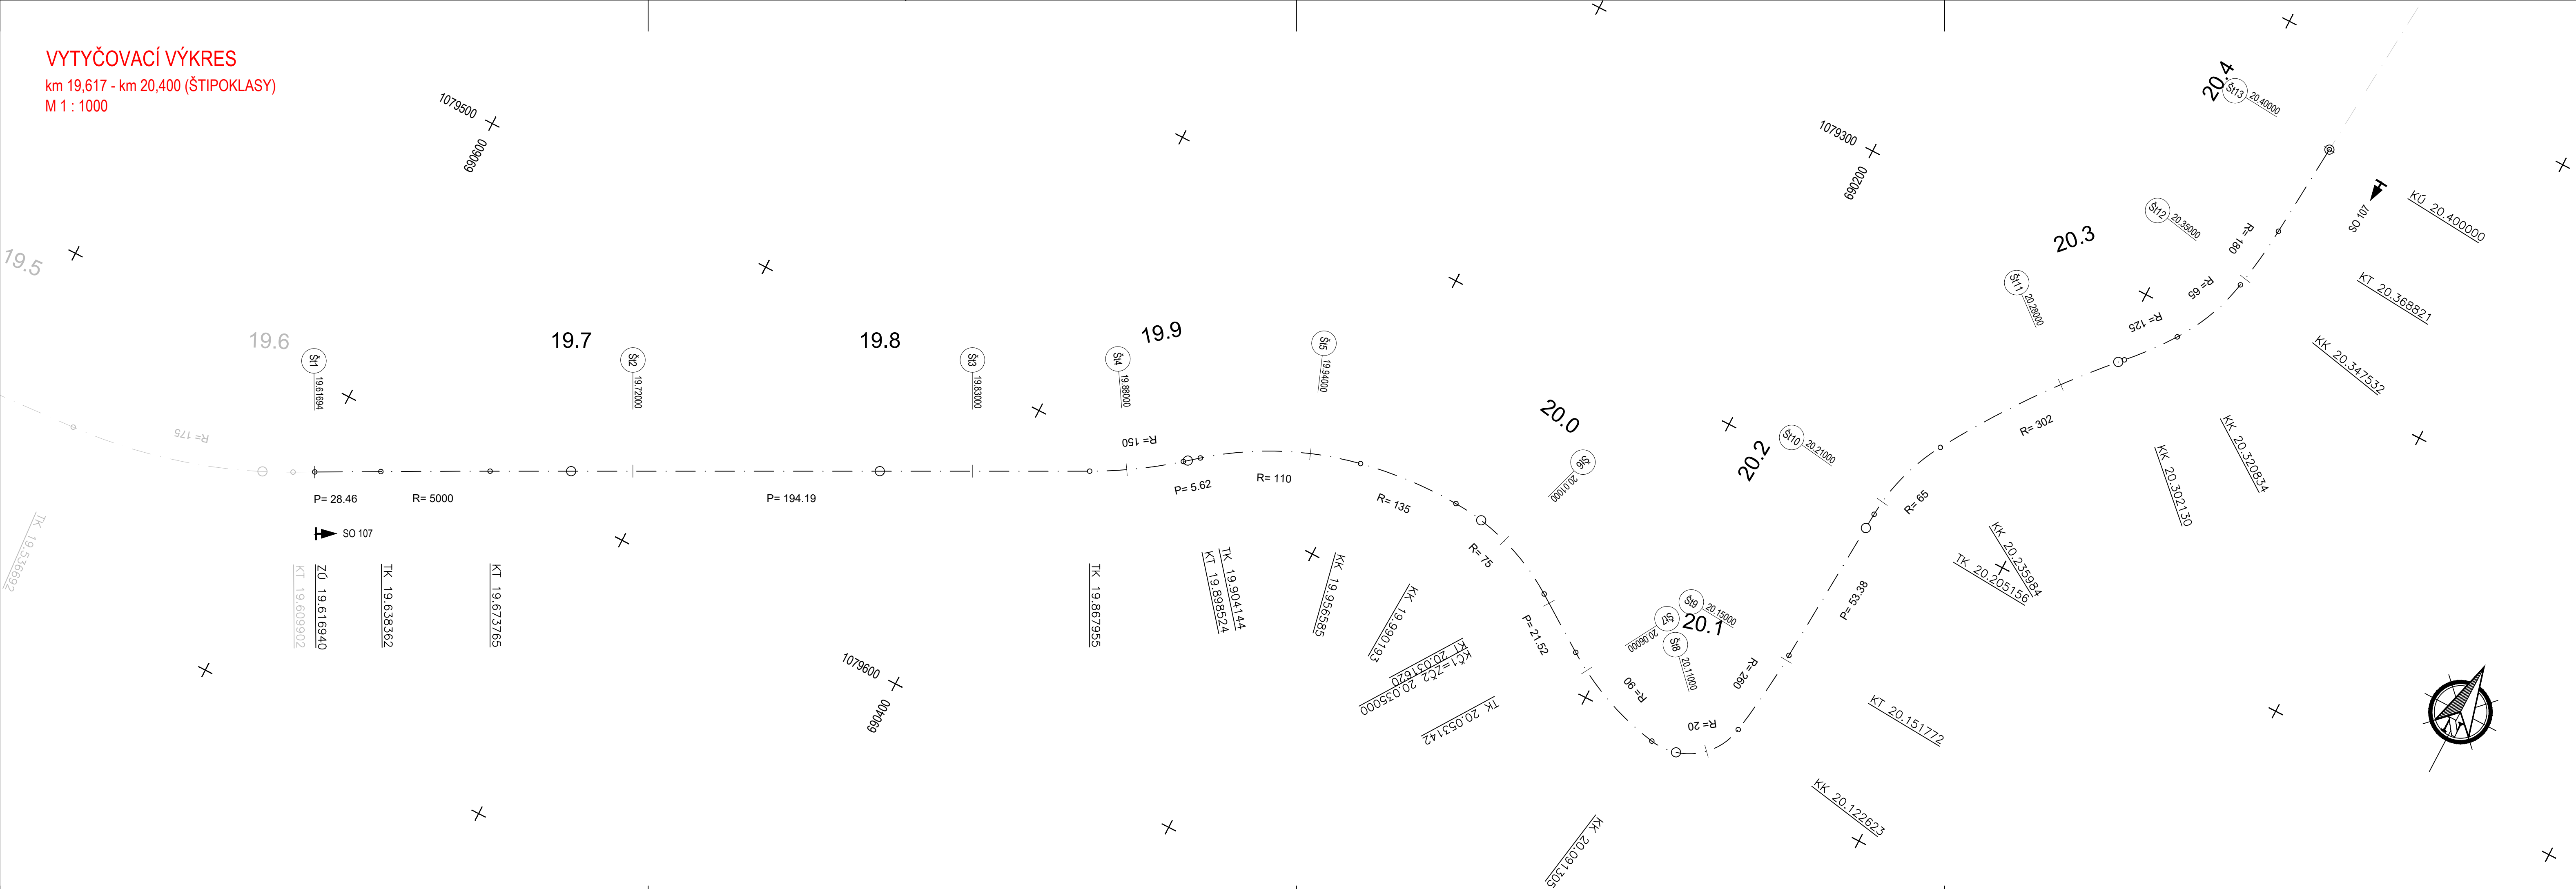

BOD	STANIČENÍ	Y	X
ZÚ=Št1	19,616940	690 598,477	1 079 626,705
TK	19,638362	690 579,577	1 079 616,610
KT	19,673765	690 548,291	1 079 600,040
Št2	19,720000	690 507,357	1 079 578,545
Št3	19,830000	690 409,967	1 079 527,405
TK	19,867955	690 376,363	1 079 509,760
Št4	19,880000	690 365,935	1 079 503,738
KT	19,898524	690 350,929	1 079 492,899
TK	19,904144	690 346,584	1 079 489,333
Št5	19,940000	690 315,683	1 079 471,461
KK	19,956585	690 299,787	1 079 466,787
KK	19,990193	690 266,389	1 079 463,904
Št6	20,010000	690 246,926	1 079 467,254
KT	20,031620	690 227,494	1 079 476,559
KČ1=ZČ2	20,035000	690 224,687	1 079 478,442
TK	20,053142	690 209,619	1 079 488,546
Št7	20,060000	690 203,783	1 079 492,145
KK	20,091305	690 174,425	1 079 502,550
Št8	20,110000	690 157,212	1 079 497,213
KK	20,122623	690 151,400	1 079 486,243
Št9	20,150000	690 148,152	1 079 459,072
KT	20,151772	690 148,041	1 079 457,303
TK	20,205156	690 144,865	1 079 404,014
Št10	20,210000	690 144,397	1 079 399,194
KK	20,235984	690 135,938	1 079 374,808
Št11	20,280000	690 110,865	1 079 338,678
KK	20,302130	690 096,340	1 079 321,989
KK	20,320834	690 084,620	1 079 307,436
KK	20,347532	690 074,349	1 079 282,995
Št12	20,350000	690 073,894	1 079 280,569
KT	20,368821	690 071,521	1 079 261,907
KÚ=Št13	20,400000	690 069,211	1 079 230,813

SOUŘADNICOVÝ SYSTÉM S-JTSK, VÝŠKOVÝ SYSTÉM BpV

ZHOTOVITEL:				
ATELIÉR PROJEKTOVÁNÍ INŽENÝRSKÝCH STAVEB s.r.o.				
AKCE:			OHRADNÍ 24B 140 00 PRAHA 4 IČ: 61853267	
II/126 - Propojení D1 se sil. I/2 akt. PD 2. ETAPA				
INVESTOR:	HL. INŽ. PROJEKTU:	VEDOUČÍ PROJEKTU:	KONTROLOVAL:	tel: 241 481 215 e-mail: karel.krizek@apis-sro.eu www: www.apis-sro.eu
STŘEDOČESKÝ KRAJ Zborovská 11 160 21 Praha 5	Ing. Viktor NEJEDLÝ	Ing. Josef ŠTĚPÁN	Ing. Karel NEJEDLÝ	
ZODPOVĚDNÝ POJEKTANT:		VYPRACOVAL:		ZAK. ČÍSLO:
Ing. Karel KRÍŽEK		Ing. Karel KRÍŽEK		3173/08
KRAJ: STŘEDOČESKÝ		OKRES: BENEŠOV, KUTNÁ HORA		FORMÁTÚ A4:
ČÍSLO OBJEKTU:		NÁZEV PŘÍLOHY:		DATUM:
107 D.1.1.7		VYTYČOVACÍ VÝKRES - km 19,617 - km 20,400 (ŠTIPOKLASY)		ST.PROJ.: PDPS
				MĚŘÍTKO: 1:1000
				PŘÍLOHA: 8