


KOORDINAČNÍ SITUACE
 km 0,367 - km 1,750 (SOUTICE) - díl 2
 M 1 : 1000

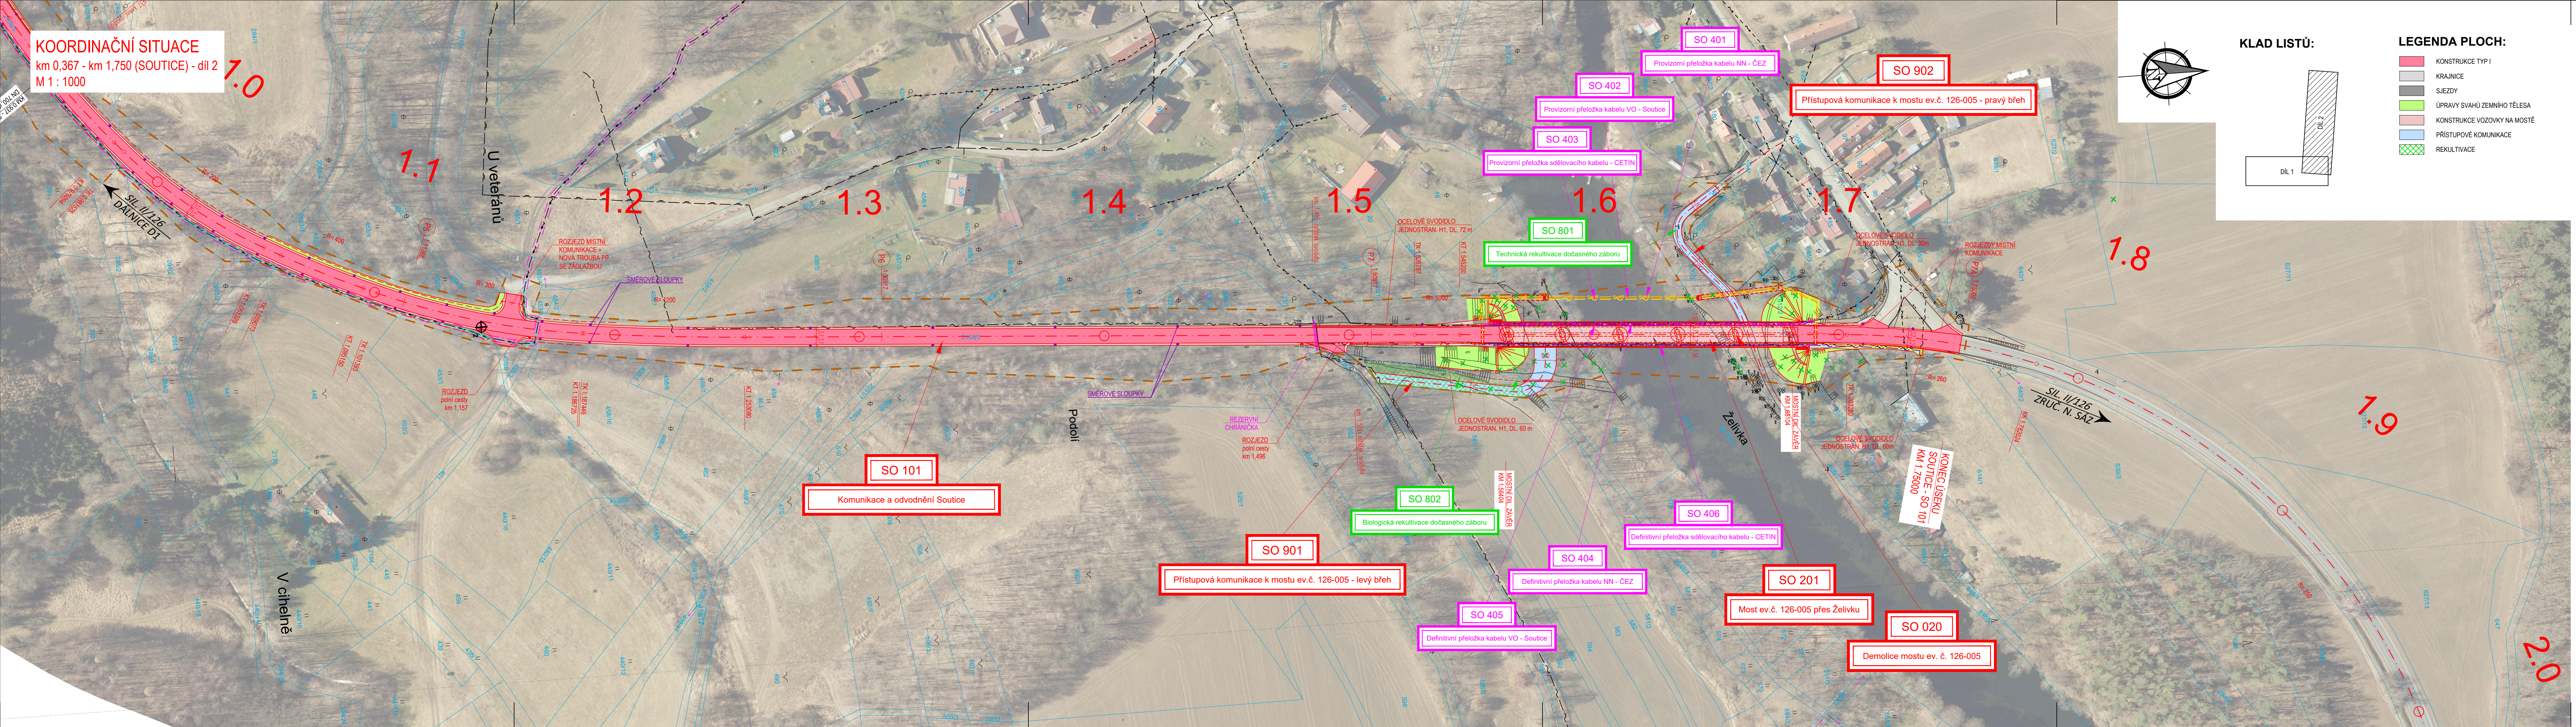

KLAD LISTŮ:

LEGENDA PLOCH:

- KONSTRUKCE TYP I
- KRAJNICE
- SJEZDY
- ÚPRAVY SVAHŮ ZEMNÍHO TĚLESA
- KONSTRUKCE VOZOVKY NA MOSTĚ
- PŘÍSTUPOVÉ KOMUNIKACE
- REKULTIVACE

LEGENDA INŽENÝRSKÝCH SÍTÍ:

- VODOVODNÍ POTRUBÍ PODZEMNÍ
- KANALIZACE JEDNOTNÁ PODZEMNÍ
- KANALIZACE DEŠŤOVÁ PODZEMNÍ
- KANALIZACE SPLASKOVÁ PODZEMNÍ
- PLYNOVOD NTL PODZEMNÍ
- PLYNOVOD STL PODZEMNÍ
- PLYNOVOD VTL PODZEMNÍ
- PRIMÁRNÍ HORKOVOD PODZEMNÍ
- EL. VEDENÍ NN NADZEMNÍ
- EL. VEDENÍ NN PODZEMNÍ
- VEŘEJNÉ OSVĚTLENÍ NADZEMNÍ
- VEŘEJNÉ OSVĚTLENÍ PODZEMNÍ
- EL. VEDENÍ VN NADZEMNÍ
- EL. VEDENÍ VN PODZEMNÍ
- SDĚLOVACÍ VEDENÍ NADZEMNÍ
- SDĚLOVACÍ VEDENÍ PODZEMNÍ

LEGENDA PŘELOŽEK IS:

- NN ČEZ PODZEMNÍ - PROVIZORNÍ
- VO SOUTICE PODZEMNÍ - PROVIZORNÍ
- SDĚL. CETIN PODZEMNÍ - PROVIZORNÍ
- NN ČEZ PODZEMNÍ - DEFINITIVNÍ
- VO SOUTICE PODZEMNÍ - DEFINITIVNÍ
- SDĚL. CETIN PODZEMNÍ - DEFINITIVNÍ

LEGENDA ČAR:

- OCHRANNÉ PÁSMO VN
- OCHRANNÉ PÁSMO DRAHY
- HRANICE PARCEL
- HRANICE KATASTRÁLNÍCH ÚZEMÍ
- HRANICE STAVBY
- STÁVAJÍCÍ (NOVÁ) SVODIDLA

- SONDY INŽENÝRSKOGEOLOG. PRŮZKUMU
- KÁCENÍ ZELENĚ

SEZNAM STAVEBNÍCH OBJEKTŮ

- ŘADA 000** **OBJEKTY PŘÍPRAVY STAVENÍSTĚ**
 - SO - 010 Příprava území, kácení zeleně
 - SO - 020 Demolice mostu ev. č. 126-005
- ŘADA 100** **OBJEKTY POZEMNÍCH KOMUNIKACÍ**
 - SO - 101 Komunikace a odvodnění Soutice
 - SO - 102 Komunikace a odvodnění Žruč nad Sázavou
 - SO - 103 Komunikace a odvodnění Dolní Pohled
 - SO - 104 Komunikace a odvodnění km 8,330 - km 10,647
 - SO - 105 Komunikace a odvodnění Slavosov
 - SO - 106 Komunikace a odvodnění Hranice
 - SO - 107 Komunikace a odvodnění Štípkoklas
 - SO - 108 Komunikace a odvodnění Černýn
 - SO - 109 Komunikace a odvodnění km 27,464 - km 28,000
 - SO - 110 Komunikace a odvodnění Bykán
 - SO - 111 Komunikace a odvodnění Májovka
 - SO - 120 Okružní křižovatka Soutice
 - SO - 180 Dopravní opatření (DIO)
 - SO - 190 Dopravní značení ve správě KSÚS

- ŘADA 200** **MOSTNÍ OBJEKTY A ZDI**
 - SO - 201 Most ev. č. 126-005 přes Želivku
 - SO - 202 Most ev. č. 126-006 přes Sázavu
 - SO - 203 Most ev. č. 126-009 přes Ostrovský potok
 - SO - 250 Zárubní zeď u OK Soutice

- ŘADA 400** **ELEKTRO A SDĚLOVACÍ OBJEKTY**
 - SO - 401 Provizorní přeložka kabelu NN - ČEZ
 - SO - 402 Provizorní přeložka kabelu VO - Soutice
 - SO - 403 Provizorní přeložka sdělovacího kabelu - CETIN
 - SO - 404 Definitivní přeložka kabelu NN - ČEZ
 - SO - 405 Definitivní přeložka kabelu VO - Soutice
 - SO - 406 Definitivní přeložka sdělovacího kabelu - CETIN

- ŘADA 800** **OBJEKTY ÚPRAVY ÚZEMÍ**
 - SO - 801 Technická rekultivace dočasného záboru
 - SO - 802 Biologická rekultivace dočasného záboru
 - SO - 803 Výsadba zeleně

- ŘADA 900** **OSTATNÍ OBJEKTY**
 - SO - 901 Přístup. kom. k mostu ev. č. 126-005 - levý břeh
 - SO - 902 Přístup. kom. k mostu ev. č. 126-005 - pravý břeh

UPOZORNĚNÍ:
 Zákresy inženýrských sítí neslouží jako vytvářecí výkres.
 Před zahájením stavebních prací je nutné zajistit jejich
 vytyčení a označení podle platných předpisů.

Souřadnicový systém: S-JTSK, Výškový systém: Bpv

ZHOTOVITEL:				ATELIÉR PROJEKTOVÁNÍ INŽENÝRSKÝCH STAVEB s.r.o.			
AKCE:				II/126 - Propojení D1 se sil. I/2 akt. PD 2. ETAPA			
INVESTOR:		HL. INŽ. PROJEKTU:		VEDOUČÍ PROJEKTU:		KONTROLOVAL:	
STŘEDOČESKÝ KRAJ Zbrojovka 11 150 21 Praha 5		Ing. Viktor NEJEDLÝ		Ing. Josef ŠTĚPÁN		Ing. Karel NEJEDLÝ	
ZODPOVĚDNÝ PROJEKTANT:		VYPRACOVAL:		ZAK. ČÍSLO:		3173/08	
Ing. Karel KRÍŽEK		Ing. Karel KRÍŽEK		FORMÁTŮ A4:		6	
KRAJ: STŘEDOČESKÝ		OKRES: BENEŠOV, KUTNÁ HORA		DATUM:		ZÁŘÍ 2020	
NÁZEV PŘÍLOHY:		KOORDINAČNÍ SITUACE - km 0,376 - km 1,750 (SOUTICE) - díl 2		ST.PROJ.:		PDP	
				MĚŘÍTKO:		1:1000	
				PŘÍLOHA:		C.2.1b	