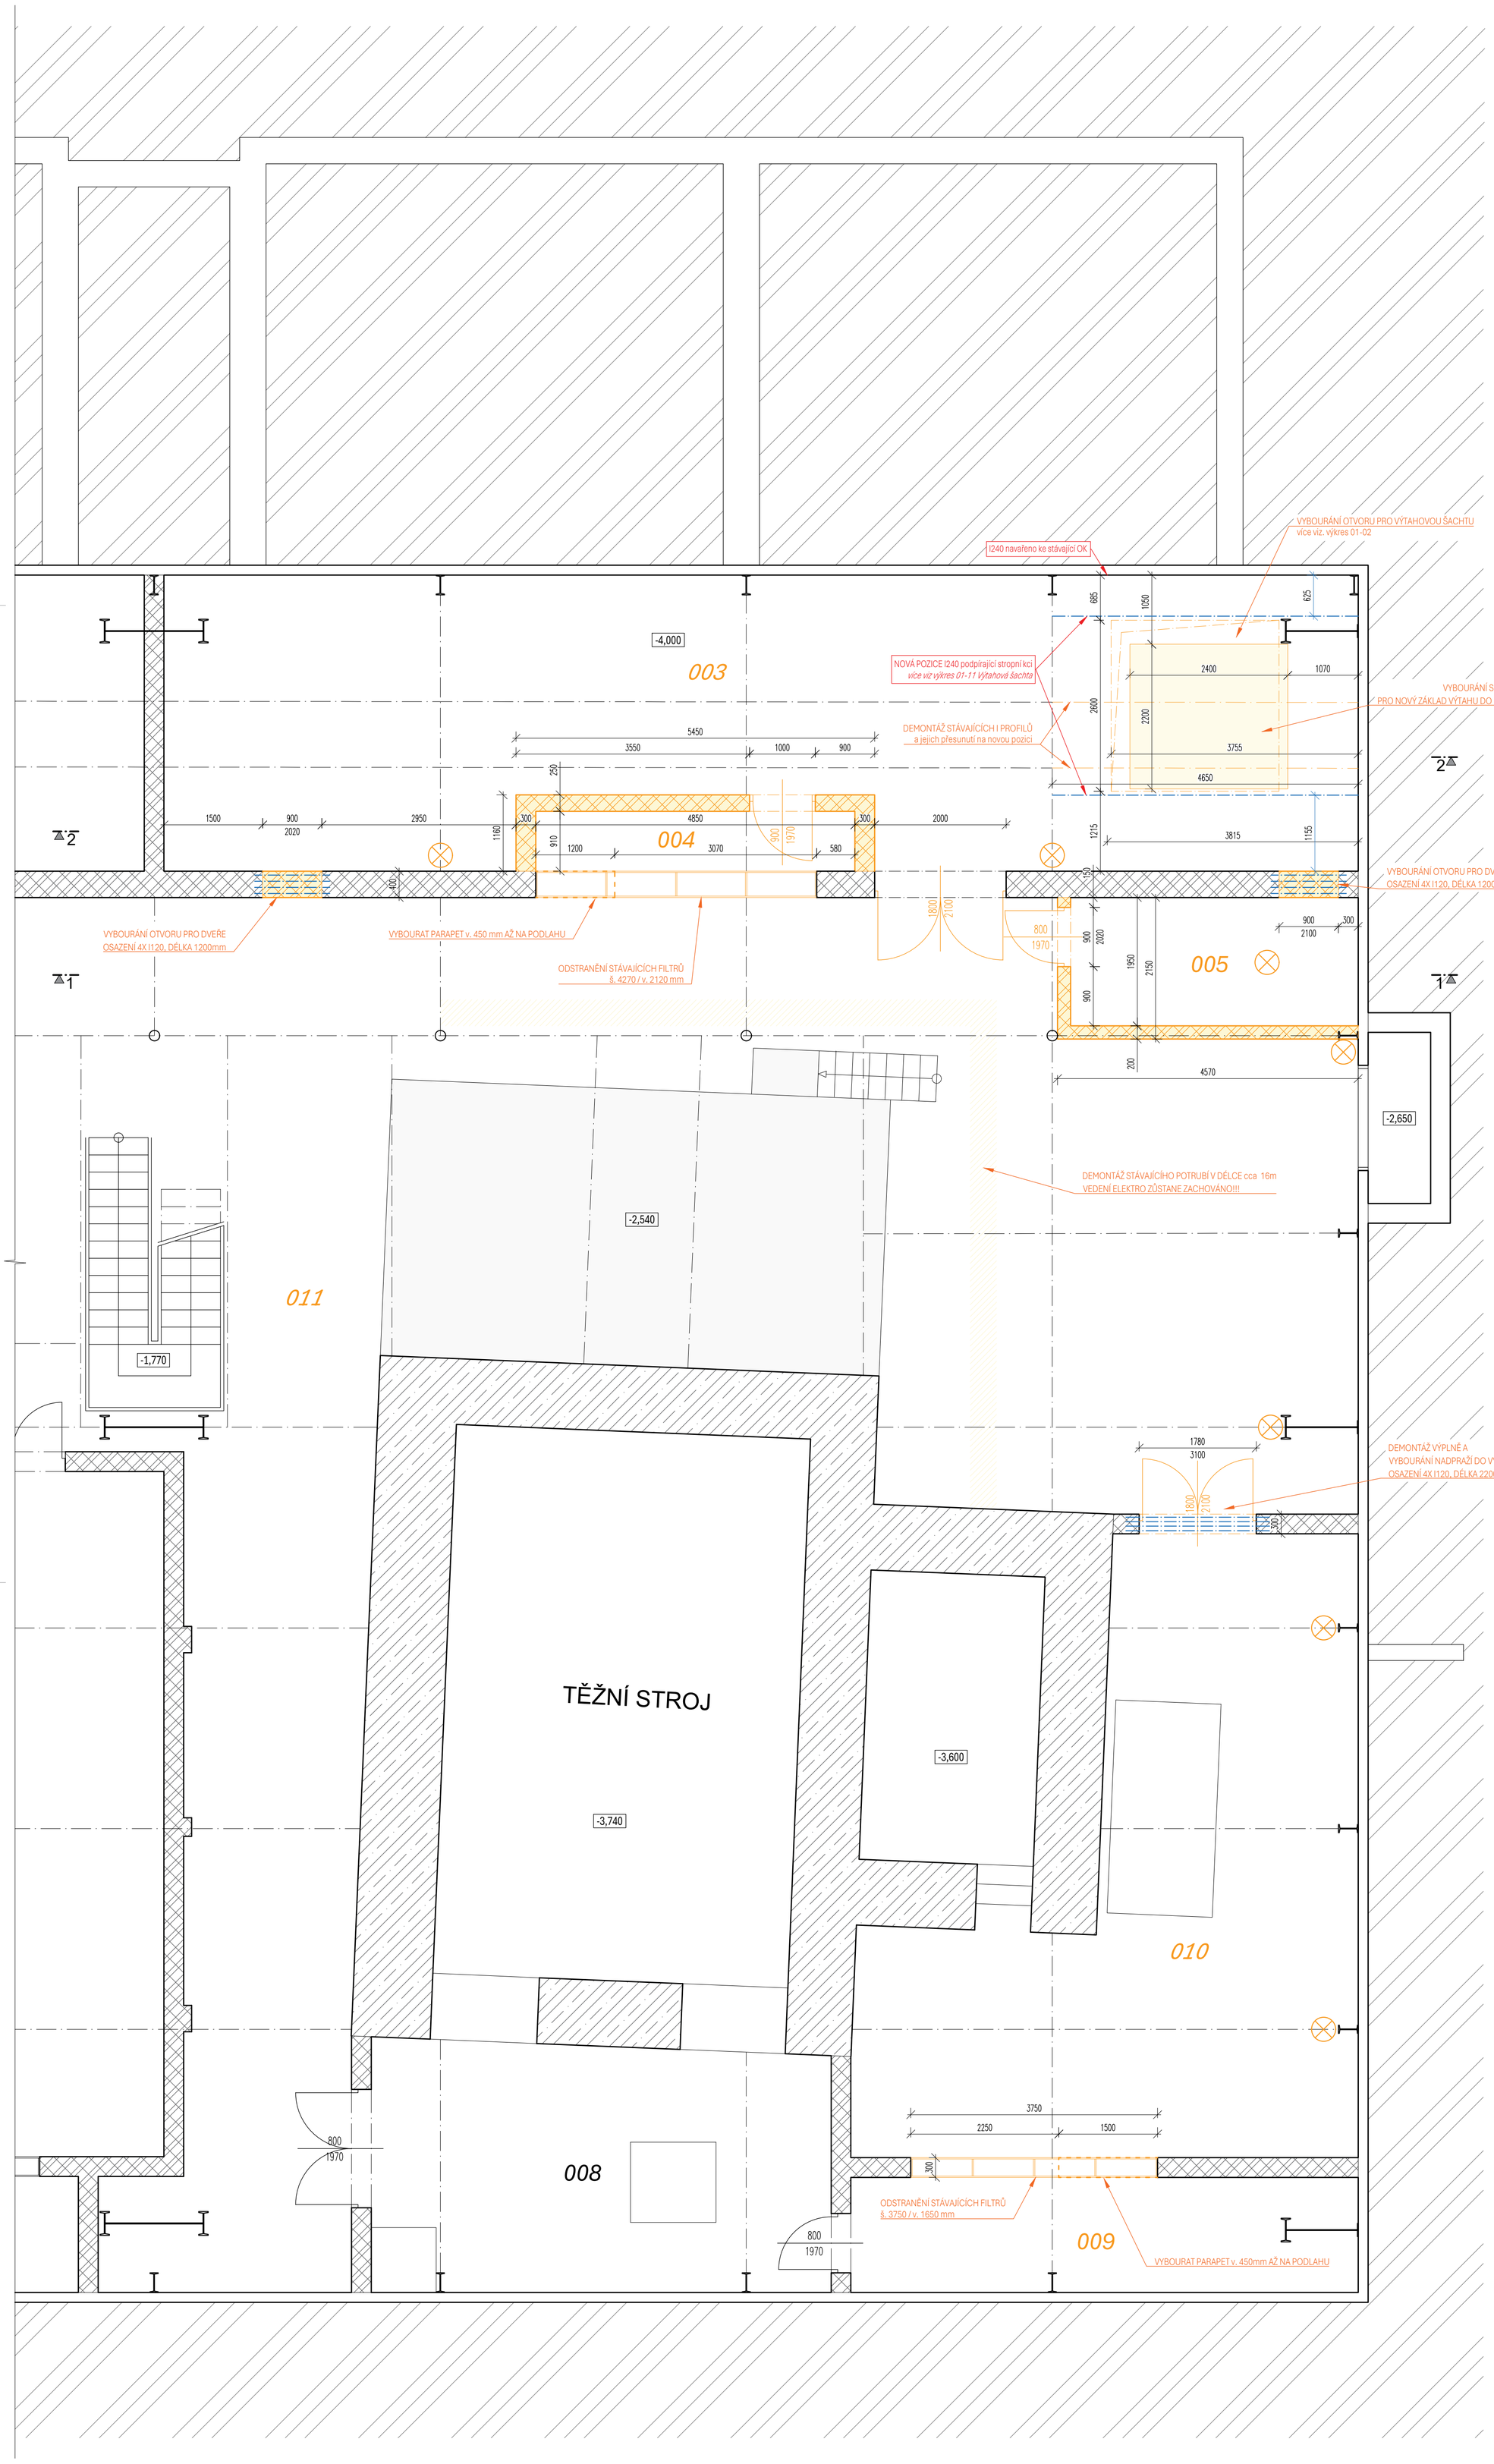

TABULKA MÍSTNOSTÍ

Č.M.	NÁZEV	PLOCHA	PODLAHA
001	KOMPENZACE ÚČINÍKŮ	72,76 m²	betonová mazanina
002	FILTR 1	5,67 m²	betonová mazanina
003	KOMPENZACE ÚČINÍKŮ	72,76 m²	betonová mazanina
004	FILTR 2	5,67 m²	betonová mazanina
005	SKLAD	9,35 m²	betonová mazanina
006	SKLAD	40,53 m²	betonová mazanina
007	SKLAD	9,26 m²	betonová mazanina
008	SKLAD	22,16 m²	betonová mazanina
009	SKLAD	13,49 m²	betonová mazanina
010	SKLAD	49,80 m²	betonová mazanina
011	STROJOVNA	570,11 m²	betonová mazanina
012	SKLAD	46,01 m²	betonová mazanina

SCHÉMA

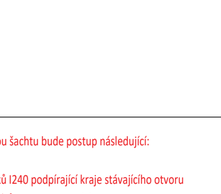

LEGENDA MATERIÁLŮ

- STÁVAJÍCÍ KONSTRUKCE - ŽELEZOBETONOVÉ
- STÁVAJÍCÍ KONSTRUKCE - ZDĚNÉ
- STÁVAJÍCÍ KONSTRUKCE - BEZ SPECIFIKACE MATERIÁLU
- BOURANÉ KONSTRUKCE - ZDĚNÉ
- BOURANÉ KONSTRUKCE - ŽELEZOBETONOVÉ
- BOURANÉ KONSTRUKCE - BETONOVÉ
- DEMONTOVANÉ KONSTRUKCE
- DEMONTOVANÉ OSVĚTLOVACÍ TĚLESO

POZNÁMKY

- Při vybourávání otvoru pro výtahovou šachtu bude postup následující:
  1. Podstojkování stropu
  2. Demontáž stávajících 2 nosníků I240 podpírající kraje stávajícího otvoru
  3. Osazení demontovaných nosníků na novou pouzici
  4. Vybourání otvoru pro výtahovou šachtu
- Při bourání otvorů ve stávajících stěnách je třeba vždy nejprve osadit ocelový profil z jedné strany, následně je osadit z druhé strany a teprve poté vybourat otvor.

STAVEBNÍ ÚPRAVY STROJOVNY ZA ÚČELEM VYBUDOVÁNÍ EXPOZICE ŠTOLY URANOVÝ DŮL BYTÍZ

INVESTOR:
Hornické muzeum Příbram, příspěvková organizace
nám. Hynka Kličky 293, 261 01 Příbram VI
IČ: 00360121

VLASTNÍK NEMOVITOSTI:
Středočeský kraj
Zborovská 11, 150 00 Praha 5
IČ: 70891095, DIČ: CZ70891095

GENERÁLNÍ ARCHITEKT:
Ing. arch. Michal Hloupý
Dr. E. Beneše 100, 257 91 Sedlec - Prčice
IČ: 027 96 759
tel: +420 776 871 522 , mail: hloupy.michal@gmail.com

STUPEŇ PD: DOKUMENTACE PRO PROVEDENÍ INTERIÉRU

DATUM VYDÁNÍ PD: ČERVEN 2025

REVIZE PD:
DATUM VYDÁNÍ REVIZE:

POLOHOPISNÝ SYSTÉM: S-JTKS
VÝŠKOPISNÝ SYSTÉM: ±0,00 = 1.NP strojovny

ČÍSLO PARÉ:

MÍSTO STAVBY: Šachta č. 11A Bytíz - strojovna
ULICE A Č.P./E.Č.: Bytíz

KATASTRÁLNÍ ÚZEMÍ: Bytíz
PARCELNÍ ČÍSLO: 60/58
STAVEBNÍ ÚŘAD: Příbram

HLAVNÍ ARCHITEKT PROJEKTU:
Ing. arch. Michal Hloupý
ČKA 05 250

AUTOR NÁVRHU: Ing. arch. Michal Hloupý
VYPRACOVAL: Ing. arch. Michal Hloupý

AUTORIZOVANÝ ARCHITEKT(A1) Ing. arch. Michal Hloupý ČKA 05 250 ČESKÁ REPUBLIKA

STAVEBNÍ OBJEKT: STAVEBNÍ PRÁCE
OZNAČENÍ STAVEBNÍHO OBJEKTU: SO.01

FORMÁT VÝKRESU: 6xA4
MĚŘÍTKO VÝKRESU: 1:50

NÁZEV VÝKRESU:
PŮDORYS 1.PP - BOURÁNÍ

ČÍSLO VÝKRESU: 01 - 01