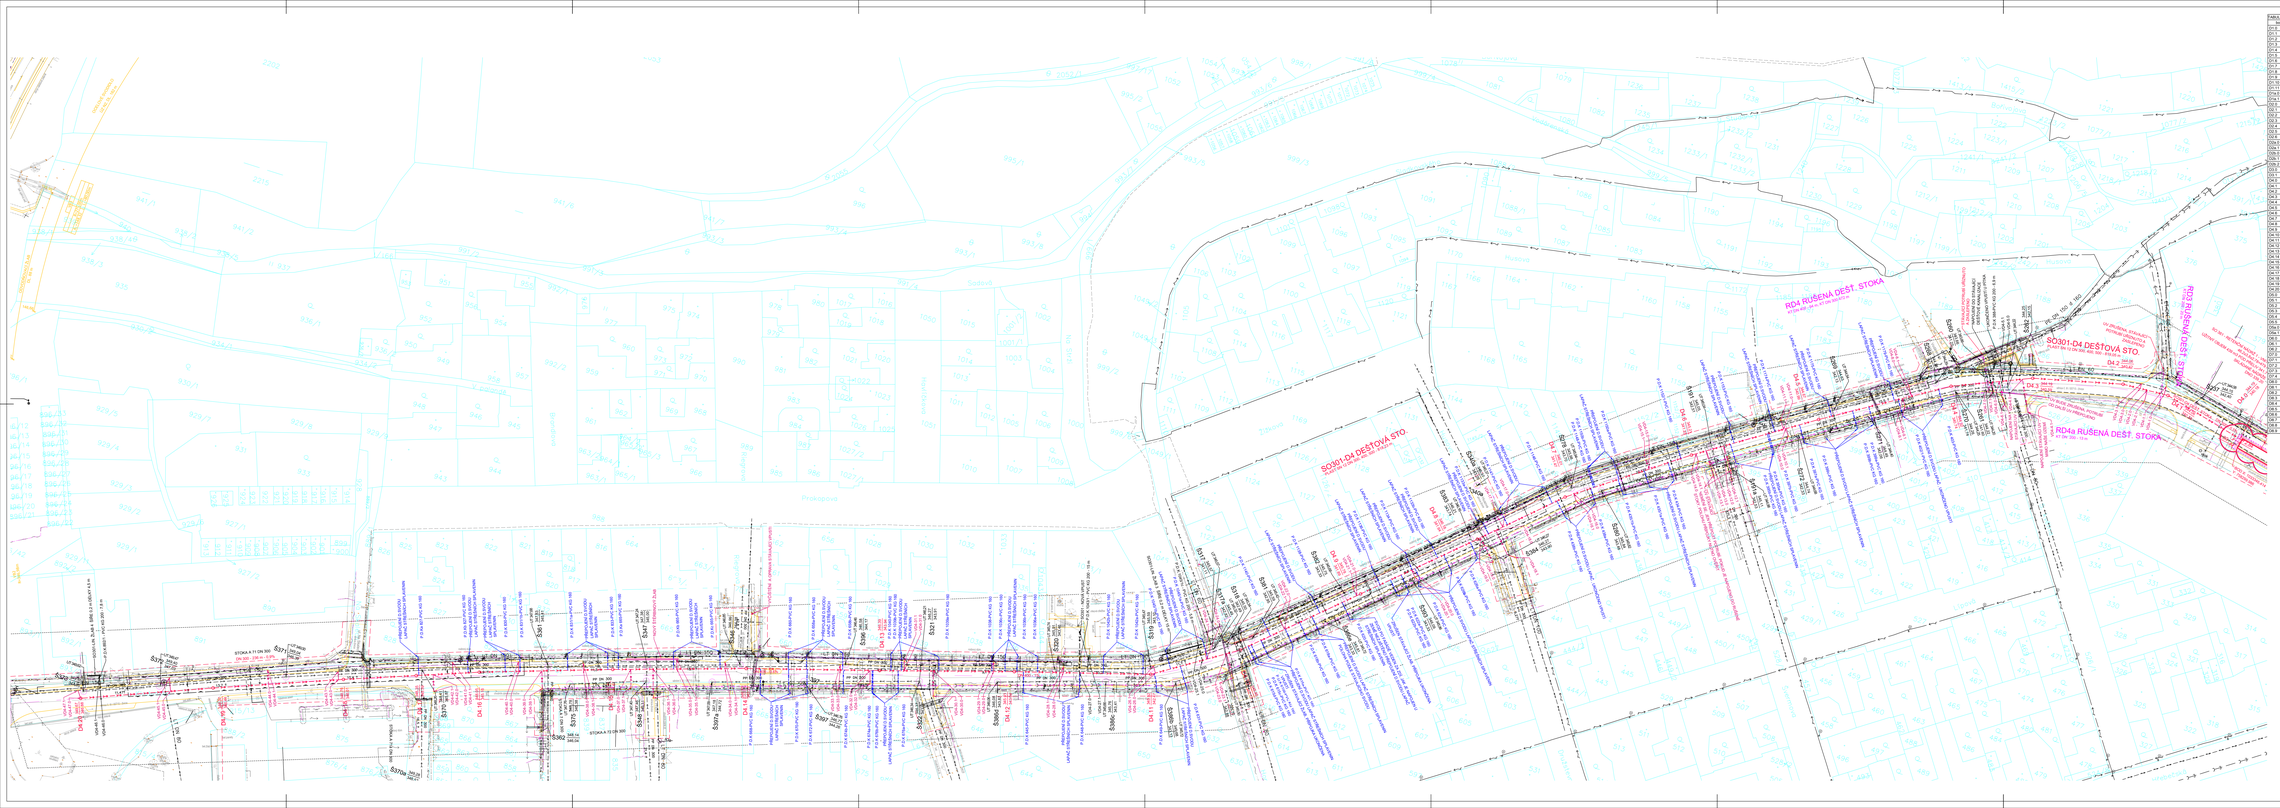
SO301-04 DEŠŤOVÁ STO.
RD4 RUŠENÁ DEŠŤ. STOKA
RD4a RUŠENÁ DEŠŤ. STOKA
D4.1
D4.2
D4.3
D4.4
D4.5
D4.6
D4.7
D4.8
D4.9
D4.10
D4.11
