
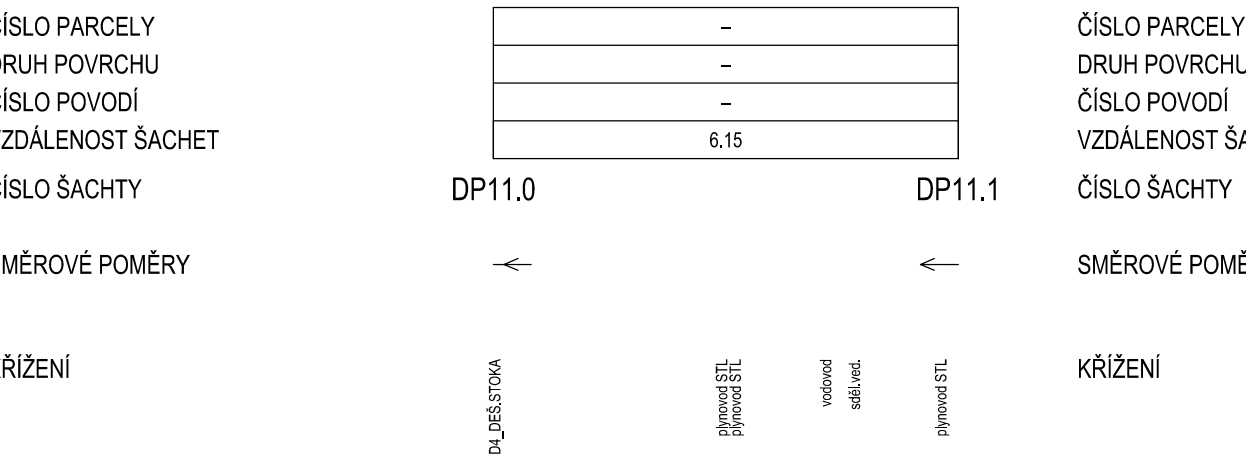




P.D.K 668

M 1 : 100/100

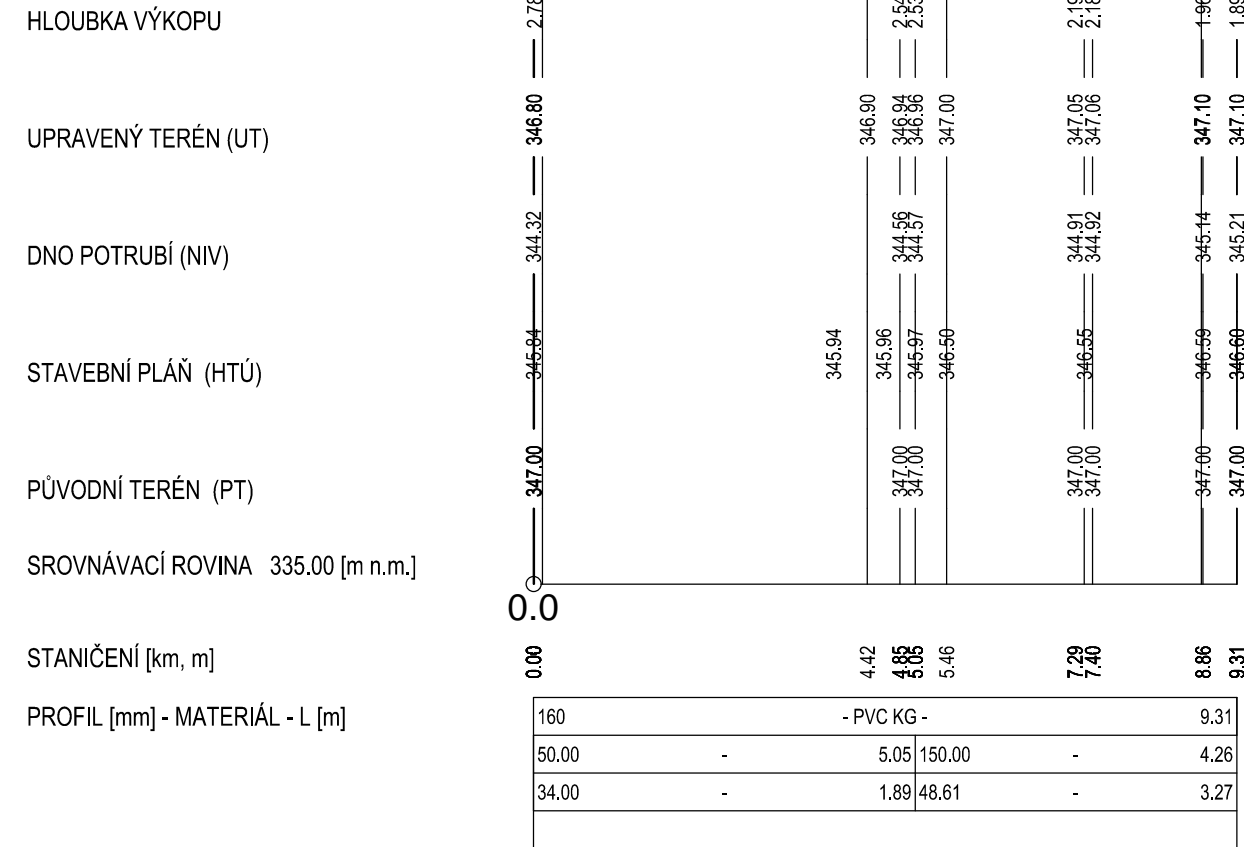



P.D.K 660

M 1 : 100/100

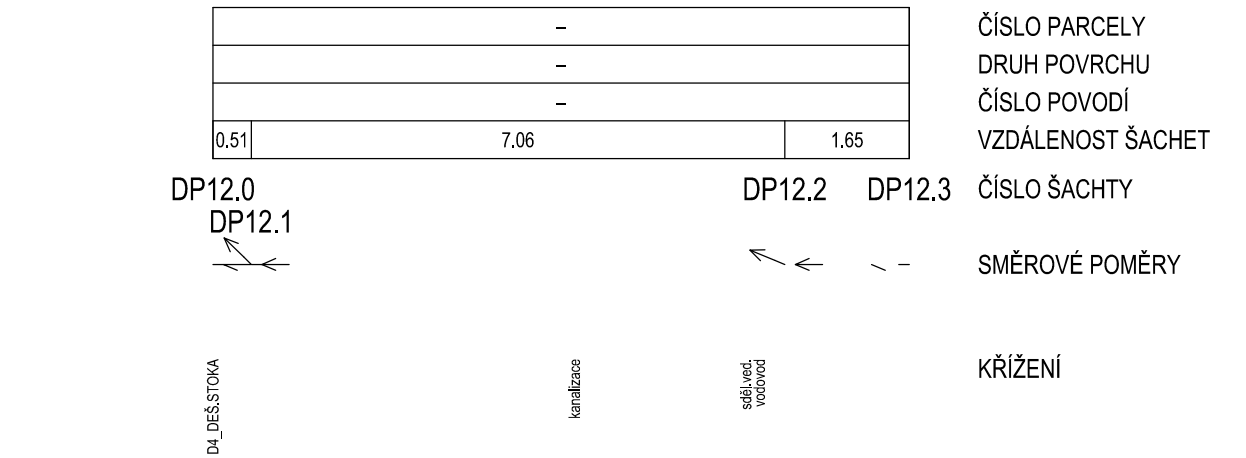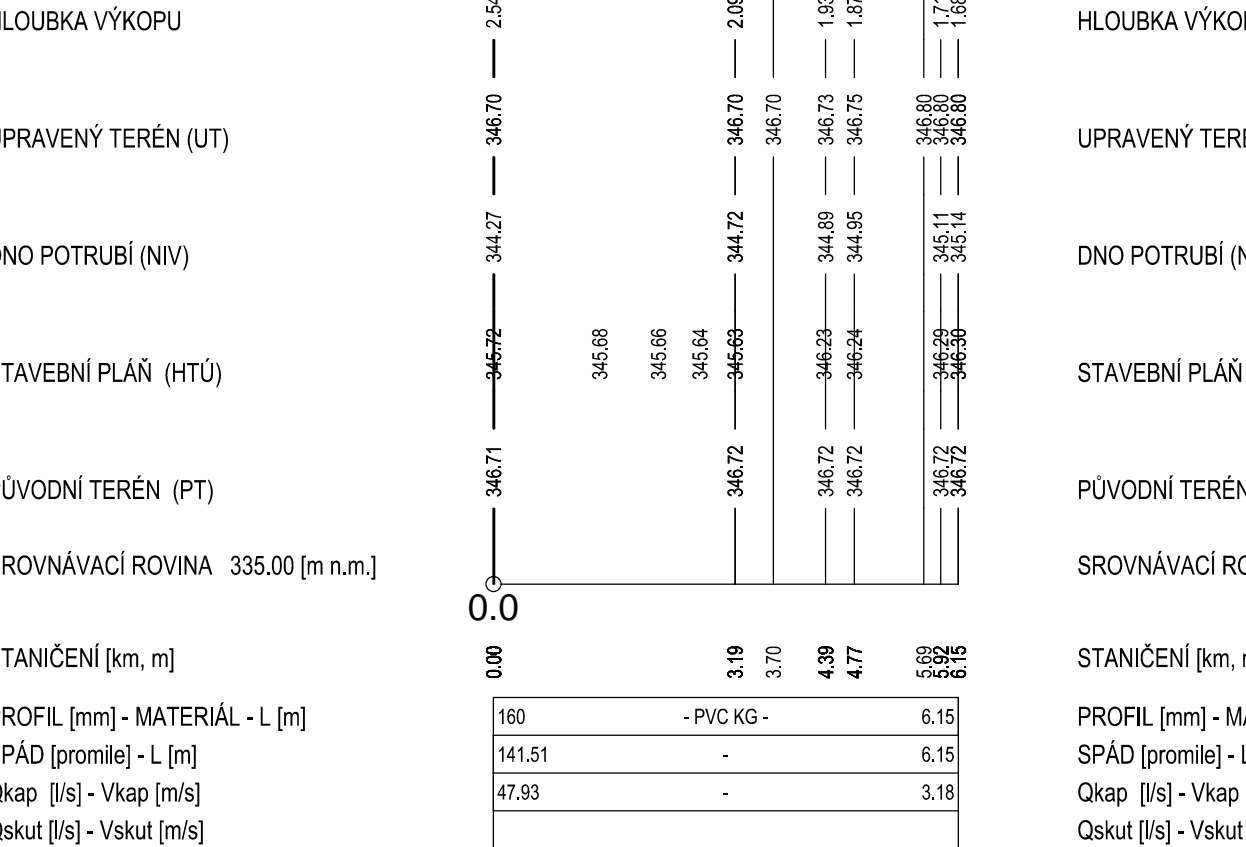



P.D.K 670

M 1 : 100/100

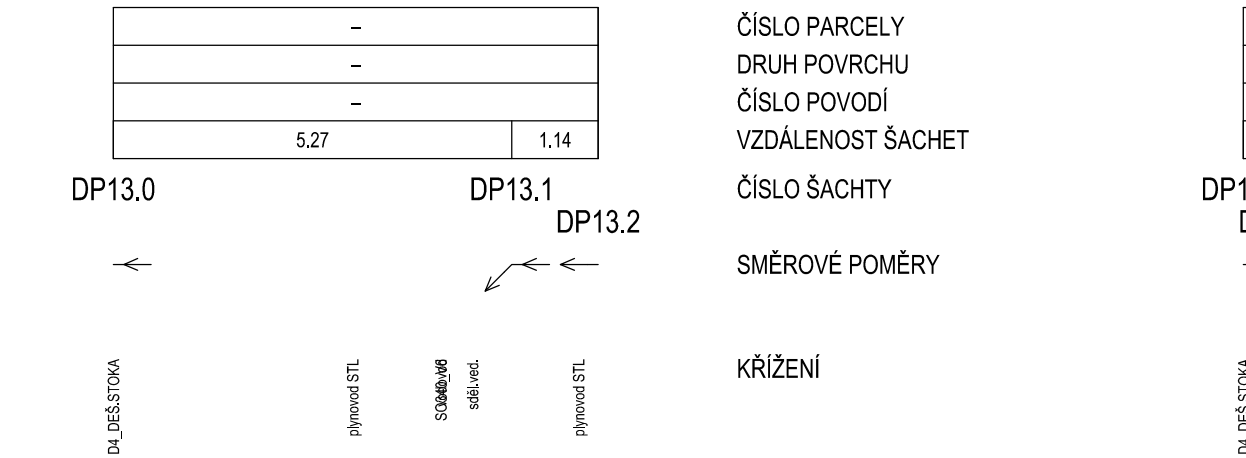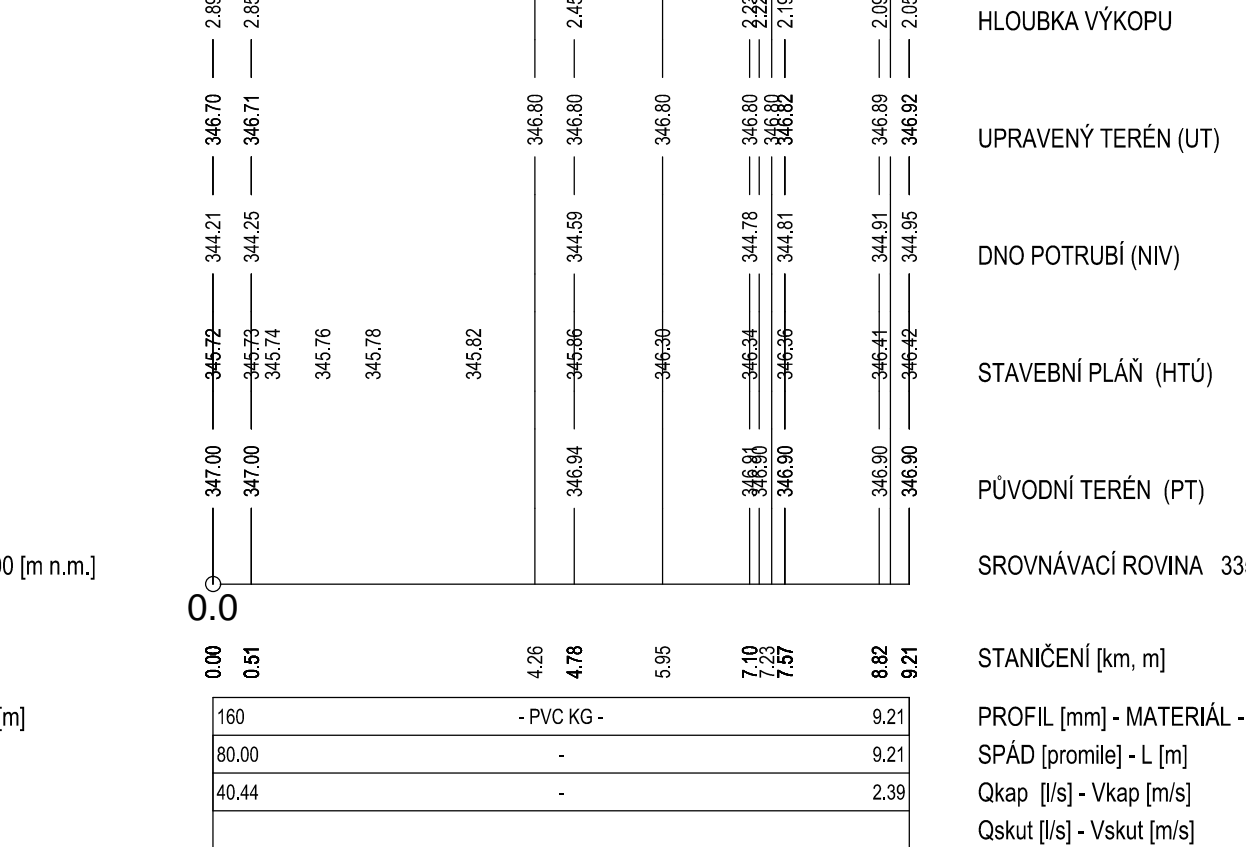



P.D.K 658a

M 1 : 100/100

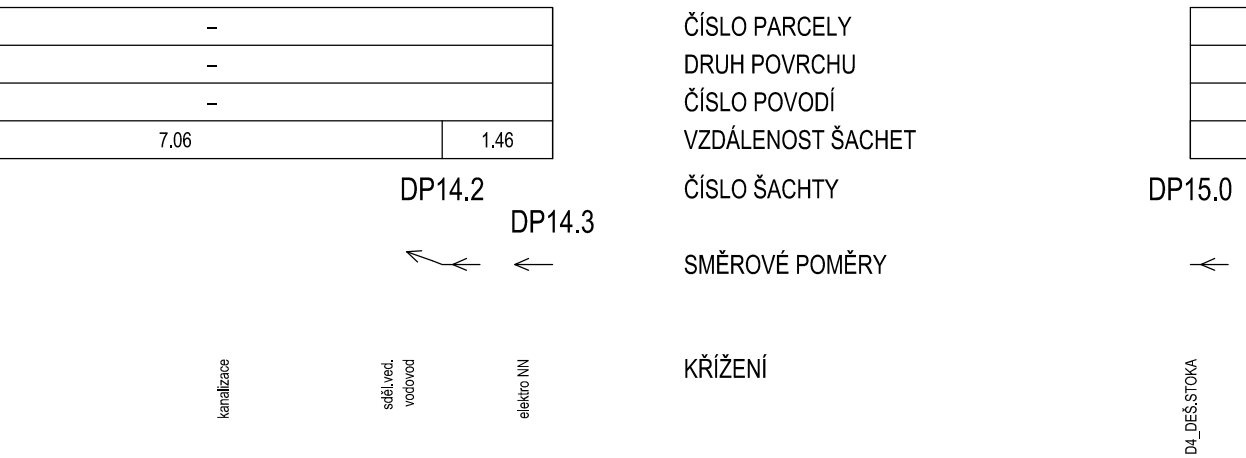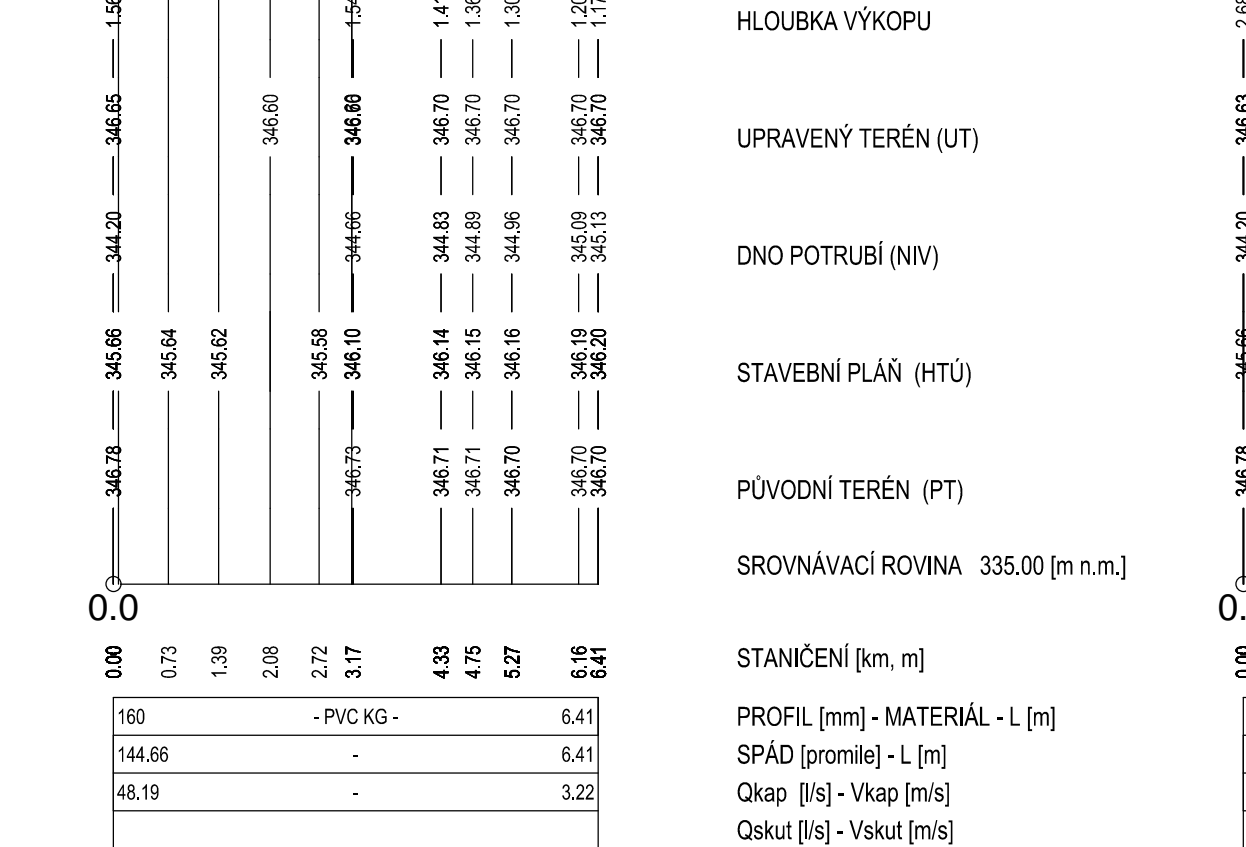



P.D.K 672

M 1 : 100/100

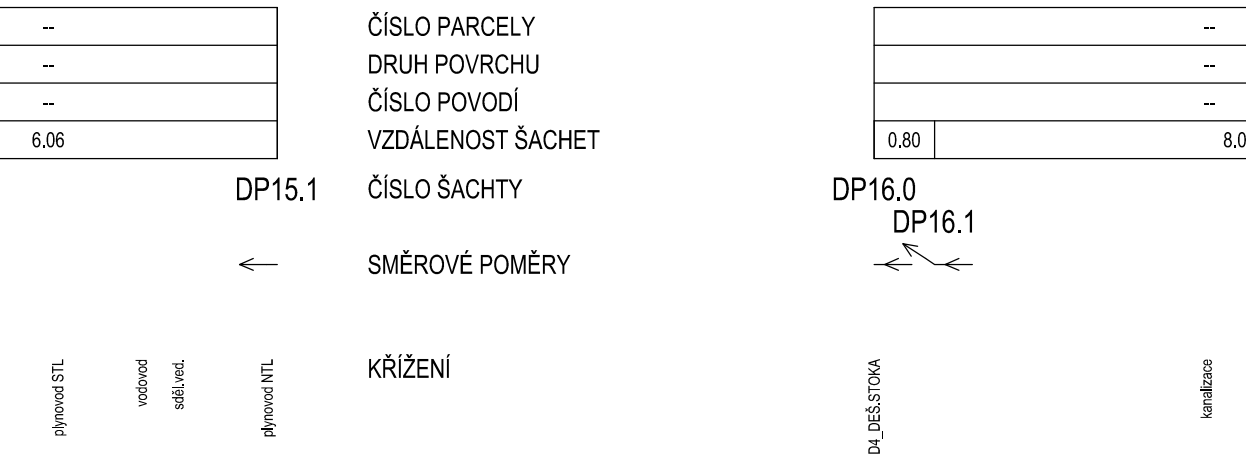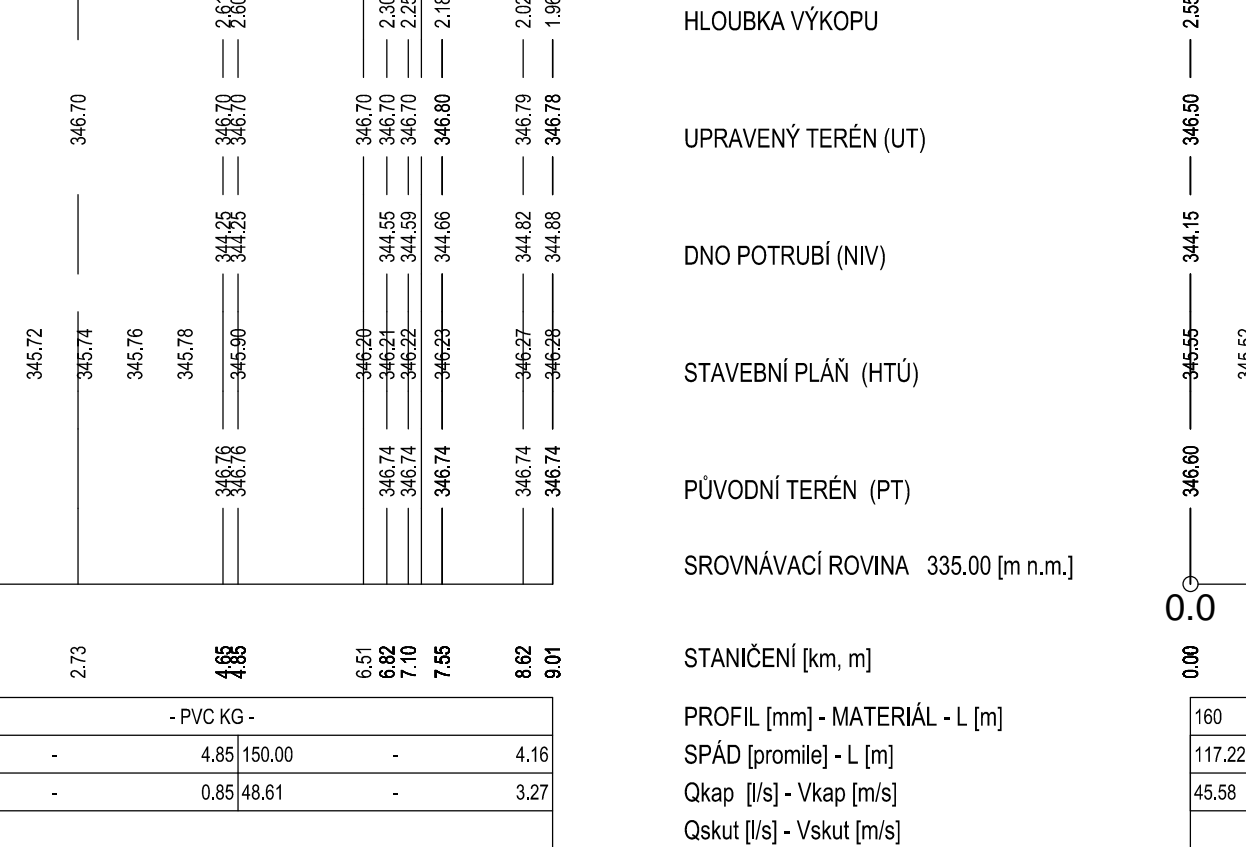



P.D.K 658b

M 1 : 100/100

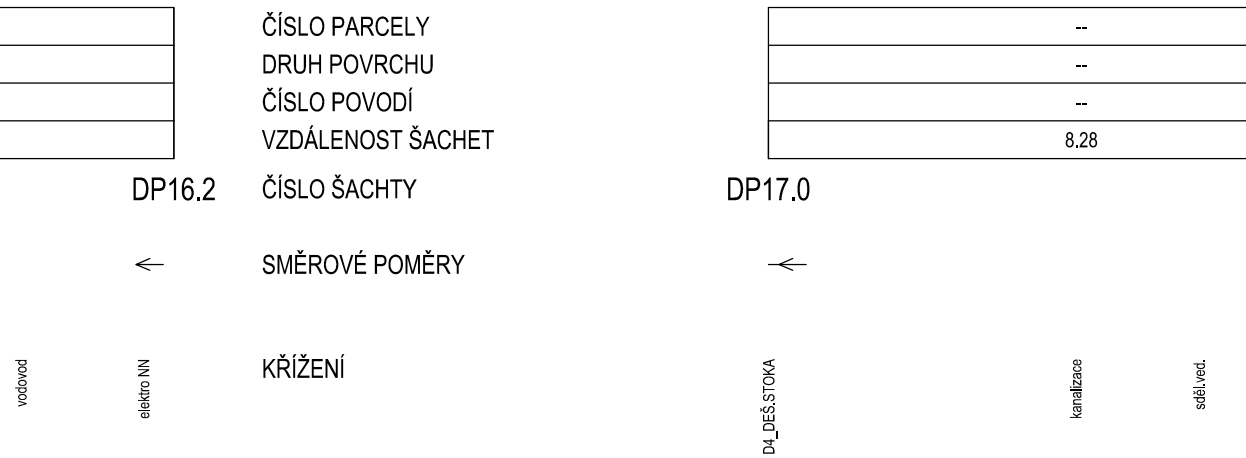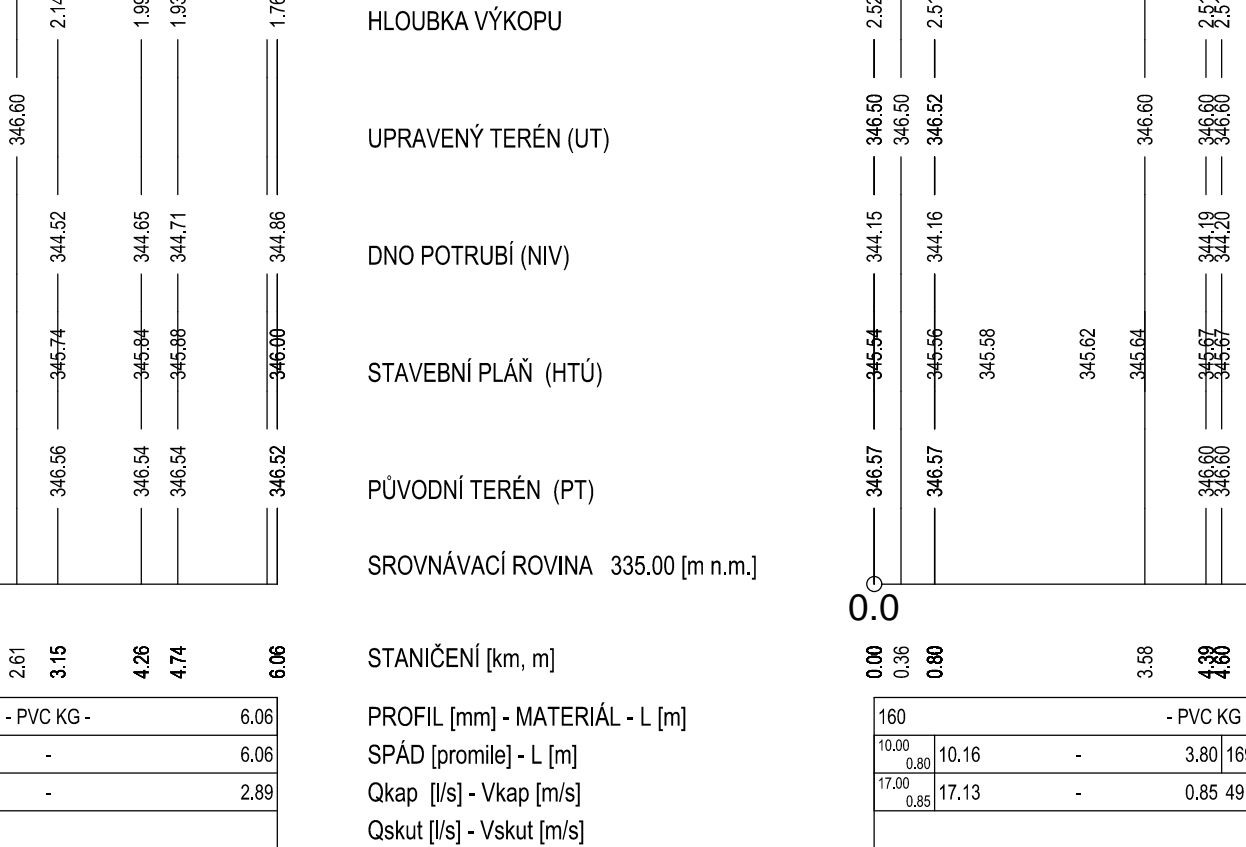



P.D.674b

M 1 : 100/100

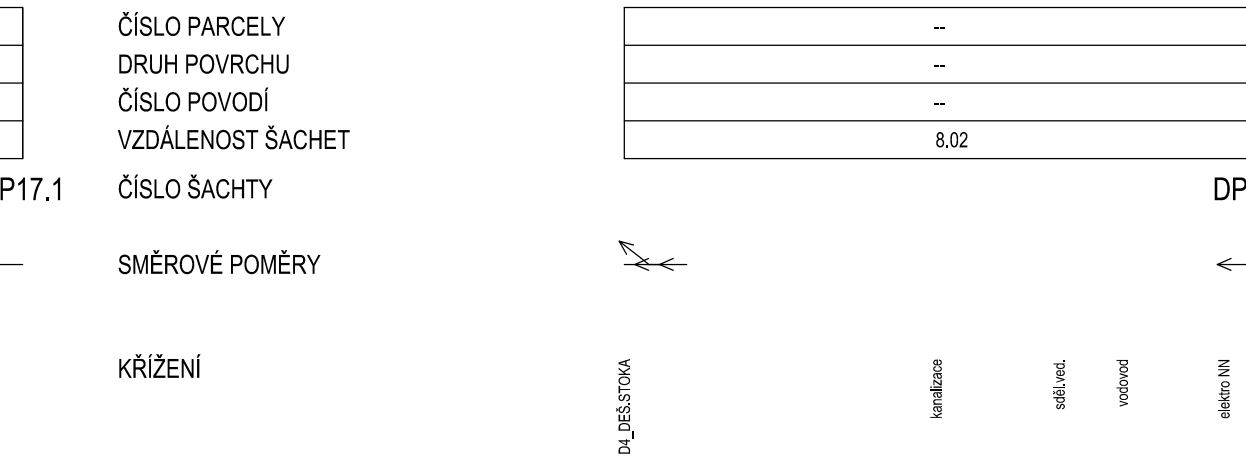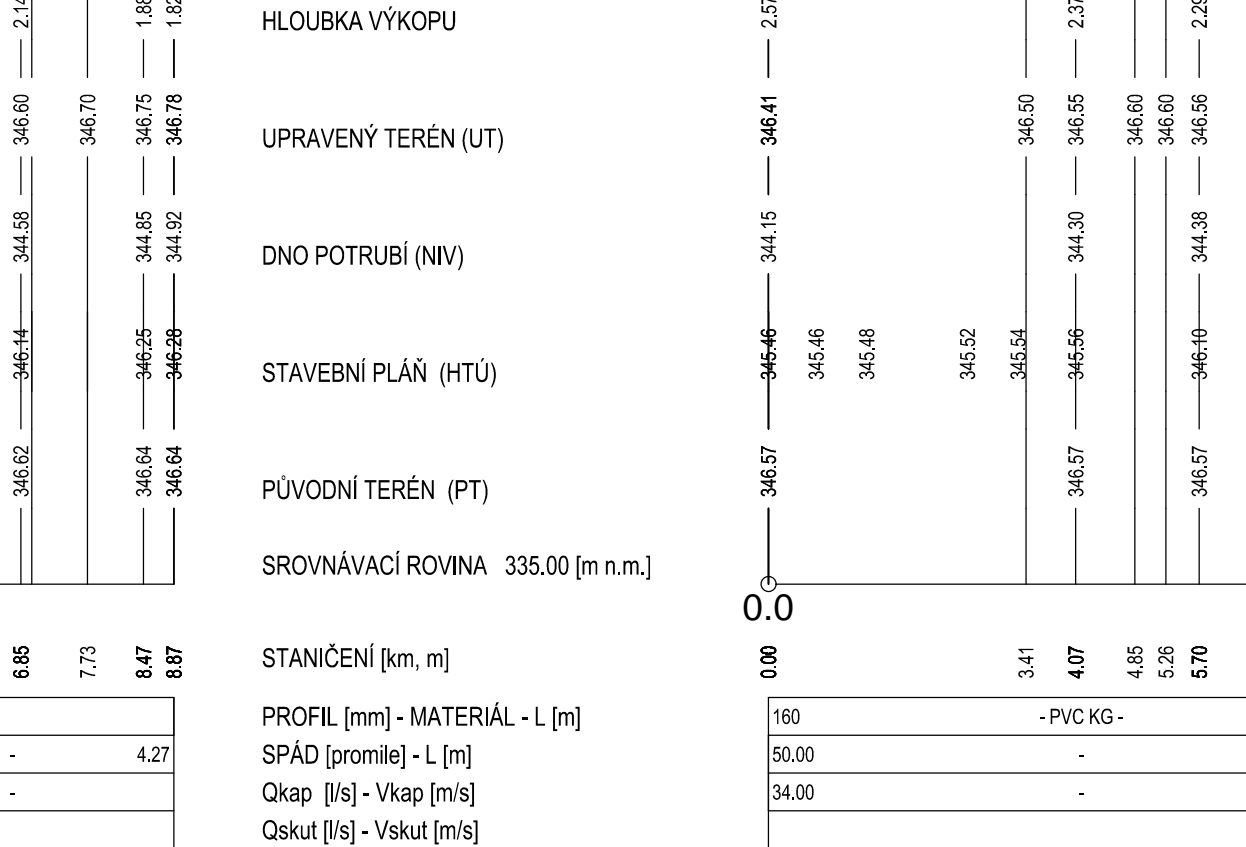

P.D.K 674a

M 1 : 100/100

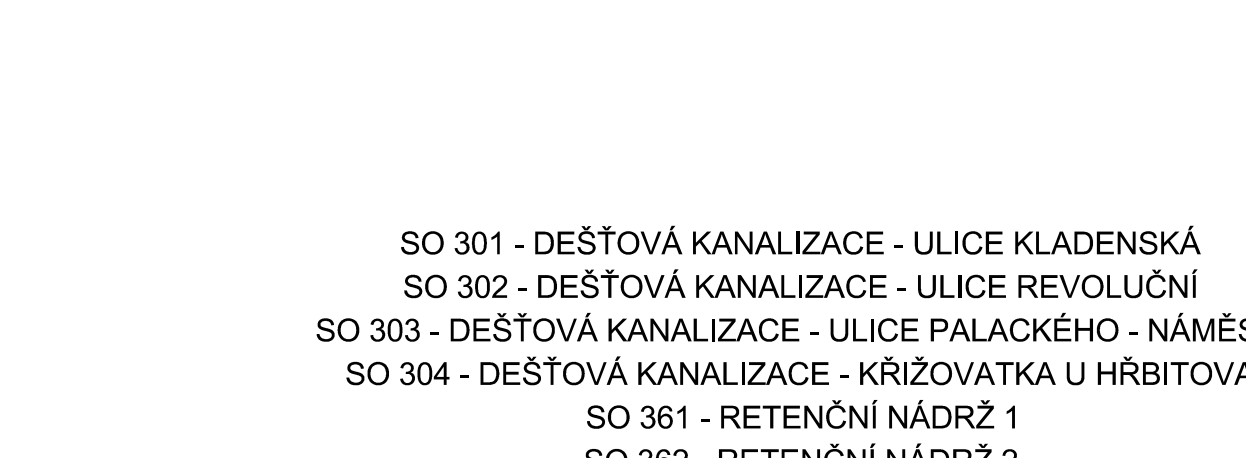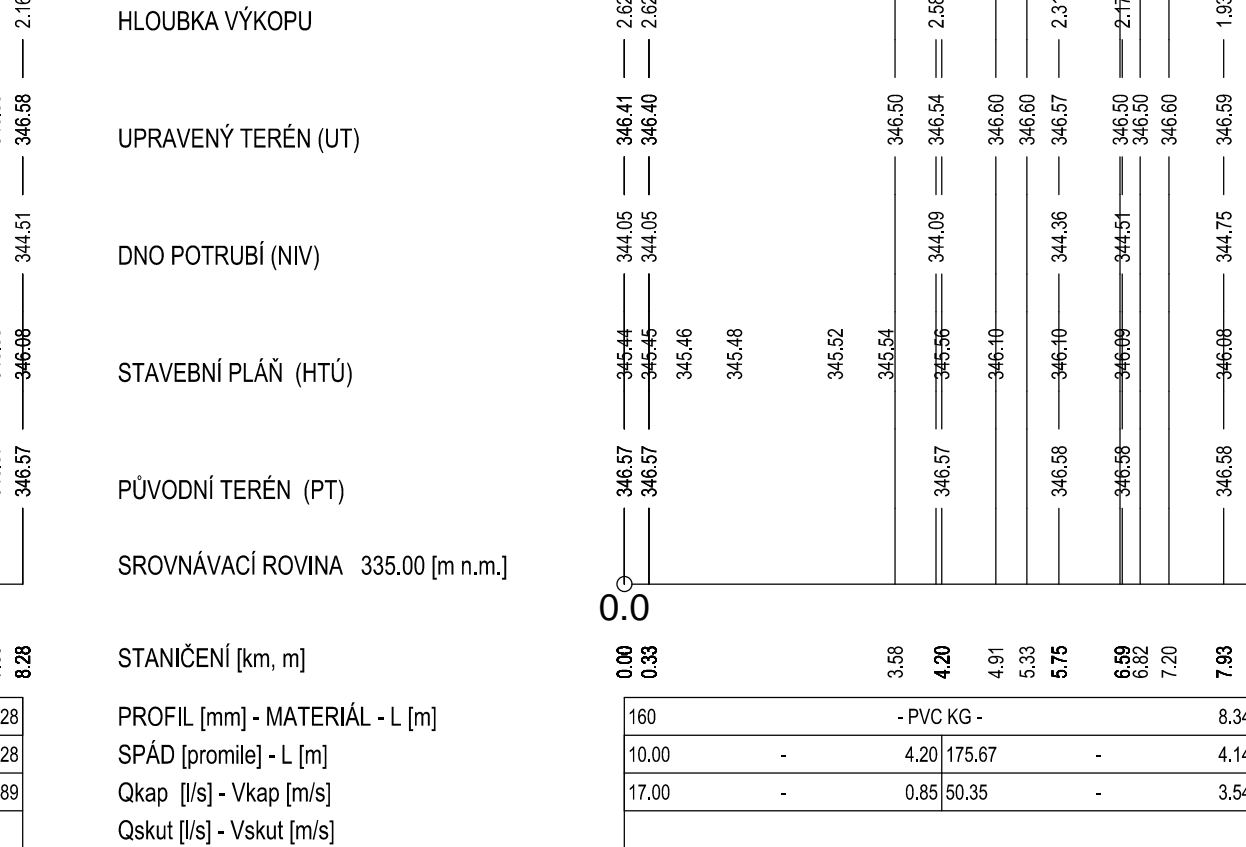

P.D.K 676b

M 1 : 100/100



SO 301 - DEŠŤOVÁ KANALIZACE - ULICE KLADENSKÁ
SO 302 - DEŠŤOVÁ KANALIZACE - ULICE REVOLUČNÍ
SO 303 - DEŠŤOVÁ KANALIZACE - ULICE PALACKÉHO - NÁMĚSTÍ
SO 304 - DEŠŤOVÁ KANALIZACE - KŘÍŽOVATKA U HRBITOVA
SO 361 - RETENČNÍ NÁDRŽ 1
SO 362 - RETENČNÍ NÁDRŽ 2

Č.	Datum	Popis	Vypracoval	Schválil
REVIZE				

Souřadnicový systém S-JTSK, Výškový systém Bpv

Objednatel:
KRAJSKÁ SPRÁVA A ÚDRŽBA SILNIC STŘEDOČESKÉHO KRAJE
ZBOROVSKÁ 81/11, 150 21 PRAHA 5 - SMÍCHOV

Zhotovitel:
Společnost BIM SAS45
Vedoucí technik
SAGASTA s.r.o.
Novodvorská 1010/14
142 00 Praha 4 Lhotka

Navrh/vypracoval:
Ing. Vladislav Chalupa

Zodpovědný projektant:
Ing. Jan Šetelík

Subdodavatel:
ŠETELÍK OLIVA s.r.o.
HEZLYN MAJUROVÉ 11
169 00 PRAHA 6

Zpracovatel:
4roads s.r.o.
Slunnič 541/37
162 00 Praha 6
IČ: 06327354

Technická kontrola:
Ing. Robert Oliva

Hlavní inženýr projektu:
Ing. Karel Fazekas, Ph.D.

Kraj: Středočeský
Katastrální území: Buštěhrad
Stavba: III/00715, III/00718, III/00719 Buštěhrad, průtah - PD

Čís. sm. obj.: S-3681/00066001/2020
Čís. akce: 20074
Datum: 02/2024
Formát: 8 x A4
Měřítko: 1 : 100/100
Stupeň: 1

Část: D.1.3.1 - VODOHOSPODÁŘSKÉ OBJEKTY
Objekt: SO 301, SO 302, SO 303, SO 304, SO 361, SO 362
Příloha: PODÉLNÉ PROFILY PŘÍP. KAN. - STOKA D4 ČÁST b

Číslo přílohy: D.1.3.1.14