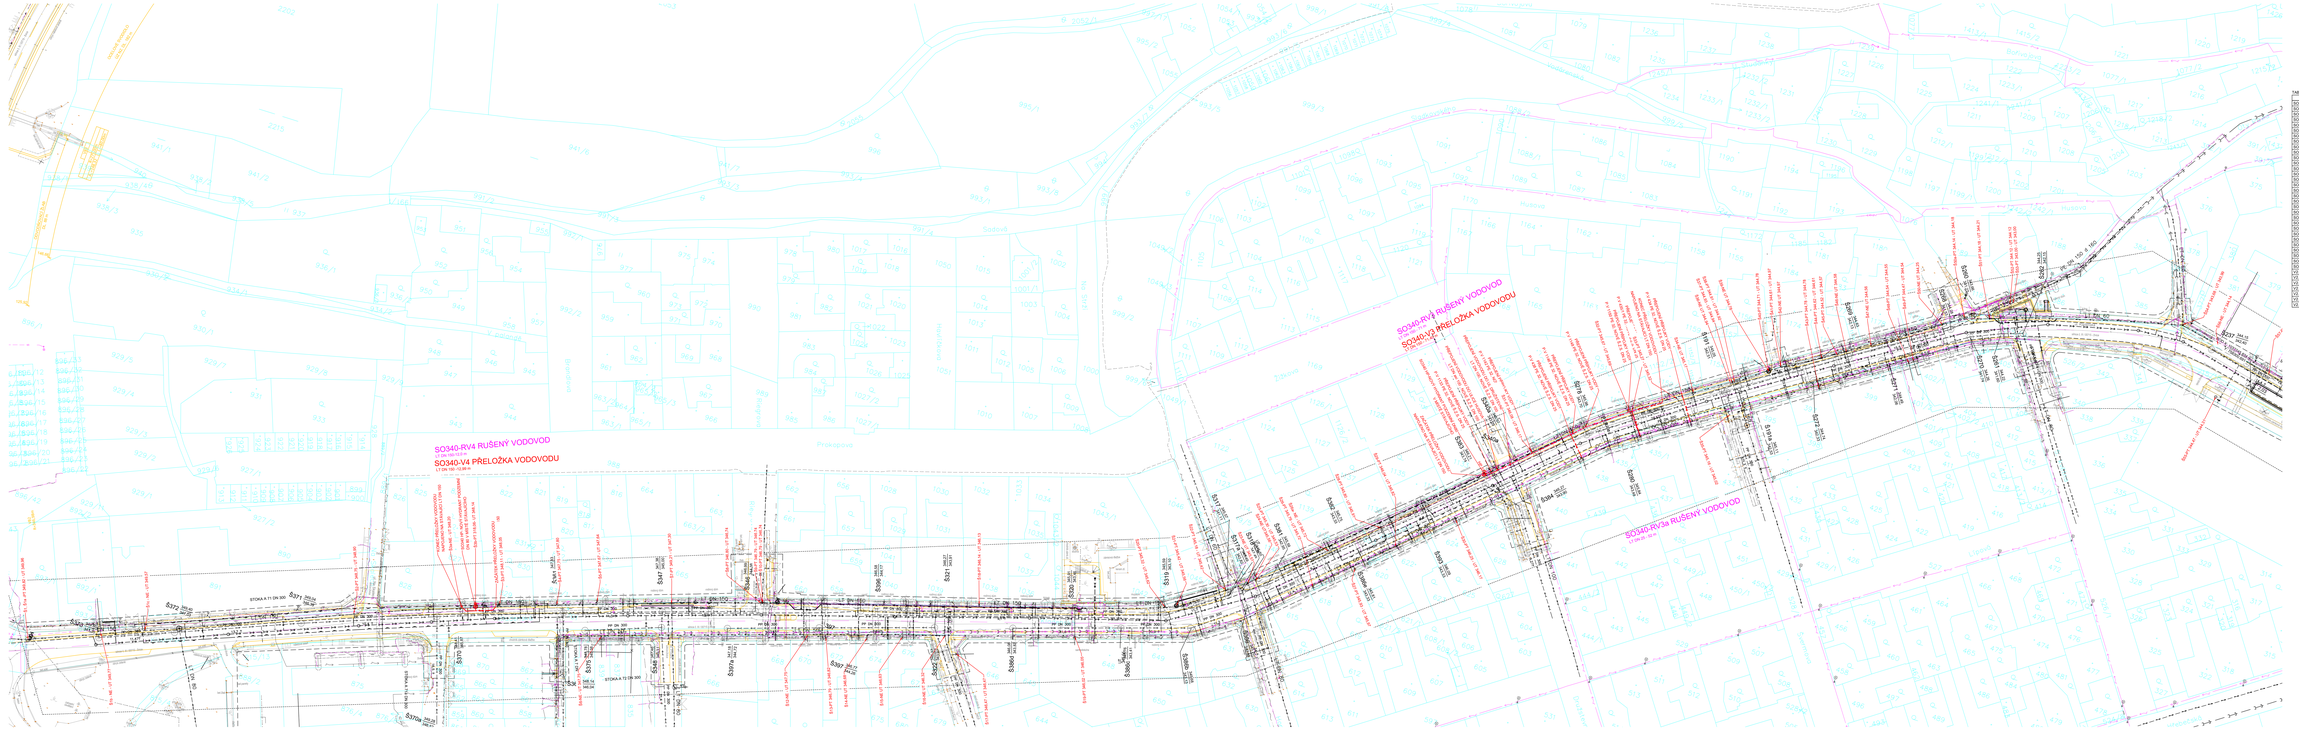
SO340-RV4 RUŠENÝ VODOVOD
17.04+ 562.10 m.n.
SO340-V4 PŘELOŽKA VODOVODU
17.04+ 562.10 m.n.
SO340-RV4 RUŠENÝ VODOVOD
17.04+ 562.10 m.n.
SO340-V3 PŘELOŽKA VODOVODU
17.04+ 562.10 m.n.
SO340-RV3a RUŠENÝ VODOVOD
17.04+ 562.10 m.n.
STOKA A 11 DN 300
STOKA A 11 DN 300
STOKA A 11 DN 300