

P4

REVIZE	PARÉ ČÍSLO	AUTORIZOVÁNO
		Ing. arch. David Belko
		autorizovaný architekt, ČKA 3666

DOMOV SEDLČANY  
REVITALIZACE PLÁŠŤŮ BUDOV A TECH. VYBAVENÍ  
U KULTURNÍHO DOMU 746, 264 01 SEDLČANY

architektonické studie, návrhy interiérů  
projektová dokumentace pozemních staveb  
zaměření a pasportizace stávajících staveb  
průkazy penb, energetické poradenství

s.r.o.  
**arde**  
architektura design


STAVEBNĚ ARCHITEKTONICKÁ ČÁST



U Děkanky 1645/6, 140 00 Praha 4  
web: [www.belko.cz](http://www.belko.cz) tel. 775 660 215


HLAVNÍ INŽENÝR PROJEKTU	Ing. arch. David Belko	INVESTOR	Domov Sedlčany
ARCHITEKTONICKÉ ŘEŠENÍ	Ing. arch. David Belko	DATUM	12/2023
ODPOVĚDNÝ PROJEKTANT ČÁSTI	Ing. arch. David Belko	ČÍSLO ZAKÁZKY	2303
VYPRACOVAL	Ing. arch. David Belko	STUPEŇ DOKUMENTACE	DPS



DETAILY

ČÍSLO  
D4.1.14.

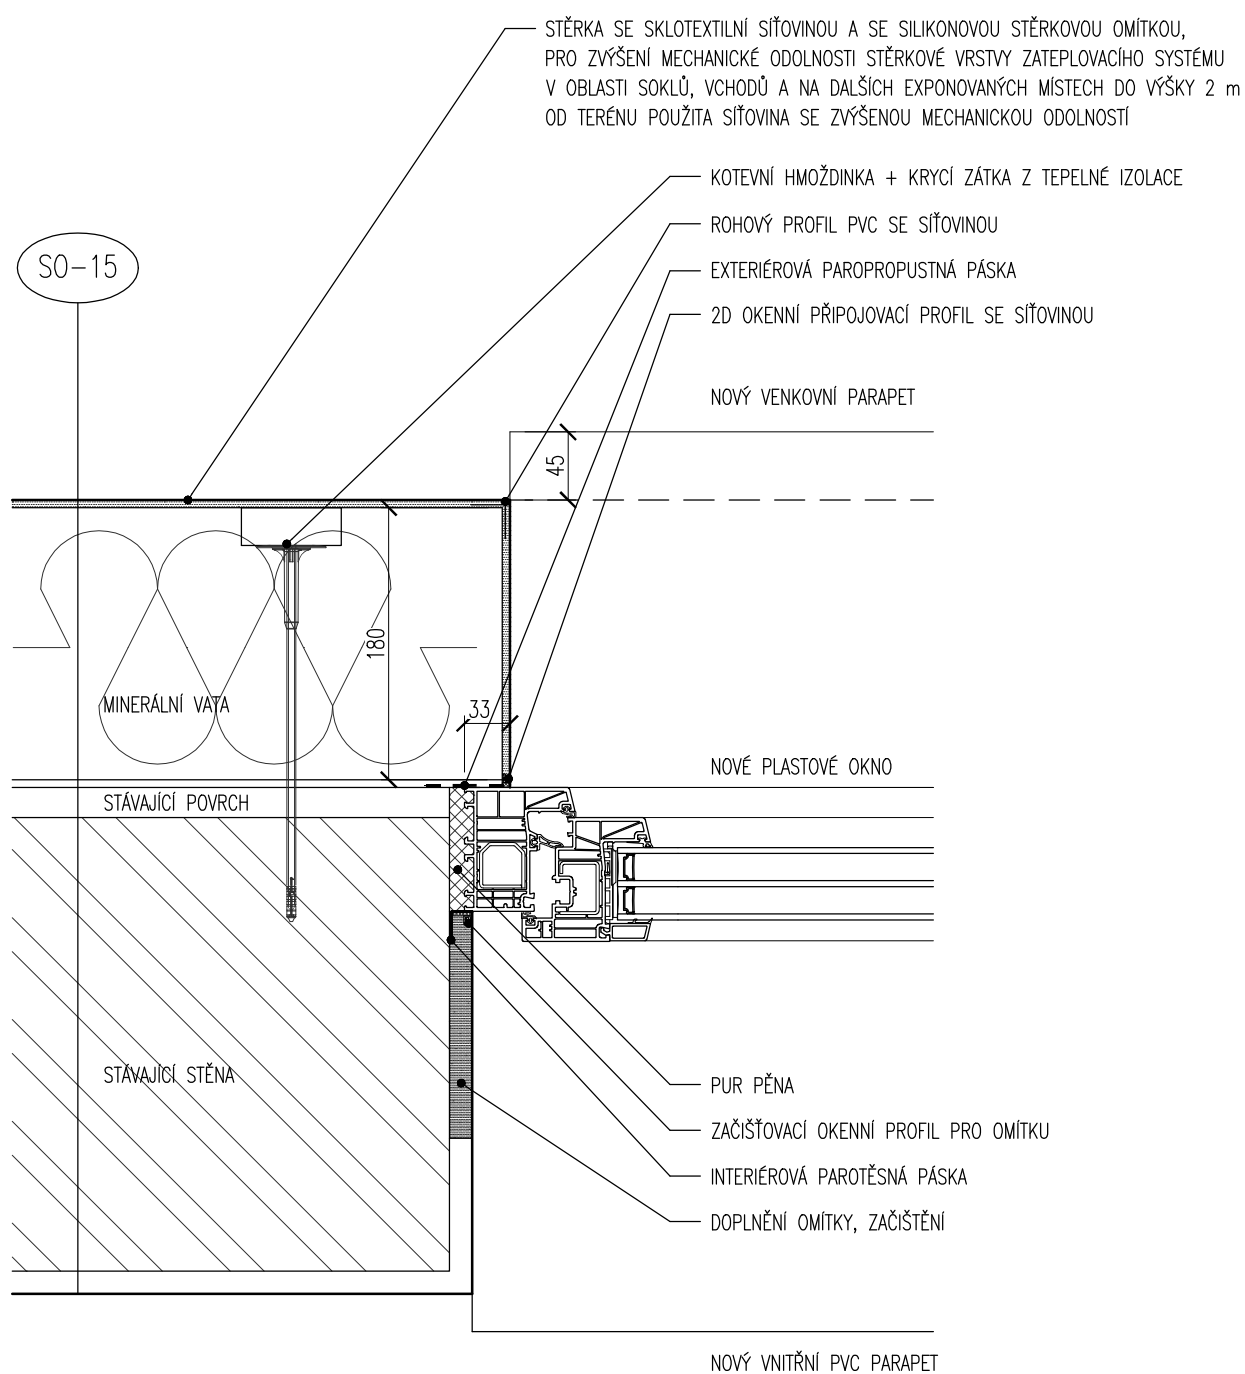


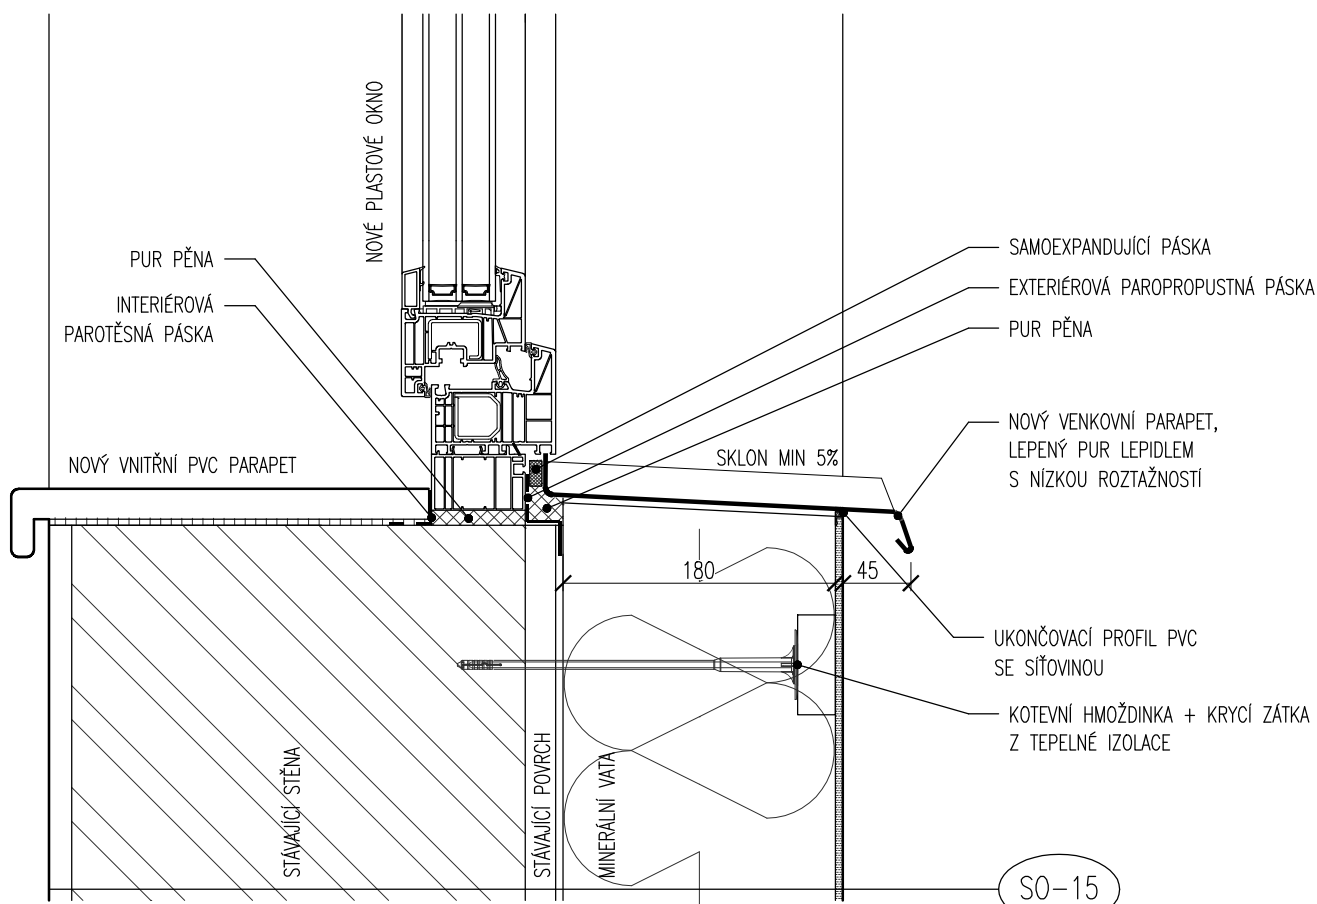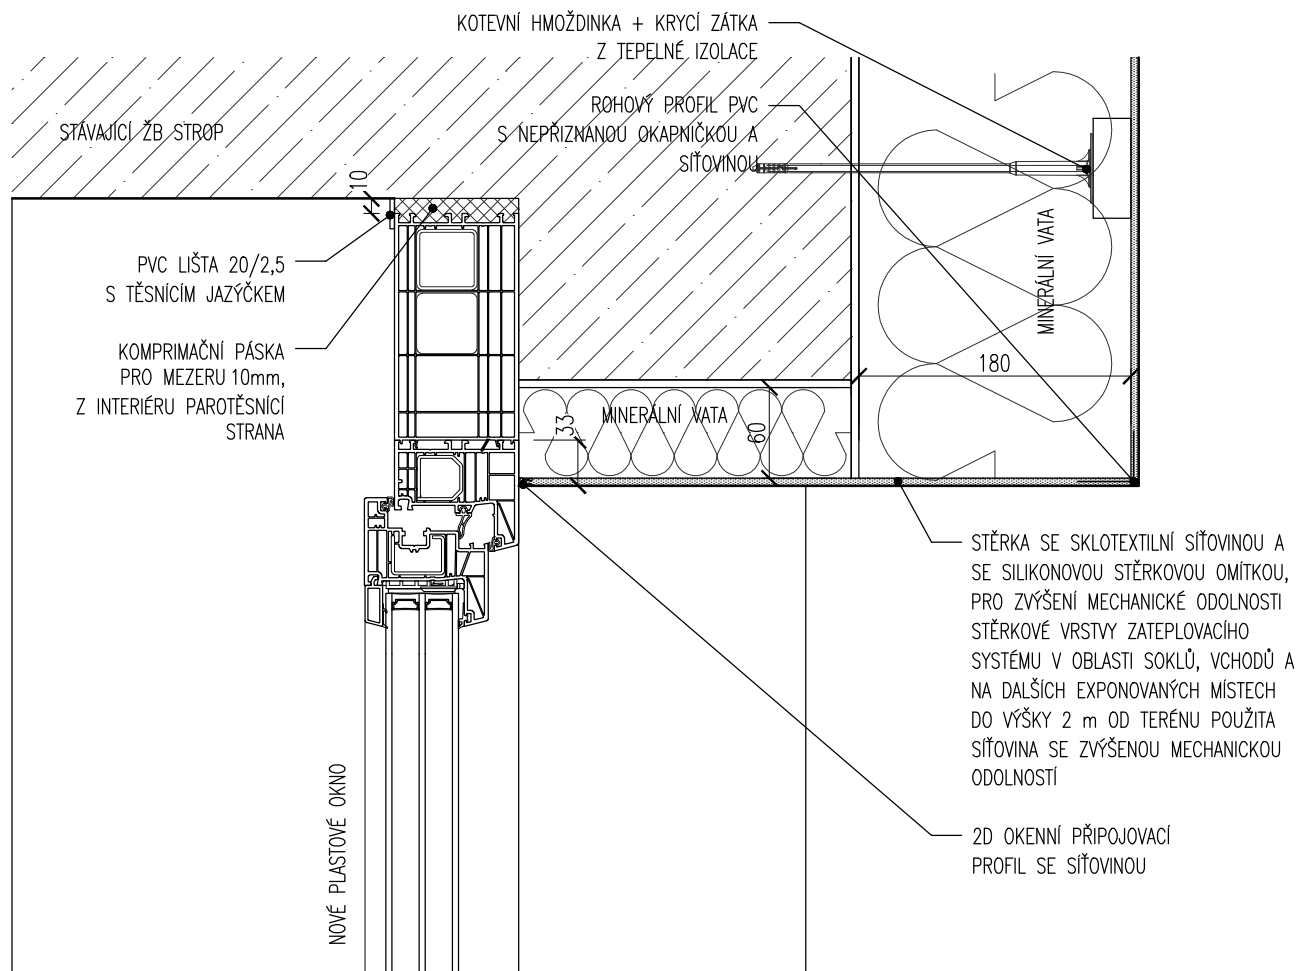

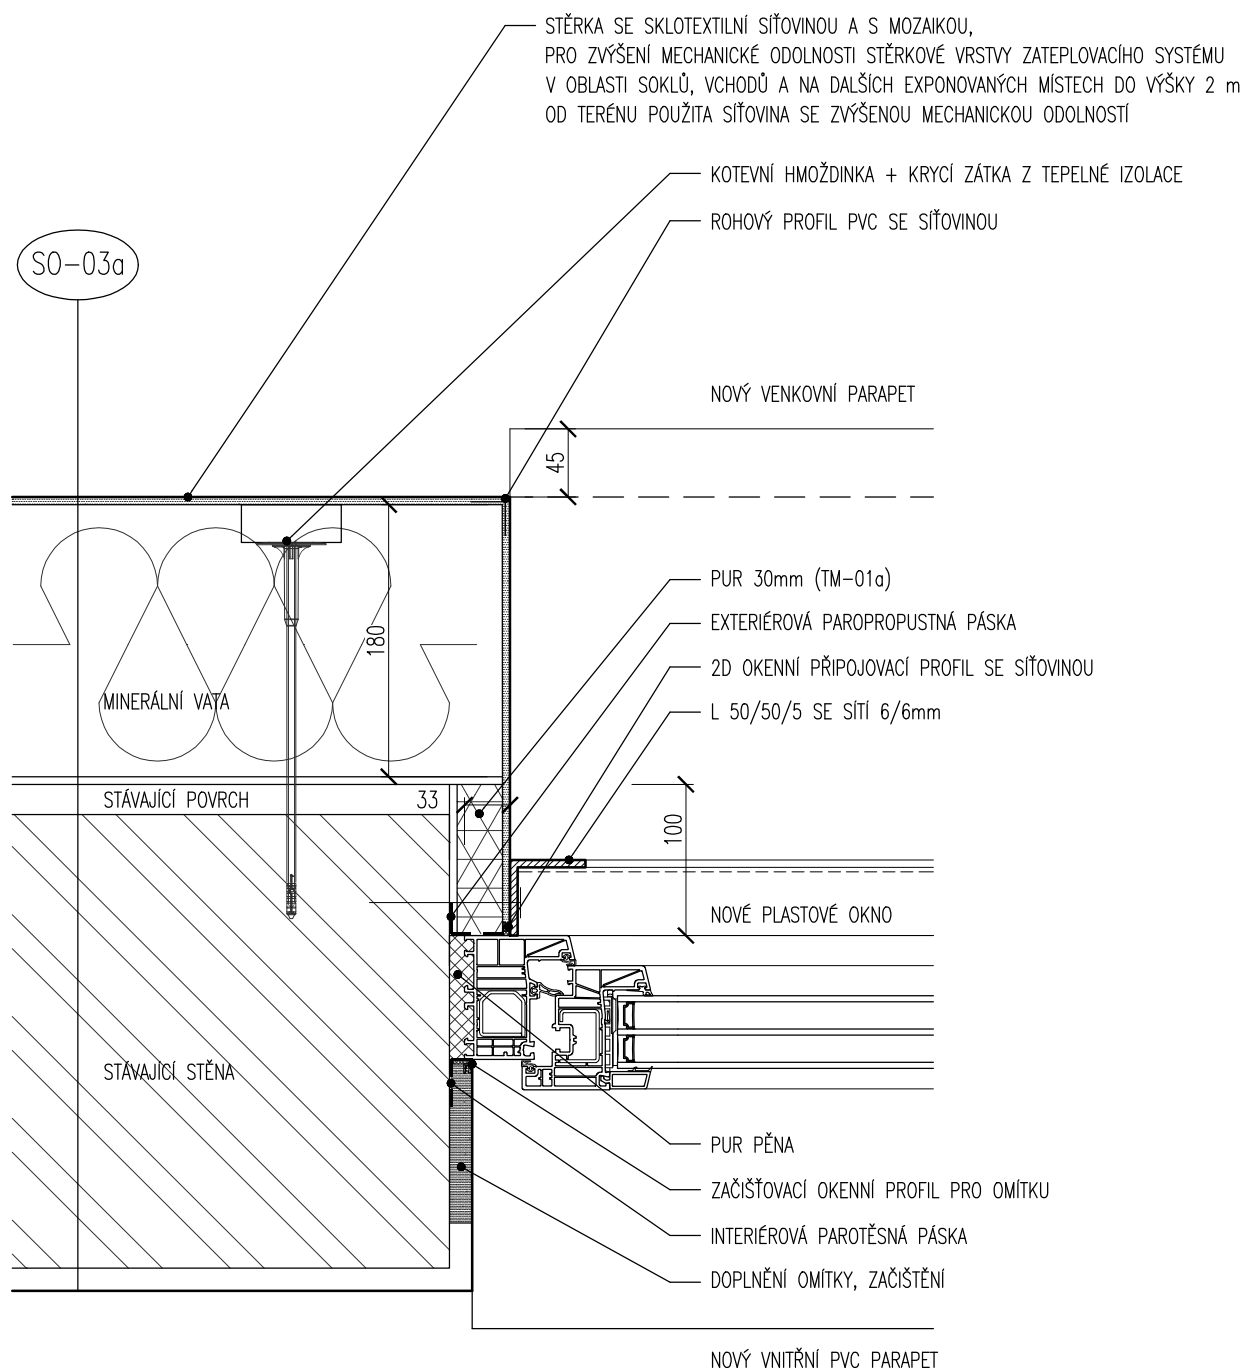


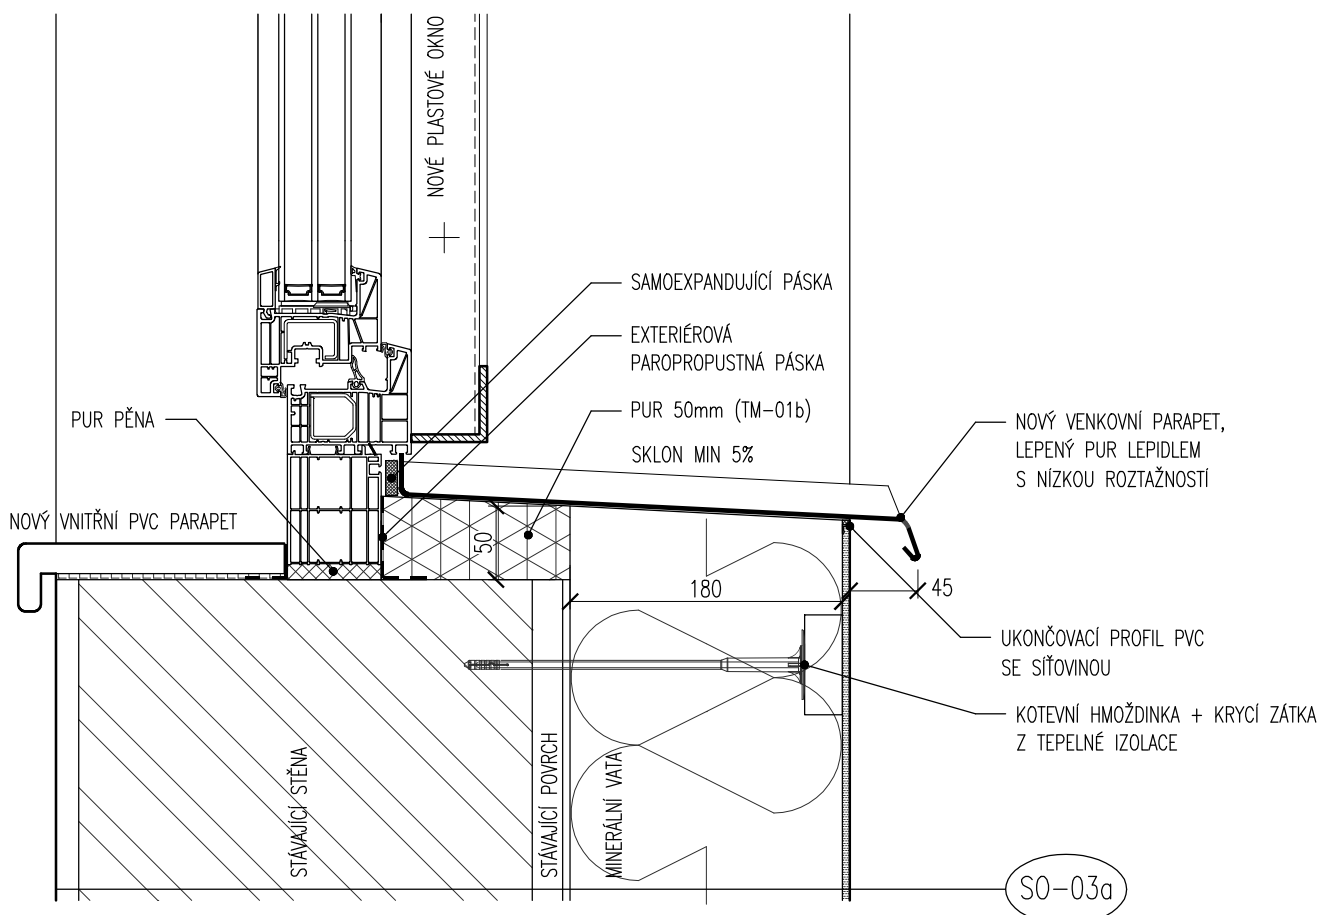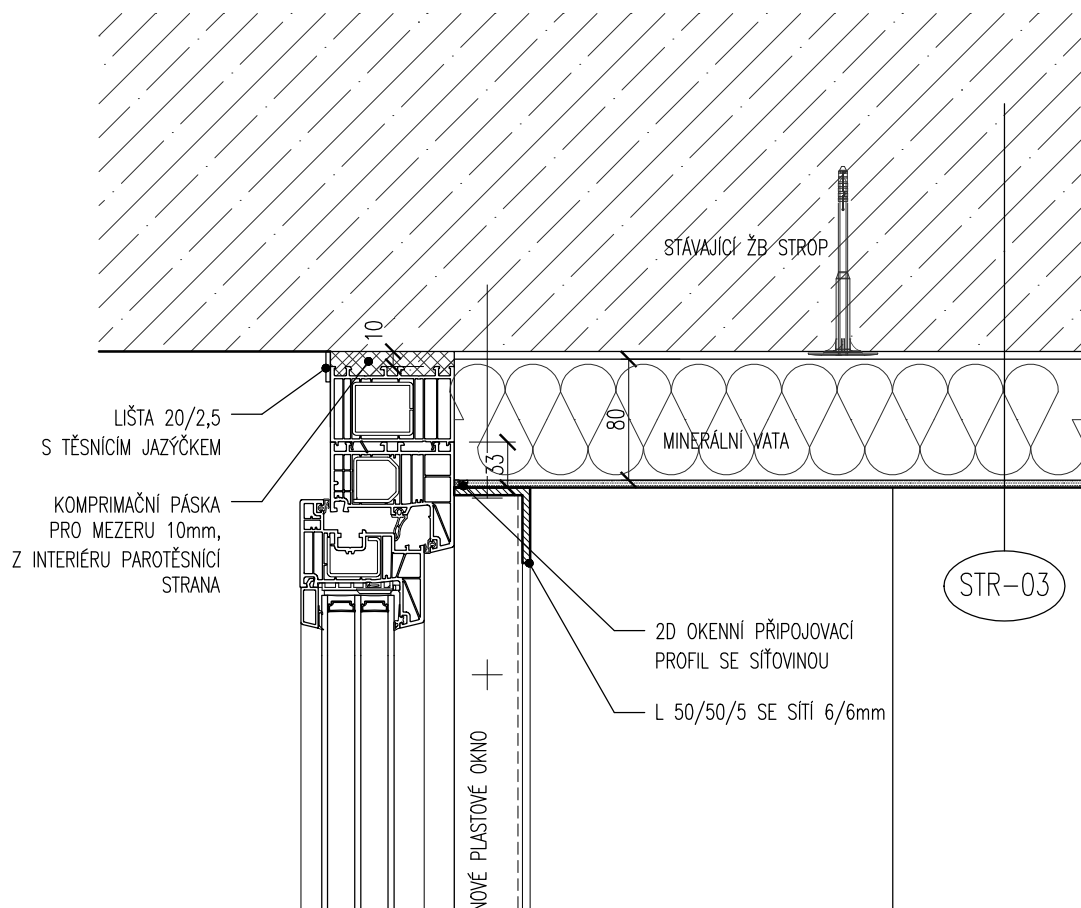


D21b NADPRAŽÍ A PARAPET OKNA 1PP  
M - 1:5

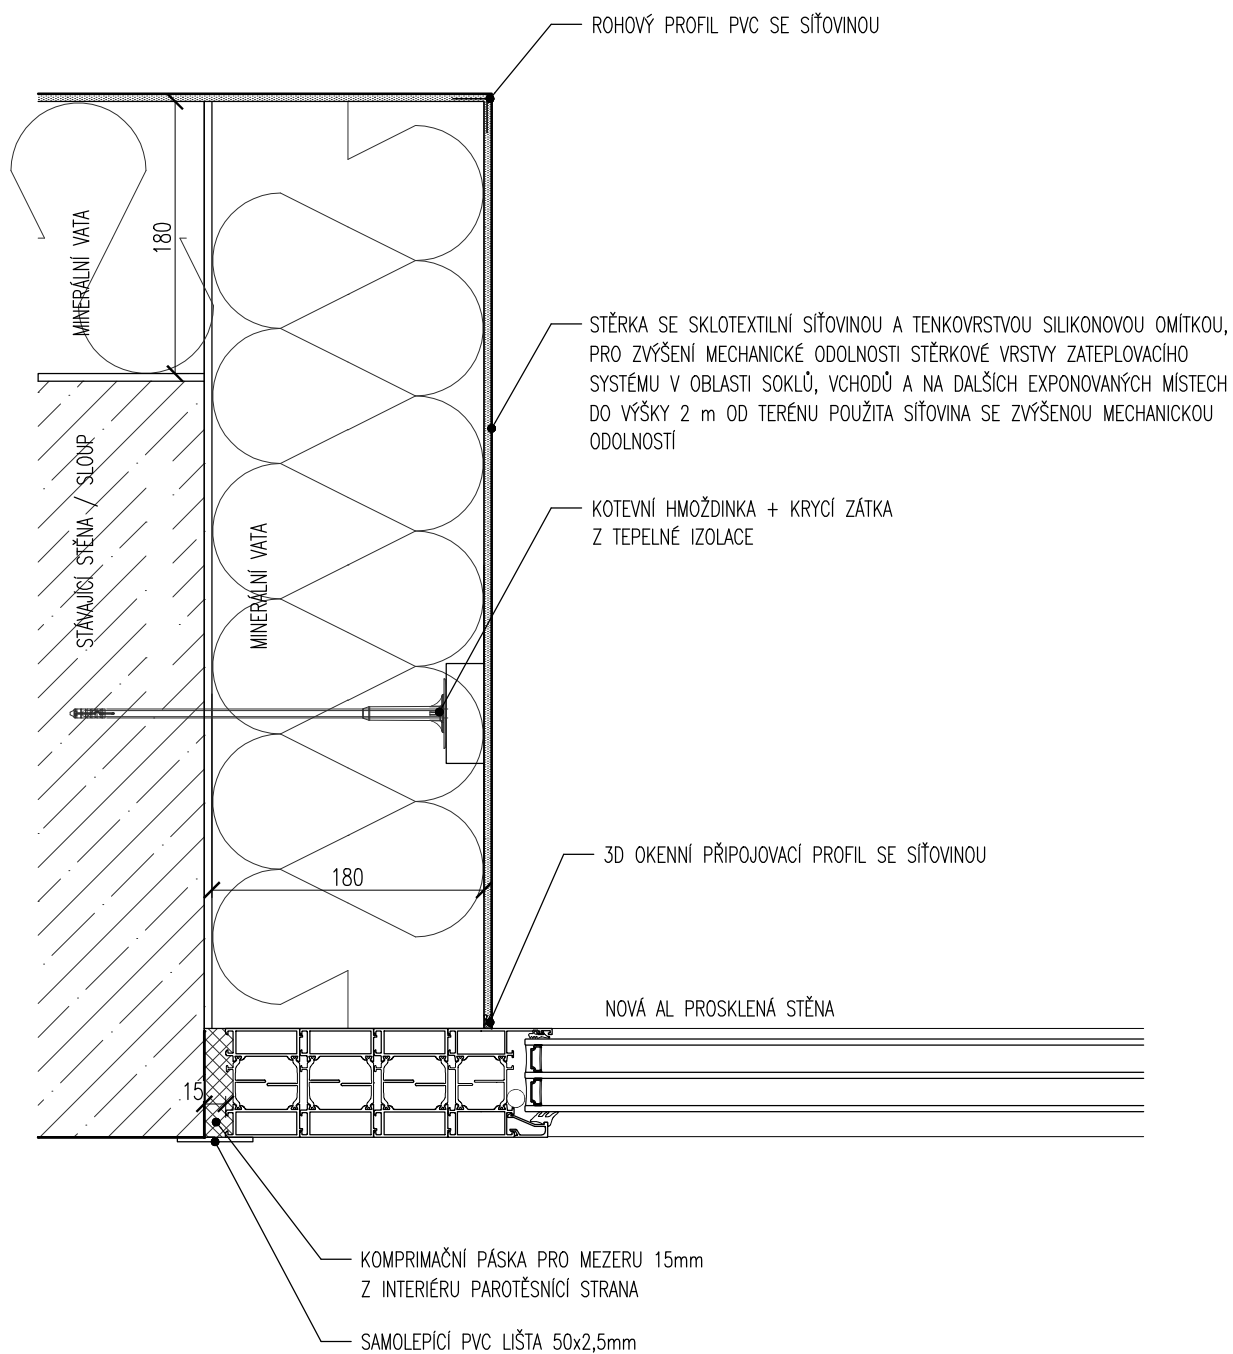

D22a OSTĚNÍ STĚNY LODŽIE  
M - 1:5

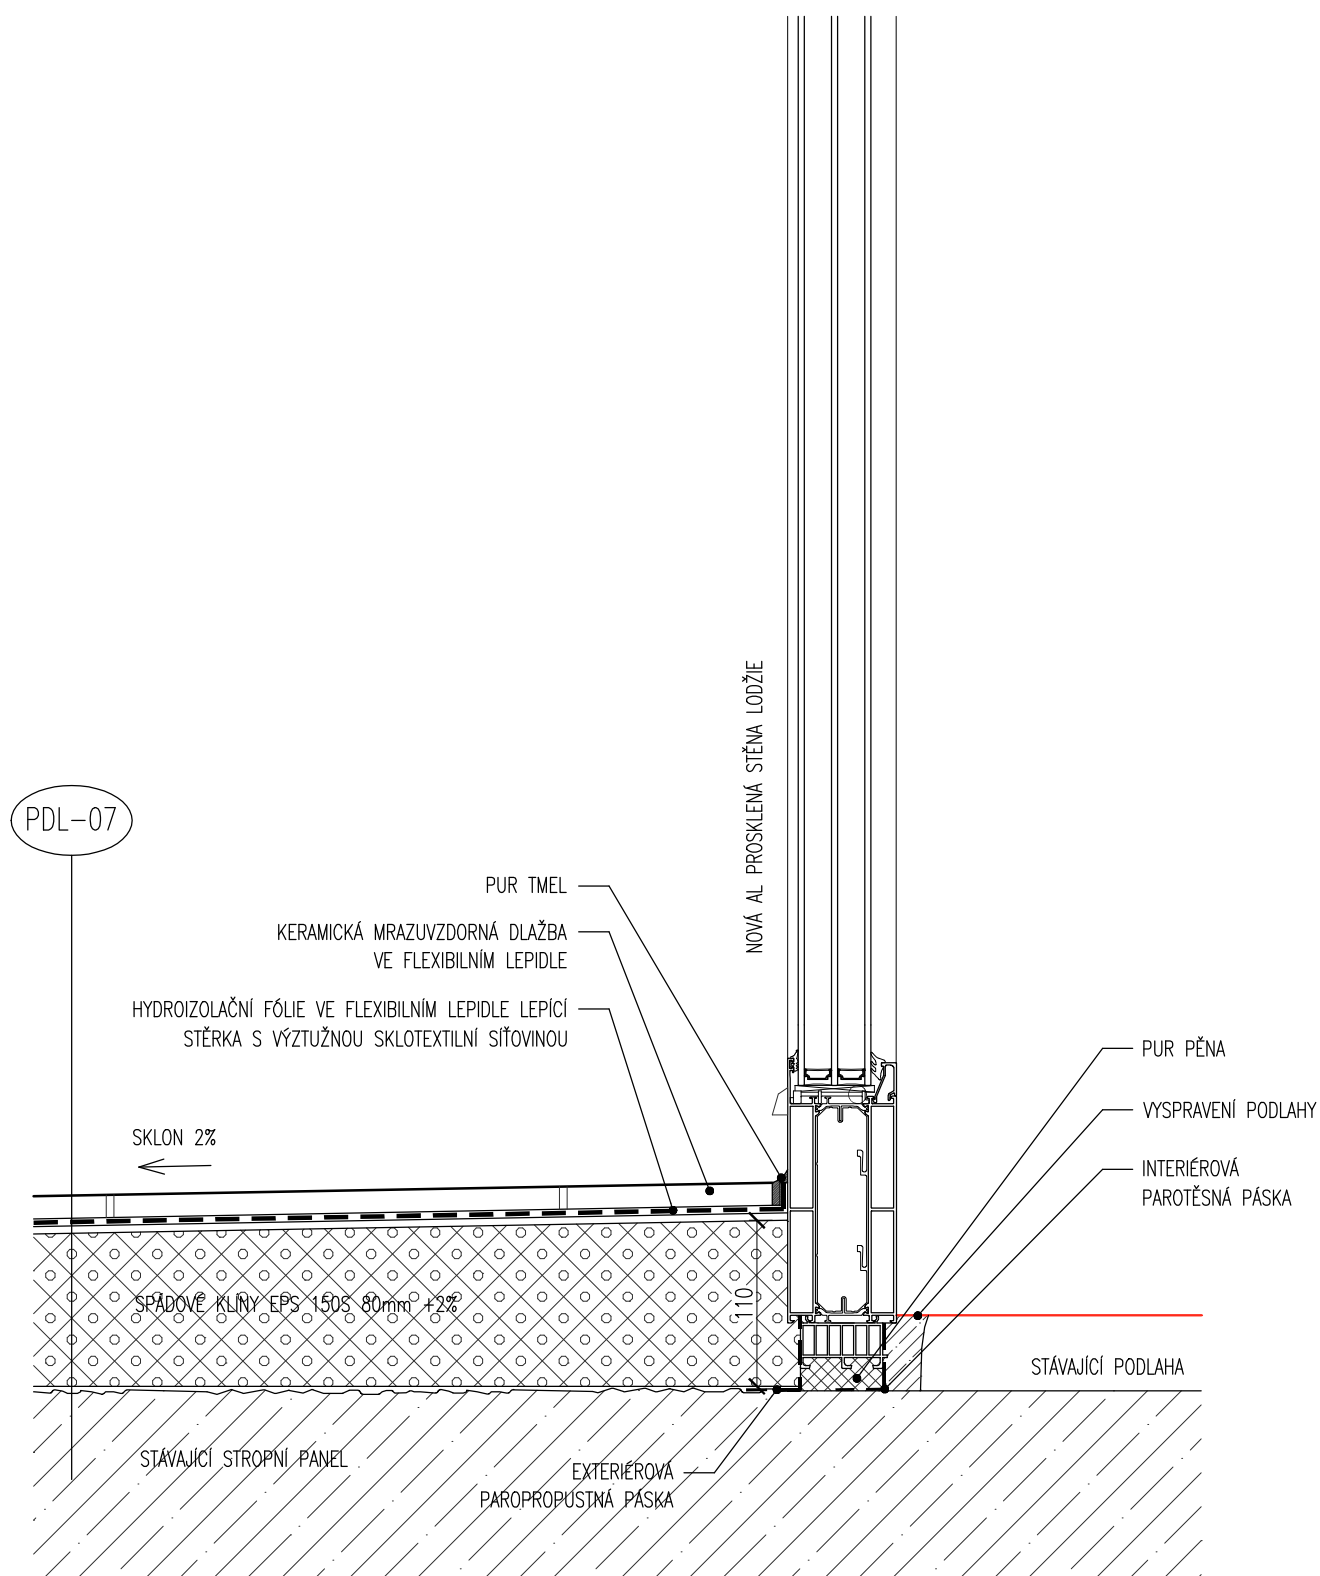


D22b STĚNA LODŽIE  
M - 1:5

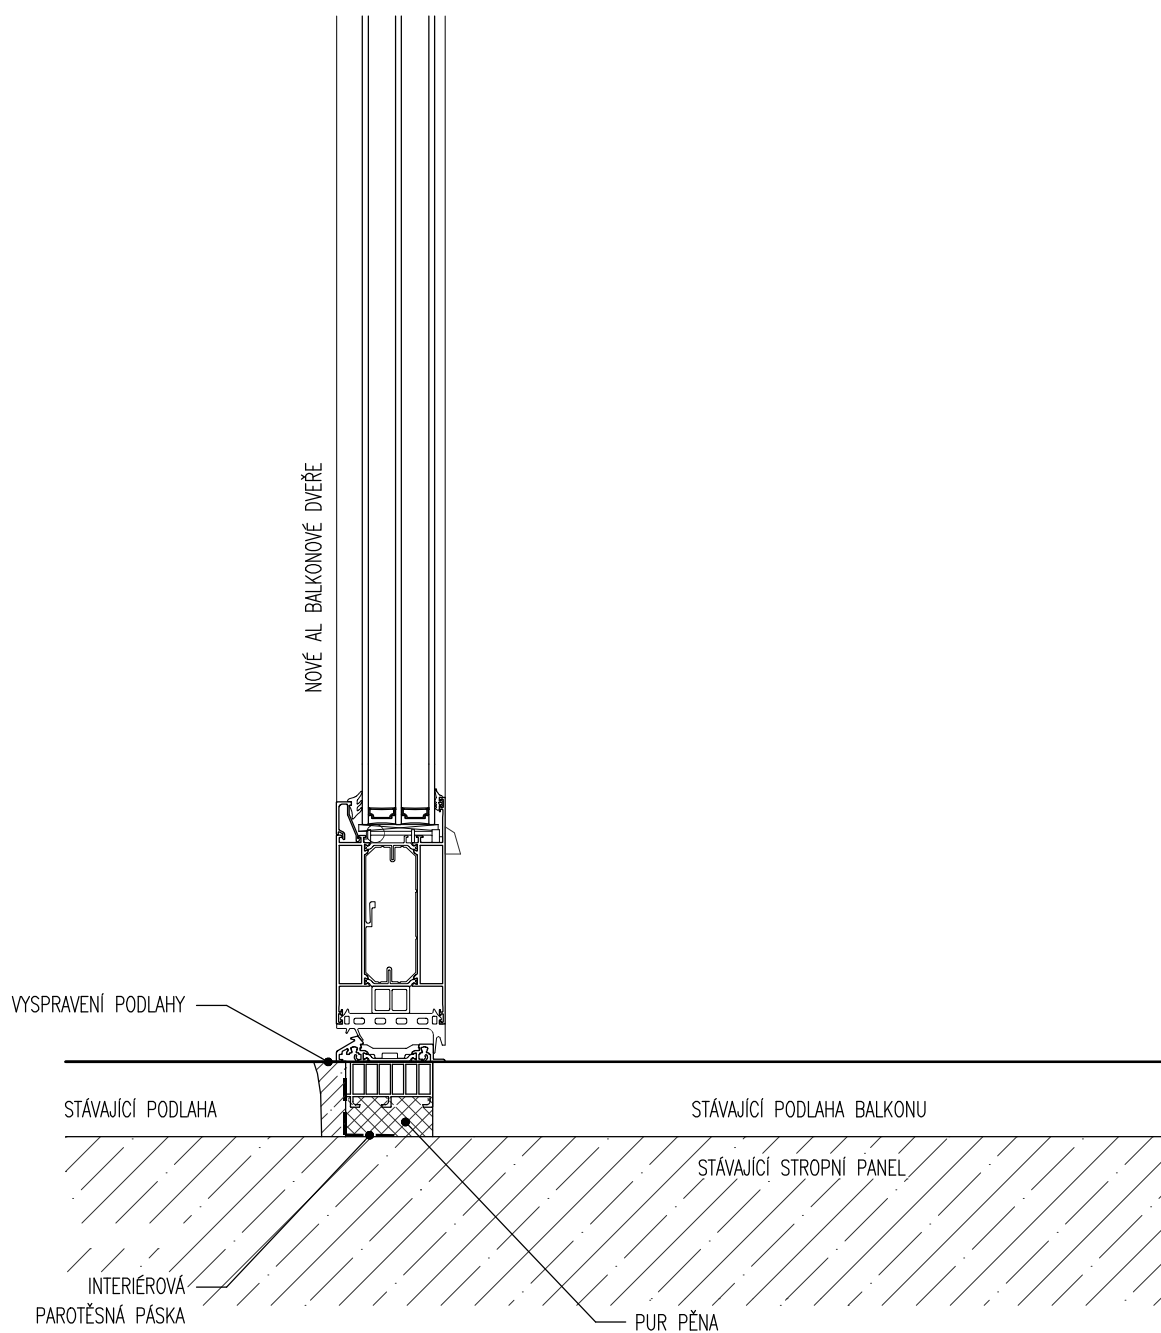


D23 BALKONOVÉ DVEŘE PODLAHA 1.NP  
M - 1:5



# PŮDORYS NAPOJENÍ AL RÁMŮ PŘES JAKL

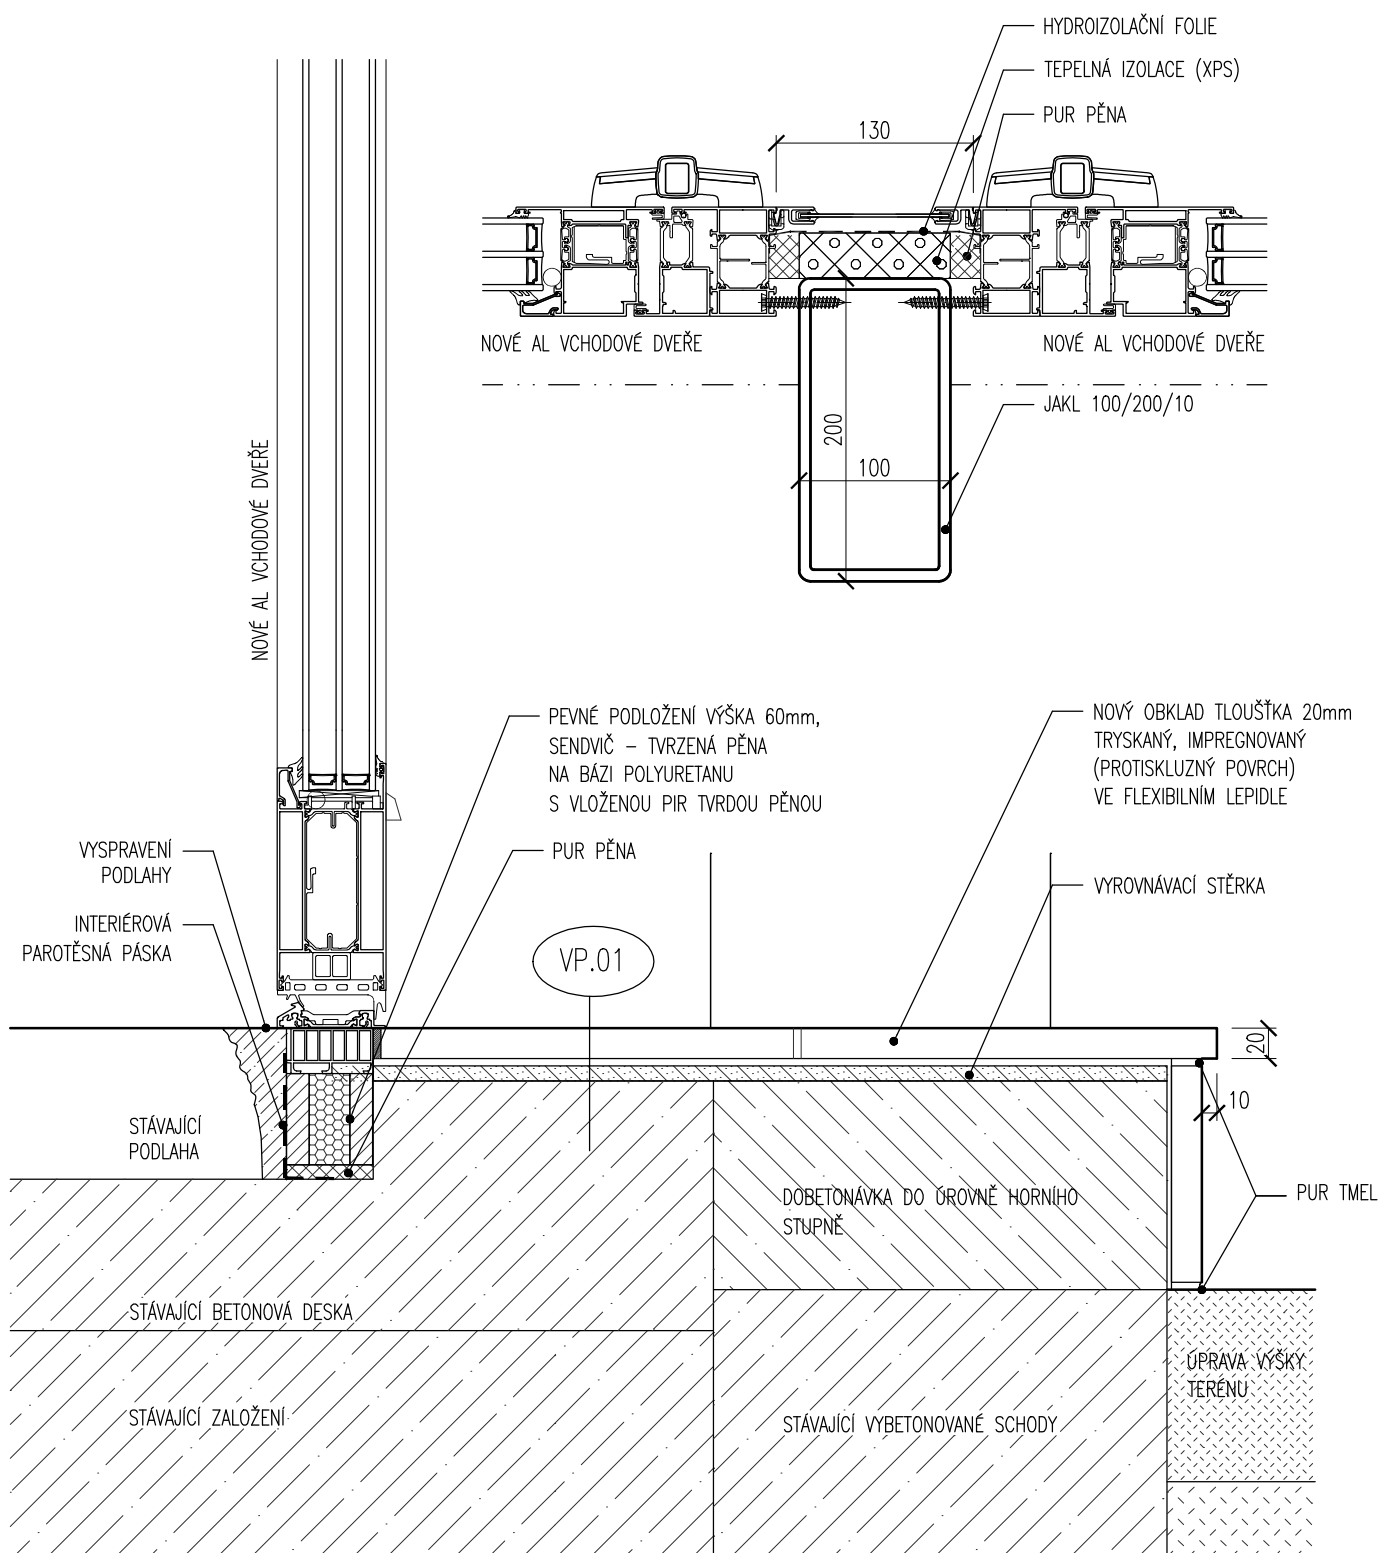

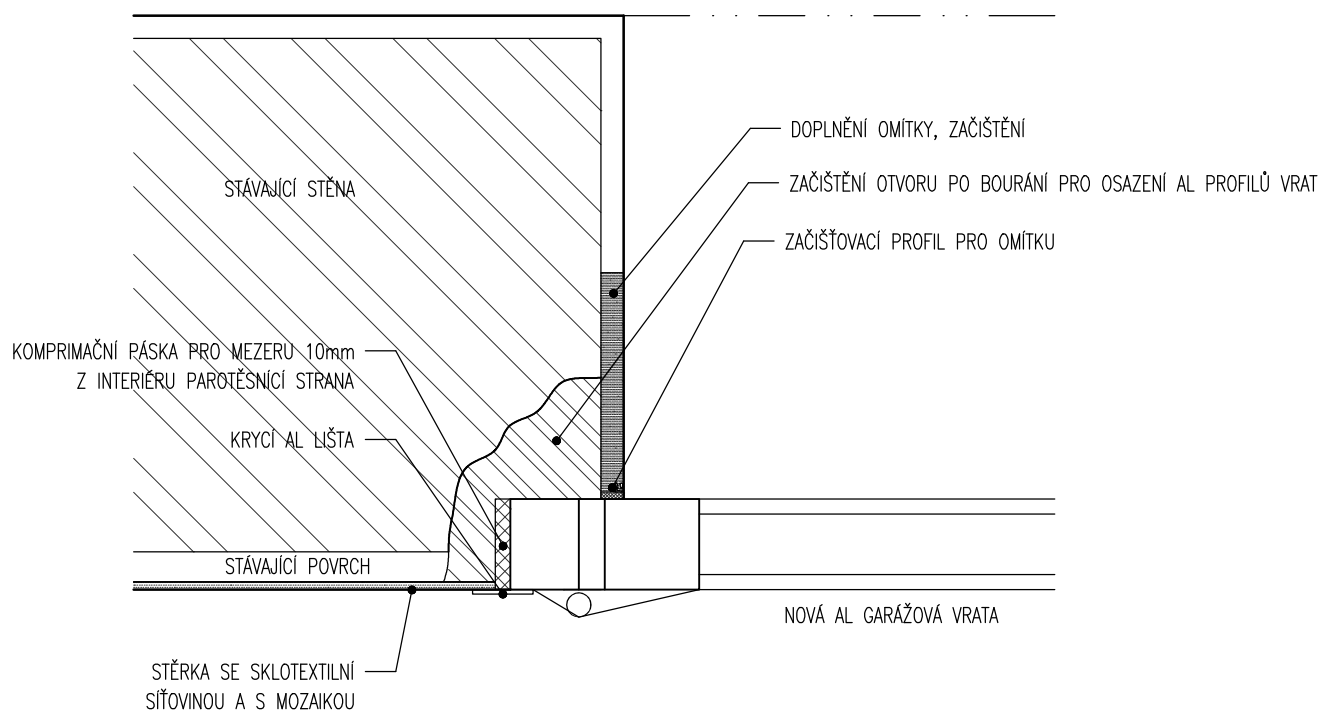



## DETAIL ZATEPLENÍ LODŽIE U SLOUPU

PUR TMEL  
PŘEKRYTÍ TMELU FABIONEM Z OMÍTKOVINY  
KERAMICKÝ SOKL V=100mm,  
SPÁROVÁNÍ (V KOUTECH PUR TMEL),  
LEPENÍ DLAŽBY, HYDROIZOLAČNÍ STĚRKA,  
ARMOVACÍ TMEL VYZTUŽENÝ SKELNOU SÍTÍ

PUR TMEL  
ZESÍLENÍ HYDROIZOLACE V KOUTĚ  
- BUTYLKAUČUKOVÁ PÁSKA  
SE SÍŤOVINOU

SKLON 2%

SPÁDOVÉ KLINY  
EPS 150S 80mm +2%

MINERÁLNÍ VATA

STÁVAJÍCÍ SLOUP PANEL

PDL-07

SYSTÉMOVÁ UKONČOVACÍ LIŠŤA

UKONČOVACÍ FASÁDNÍ PROFIL SE SÍŤOVINOU

SKLON 2%

STÁVAJÍCÍ STROPNÍ PANEL

MINERÁLNÍ VATA

STĚRKA SE SKLOTEXTILNÍ SÍŤOVINOU A  
TENKOVRSŤOVOU SILIKONOVOU OMÍTKOU

KOTEVNÍ HMOŽDINKA + KRYCÍ ZÁTKA  
Z TEPELNÉ ISOLACE

ROHOVÝ PROFIL PVC  
S NEPŘÍZNANOU OKAPNÍČKOU A  
SÍŤOVINOU

STR-03

## DETAIL ZATEPLENÍ LODŽIE U PROSKLENÉ STĚNY

NOVÁ AL PROSKLENÁ STĚNA LODŽIE

VYSPRAVENÍ  
PODLAHY

STÁVAJÍCÍ  
PODLAHA

INTERIÉROVÁ  
PAROTĚSNÁ PÁSKA  
PUR PĚNA  
EXTERIÉROVÁ  
PAROPROPUSTNÁ  
PÁSKA

KERAMICKÁ MRAZUVZDORNÁ DLAŽBA  
VE FLEXIBILNÍM LEPIDLE  
HYDROIZOLAČNÍ FÓLIE VE FLEXIBILNÍM LEPIDLE LEPÍCÍ  
STĚRKA S VYZTUŽNOU SKLOTEXTILNÍ SÍŤOVINOU  
PUR TMEL

PUR TMEL

PVC LIŠŤA 20/2,5 S TĚSNICÍM JAZÝČKEM

KOMPRIMAČNÍ PÁSKA PRO MEZERU 10MM,  
Z INTERIÉRU PAROTĚSNÍCÍ STRANA

2D OKENNÍ PŘÍPOJOVACÍ  
PROFIL SE SÍŤOVINOU

L 50/50/5 SE SÍŤÍ 6/6MM

NOVÉ PLASTOVÉ OKNO

