


PŮDORYS  
M 1:100

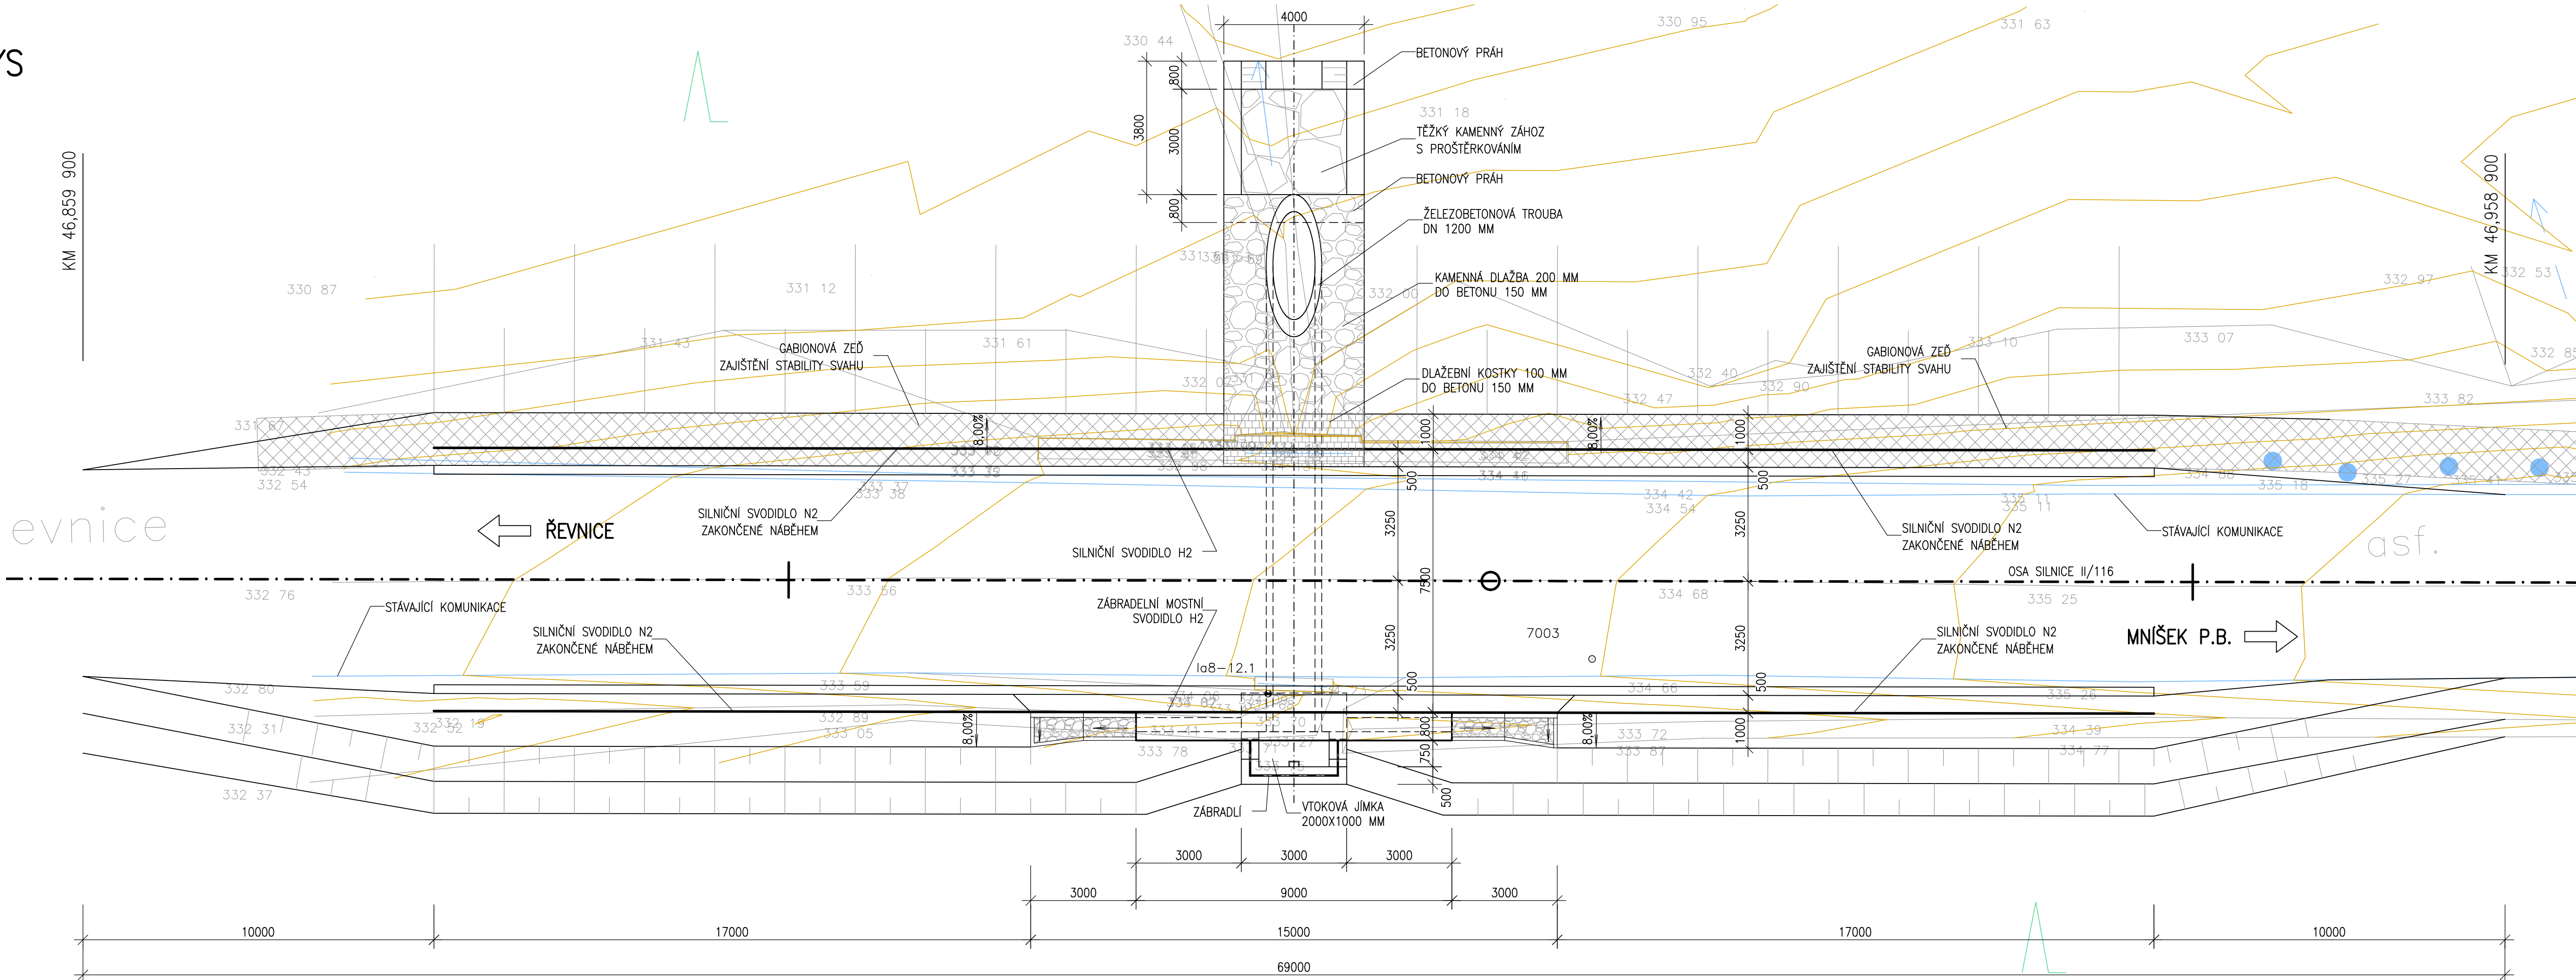


AKCE

II/116 ŘEVNICE,  
SANACE ZÁCHYTNÉHO SYSTÉMU

DSP/PDPS

OBJEDNATEL STAVBY

 Středočeský kraj  
Zborovská 11  
150 21 Praha 5

Ražítka:  
  
Ověřil:  
DATUM: PODPIS:

JTSK

PROJEKTOVÁ, INŽENÝRSKÁ A KONZULTAČNÍ ORGANIZACE  
CERTIFIKÁT ISO 9001


PROJEKTANT	VYPRACOVAL	KONTROLA	HIP
ING. PACÁK	ING. KLIMEŠOVÁ	X	ING. PACÁK

OBJEKT

PROPUSTEK V KM 46,894

OBSAH PŘÍLOHY

PŮDORYS

  
VPU DECO PRAHA a.s.  
PODŘÍSKÁ 104/201, 160 00 PRAHA 6  
ATELIÉR DOPRAVNÍCH STAVEB

ČÍSLO ZAKÁZKY	1-0350-00/00	
DOKUMENTACE	DSP/PDPS	
MĚŘÍTKO	1:100	
DATUM	04.2018	
POČET FORMÁTŮ	5 x A4	
ČÍSLO KOPIE	ČÁST	ČÍSLO PŘÍLOHY
	C	4.1

DOKUMENTACE LZE UŽÍVAT POUZE VE SMYSLU PŘÍSLUŠNÉ SMLOUVY O DÍLO. VÝKRES, O JEDNO ČÁST, MŮŽE BYT KOPÍROVÁN NEBO JINÝM ZPŮSOBEM ROZŠŮŘOVÁN POUZE PO PŘEDCHOZÍM SOUHLASU VPU DECO PRAHA a.s.