

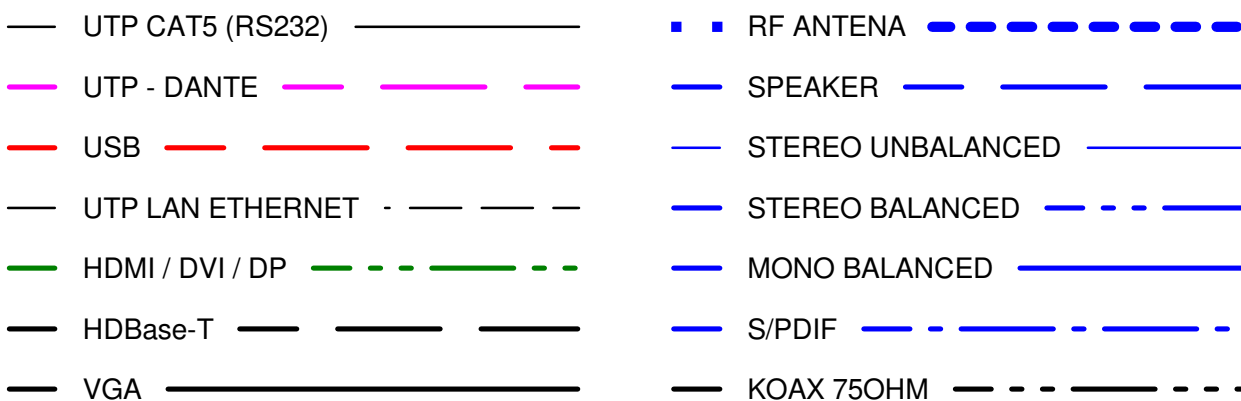
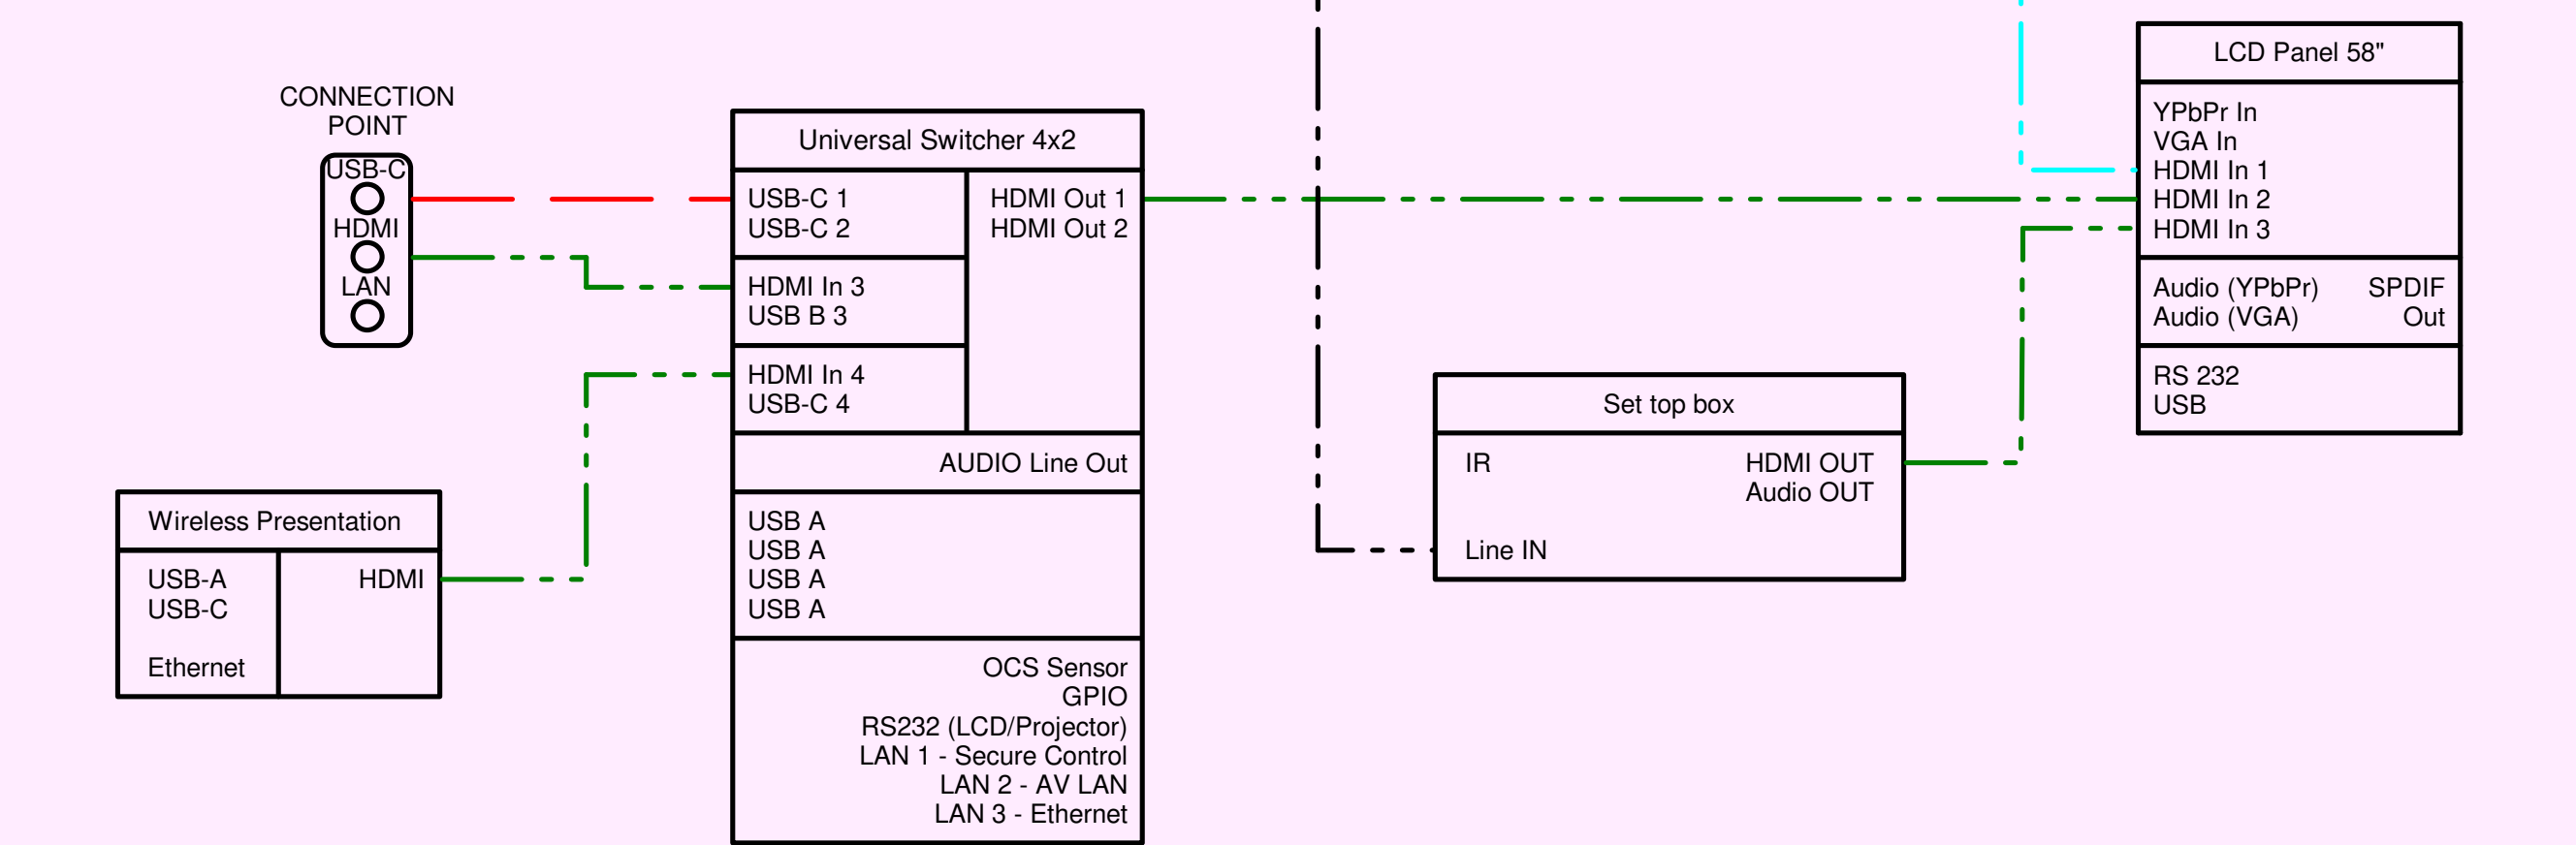
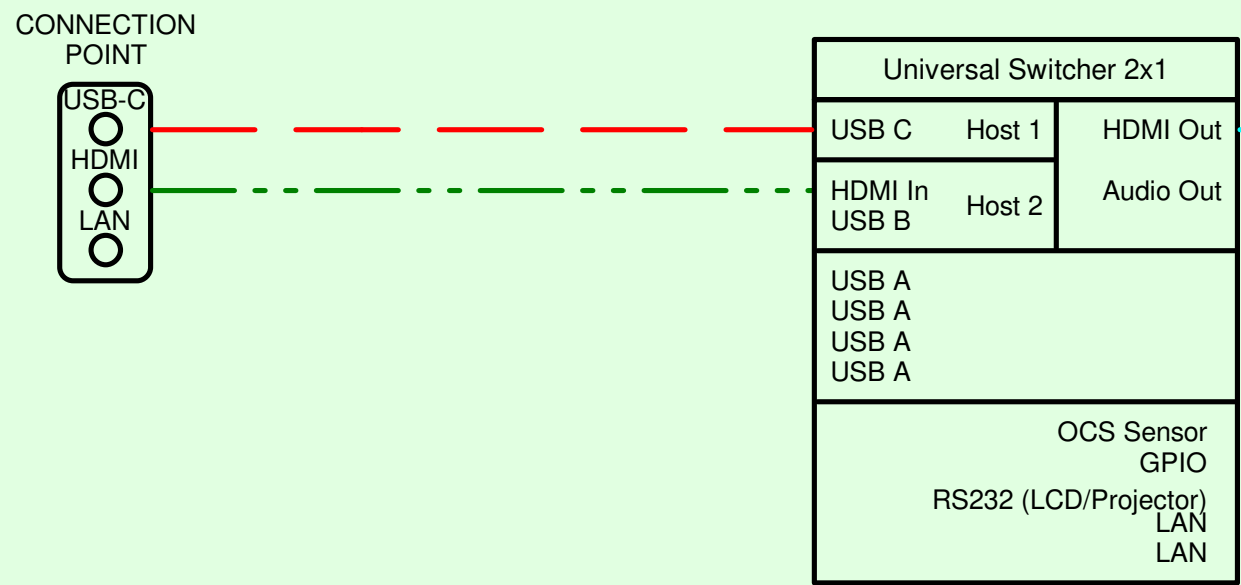
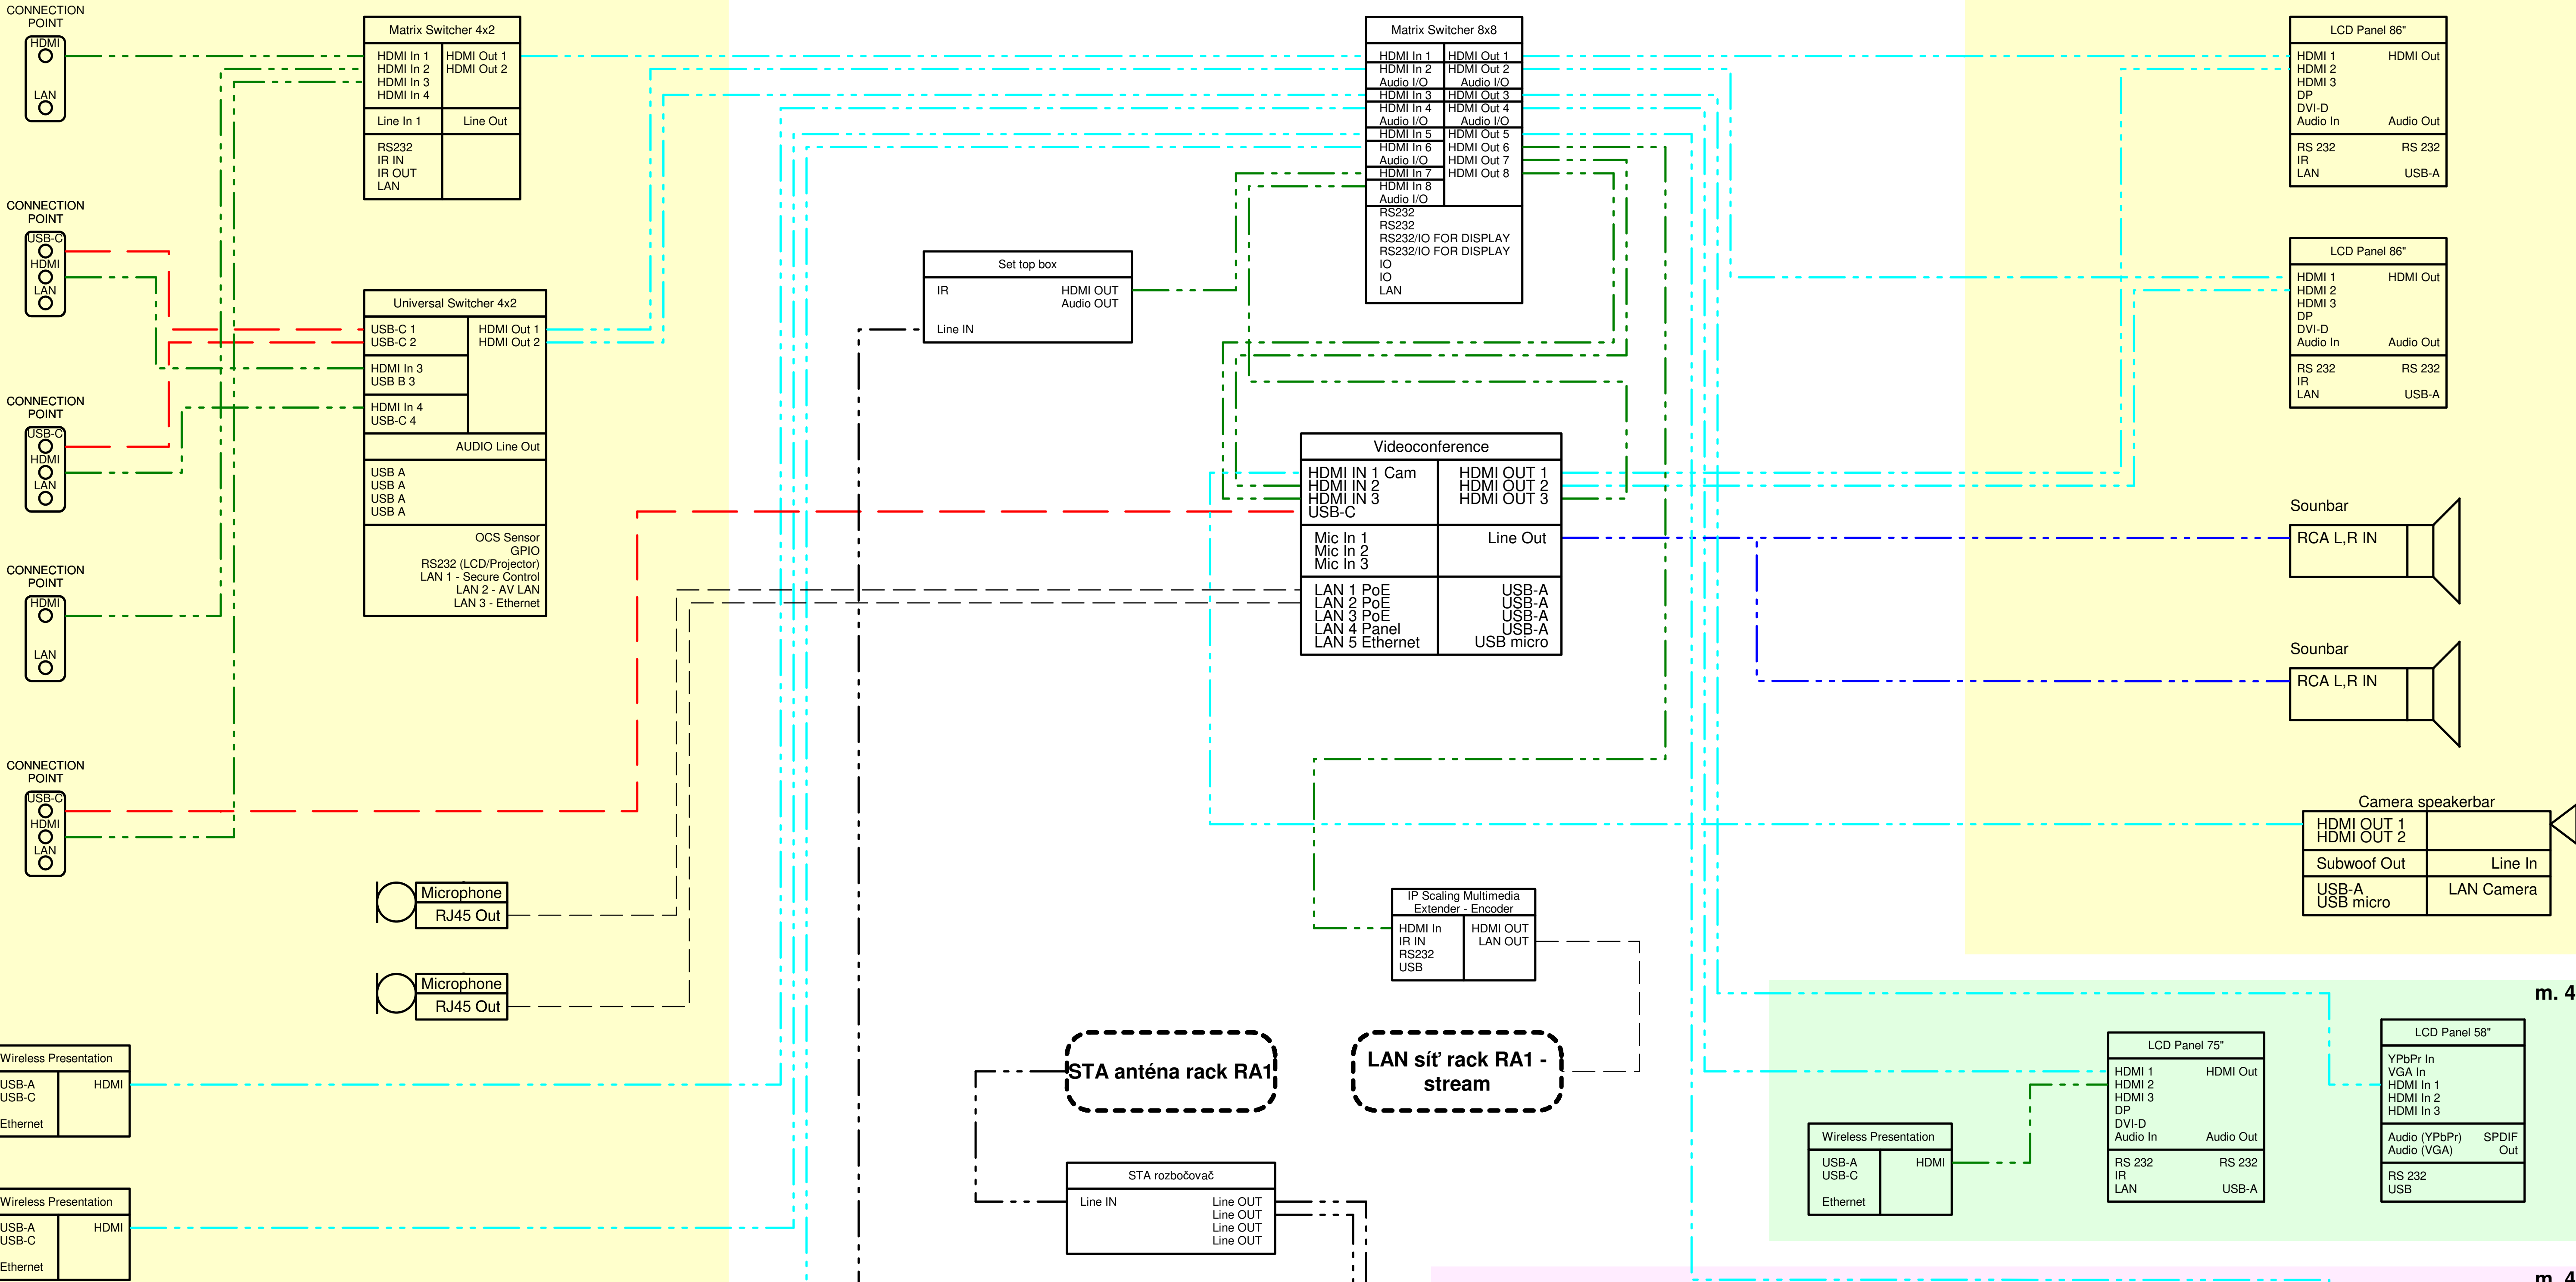
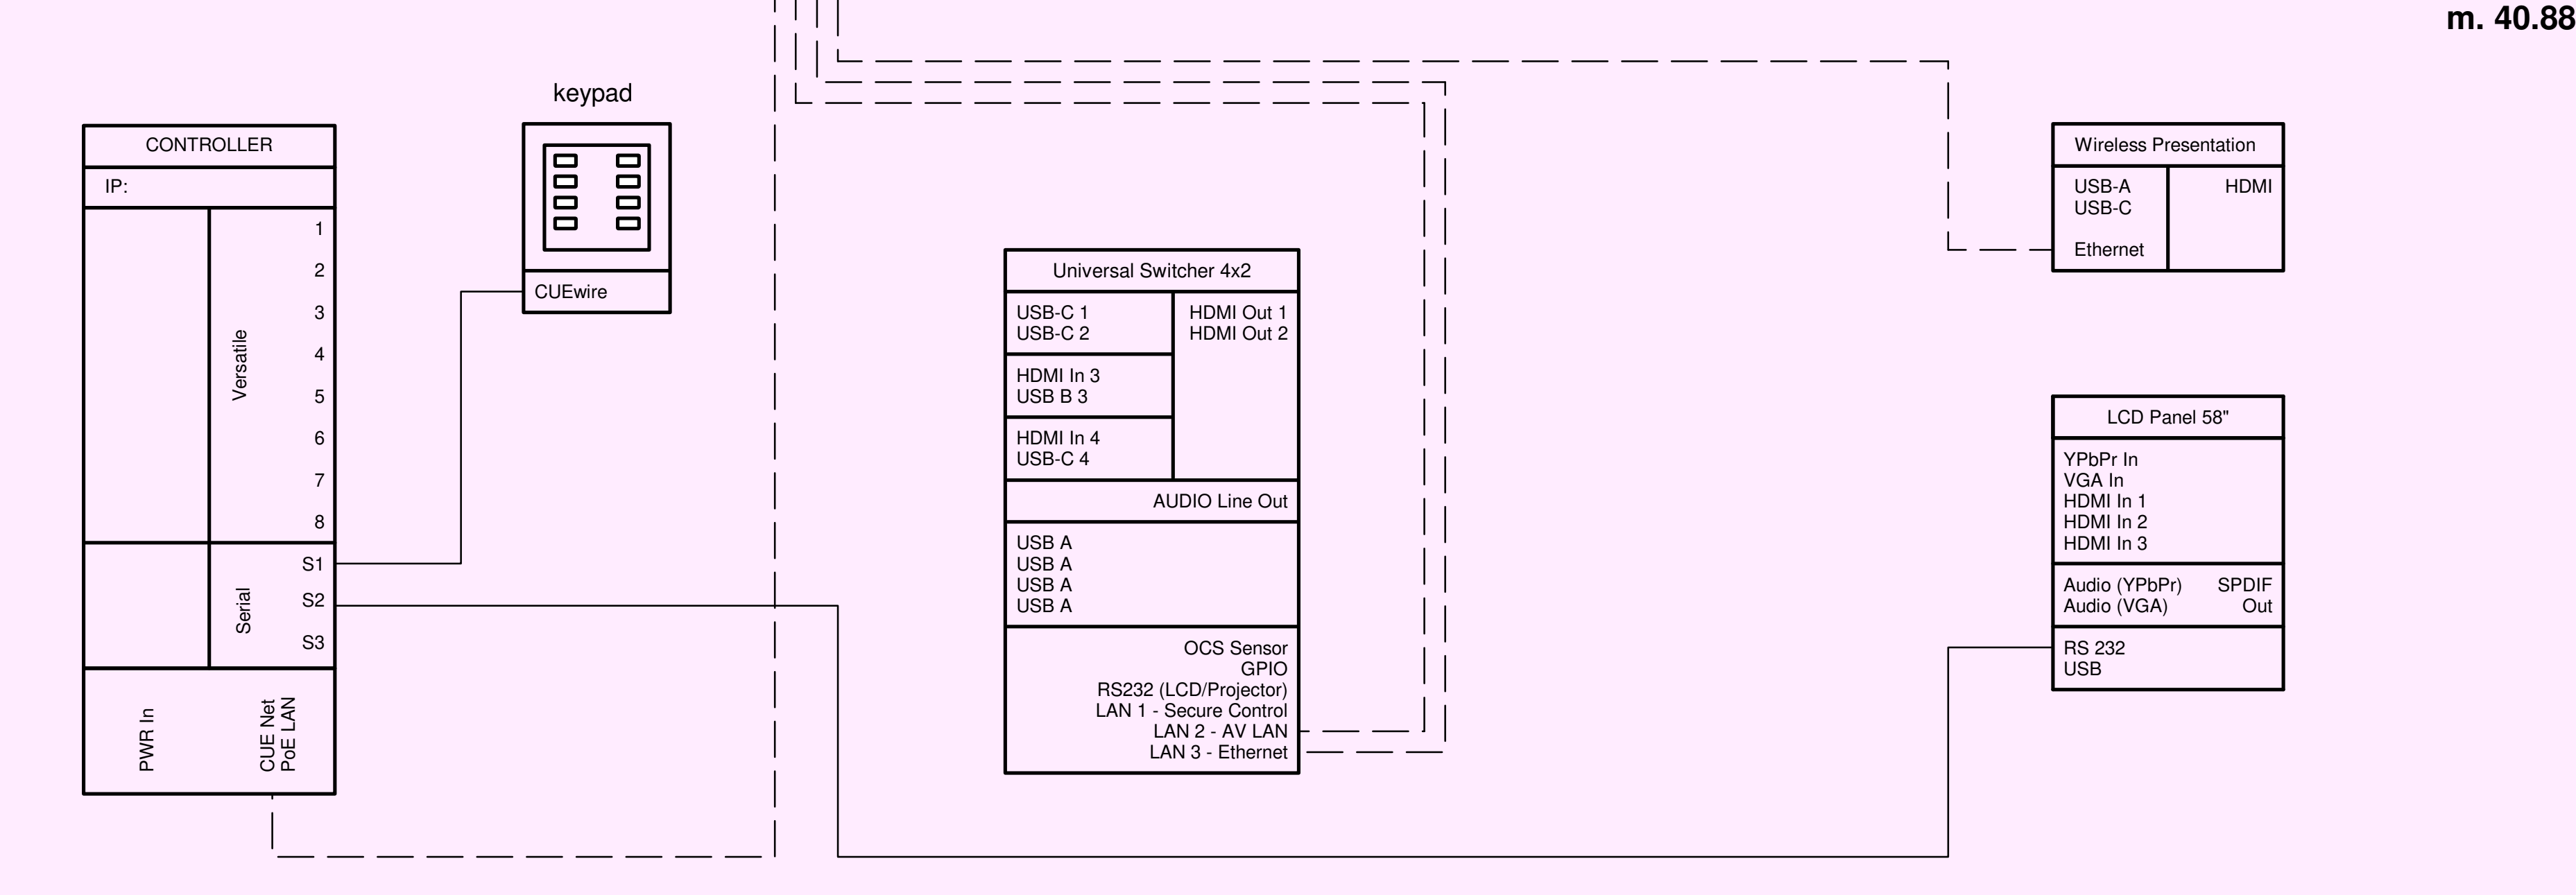


| | | | | |
|---|--------------------|---|---------|----------|
| AKCE: PRACOVIŠTĚ KRIZOVÉHO ŘÍZENÍ STŘEDOČESKÉHO KRAJE UPGRADE AV TECHNOLOGIE | | <div><div>4DESIGN</div><div>AVI</div><div>DESIGN 4AVI s.r.o. design4avi@design4avi.cz 102 00 PRAHA 10, Pražská 63</div></div> | | |
| VYPRACOVAL: | Antonín Turek, DiS | | | |
| VEDOUCÍ PROJEKTANT: | Ondřej Sedláček | DATUM: | 07/2025 | Č. PARÉ: |
| INVESTOR: KRAJSKÝ ÚŘAD STŘEDOČESKÉHO KRAJE | | STUPEŇ: | DPS | |
| | | MĚŘÍTKO: | | |
| OBSAH: AV TECHNIKA - PRACOVIŠTĚ KRIZOVÉHO ŘÍZENÍ SCHÉMATA ZAPOJENÍ | | Č. VÝKRESU: AV03 | | |

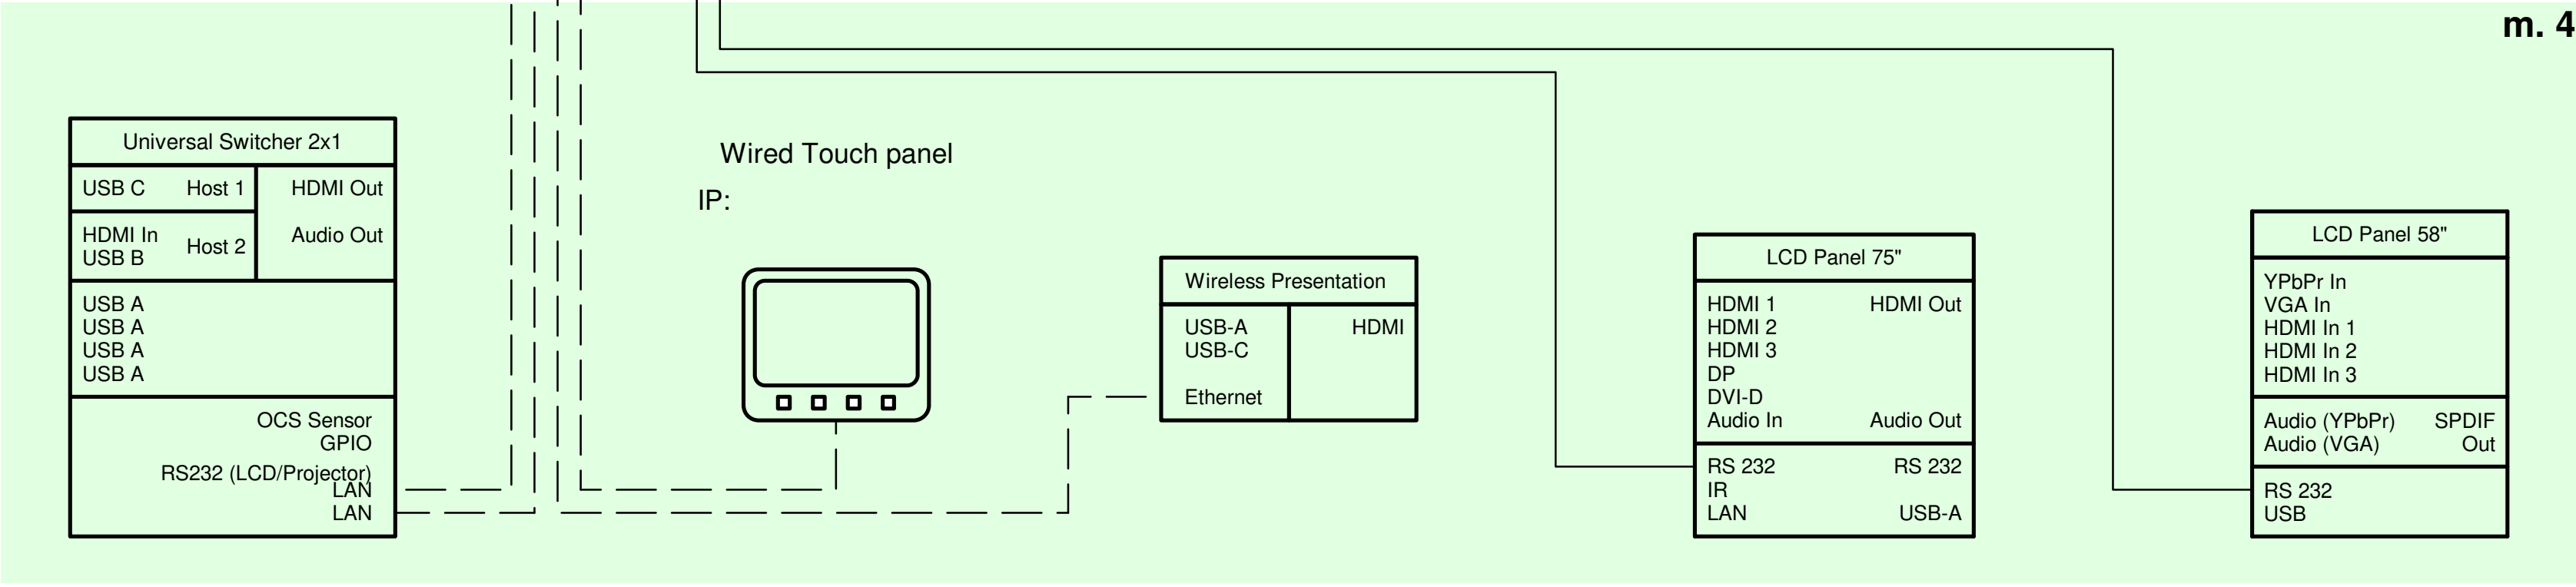

| | | |
|----------------|--|----------------|
| INVESTOR: | Krajský úřad středoešského kraje | |
| STAVBA-OBJEKT: | Pracoviště krizového řízení | |
| OBSAH: | Zapojení audio+video m.40.89, 40.90, 40.88 | |
| Č.ZAKÁZKY: | | |
| VYPRACOVAL: | Antonín Turek | DATUM: 07/2025 |

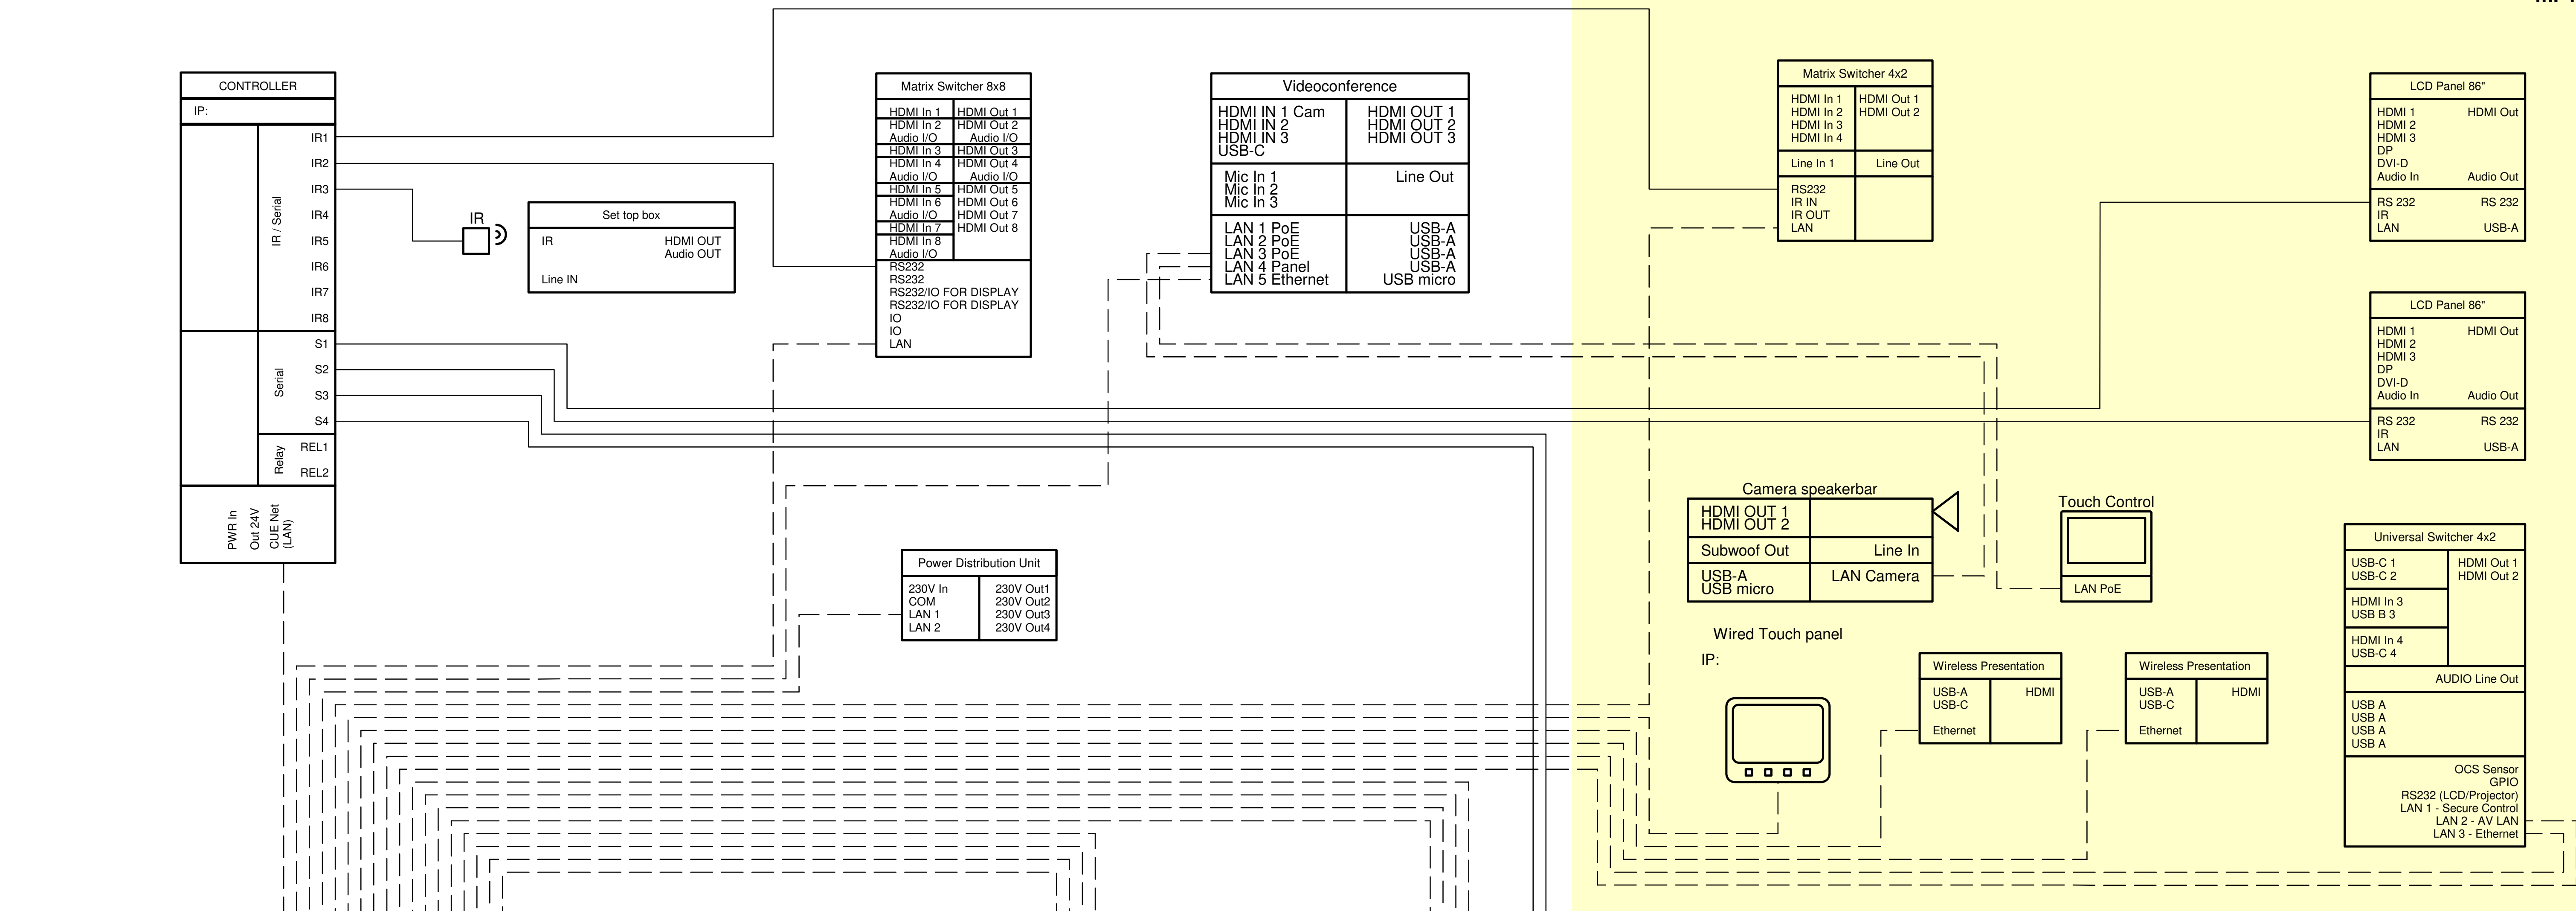


— LAN —
— UTP CAT 5 and higher —


| | | |
|----------------|---|----------------|
| INVESTOR: | Krajský úřad středoešského kraje | |
| STAVBA-OBJEKT: | Pracoviště krizového řízení | |
| OBSAH: | Zapojení řídicího systému m.40.89, 40.90, 40.88 | |
| Č.ZAKÁZKY: | | |
| YYPRACOVAL: | Antonín Turek | DATUM: 07/2025 |

Rack RA1

19"RACK 42U

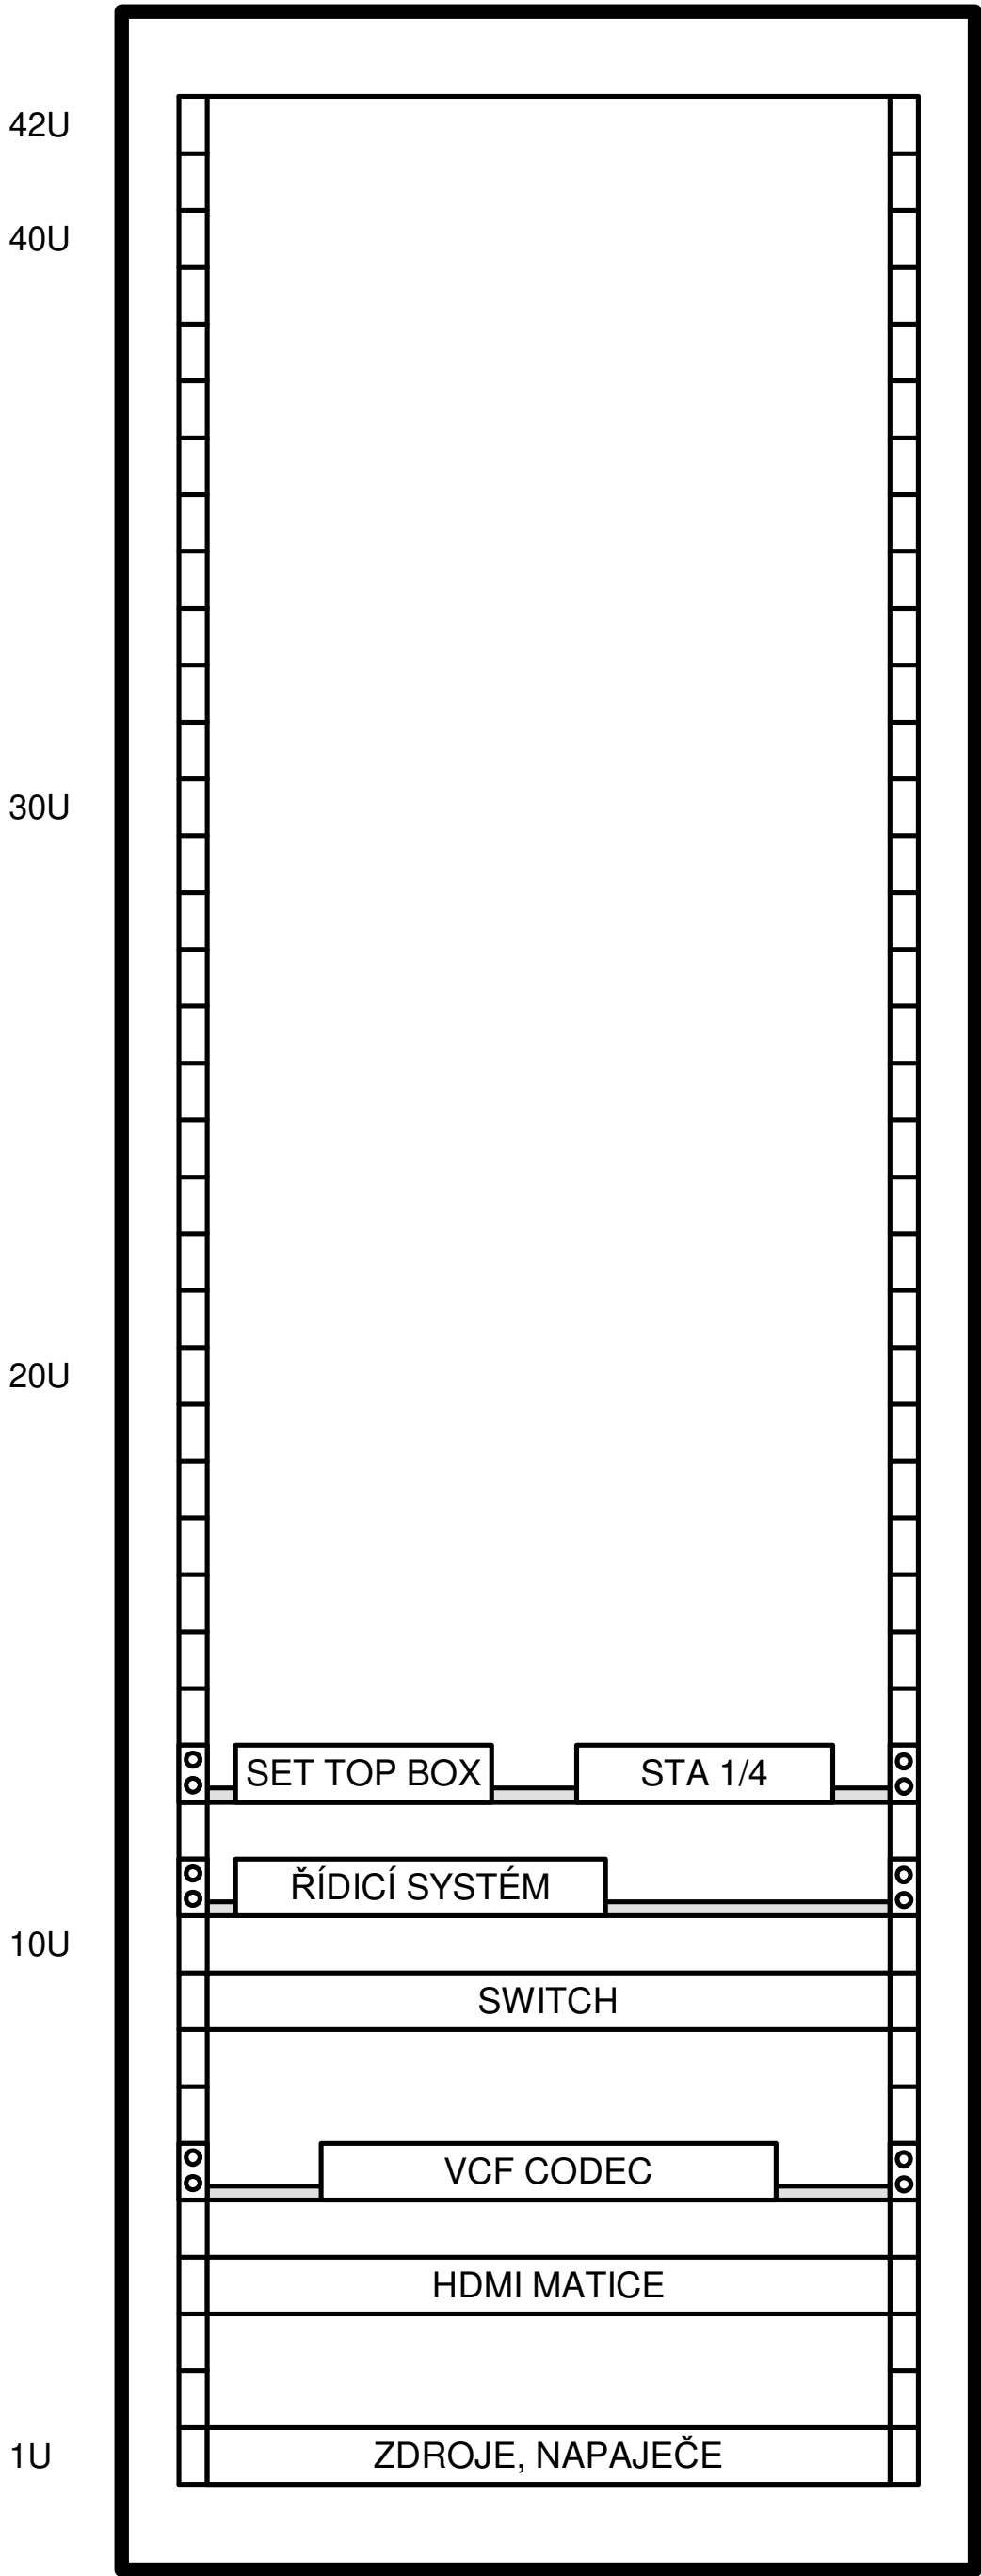

| | | | |
|----------------|----------------------------------|--------|---------|
| INVESTOR: | Krajský úřad středoešského kraje | | |
| STAVBA-OBJEKT: | Pracoviště krizového řízení | | |
| OBSAH: | Vybavení 19" racku RA1 | | |
| Č.ZAKÁZKY: | | | |
| VYPRACOVAL: | Antonín Turek | DATUM: | 07/2025 |

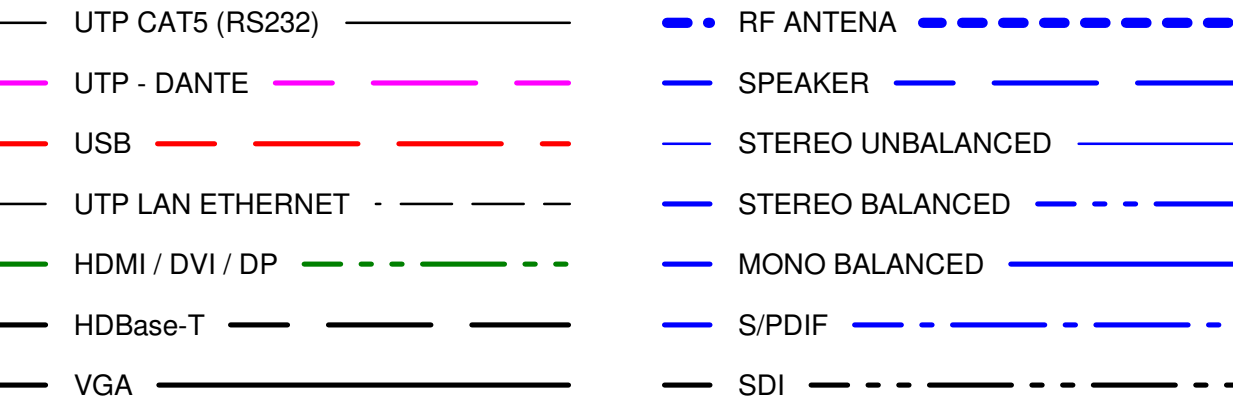

| | | | |
|----------------|-------------------------------------|--------|---------|
| INVESTOR: | Krajský úřad střeďečeského kraje | | |
| STAVBA-OBJEKT: | Pracoviště krizového řízení | | |
| OBSAH: | Zapojení audio+video+řízení m.00.75 | | |
| Č. ZAKÁZKY: | | | |
| VYPRACOVAL: | Antonín Turek | DATUM: | 07/2025 |