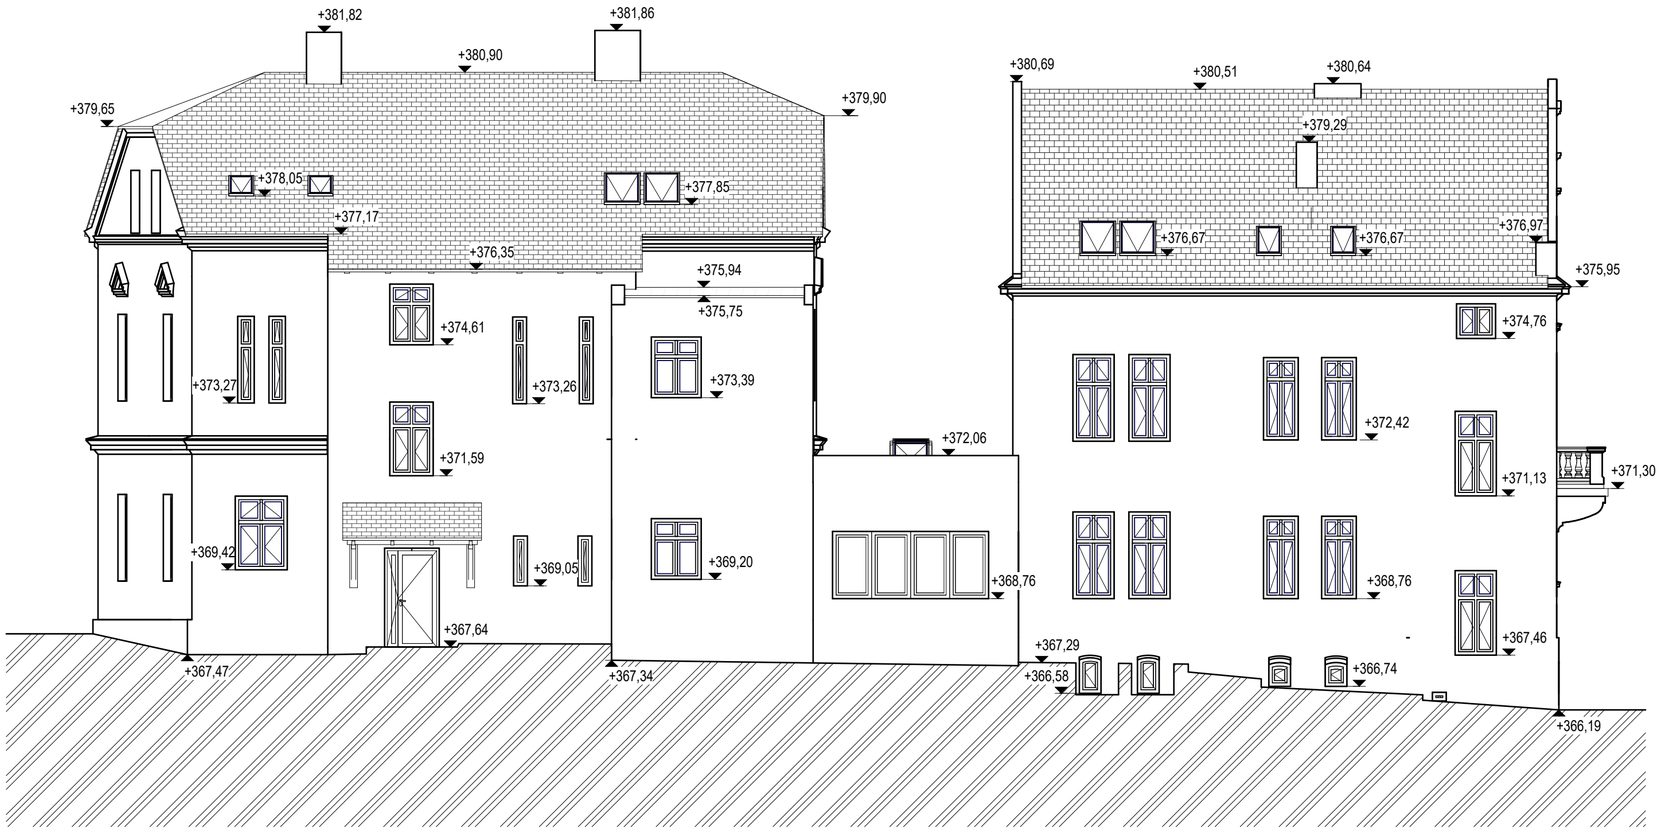

Náležitostmi a přesností odpovídá právním předpisům a podmínkám písemně dohodnutý mi s objednatelem.

ZHOTOVIL VYPRACOVAL DATUM	G4D s.r.o., e-mail: info@g4d.cz, www.g4d.cz Ing.Mihálová, Raschová 30.11.2023	G4D BLÍŽE K REALITĚ	
OBJEDNATEL MÍSTO	Středočeská vědecká knihovna v Kladně, p.o. gen. Klapálka 1641, Kladno	Č. ZAK. 23-76	VÝKRES ČÍSLO **403**
ZAKÁZKA	**Knihovna Kladno, vedlejší budovy (B,C)**	SOUŘAD. SYSTÉM S-JTSK	VÝŠK. SYSTÉM Bpv
VÝKRES	**Jihovýchodní pohled**	MĚŘÍTKO **1 : 100**	