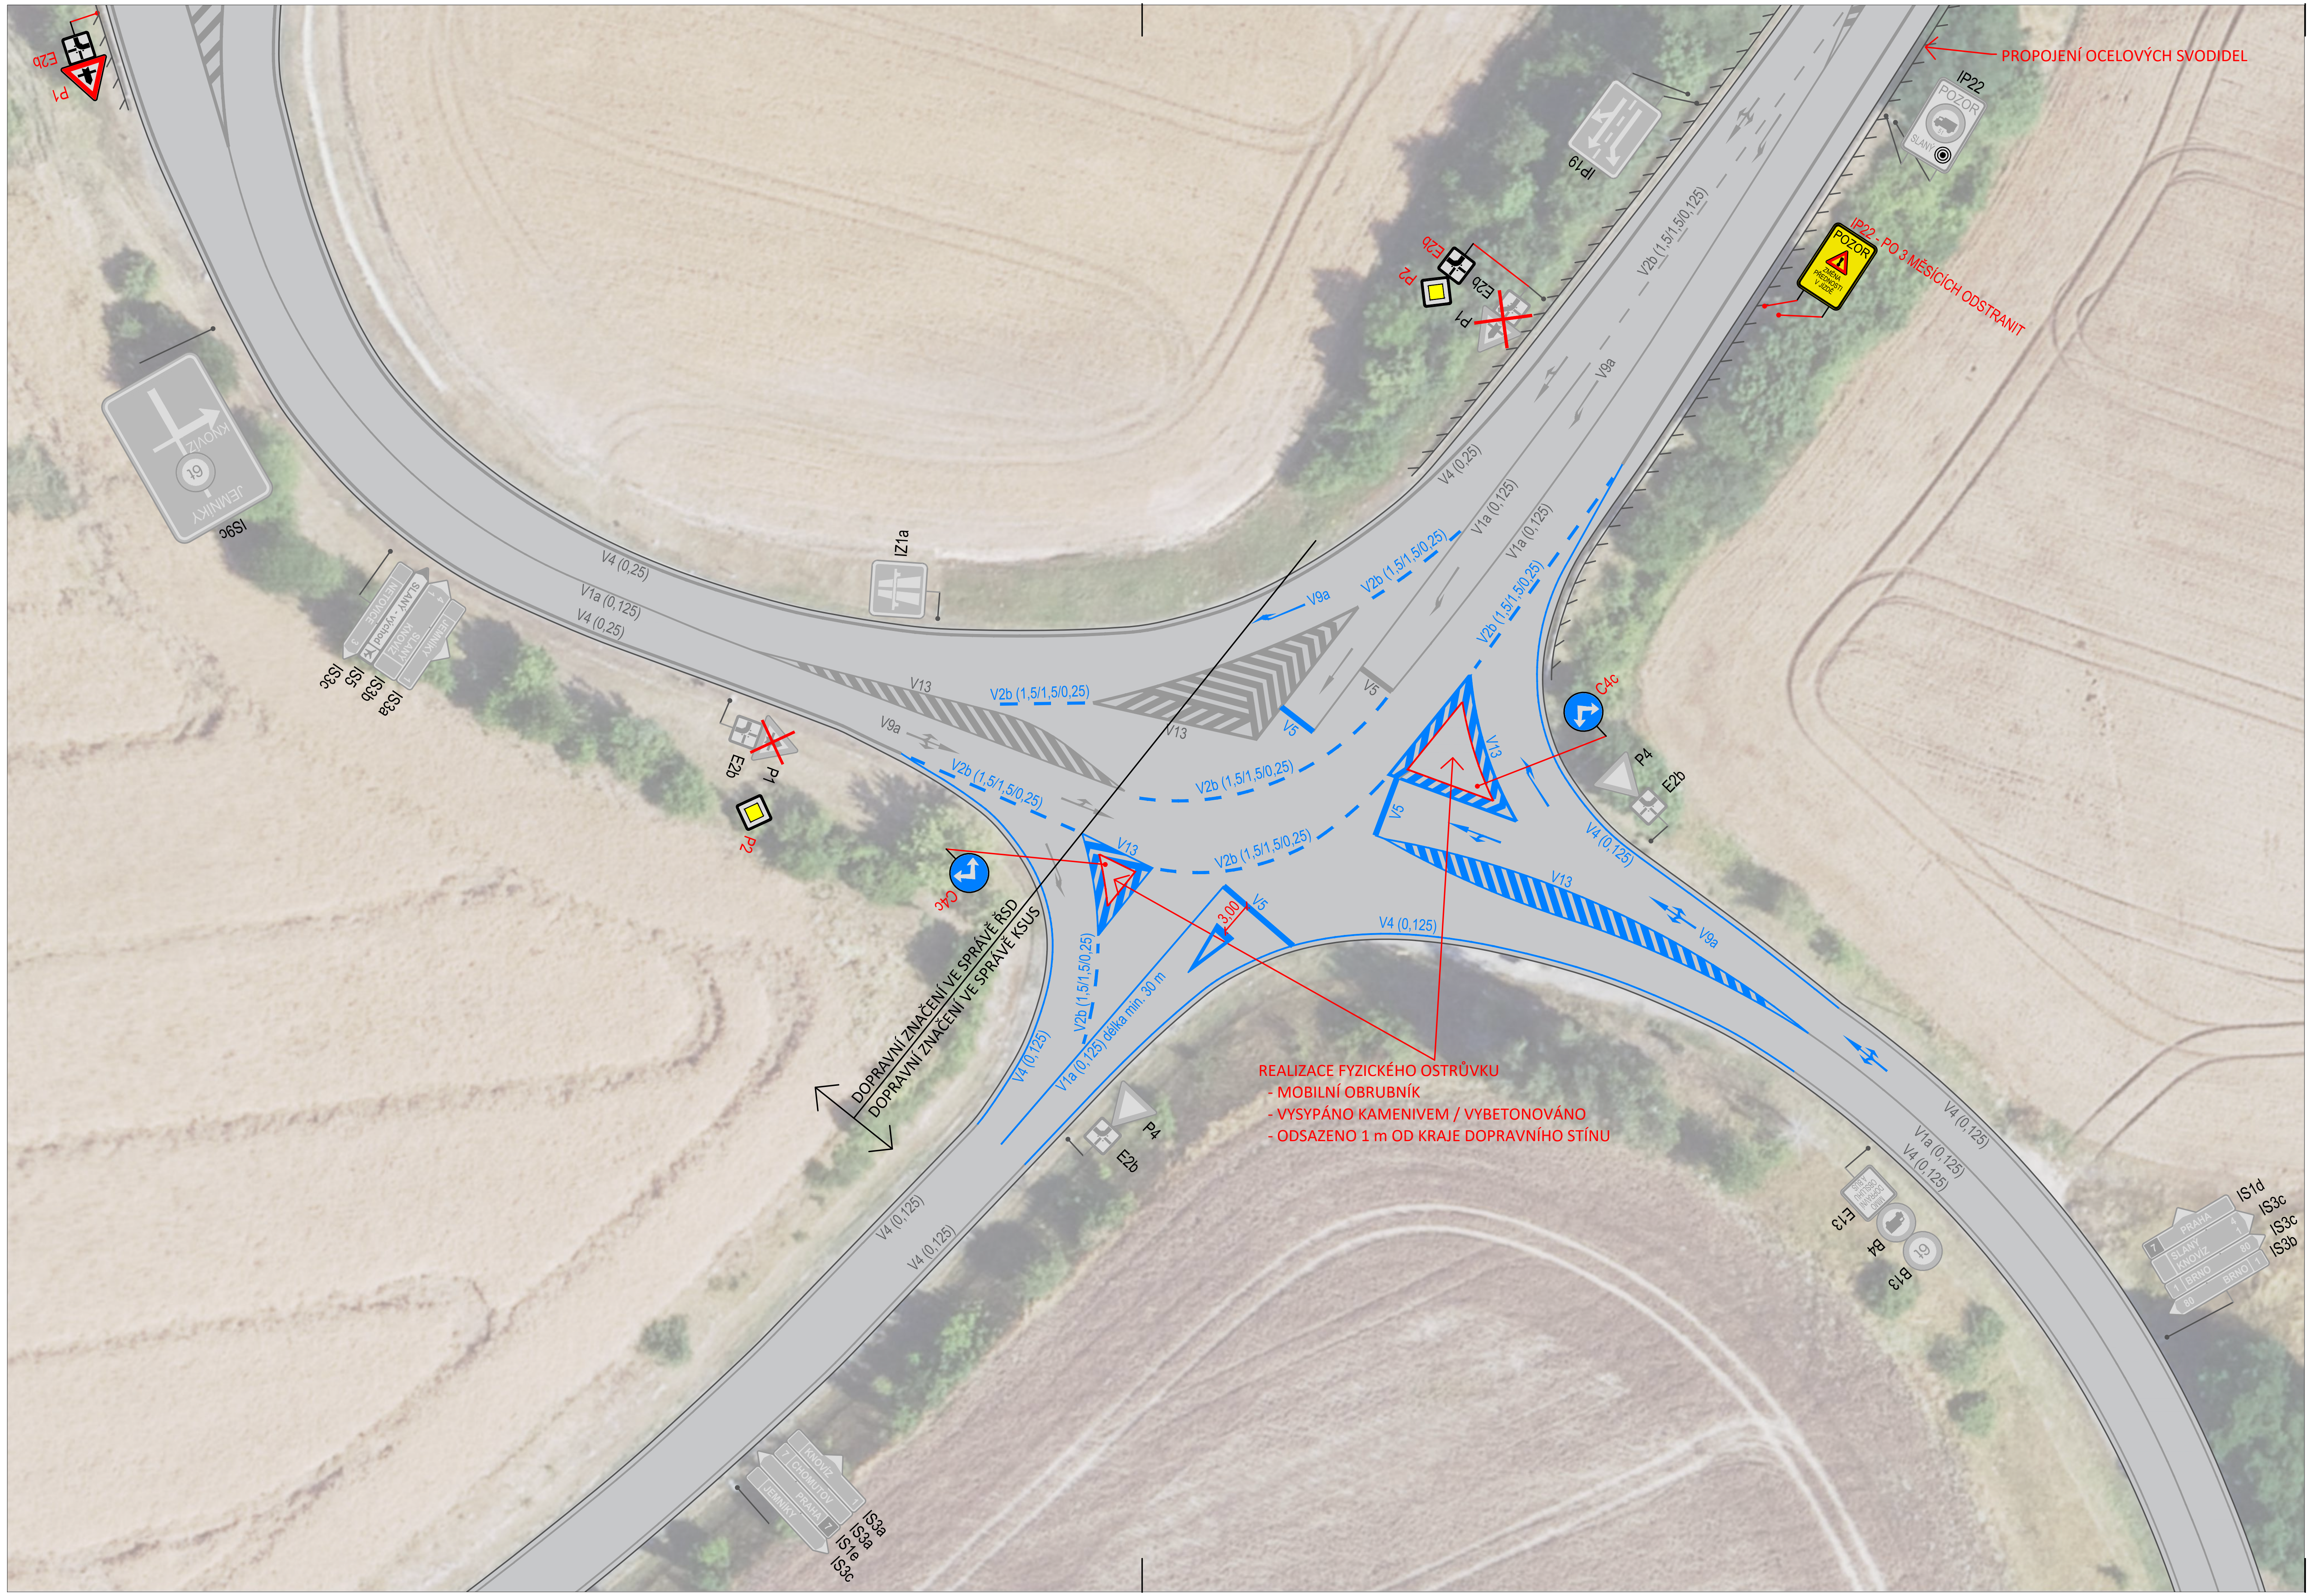

LEGENDA

- VOZOVKA
- HRANA ZPEVNĚNÉ PLOCHY

DOPRAVNÍ ZNAČENÍ A ZAŘÍZENÍ

- B4 SDZ STÁVAJÍCÍ
- B4 SDZ NAVRHOVANÉ
- B4 SDZ RUŠENÉ
- V 4 VDZ STÁVAJÍCÍ
- V 4 VDZ NAVRHOVANÉ
- SVODIDLO OCELOVÉ STÁVAJÍCÍ

S

ČESKÉ VYSOKÉ UČENÍ TECHNICKÉ V PRAZE

FAKULTA DOPRAVNÍ

ÚSTAV SOUDNÍHO ZNALECTVÍ V DOPRAVĚ

ČVUT ČESKÉ VYSOKÉ UČENÍ TECHNICKÉ V PRAZE

VYPRACOVAL:	ZODP. PROJEKTANT:	TECH. KONTROLA:	
Ing. Jakub Nováček, Ph.D.	Ing. Bc. Karel Kocián, Ph.D.	Ing. Tomáš Kaplan	
INVESTOR: KSÚS Krajská správa a údržba silnic Středočeského kraje	KRAJ: Středočeský	OKRES: Kladno	
AKCE: Optimalizace úrovně bezpečnosti provozu v místě úrovňových křižovatek silnic III. třídy v rámci MÚK dálnice D7 exit 18 Knovíz		DATUM: 07/2025	
		STUP. DOK.: studie	MĚŘÍTKO: 1:500
VERZE: čistopis	OBSAH: Návrh koncepce řešení - Lokalita 2 - JIH	Č. PŘÍLOHY: 4	Č. PARÉ: