



ŘEZ A-A  
M 1:50

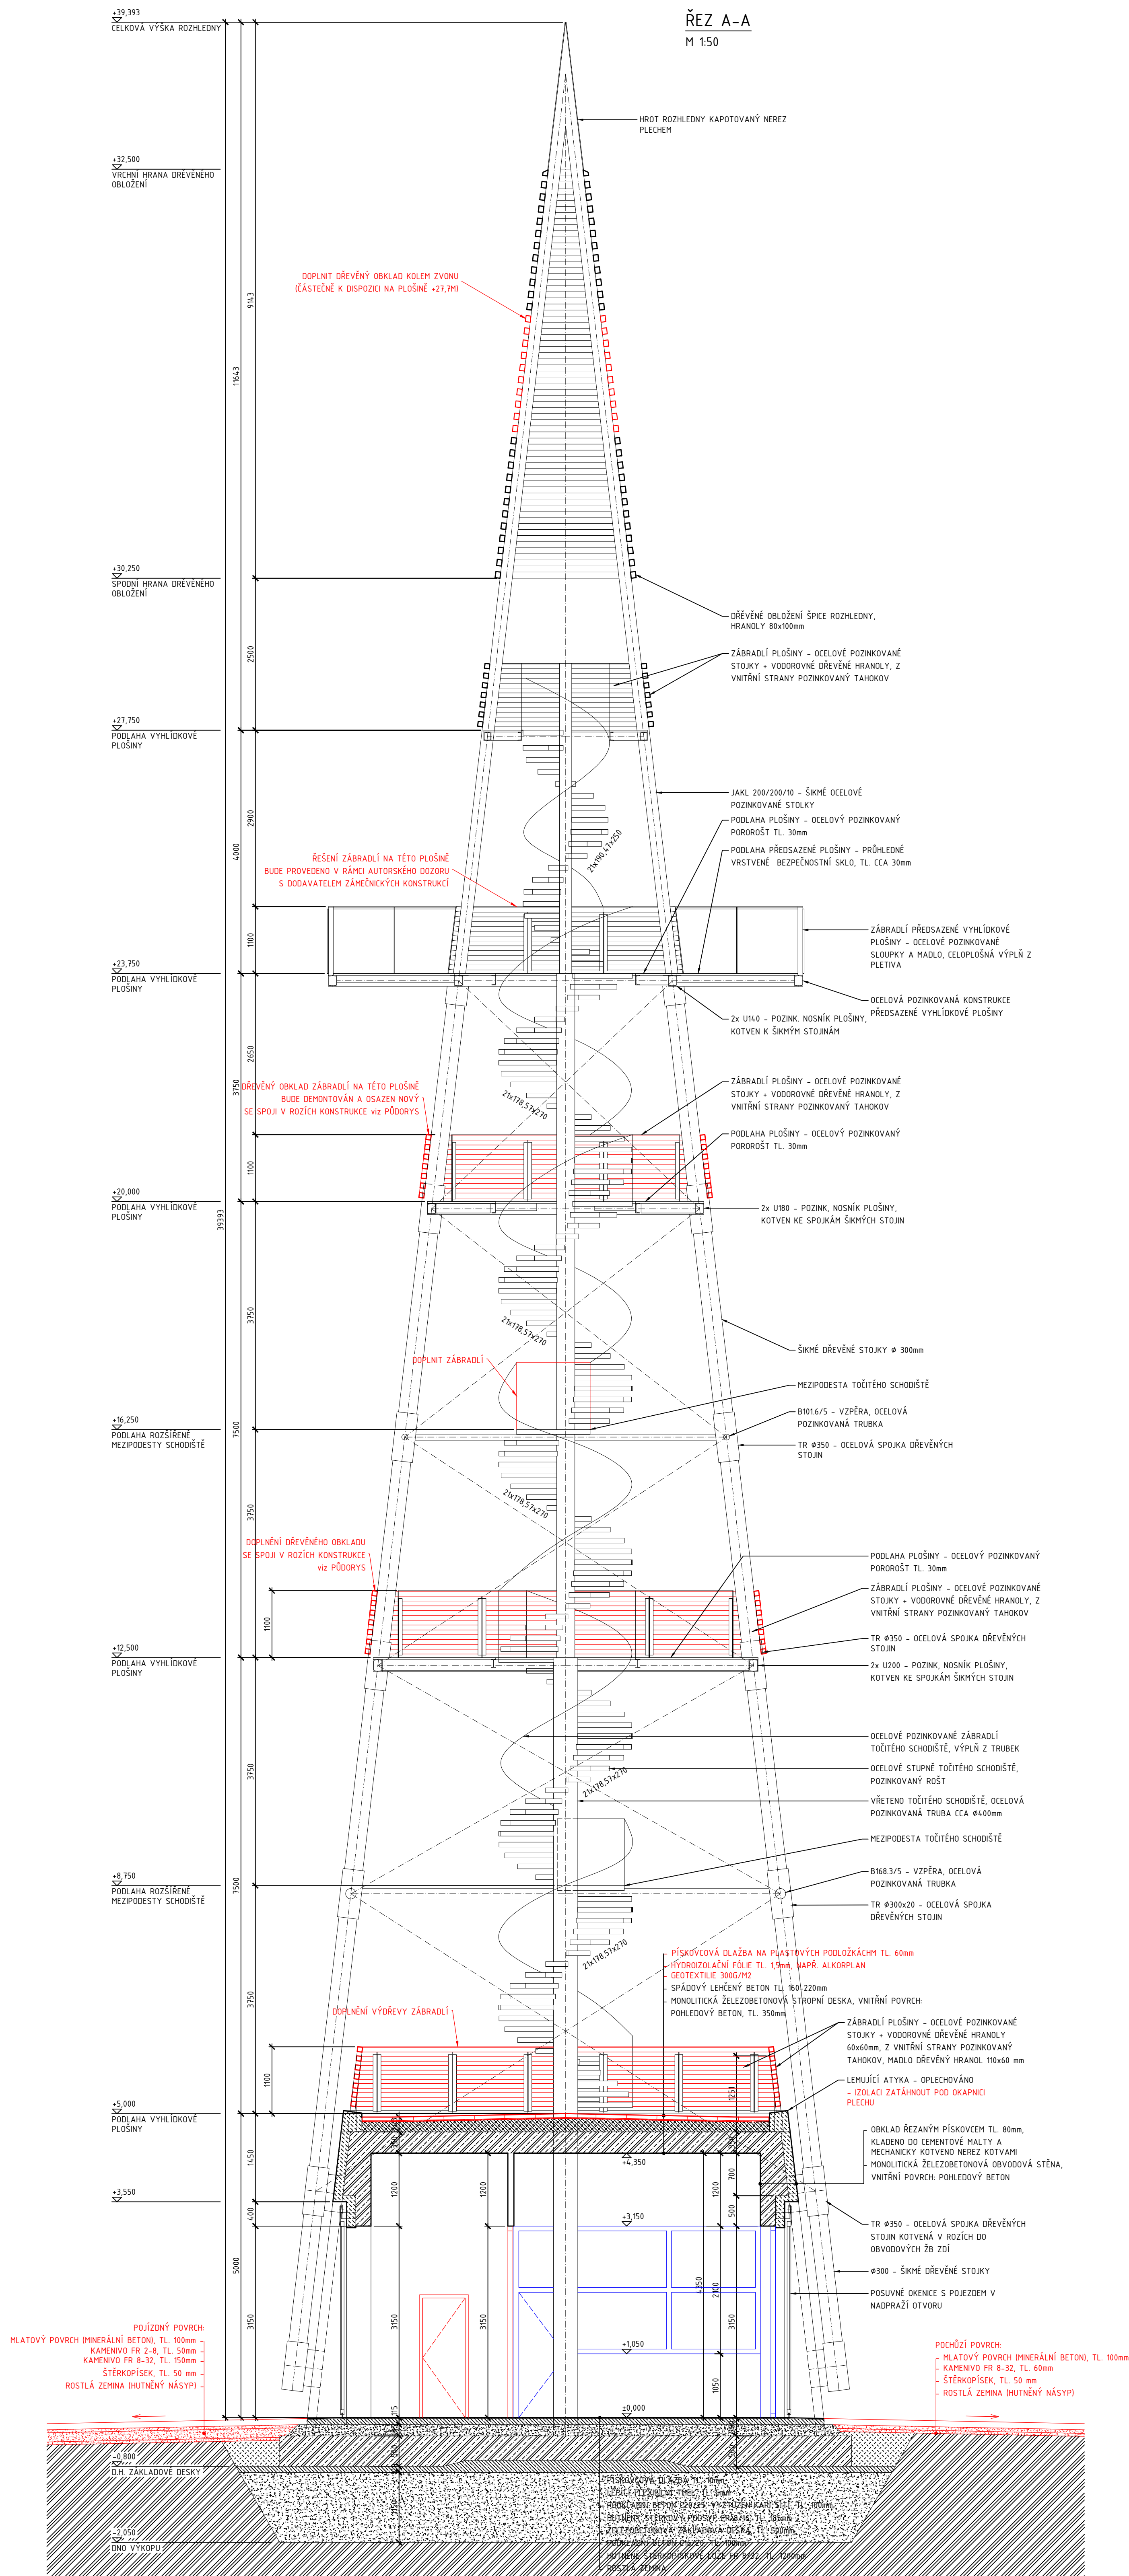

## POZNÁMKY:

1. VÝKRES JE KONČEPOVÁNÝ, JE STAVĚJÍCÍMI KONSTRUKCE JSOU PONECHÁNY V ČERNE BARVĚ, KONSTRUKCE, MATERIÁLY A VÝROBKÝ DOPLŇNĚ V PRVNÍ ETAPĚ VÝSTAVBY V ČERNOVÉ BARVĚ A KONSTRUKCE, MATERIÁLY A VÝROBKÝ DOPLŇNĚ V DRUHÉ ETAPĚ VÝSTAVBY V ČERNOVÉ BARVĚ.
2. STAVĚJÍCÍ SPÁD PODLAHY PLOŠNÝ +5,00m MŮŽE ZACHOVÁN - SBÍHÁ DO JV ROZHRUDELNÍ INAD MÍSTNOST WC1. ZDE MŮŽE PROVEDEN PROSTUP DN 120 JÁDROVÝM VRTÁNÍM STROPEM A OSAZENÁ VYHŘÍVÁNÍ VPUŠT.
3. BETONOVÁ PODLAHA PLOŠNÝ +5,00m MŮŽE PŘED POKLÁDKOU GEOTEXTILU A IZOLAČNÍ FÓLIE ZBROUSNĚNÁ.

$\pm 0,000 \text{ m} = 323.80 \text{ m n.m. (VÝŠKOVÝ SYSTÉM BPV)}$

REVIZE	POPS/OBSERVOČN	ZMĚNA/CHÉCKED BY	KONTROLA/APPROVED BY	DATUM/DATE			
STAVEBNÍ/INVESTOR		HLAVNÍ PROJEKTANT/CONTRACTOR					
STŘEDOČESKÝ KRAJ ZBOROVSKÁ 11 150 21 PRAHA 5		 ATELIER TSUNAMI S.R.O. PALACHOVA 1742 547 01 NÁCHOD TEL : +20 691 401 611 E-MAIL: NACHOD@ATSTUNAMI.CZ					
PROFESSE/PROFESSOR		HLAVNÍ NÁSTĚN PROJEKT/PROJECT MANAGER					
010 - STAVEBNÍ ČÁST		ING. ARCH. MICHAL JEŽEK					
ZPRACOVATEL PROFESSE/ZUB/CONTRACTOR		ZODPOVĚDNÝ PROJEKTANT/PROFESSE/SPECIALIST ENGINEER					
ATELIER TSUNAMI, S.R.O.		ING. ARCH. MICHAL JEŽEK					
PALACHOVA 1742		VYPRACOVÁ/MADE BY					
547 01 NÁCHOD		ING. VOJTĚCH ZELENÝ					
NÁZEV STAVBY/BUILDING							
ROZHLEDNA "ČIŽOVKA"							
OBSAH PŘÍLOHY/CONTENT		ARCHV					
REZ A							
HÍSTO STAVBY/BUILDING SITE		PÁŘE					
P.P.Č. 173/11, K.Ú. MALOBATŘICE, OKRES MLADÁ BOLESLAV							
STUPĚN DOKUMENTACE/LEVEL OF DOCUMENTATION		DATUM/DATE		MĚŘÍTKO/SCALE		FÓRMÁT	
PRO PROVEDĚNÍ STAVBY		06/2016		1:50		9xA4	
C. ZAKÁZKY		OBJEKT/OBJECT					
11848, ST. ČÁST KUBIKU PROFESSE / VÝKRES / REVIZE		03		ROZHLEDNA			
C. 00, 01, 02, 03, 010, 601, C							