
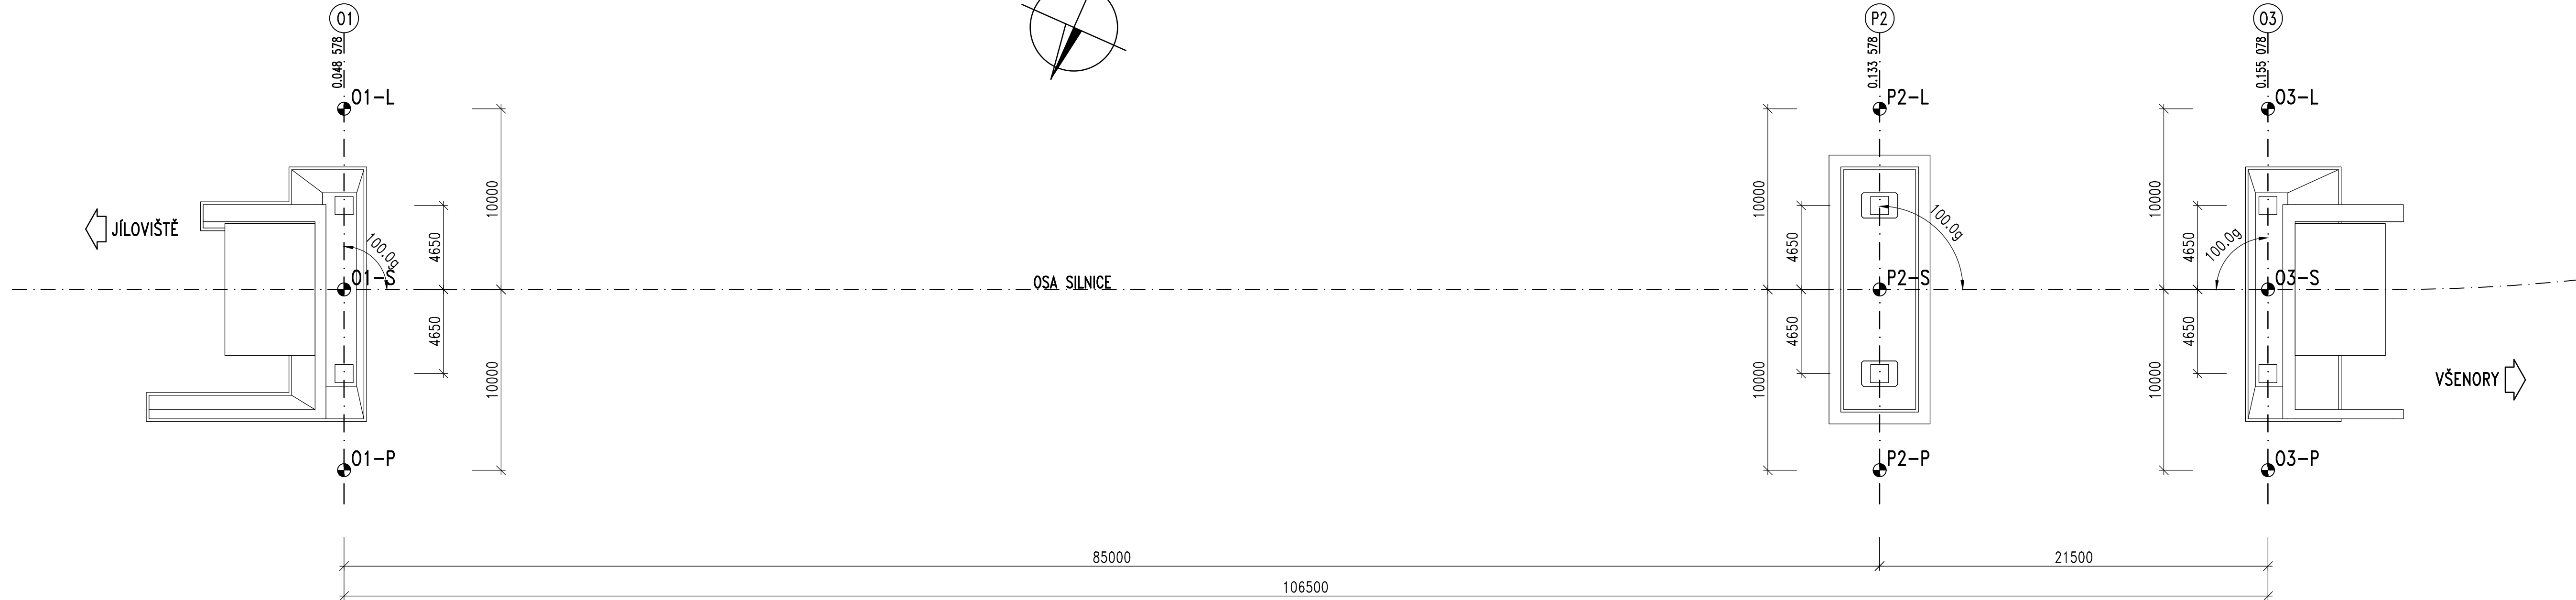
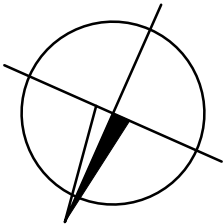



VYTYČOVACÍ VÝKRES 1:200

VYTYČOVACÍ BODY

BOD	Y	X	POZNÁMKA
O1-S	751252.469	1060074.689	KŘÍŽENÍ OSY ULOŽENÍ OPĚRY O1 A OSY MOSTU
O1-L	751248.424	1060083.835	BOD NA OSE ULOŽENÍ OPĚRY O1 VLEVO
O1-P	751256.514	1060065.544	BOD NA OSE ULOŽENÍ OPĚRY O1 VPRAVO
P2-S	751330.206	1060109.069	KŘÍŽENÍ OSY ULOŽENÍ PILÍŘE P2 A OSY MOSTU
P2-L	751326.161	1060118.214	BOD NA OSE ULOŽENÍ PILÍŘE P2 VLEVO
P2-P	751334.251	1060099.923	BOD NA OSE ULOŽENÍ PILÍŘE P2 VPRAVO
O3-S	751349.869	1060117.765	KŘÍŽENÍ OSY ULOŽENÍ OPĚRY O3 A OSY MOSTU
O3-L	751345.824	1060126.910	BOD NA OSE ULOŽENÍ OPĚRY O3 VLEVO
O3-P	751353.914	1060108.619	BOD NA OSE ULOŽENÍ OPĚRY O2 VPRAVO

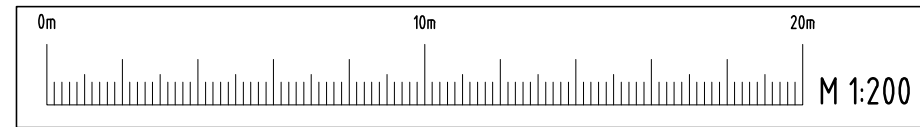

Objednatel stavby:

**KSÚS**  
KRAJSKÁ SPRÁVA A ÚDRŽBA SILNIC  
Středočeský územní úřad

Krajská správa a údržba silnic Středočeského kraje, p.o.

Zborovská 11, 150 21 Praha 5  
IČ: 000 66 001

Zhotovitel:

Společnost APIS-PONTEX-SATRA-CR PROJEKT

Vedoucí člen:





Ateliér projektování inženýrských staveb, s.r.o.  
OHRADNÍ 24b, 140 00 – PRAHA 4

Společníci:

Pontex, spol. s r.o.  
BEZOVÁ 1658/1, 147 00 PRAHA 4

SATRA, spol. s r.o.  
SOKOLSKÁ 32, 120 00 PRAHA 2

CR Projekt s.r.o.  
POD BORKEM 319, 293 01 MLADÁ BOLESLAV



Souřadnicový systém: S-JTSK

Výškový systém: Bpv

Číslo zakázky: 20 139 00

HIP: Ing. Jan BAŽIL  
727970803, bazil@pontex.cz

Schválil: Ing. Václav HVÍZDAL

Zodp. projektant: Ing. Jan BAŽIL  
727970803, bazil@pontex.cz

Tech. kontrola: Ing. Petr MATOUŠEK

Vypracoval: Ing. Pavel KMETO  
727970720, kmeto@pontex.cz

  
Pražská 4, Bezová 1658, 147 14  
tel: +420 244462219 fax: +420 244461038

Objednatel: KSUS Středočeského kraje	Obec: Jíloviště	Kraj: Středočeský
Akce: III/11513 Jíloviště most ev.č. 11513-1 přes D4 v obci Jíloviště	Datum: 10/2024	Stupeň: PDPS
Objekt: SO 201 – Most ev. č. 11513-1	Souprava:	Č. přílohy: 05
Příloha: VYTYČOVACÍ SCHÉMA		