




PŮDORYS 1:200

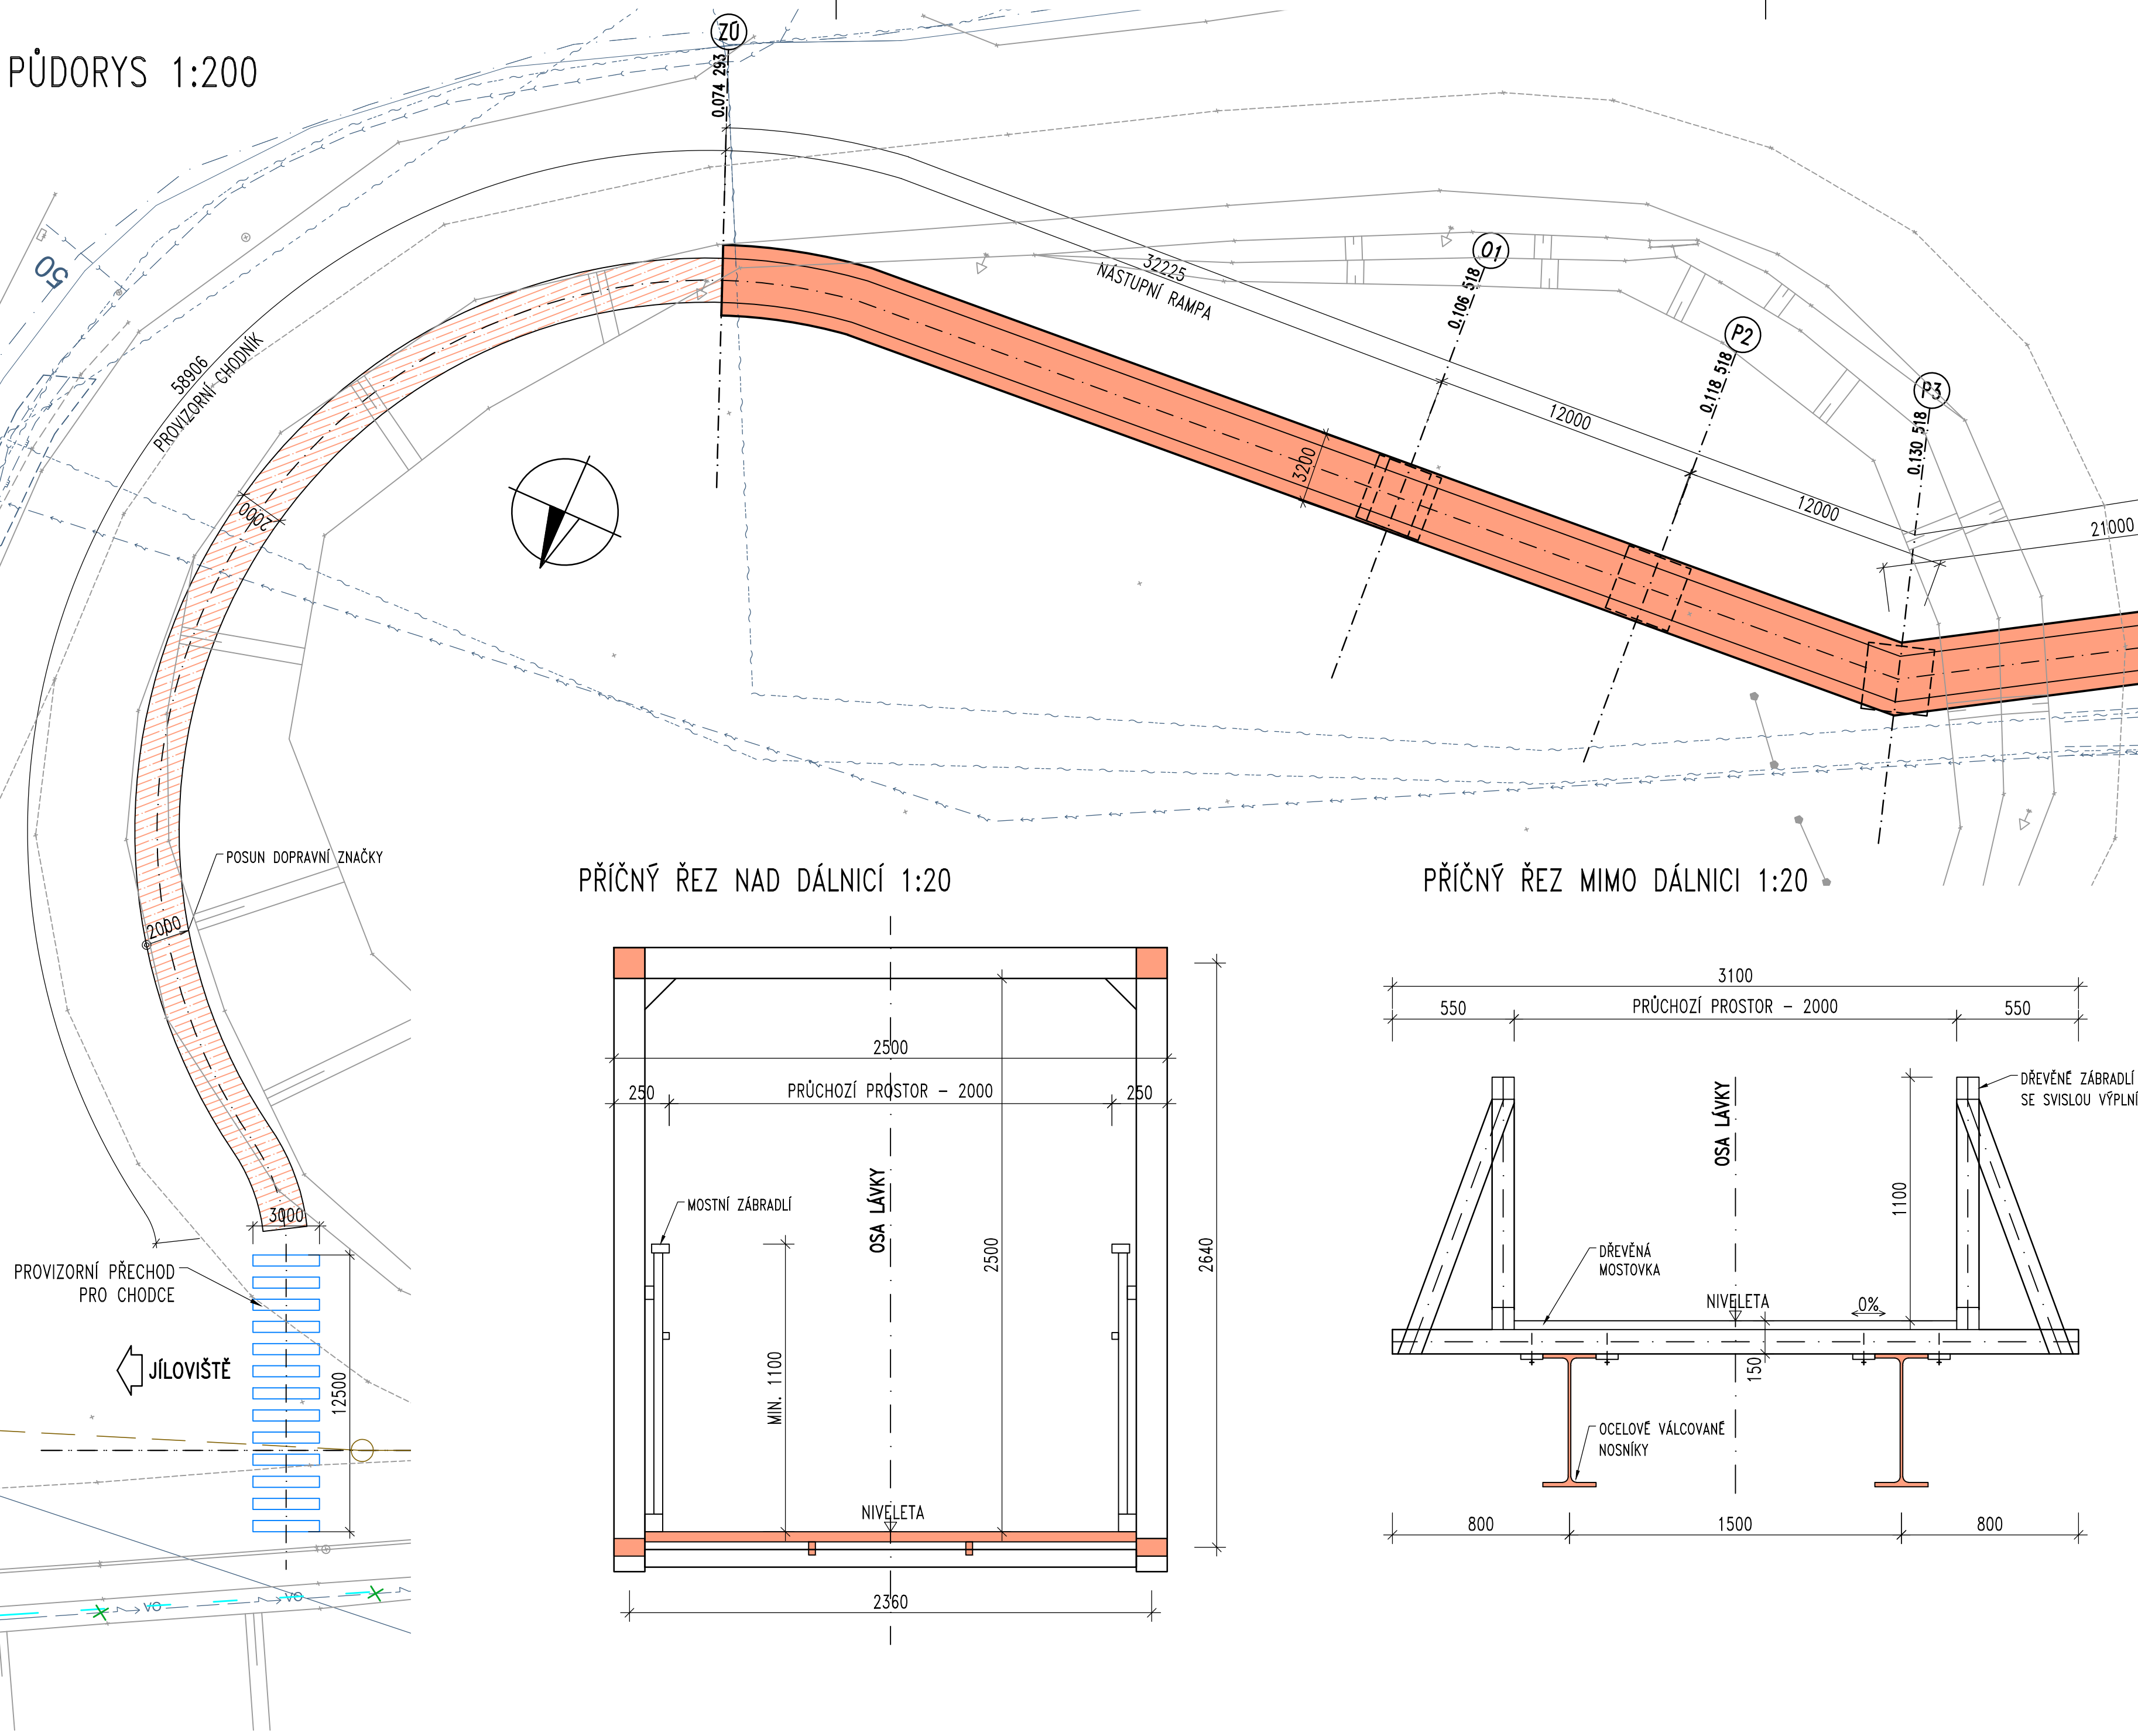


PŘÍČNÝ ŘEZ NAD DÁLNICÍ 1:20

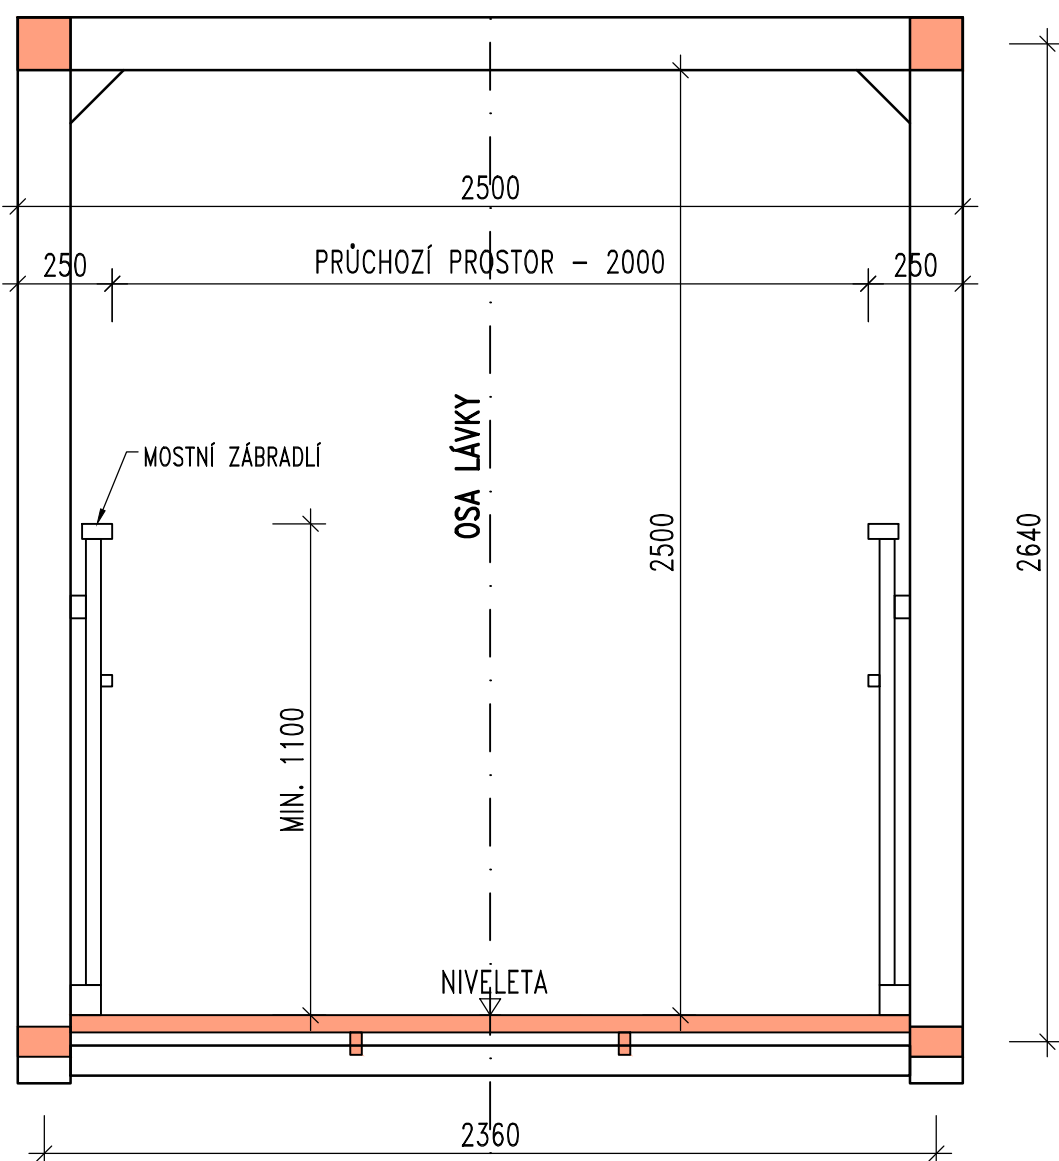


PŘÍČNÝ ŘEZ MIMO DÁLNICÍ 1:20

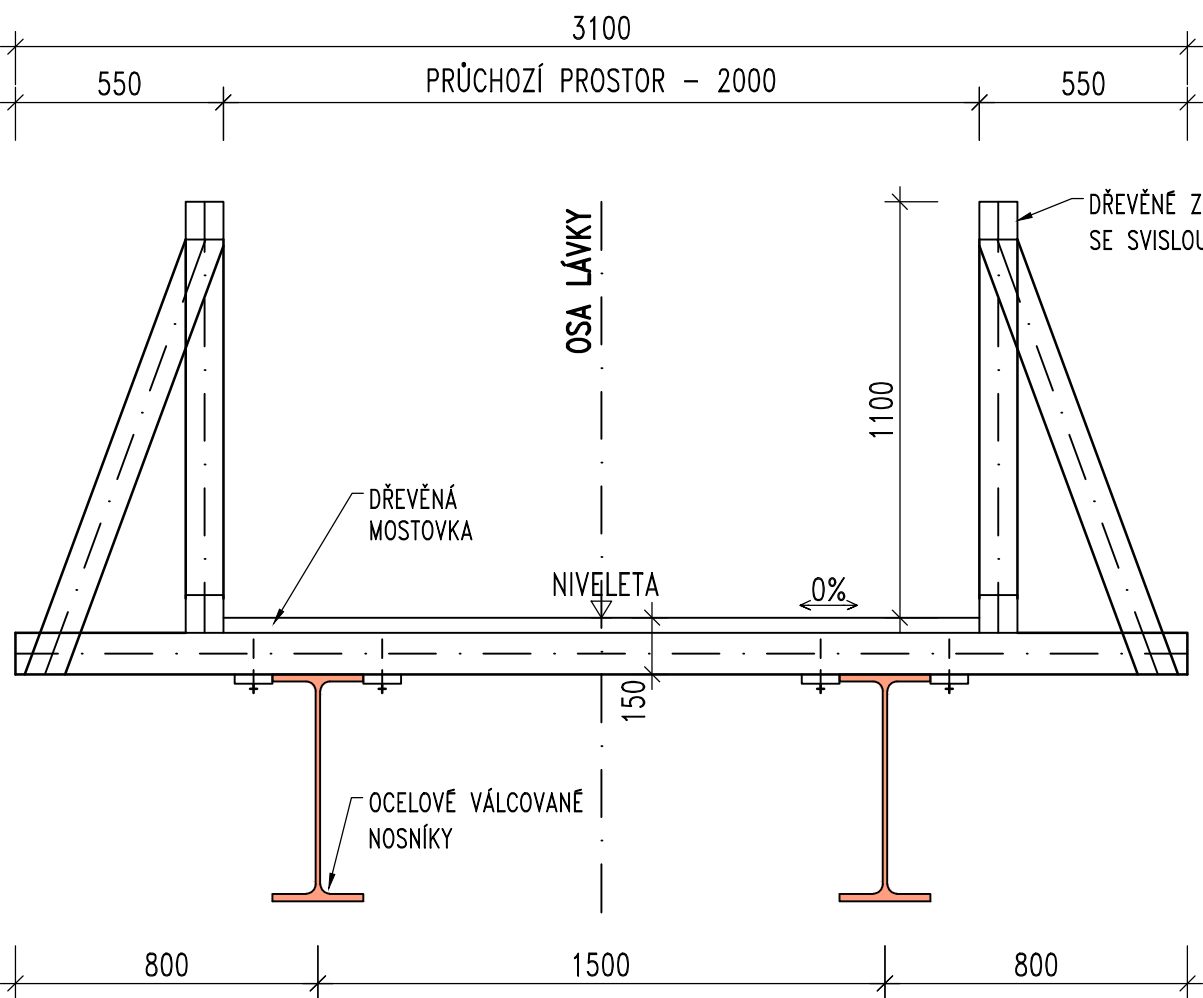


PODÉLNÝ ŘEZ V OSE LÁVKY 1:200

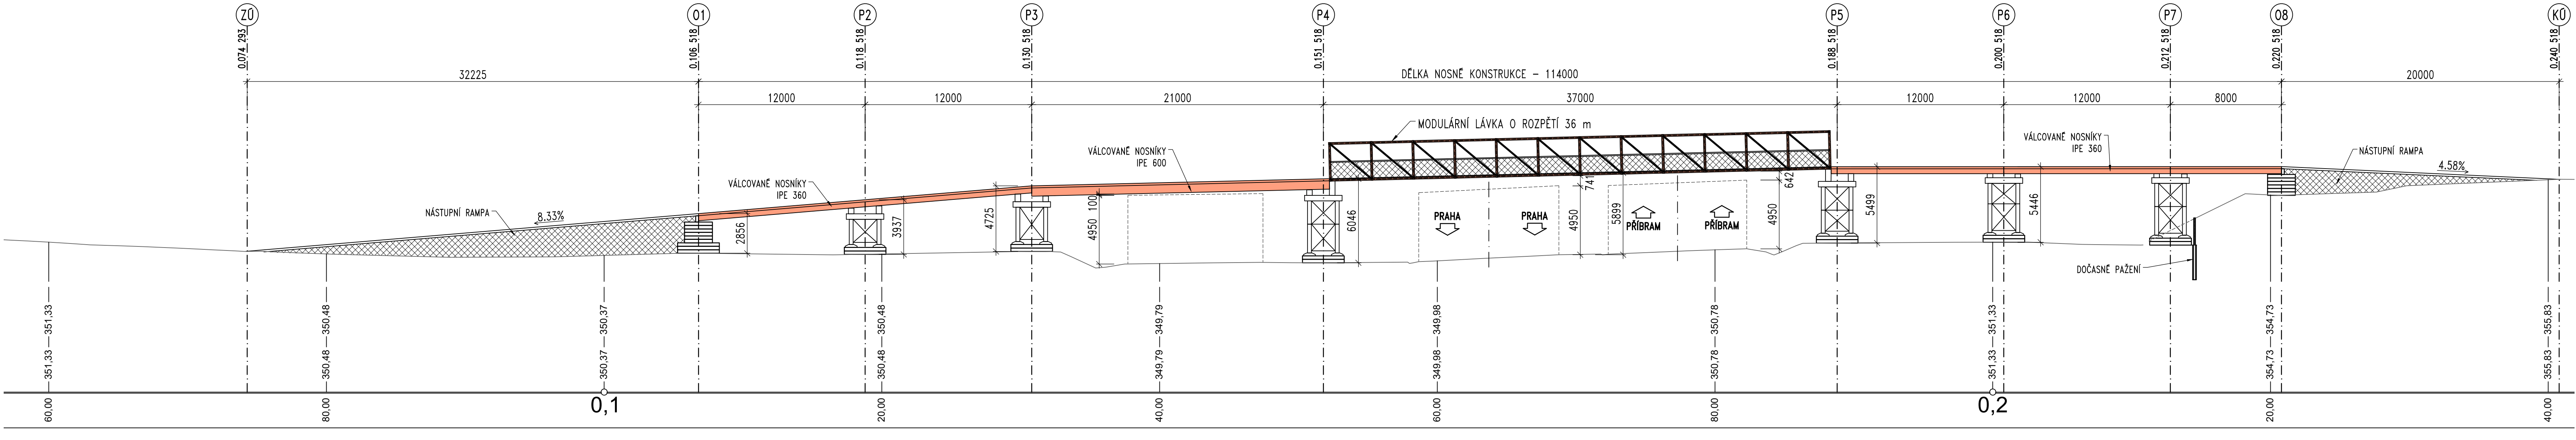

PŘÍČNÝ ŘEZ PROVIZORNÍM CHODNÍKEM 1:50

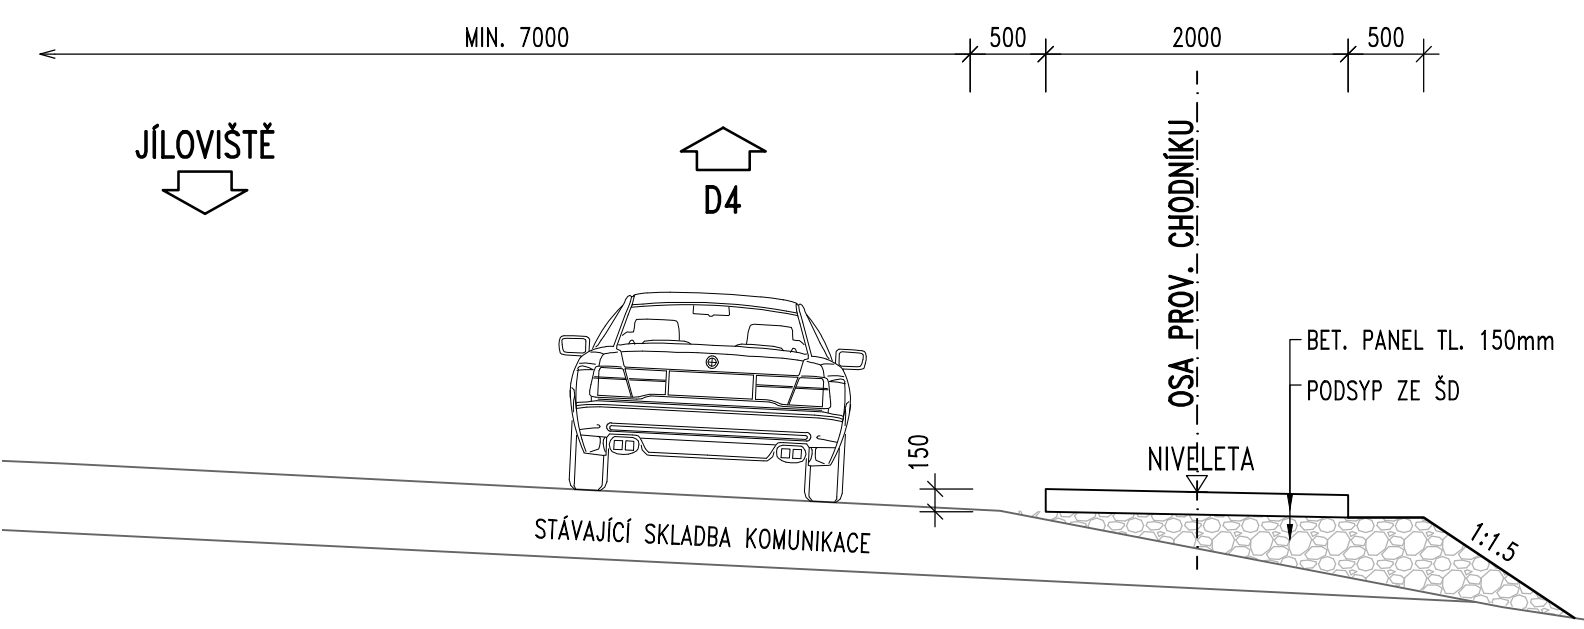

PŘÍČNÝ ŘEZ NÁSTUPNÍ RAMPOU 1:20

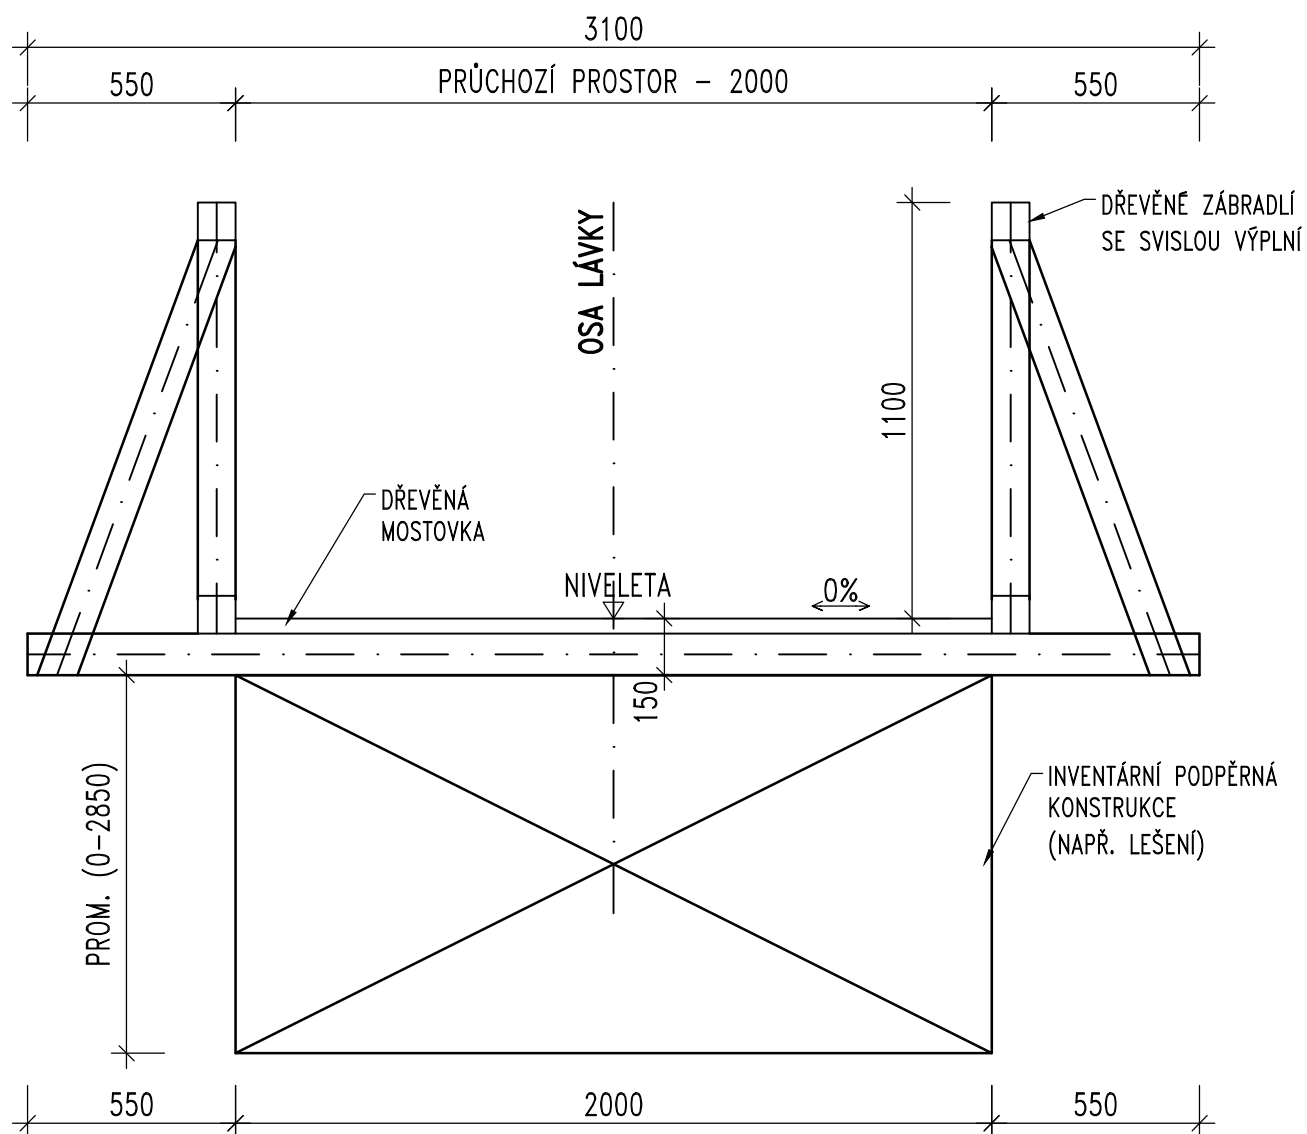

Objednatel: státní správa a údržba silnic Středočeského kraje, p.o.
Krajská správa a údržba silnic Středočeského kraje, p.o.
Zborovská 11, 150 21 Praha 5
IČ: 000 66 001

Zhotovitel: Společnost APIS-PONTEX-SATRA-CR PROJEKT
Vedoucí člen: Ateliér projektování inženýrských staveb, s.r.o.
OHRAVNÍ 246, 140 00 PRAHA 4
Společníci: Pontex, spol. s r.o.
BEZOVÁ 1658/1, 147 00 PRAHA 4
SATRA, spol. s r.o.
SOKOLSKÁ 32, 120 00 PRAHA 2
CR Projekt s.r.o.
POD BORKEM 319, 293 01 MLADÁ BOLESLAV

Souřadnicový systém: S-JTSK
Výškový systém: Bpv

Číslo zakázky: 20 139 00
HIP: 727970803, baz@pontex.cz
Schválil: Ing. Václav HVIŽDAL
Zodp. projektant: Ing. Jan BAŽIL
Tech. kontrola: Ing. Petr MATOUŠEK
Výpracoval: Ing. Martin BLÁSKOVSKÝ

Objednatel: KSUS Středočeského kraje
Obec: Jíloviště
Kraj: Středočeský
Akce: II/11513 Jíloviště
most ev.č. 11513-1 přes D4 v obci Jíloviště
Objekt: SO 202 - Provizorní lávka pro pěší
Příloha: PŘEHLEDNÝ VÝKRES

PONTEX
Praha 4, Bezdov 1658, 147 14
tel: +420 24462219 fax: +420 24461038

Datum: 10/2024
Stupeň: PDPS
Souprava: C. přílohy