



Výtyčovací výkres SO 101 – část 1
M 1:500

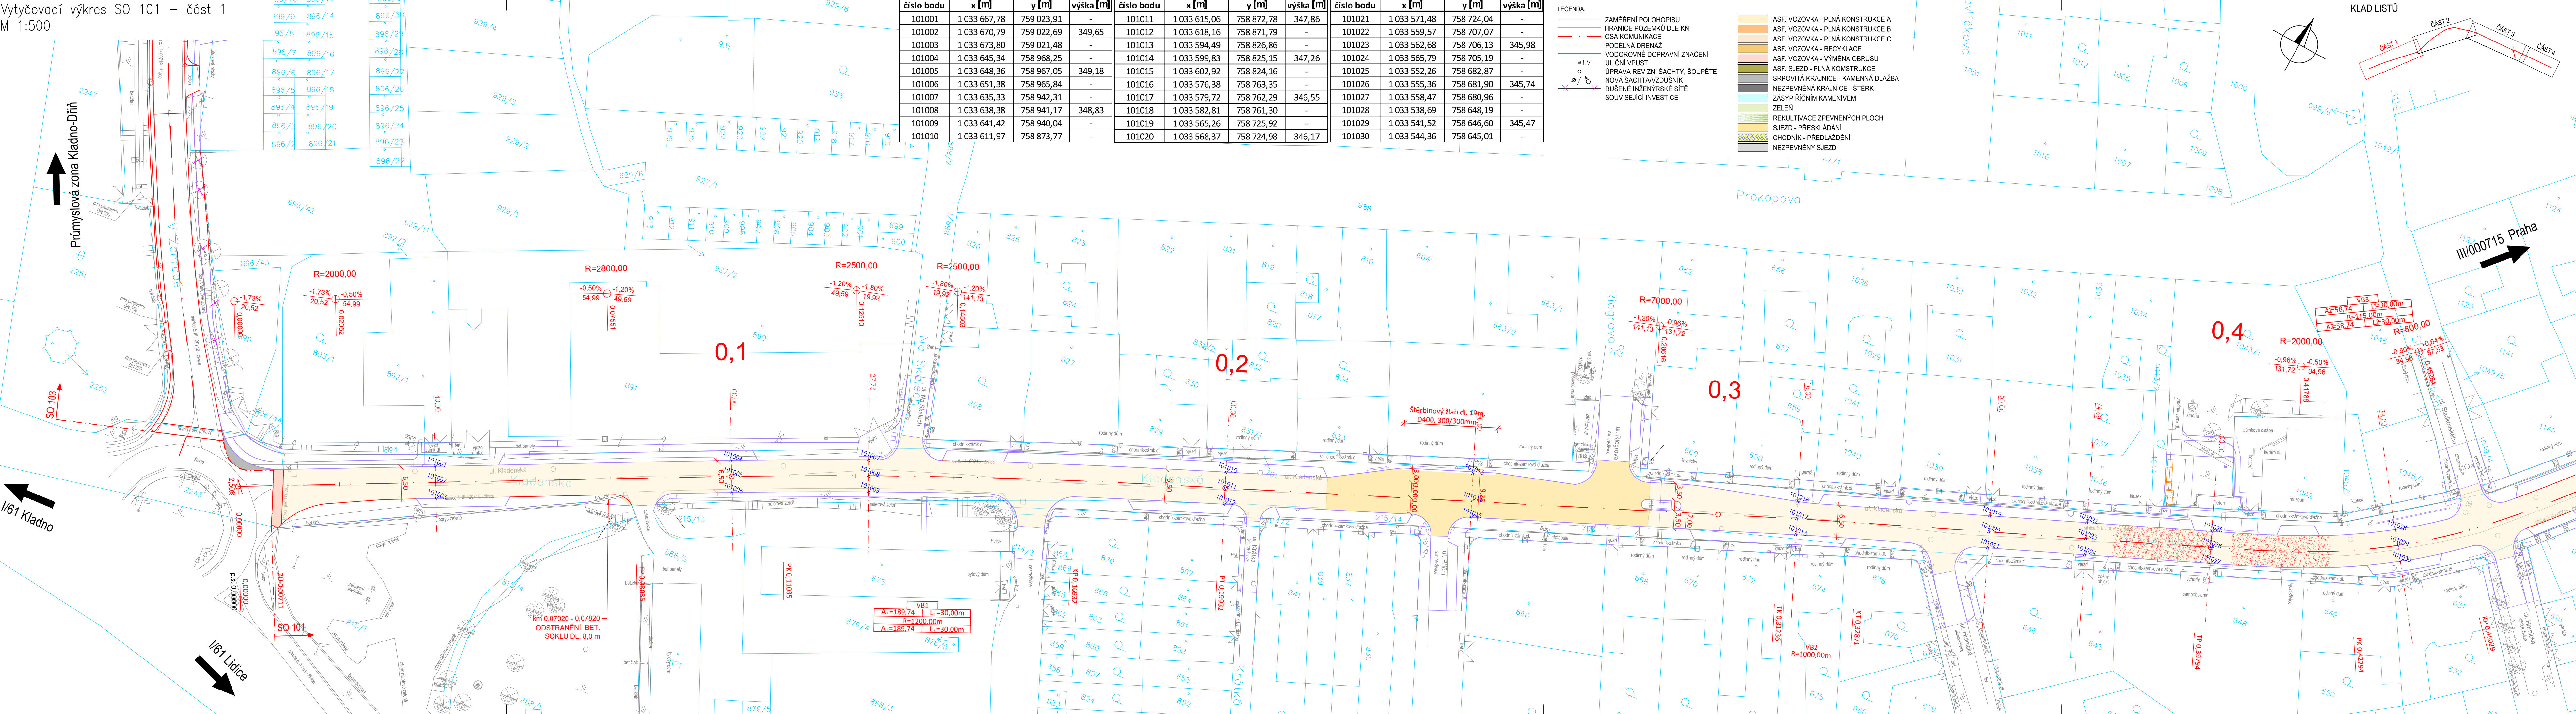

číslo bodu	x [m]	y [m]	výška [m]	číslo bodu	x [m]	y [m]	výška [m]	číslo bodu	x [m]	y [m]	výška [m]
101001	1 033 667,78	759 023,91	-	101011	1 033 615,06	758 872,78	347,86	101021	1 033 571,48	758 724,04	-
101002	1 033 670,79	759 022,69	349,65	101012	1 033 618,16	758 871,79	-	101022	1 033 559,57	758 707,07	-
101003	1 033 673,80	759 021,48	-	101013	1 033 594,49	758 826,86	-	101023	1 033 562,68	758 706,13	345,98
101004	1 033 645,34	758 968,25	-	101014	1 033 599,83	758 825,15	347,26	101024	1 033 565,79	758 705,19	-
101005	1 033 648,36	758 967,05	349,18	101015	1 033 602,92	758 824,16	-	101025	1 033 552,26	758 682,87	-
101006	1 033 651,38	758 965,84	-	101016	1 033 576,38	758 763,35	-	101026	1 033 555,36	758 681,90	345,74
101007	1 033 635,33	758 942,31	-	101017	1 033 579,72	758 762,29	346,55	101027	1 033 558,47	758 680,96	-
101008	1 033 638,38	758 941,17	348,83	101018	1 033 582,81	758 761,30	-	101028	1 033 538,69	758 648,19	-
101009	1 033 641,42	758 940,04	-	101019	1 033 565,26	758 725,92	-	101029	1 033 541,52	758 646,60	345,47
101010	1 033 611,97	758 873,77	-	101020	1 033 568,37	758 724,98	346,17	101030	1 033 544,36	758 645,01	-

- LEGENDA:
- ZAMĚŘENÍ POLOHOVISU
 - HRANICE POZEMKŮ DLE KN
 - OSA KOMUNIKACE
 - PODELNÁ DRENÁŽ
 - VODOROVNÉ DOPRAVNÍ ZNAČENÍ
 - ULIČNÍ VPUST
 - ÚPRAVA REVIZNÍ ŠACHTY, SOUPĚTE
 - SRPOVITÁ KRAJNICE - KAMENNÁ DLAŽBA
 - RUŠENÉ INŽENÝRSKÉ SÍTĚ
 - SOUVISEJÍCÍ INVESTICE

- ASF. VOZOVKA - PLNÁ KONSTRUKCE A
- ASF. VOZOVKA - PLNÁ KONSTRUKCE B
- ASF. VOZOVKA - PLNÁ KONSTRUKCE C
- ASF. VOZOVKA - RECYKLACE
- ASF. VOZOVKA - VÝMĚNA OBRUSU
- ASF. SJEZD - PLNÁ KONSTRUKCE
- SRPOVITÁ KRAJNICE - KAMENNÁ DLAŽBA
- NEZPEVNĚNÁ KRAJNICE - ŠTERK
- ZASYP ŘÍČNÍM KAMENÍM
- ZELEN
- REKULTIVACE ZPEVNĚNÝCH PLOCH
- SJEZD - PŘESKLÁDÁNÍ
- CHODNÍK - PREDLAŽZENÍ
- NEZPEVNĚNÝ SJEZD

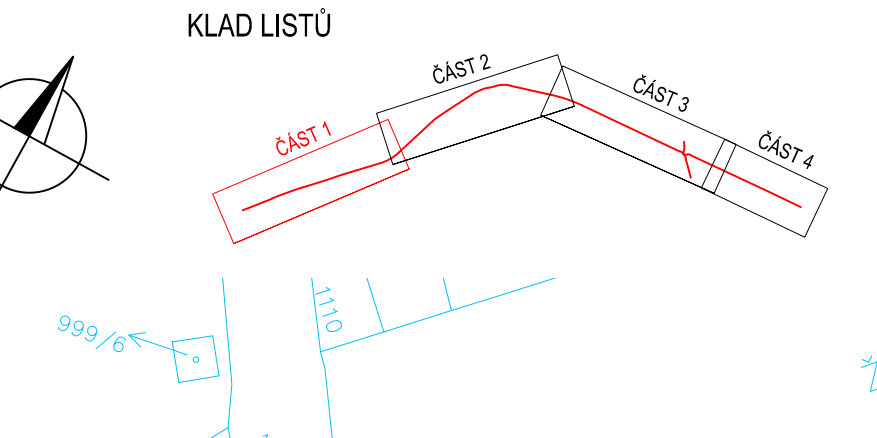

Č.	Datum	Popis	Vypracoval	Schválil	
REVIZE					

Souřadnicový systém S-JTSK, Výškový systém Bpv

Objednatel:

KRAJSKÁ SPRÁVA A ÚDRŽBA SILNIC STŘEDOČESKÉHO KRAJE
ZBOROVSKÁ 81/11, 150 21 PRAHA 5 - SMÍCHOV

Zhotovitel:

Společnost BIM SAS4S

Vedoucí společnosti
SAGASTA s.r.o.
Novodvorská 1010/14
142 00 Praha 4 Lhotka

SAGASTA **AFRY** **SATRA** **4roads** **SHB**

Navrh/vypracoval:

Ing. Štěpán Hlaváč

Zodpovědný projektant:

Ing. Karel Fazekas, Ph.D.

Technická kontrola:

Ing. Pavel Paška

Hlavní inženýr projektu:

Ing. Karel Fazekas, Ph.D.

Zpracovatel:

4roads s.r.o.
Slunná 541/27
162 00 Praha 6
IČ: 06327354

Kraj:	Středočeský	Čís.srn.obj.:	S-3681/00066001/2020
Katastrální území:	Buštěhrad	Čís.akce:	20074
Stavba:	III/00715, III/00718, III/00719 Buštěhrad, průtah - PD	Datum:	02/2024
		Formát:	6x A4
		Měřítko:	1:500
Část:	OBJEKTY POZEMNÍCH KOMUNIKACÍ	Štupen:	Číslo kopie:
Objekt:	SO 101 - III/00715	PDPSP	
Příloha:	VÝTYČOVACÍ VÝKRES - ČÁST 1		
		Číslo přílohy:	D.1.1.1.6.1