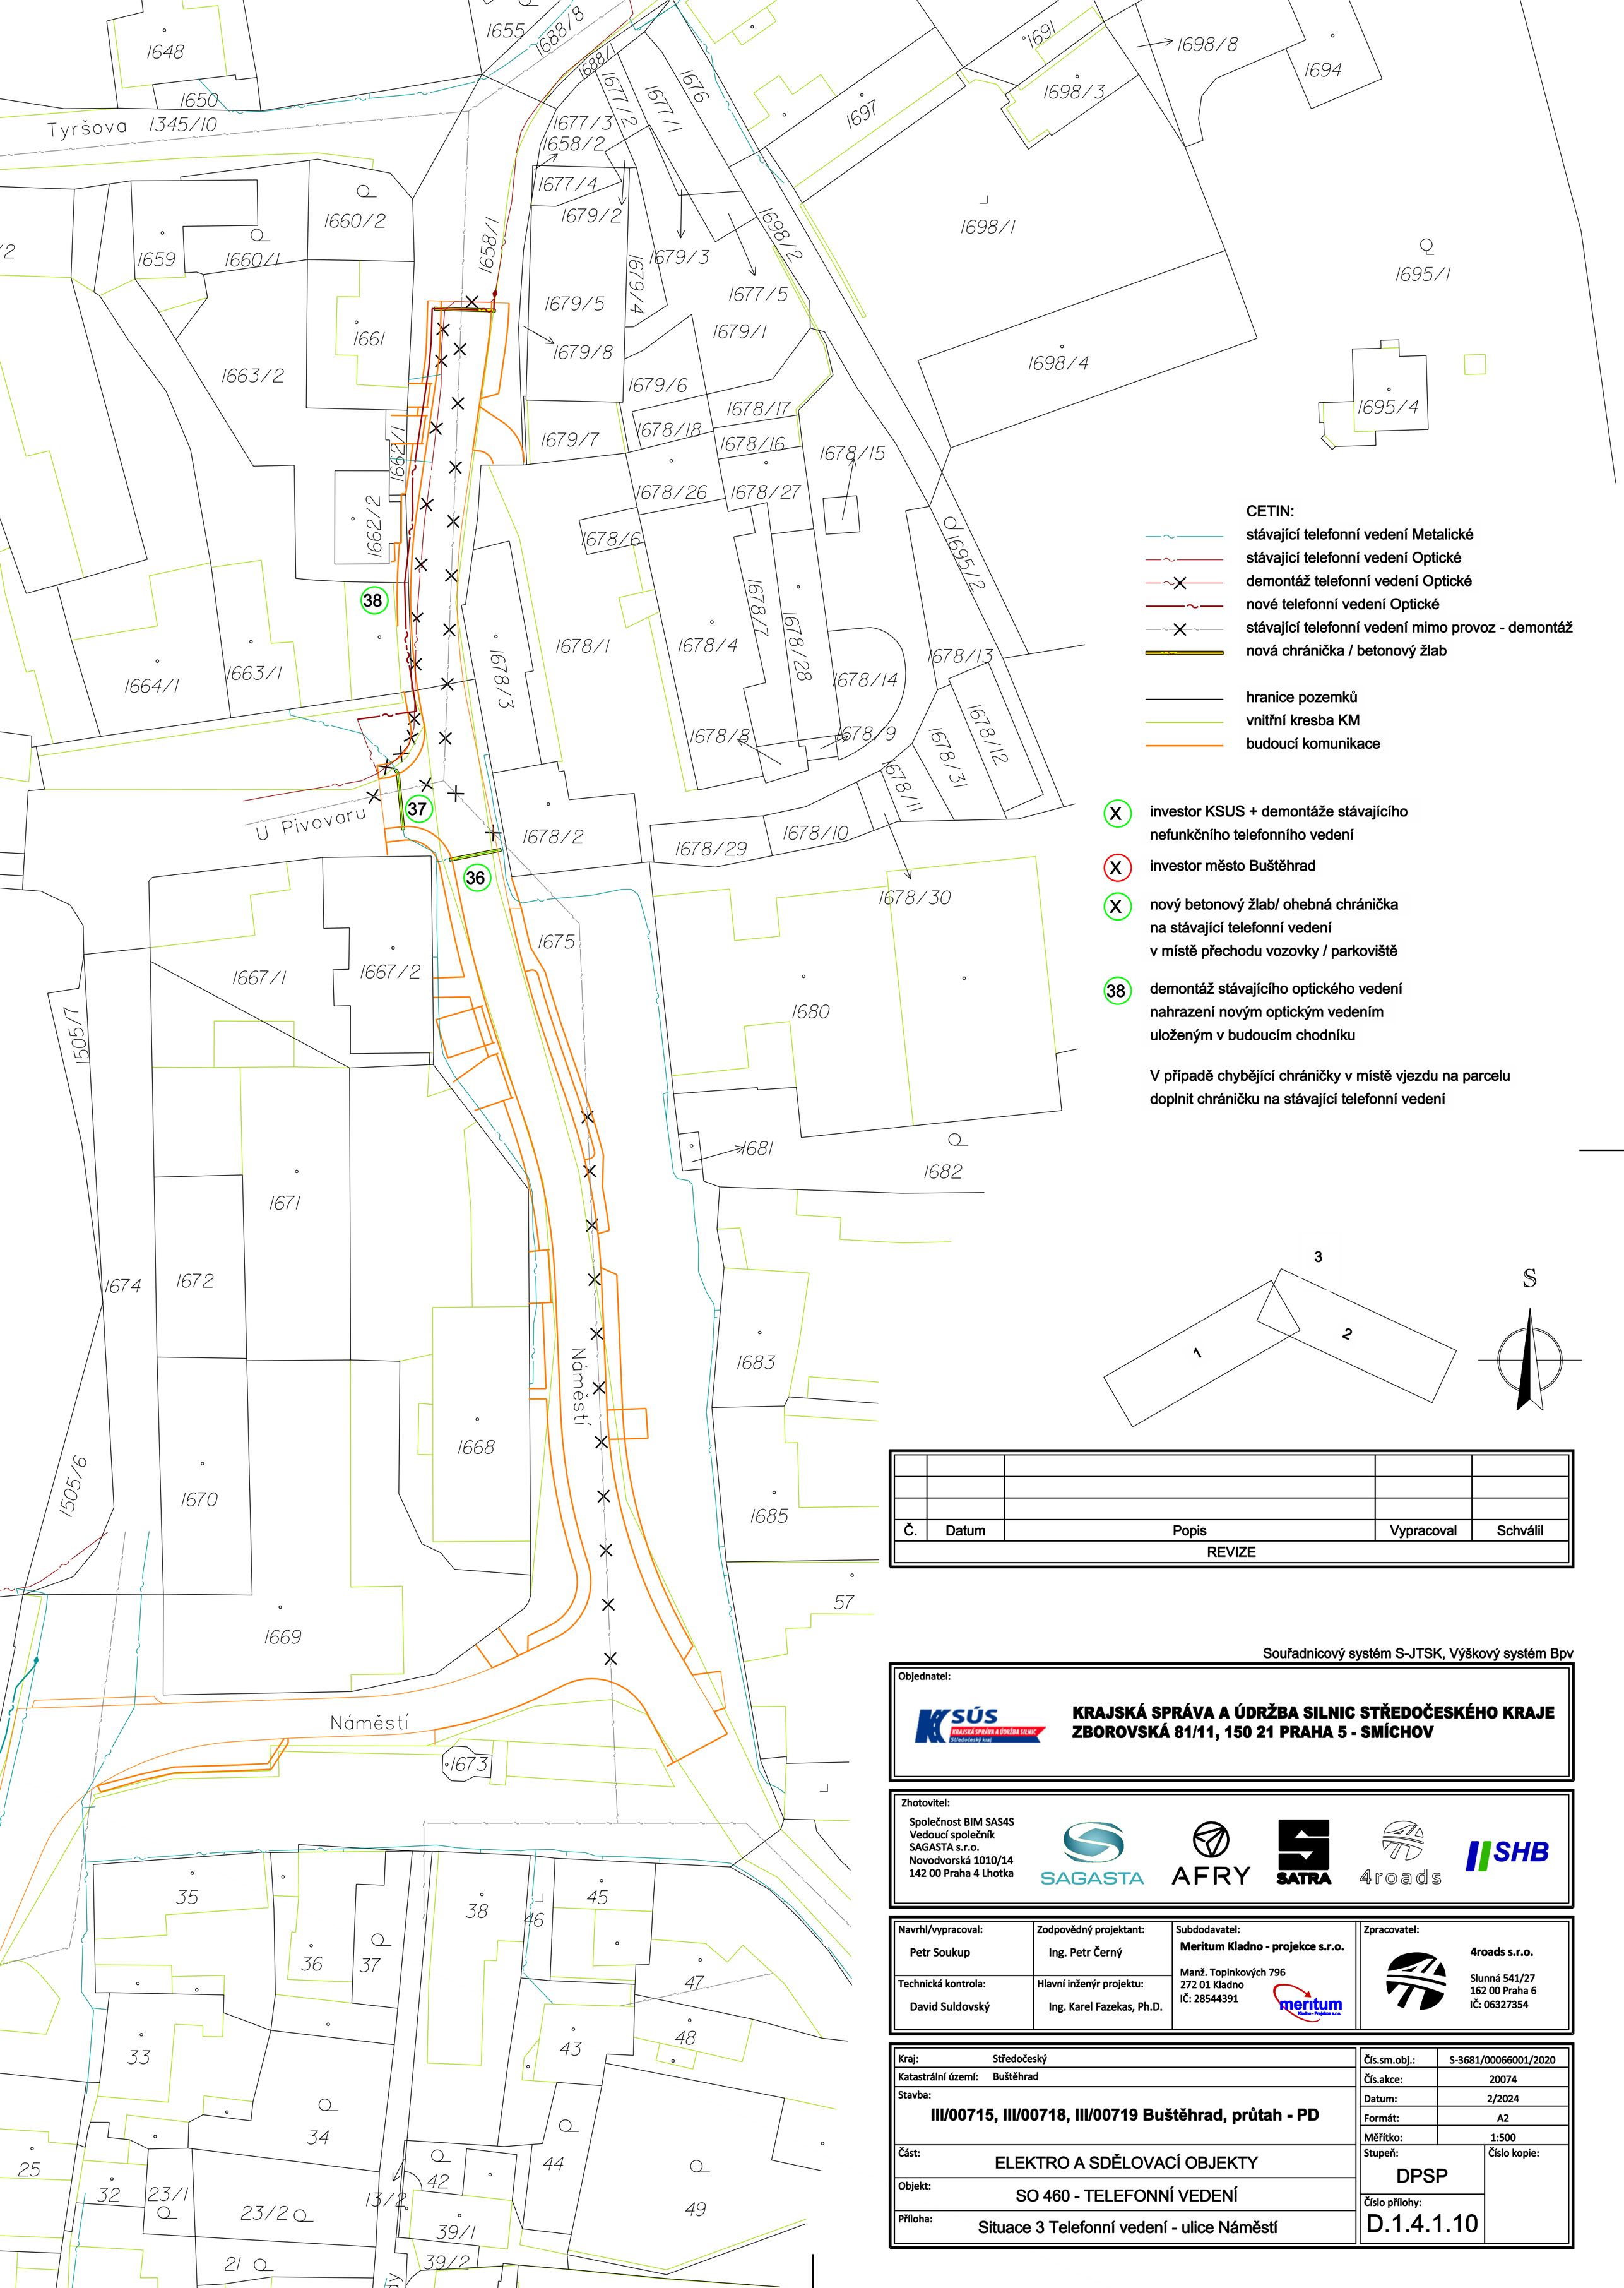

CETIN:

- stávající telefonní vedení Metalické
- stávající telefonní vedení Optické
- demontáž telefonní vedení Optické
- nové telefonní vedení Optické
- stávající telefonní vedení mimo provoz - demontáž
- nová chránička / betonový žlab

- hranice pozemků
- vnitřní kresba KM
- budoucí komunikace

X investor KSUS + demontáže stávajícího nefunkčního telefonního vedení

X investor město Buštěhrad

X nový betonový žlab/ ohebná chránička na stávající telefonní vedení v místě přechodu vozovky / parkoviště

38 demontáž stávajícího optického vedení nahrazení novým optickým vedením uloženým v budoucím chodníku

V případě chybějící chráničky v místě vjezdu na parcelu doplnit chráničku na stávající telefonní vedení

Č.	Datum	Popis	Vypracoval	Schválil
		REVIZE		

Souřadnicový systém S-JTSK, Výškový systém Bpv

Objednatel:

KRAJSKÁ SPRÁVA A ÚDRŽBA SILNIC STŘEDOČESKÉHO KRAJE
ZBOROVSKÁ 81/11, 150 21 PRAHA 5 - SMÍCHOV

Zhotovitel:

Společnost BIM SAS4S
Vedoucí společník
SAGASTA s.r.o.
Novodvorská 1010/14
142 00 Praha 4 Lhotka

Navrhl/vypracoval: Petr Soukup	Zodpovědný projektant: Ing. Petr Černý	Subdodavatel: Meritum Kladno - projekce s.r.o. Manž. Topinkových 796 272 01 Kladno IČ: 28544391	Zpracovatel: 4roads s.r.o. Slunná 541/27 162 00 Praha 6 IČ: 06327354
Technická kontrola: David Suldovský	Hlavní inženýr projektu: Ing. Karel Fazekas, Ph.D.		

Kraj:	Středočeský	Čís.sm.obj.:	S-3681/00066001/2020
Katastrální území:	Buštěhrad	Čís.akce:	20074
Stavba:	III/00715, III/00718, III/00719 Buštěhrad, průtah - PD	Datum:	2/2024
		Formát:	A2
		Měřítko:	1:500
Část:	ELEKTRO A SDĚLOVACÍ OBJEKTY	Stupeň: DPSP	Číslo kopie:
Objekt:	SO 460 - TELEFONNÍ VEDENÍ	Číslo přílohy: D.1.4.1.10	
Příloha:	Situace 3 Telefonní vedení - ulice Náměstí		