


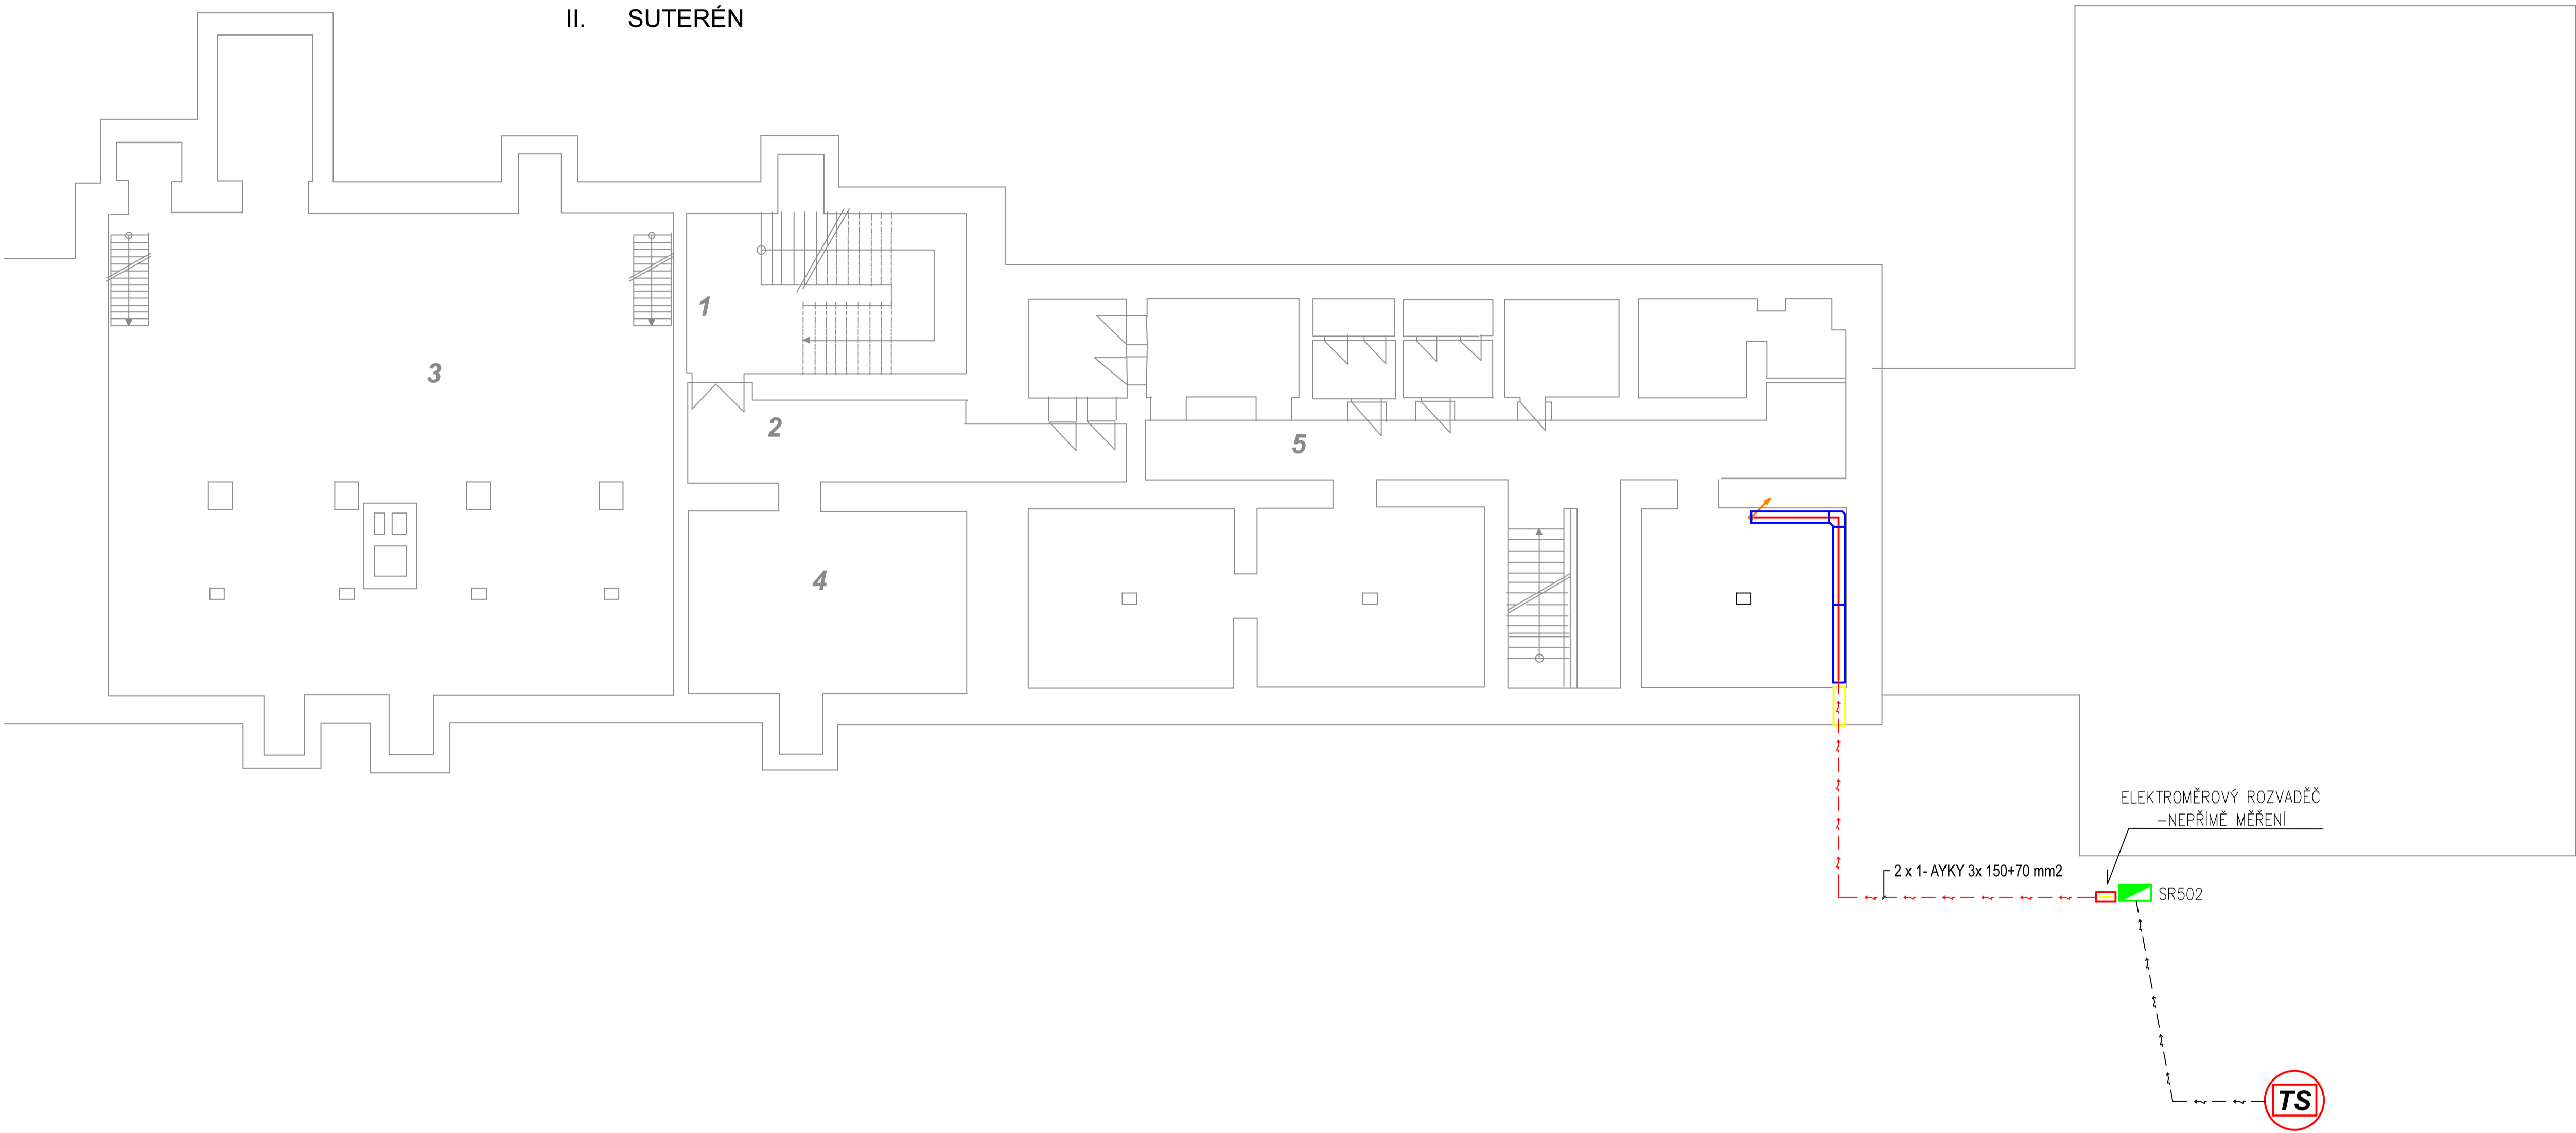


LEGENDA MÍSTNOSTÍ

ČÍSLO	ÚČEL MÍSTNOSTI
1	SCHODIŠTĚ
2	CHODBA
3	KOTELNA
4	SKLADIŠTĚ
5	PROSTORY CO

II. SUTERÉN



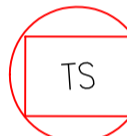LEGENDA

-  NOVÁ TRANSFORMÁTOROVÁ STANICE
-  NOVÁ KABELOVÁ SKŘÍŇ SR502
-  ELEKTROMĚROVÝ ROZVADĚČ – NEPŘÍMÉ MĚŘENÍ např. PEN 101 (pro ČEZ)

ASTRA electric s.r.o. Hufská 1496, 272 01 Kladno IČ: 61679909 Email: info@astra-electric.cz		Autoriz.: razítko:	
Projektant: Číslo: Jan Lenárt, ČKAIT 0009316		Vyracoval: JAN LENÁRT	
Investor: STŘEDNÍ PRŮMYSLOVÁ ŠKOLA STAVEBNÍ A OBCHODNÍ AKADEMIE UL. CYRILA BOUDY Č.P. 2954, Kladno			
Název akce – objekt: REKONSTRUKCE KUCHYNĚ CYRILA BOUDY 2953, Kladno KAT.ÚZ. Kladno		Datum:	6/2023
		Stupeň PD:	DPS
		Číslo zakázky:	-----
		Formát:	A1
Část: D.1.4. SILNOPROUDÁ ELEKTROTECHNIKA	Měřítko: 1:100	Paré č.	
Výkres: Elektrická instalace 2.PP	Číslo výkresu: E.01		