

Městský úřad Nové Strašecí
odbor výstavby a životního prostředí

Komenského nám. čp. 201, 271 01 Nové Strašecí, tel 313 511 730, 313 511 739

Čj.: 500/328/21/OV/He
Vyřizuje: Heroldová
Tel: 313 511 730, 313 511 739

Nové Strašecí, dne 12.5.2021

Středočeský kraj
Zborovská 80
150 21 Praha

ZÁVAZNÉ STANOVISKO

Závazná část:

Městský úřad Nové Strašecí, odbor výstavby a životního prostředí, jako stavební úřad příslušný podle § 13 odst. 1 písm. d) zákona č. 183/2006 Sb., o územním plánování a stavebním řádu (stavební zákon), ve znění pozdějších předpisů (dále jen "stavební zákon"), po posouzení žádosti stavebního úřadu příslušného k vydání společného povolení souboru staveb ve věci:

III/23627 Nové Strašecí, oprava mostu ev.č. 23627-2 přes D6

(dále jen "záměr") na pozemku parc. č. 1159/5, 1159/4, 1159/2, 1215/23, 1215/24, 2151/6, 1043/52, 1043/51, 2151/4 v katastrálním území Nové Strašecí, podle ustanovení § 94j odst. 2 stavebního zákona a § 149 odst. 1 a § 136 zákona č. 500/2004 Sb., správní řád, ve znění pozdějších předpisů shledal, že záměr je

p ř í p u s t n ý.

Odůvodnění:

Stavební úřad obdržel dne 14.4.2021 žádost o vydání závazného stanoviska k záměru. Stavební úřad je příslušný k umístění a povolení vedlejší stavby souboru, a proto k ní vydal závazné stanovisko.

Pavλίna Heroldová
referent odboru výstavby a životního prostředí

Obdrží:

účastníci řízení:

Středočeský kraj, Zborovská č.p. 80/11, 150 21 Praha 5

který zastupuje: Mott MacDonald CZ, spol. s r.o., pověřený zaměstnanec: Ing. Martin Zvolský, IDDS: qwents7

Doložka konverze na žádost do dokumentu v listinné podobě

Tento dokument v listinné podobě, který vznikl pod pořadovým číslem **403024_002889** převedením z dokumentu obsaženého v datové zprávě, skládajícího se z **1** listů, se shoduje s obsahem dokumentu, jehož převedením vznikl.

Autorizovanou konverzí dokumentu se nepotvrzuje správnost a pravdivost údajů obsažených v dokumentu a jejich soulad s právními předpisy.

Vstupní dokument obsažený v datové zprávě byl podepsán kvalifikovaným elektronickým podpisem a platnost kvalifikovaného elektronického podpisu byla ověřena dne 18.05.2021 v 16:33:45. Kvalifikovaný elektronický podpis byl shledán platným ve smyslu ověření integrity dokumentu, tzn., dokument nebyl změněn, a ověření platnosti kvalifikovaného certifikátu pro elektronický podpis bylo provedeno vůči zveřejněnému seznamu zneplatněných certifikátů vydanému k datu 18.05.2021 15:17:08. Údaje o kvalifikovaném elektronickém podpisu: číslo kvalifikovaného certifikátu pro elektronický podpis **01 55 02 E7**, kvalifikovaný certifikát pro elektronický podpis byl vydán kvalifikovaným poskytovatelem služeb vytvářejících důvěru **PostSignum Qualified CA 4, Česká pošta, s.p.** pro podepisující osobu **Pavčina Heroldová, referent, Městský úřad, 23, Město Nové Strašecí**. Elektronický podpis nebyl označen časovým razítkem.

Vystavil: **Česká pošta, s.p.**

Pracoviště: **Děčín 1**


Česká pošta, s.p. dne **18.05.2021**

Jméno, příjmení a podpis osoby, která autorizovanou konverzi dokumentu provedla:

Radka Lopusanová

Otisk úředního razítka:

Radka Lopusanová

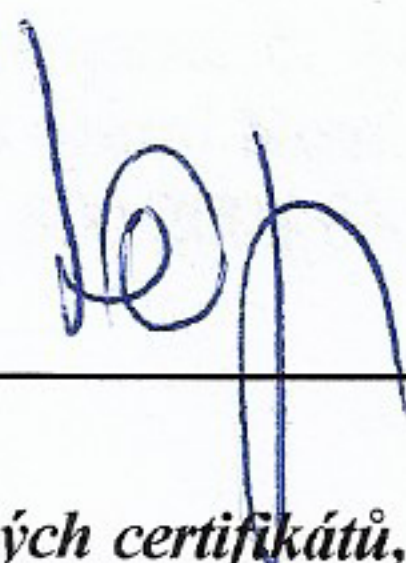

138454187-230157-210518163321

Poznámka:


V době od uveřejnění seznamu zneplatněných certifikátů, vůči kterému byla ověřována platnost certifikátu 01 55 02 E7, do provedení autorizované konverze dokumentů mohlo dojít k zneplatnění certifikátu.

Kontrolu této doložky lze provést v centrální evidenci doložek přístupné způsobem umožňujícím dálkový přístup na adrese <https://www.czechpoint.cz/overovacidolozky>.





PID:

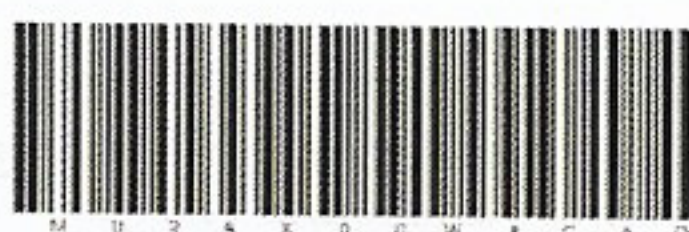

MURAX00W8C6Q

SPIS. ZN.: Výst./17860/2021/Ja

Č.J.: MURA/24336/2021

VYŘIZUJE: Jáglová Michaela DiS

TEL.: 313 259 220

Email: mjaglova@murako.cz

DATUM: 19. 5. 2021

Vypraveno dne: 21. 5. 2021

Při písemném styku uvádějte pouze spisovou značku Výst./17860/2021/Ja.

KOORDINOVANÉ ZÁVAZNÉ STANOVISKO

Závazná část:

Městský úřad Rakovník, jako správní orgán věcně a místně příslušný podle § 10 a 11 zákona č. 500/2004 Sb., správní řád, ve znění pozdějších předpisů (dále jen „správní řád“), na základě žádosti a k ní připojené dokumentaci pro vydání společného povolení, zpracované společností Mott MacDonald CZ, spol. s r.o., IČ 48588733, Národní 984/15, 110 00 Praha, kterou dne 15. 4. 2021 podal:

Středočeský kraj, IČ 70891095, Zborovská č.p. 81/11, 150 00 Praha 5-Smíchov,
který zastupuje Mott MacDonald CZ, spol. s r.o., IČ 48588733, Národní č.p. 984/15, 110 00 Praha
1-Staré Město

(dále jen „žadatel“), ve věci:

III/23627 Nové Strašecí, oprava mostu ev.č. 23627-2 přes D6

(dále jen „záměr“), na pozemku parc. č. 1043/51, 1159/2, 1159/4, 1159/5, 1159/31, 1215/23, 1215/24, 2151/4, 2151/6 v katastrálním území Nové Strašecí, po zkoordinování jednotlivých požadavků na ochranu veřejných zájmů, které hájí jako dotčený orgán podle § 136 správního řádu, vydává v souladu s ustanovením § 4 odst. 7 zákona č. 183/2006 Sb., o územním plánování a stavebním řádu (stavební zákon), ve znění pozdějších předpisů (dále jen „stavební zákon“) a § 149 správního řádu, toto koordinované závazné stanovisko:

1. Závazné stanovisko na úseku dopravy na pozemních komunikacích:

Městský úřad Rakovník, odbor dopravy (dále jen "odbor dopravy"), jako silniční správní úřad příslušný podle § 40 odst. 4 písm. a) zákona č. 13/1997 Sb. o pozemních komunikacích, ve znění pozdějších změn (dále jen "zákon o pozemních komunikacích") po posouzení žádosti vydává

souhlasné závazné stanovisko za určitých podmínek:

- V případě užívání silnice č. III/23627 jiným než obvyklým způsobem nebo k jiným účelům než pro které je určena, musí být odbor dopravy písemně požádán o povolení zvláštního užívání silnice.
- V případě nutné úplné nebo částečné uzavírky provozu na silnici č. III/23627, musí být odbor dopravy písemně požádán o povolení uzavírky.
- V případě omezení silničního provozu v době opravy mostu ev. č. 23627-2, musí být odbor dopravy písemně požádán o stanovení přechodné úpravy provozu na pozemních komunikacích.
- Stavbou nesmí být nadměrně znečišťovány ani jinak znehodnocovány silnice II., III. třídy.

- Musí být zajištěna bezpečnost silničního provozu.

Vyřizuje: Jitka Doubravová, 313 259 187, jdoubravova@murako.cz

2. Závazné stanovisko na úseku územního plánování:

Odbor výstavby, oddělení územního plánování a regionálního rozvoje jako dotčený orgán podle § 96b odst. 2 stavebního zákona vydává toto

souhlasné závazné stanovisko za určitých podmínek.

Záměr je z hlediska souladu s politikou územního rozvoje, územně plánovací dokumentací a z hlediska uplatňování cílů a úkolů územního plánování přípustný s podmínkou. Pro jeho uskutečnění úřad územního plánování v souladu s § 96b odst. 3 stavebního zákona stanoví následující **podmínky**:

- **záměr bude proveden v souladu s předloženým koordinačním situačním výkresem,**
- **bude zajištěn přístup (sjezd) na zemědělské pozemky podél silnice R6 pro možné dopravní napojení na navrženou účelovou komunikaci DSÚ-N 7.**

Závazné stanovisko platí 2 roky ode dne vydání.

Vyřizuje: Bc. Štiller František, 313 259 224, fstiller@murako.cz

Odůvodnění:

Městský úřad Rakovník obdržel dne 15. 4. 2021 žádost o vydání koordinovaného závazného stanoviska k záměru:

III/23627 Nové Strašecí, oprava mostu ev.č. 23627-2 přes D6,

na pozemku parc. č. 1043/51, 1159/2, 1159/4, 1159/5, 1159/31, 1215/23, 1215/24, 2151/4, 2151/6 v katastrálním území Nové Strašecí. Podkladem pro vydání závazného stanoviska byla předložená dokumentace záměru, kterou vypracovala společnost Mott MacDonald CZ, spol s r.o., IČ 48588733, Národní 984/15, 110 00 Praha.

Popis záměru:

Most ev. č. 23627-2 se nachází v extravilánu v blízkosti města Nové Strašecí. Most převádí komunikaci III/23627 přes dálnici D6. Vzhledem k rozsahu rekonstrukce mostu a nutnosti napojení komunikace na předpolích mostu je délka celkové úpravy prodloužena cca 18,9 m před osu uložení na opěře O1 a cca 18,5 m za osu uložení na opěře O4.

Jedná se o rekonstrukci stávajícího třípolového mostu přes dálnici D6 mezi Čelechovicemi a Novým Strašecím. Rozsah konstrukce po opravě je shodný s rozsahem konstrukce před opravou. Objekt se nachází v nezastavěném území.

Využití zájmového území se nemění a zůstává shodné se stávajícím stavem.

Stávající konstrukce mostu je v nevyhovujícím technickém stavu, proto byla navržena její rekonstrukce, při které budou provedeny tyto práce:

- Odstranění stávajícího mostního vybavení, svršku a spádové desky na nosnících,
- Ubourání stávajících opěr do úrovně horního povrchu základu,
- Sanace nosné konstrukce, repase ložisek, sanace úložných prahů na pilířích,
- Betonáž nových opěr, obetonování dříků obou pilířů,
- Nová sprážená ŽB deska,
- Nový mostní svršek a mostní vybavení,
- Úprava záchytného systému pod mostem do požadovaného rozsahu podle platných technických předpisů,
- Úprava uspořádání záchytného systému na silnici III/23627 směrem na Kačice,
- Úprava polohy sjezdů u Kačické opěry,
- Zatrubnění stávajících příkopů v místech nových sjezdů u Kačické opěry.

Komunikace na mostě a předpolích je navržena ve střechovitém příčném sklonu 2,5 %. Její niveleta byla na mostě mírně navýšena. Na celé délce úpravy komunikace na předpolích mostu bude vyměněna celá skladba stávající vozovky za novou konstrukci.

Městský úřad Rakovník záměr posoudil a zjistil požadavky na ochranu všech dotčených veřejných zájmů chráněných podle zvláštních právních předpisů. Požadavky na různých úsecích ochrany veřejných zájmů zkoordinoval a vydal toto koordinované závazné stanovisko.

Důvody, o které se opírá obsah jednotlivých závazných částí:

1. Závazné stanovisko na úseku dopravy na pozemních komunikacích:

Odbor dopravy povoluje podle § 25 zákona o pozemních komunikacích zvláštní užívání komunikace.

Odbor dopravy podle § 24 zákona o pozemních komunikacích rozhoduje o uzavírce příp. objížděce na základě žádosti osoby, v jejímž zájmu má dojít k uzavírce.

Odbor dopravy stanovuje podle § 77 odst. 1 písm. c) zákona č. 361/2000 Sb., o provozu na pozemních komunikacích, ve znění pozdějších změn, místní a přechodnou úpravu provozu na pozemních komunikacích.

Podle § 19 odst. 2 zákona o pozemních komunikacích je zakázáno pozemní komunikace znečišťovat nebo poškozovat.

Musí být zajištěna bezpečnost silničního provozu ve smyslu zákona č. 361/2000 Sb., o provozu na pozemních komunikacích, ve znění pozdějších změn.

2. Závazné stanovisko na úseku územního plánování:

Podklady pro vydání závazného stanoviska:

- Projektová dokumentace - stupeň DÚSP
 - souhrnná technická zpráva,
 - koordinační situační výkres,
- Politika územního rozvoje České republiky, ve znění Aktualizace č. 1, 2, 3 a 5, úplné znění účinné od 11. 9. 2020,
- Zásady územního rozvoje Středočeského kraje ve znění Aktualizace č. 1 a 2, úplné znění účinné od 4. 9. 2018,
- Územní plán Nové Strašecí účinný dne 2. 1. 2018, ve znění Změny č. 2 územního plánu Nové Strašecí účinné dne 29. 1. 2021.

Úřad územního plánování přezkoumal záměr podle § 96b odst. 3 stavebního zákona, zda je přípustný z hlediska souladu s politikou územního rozvoje, územně plánovací dokumentací a z hlediska uplatňování cílů a úkolů územního plánování, či nikoliv.

Záměr se věcí řešených platnou Politikou územního rozvoje ČR nedotýká.

Platný územní plán Nové Strašecí, ve znění Změny č. 2 územního plánu Nové Strašecí je v souladu s vydanými Zásadami územního rozvoje Středočeského kraje, proto byl záměr posuzován z hlediska souladu s územním plánem.

Podle platného Územního plánu Nové Strašecí se pozemky parc. č. 2151/6, 1043/51, 1215/24, 1215/23, 1159/31, 2151/4, 1159/2, 1159/4 a 1159/5 v katastrálním území Nové Strašecí nebo jejich část, na kterých se navrhuje rekonstrukce stávajícího mostu, nacházejí v nezastavěném území v ploše "Plochy zemědělské - orná půda", "Plochy dopravní infrastruktury - silniční", "Plochy dopravní infrastruktury - účelová komunikace" a zastavitelné ploše Z25 "Plochy výroby a skladování - lehký průmysl"(parc. č. 1059/31 k. ú. Nové Strašecí). Ve všech výše uvedených plochách je přípustné využití pro dopravní infrastrukturu. V jižní části pozemku parc. č. 1215/23 k. ú. Nové Strašecí je v územním plánu vymezena plocha Z1 pro vznik účelové komunikace DSÚ-N 7 za účelem zpřístupnění zemědělských pozemků kolem dálnice D6 (dříve silnice R6). V rámci záměru dochází v místě napojení silnice č. III/23627 na tuto nově navrženou účelovou komunikaci, kde se v současnosti nachází sjezd na přilehlé zemědělské pozemky, k umístění ocelových svodidel dle technických podmínek TP 203 Ocelová svodidla. Městský úřad Rakovník, odbor dopravy dne 12. 2. 2020 vydal rozhodnutí o povolení zřízení sjezdu ze silnice č. III/23627 na pozemek parc. č. 1215/24 k. ú. Nové Strašecí (připojení sousední nemovitosti k pozemní komunikaci podle § 10 odst. 4 písm. b) zákona o pozemních komunikacích) a zároveň vydal povolení ke zrušení stávajícího sjezdu na pozemek

parc. č. 1215/23 k. ú. Nové Strašecí. Z výše uvedených důvodů stanovil orgán územního plánování podmínku, že bude zajištěn přístup (sjezd) na zemědělské pozemky podél dálnice D6, aby nebylo znemožněno dopravní napojení na navrženou účelovou komunikaci DSÚ-N 7.

Z uvedeného vyplývá, že z hlediska funkčního využití není předložený návrh v rozporu s územním plánem, za předpokladu splnění stanovených podmínek.

Orgán územního plánování dále posuzoval soulad záměru též s relevantními cíli a úkoly územního plánování stanovených v § 18 a § 19 stavebního zákona, neboť se jedná o konkrétní záměr, který v rámci zpracování územního plánu nemohl být, pro podrobnost, posouzen. V tomto případě se orgán územního plánování zabýval zejména posouzením souladu s § 18 odst. 2 a § 19 odst. 1 písm. c), d) a e) stavebního zákona. Současný silniční most přes dálnici D6 je v nevyhovujícím stavu a je třeba ho kompletně zrekonstruovat. Realizací záměru dojde ke zvýšení bezpečnosti dopravy v území. Zároveň je však třeba zajistit prostupnost území a dopravní obsluhu nemovitostí v okolí záměru. Z výše uvedeného vyplývá, že záměr není v rozporu s § 18 a § 19 stavebního zákona, za předpokladu splnění stanovených podmínek.

Z uvedených důvodů dospěl orgán územního plánování k závěru, že posuzovaný záměr je přípustný, za předpokladu splnění stanovených podmínek.

Upozornění:

1. Ochrana přírody a krajiny:

Jedná se o rekonstrukci stávajícího mostu. Soulad s platnou územně plánovací dokumentací řeší příslušný úřad územního plánování. Upozorňujeme, že v místě plánovaného záměru se nacházejí dřeviny rostoucí mimo les. Obecná ochrana dřevin je zajištěna ustanoveními § 7 odst. 1 a 2 zákona, a proto doporučujeme, aby při realizaci záměru bylo postupováno v souladu s normou ČSN 839061 Technologie vegetačních úprav v krajině - Ochrana stromů, porostů a vegetačních ploch při stavebních pracích. V případě nutnosti kácení dřevin je v tomto případě k vydání závazného stanoviska ke kácení dřevin pro účely stavebního záměru dle § 8 odst. 6 zákona, nebo k vydání povolení ke kácení dřevin dle § 8 odst. 1 zákona příslušný Městský úřad Nové Strašecí. Dále nemáme připomínky.

Vyřizuje: Martin Krýsa DiS., 313 259 233, mkrysa@murako.cz

2. Ochrana ovzduší:

Předmětný záměr nesplňuje definici stacionárního zdroje znečišťování ovzduší podle § 2 písm. e) zákona č. 201/2012 Sb., o ochraně ovzduší, ve znění pozdějších předpisů, tudíž se závazné stanovisko v předmětné věci nevydává. Pouze doporučujeme při zemních a stavebních pracích spojených s realizací stavby dodržovat opatření, která budou eliminovat prašnost a zamezí znečišťování sousedních pozemků a objektů. Při manipulaci se suchými substráty a při dopravě vhodnými technickými opatřeními (omývání vozidel před výjezdem ze staveniště, transport stavební suti v potrubích, v maximální míře využívat uzavřené kontejnery, oplachtování ložného prostoru automobilů při převozu sypkých prašných materiálů, uzavřené shozy pro manipulaci se stavební suti, případná vhodná forma zvlhčování potenciálních zdrojů prašnosti) minimalizovat sekundární prašnost.

Vyřizuje: Ivana Bendlová, 313 259 232, ibendlova@murako.cz

3. Odpadové hospodářství:

Městský úřad Rakovník, odbor životního prostředí podle § 146 odst. 3 písm. b) zákona č. 541/2020 Sb., o odpadech, ve znění pozdějších předpisů (dále jen "zákon o odpadech"), vydává toto vyjádření z hlediska nakládání s odpady.

Nakládání s odpady při realizaci záměru musí být prováděno v souladu s novým zákonem o odpadech, který je účinný od 1. 1. 2021 a souvisejících právních předpisů.

Při nakládání s odpady je potřeba dodržet hierarchii odpadového hospodářství, podle níž je prioritou předcházení vzniku odpadu, a nelze-li vzniku odpadu předejít, pak v následujícím pořadí jeho příprava k opětovnému použití, recyklace, jiné využití, včetně energetického využití, a není-li možné ani to, jeho odstranění. Původce odpadu je povinen dodržovat zejména povinnosti uvedené v § 12, § 13 a § 15 zákona o odpadech. Původce odpadu je povinen v případě komunálního odpadu, který běžně produkuje, a stavebního a demoličního odpadu, které sám nezpracuje, mít jejich předání podle § 13 odst. 1 písm. e) zákona o odpadech v odpovídajícím množství zajištěno písemnou smlouvou před jejich vznikem.

Původce odpadu je povinen při odstraňování stavby dodržet postup pro nakládání s vybouranými stavebními materiály určenými pro opětovné použití, vedlejšími produkty a stavebními a demoličními odpady tak, aby byla zajištěna nejvyšší možná míra jejich opětovného použití a recyklace.

Na povrchu terénu dále nelze využívat stavební a demoliční odpady s výjimkou zeminy, jalové horniny, hlusiny, sedimentů, recyklátu ze stavebního a demoličního odpadu a vybouraných betonových nebo železobetonových bloků využívaných jako náhrada za lomový kámen k účelům, pro které není technicky možné využít recyklát ze stavebního a demoličního odpadu.

Ministerstvo životního prostředí vydalo v roce 2018 "Metodický návod odboru odpadů Ministerstva životního prostředí pro řízení vzniku stavebních a demoličních odpadů a pro nakládání s nimi", ve kterém jsou uvedeny doporučené postupy pro přípravu a provádění stavby ve vztahu k řízení předcházení vzniku odpadů, využívání stavebních a demoličních odpadů a k nakládání s nimi.

Vyřizuje: Ing. Pavla Trčová, 313 259 242, ptrcova@murako.cz

4. **Ochrana lesa:**

Městský úřad Rakovník, odbor životního prostředí, jako orgán státní správy lesů příslušný podle zákona č. 289/1995 Sb., o lesích a o změně a doplnění některých zákonů (lesní zákon), ve znění pozdějších předpisů, sděluje, že realizací uvedeného záměru nedojde k přímému dotčení pozemků určených k plnění funkcí lesa ani ochranného pásma lesa (50 m), a proto nebude vydávat souhlas podle § 14 odst. 2 lesního zákona.

Vyřizuje: Ing. Ivana Bělovská, 313259229, ibelovska@murako.cz

5. **Ochrana zemědělského půdního fondu:**

Orgán ochrany zemědělského půdního fondu příslušný podle zákona č. 334/1992 Sb., o ochraně zemědělského půdního fondu, ve znění pozdějších předpisů (dále jen "zákon o ochraně ZPF") sděluje následující:

Dle doložené dokumentace budou předmětným záměrem dotčeny pozemky náležející do zemědělského půdního fondu. **V případě dočasného záboru** částí zemědělských pozemků parc. č. 1215/23, 1215/24, 1043/51, 1159/31 (orná půda), pokud bude zemědělská půda uvedena do původního stavu do jednoho roku, není nutné žádat orgán ochrany zemědělského půdního fondu o souhlas k odnětí půdy podle § 9 odst. 1 zákona. Upozorňujeme na nutnost dodržet povinnosti vyplývající z ustanovení § 8 zákona o ochraně ZPF:

(1) Aby bylo zabráněno škodám na zemědělském půdním fondu při stavební, těžební a průmyslové činnosti a terénních úpravách, popřípadě, aby tyto škody byly omezeny na míru co nejmenší, jsou právnické a fyzické osoby tyto činnosti provozující, povinny vyhodnotit předpokládané důsledky navrhovaného řešení na zemědělský půdní fond a řídit se zásadami ochrany zemědělského půdního fondu (§ 4), zejména

a) skrývat odděleně svrchní kulturní vrstvu půdy, popřípadě i hlouběji uložené zúrodnění schopné zeminy na celé dotčené ploše a zajistit jejich hospodárné využití nebo řádné uskladnění pro účely rekultivace,

e) učinit opatření k zabránění úniku pevných, kapalných a plyných látek poškozujících zemědělský půdní fond a jeho vegetační kryt.

Na **plochu trvalého záboru** za účelem rozšíření komunikace přilehlé k rekonstruovanému mostu e. č. 23627-2 přes D6 udělil Městský úřad Rakovník, odbor životního prostředí souhlas k trvalému odnětí zemědělské půdy ze zemědělského půdního fondu podle ust. § 9 odst. 1 zákona o ochraně ZPF závazným stanoviskem č.j. **MURA/15936/2019-32** ze dne 28.3.2019. Tento souhlas je stále platný včetně jím stanovených podmínek nezbytných k zajištění ochrany zemědělského půdního fondu (souhlas pozbyde platnosti uplynutím 3 let ode dne jeho oznámení žadateli, nestane-li se podkladem pro řízení podle zvláštních právních předpisů; datum doručení: 29. 3. 2019, platnost vyprší 29. 3. 2022)

Vyřizuje: Květoslava Lněničková, 313 259 223, klnenickova@murako.cz

6. **Ochrana vod:**

Městský úřad Rakovník, odbor životního prostředí, jako vodoprávní úřad příslušný podle § 104 odst. 2 písm. c) a ustanovení § 106 odst. 1 zákona č. 254/2001 Sb., o vodách a o změně některých zákonů (vodní zákon), ve znění pozdějších předpisů nebude k předmětnému záměru vydávat závazné stanovisko vodoprávního úřadu, jelikož předmětným záměrem nebudou nijak dotčeny zájmy dle vodního zákona - záměr se nenachází v ochranném pásmu vodních zdrojů v záplavovém území ani v CHOPAV.

Vyřizuje: Smékalová Milada, DiS., 313 259 294, msmekalova@murako.cz

7. Památková péče:

Jelikož záměrem nejsou veřejné zájmy dotčeny, nebude odbor školství, památkové péče, kultury, tělovýchovy a cestovního ruchu, jako správní orgán příslušný podle § 29 odst. 2 písm. b), § 14 odst. 4 zákona č. 20/1987 Sb., o státní památkové péči, ve znění pozdějších předpisů, vydávat závazné stanovisko ve věci.

Upozorňujeme, že veškeré výkopové práce je stavebník povinen nahlásit s předstihem (minimálně 1 měsíc) Archeologickému ústavu AV ČR, Letenská 4, Praha 1

Vyřizuje: Ing. Kapsa Tomáš, 313 259 206, tkapsa@murako.cz

Platnost koordinovaného závazného stanoviska je 2 roky ode dne jeho vydání a je odvozena od platnosti závazného stanoviska orgánu územního plánování, dle ust. § 96b odst. 5 stavebního zákona. Platnost závazného stanoviska lze prodloužit, pokud se podmínky v území nezmění.

Závazné stanovisko nepozbývá platnosti v případech:

- a) bylo-li na základě žádosti podané v době jeho platnosti vydáno územní rozhodnutí, společné povolení nebo jiné obdobné rozhodnutí podle jiného zákona a toto rozhodnutí nabylo právní moci,
- b) byla-li na základě návrhu veřejnoprávní smlouvy nahrazující územní rozhodnutí nebo společné povolení podaného v době jeho platnosti uzavřena veřejnoprávní smlouva a tato veřejnoprávní smlouva nabyla účinnosti, nebo
- c) nabyli-li právních účinků územní souhlas nebo společný územní souhlas a souhlas s provedením ohlášeného stavebního záměru vydaný k oznámení stavebního záměru učiněného v době platnosti závazného stanoviska.

Proti tomuto koordinovanému závaznému stanovisku se nelze odvolat.

Podle § 149 odst. 1 správního řádu závazné stanovisko není samostatným rozhodnutím ve správním řízení. Obsah závazného stanoviska je závazný pro výrokovou část rozhodnutí stavebního úřadu. Nezákonné závazné stanovisko lze zrušit nebo změnit pouze v rámci odvolacího řízení proti rozhodnutí, které bylo závazným stanoviskem podmíněno.

Ing. Soňa Blovká

vedoucí oddělení územního plánování
a regionálního rozvoje
oprávněná úřední osoba

Přílohy:

- C.3 Koordinační situační výkres (ověřený)

Obdrží:

Mott MacDonald CZ, spol. s r.o., IDDS: qwents7

Doložka konverze na žádost do dokumentu v listinné podobě

Tento dokument v listinné podobě, který vznikl pod pořadovým číslem **138617804-256753-210524153437** převedením z dokumentu obsaženého v datové zprávě, skládajícího se z 6 listů, se shoduje s obsahem dokumentu, jehož převedením vznikl.

Autorizovanou konverzí dokumentu se nepotvrzuje správnost a pravdivost údajů obsažených v dokumentu a jejich soulad s právními předpisy.

Obsah předložené datové zprávy k provedení autorizované konverze byl ve shodě se záznamy Informačního systému datových schránek. Tato datová zpráva s číslem 910098715 byla systémem přenesena dne 21.05.2021 v 12:23:00. Platnost datové zprávy byla ověřena dne 24.05.2021 v 15:34:44. Datová zpráva byla opatřena elektronickou značkou, zaručenou elektronickou pečeti založenou na certifikátu pro elektronickou pečeť vydaném kvalifikovaným poskytovatelem služeb vytvářejících důvěru, nebo uznávanou elektronickou pečeti. Údaje o elektronické značce nebo pečeti: číslo certifikátu **01 52 A4 67**, certifikát byl vydán **PostSignum Qualified CA 4, Česká pošta, s.p. pro Informační systém datových schránek - produkční prostředí Ministerstvo vnitra České republiky**. Elektronická značka nebo pečeť byla označena časovým razítkem. Datum a čas **24.05.2021 10:59:57**, číslo kvalifikovaného časového razítka nebo kvalifikovaného elektronického časového razítka **01 40 71 FF**, časové razítko bylo vydáno **PostSignum Qualified CA 5, Česká pošta, s.p.**

Odesílající datová schránka:

Název: Město Rakovník

Adresa: Husovo náměstí 27, 26901 Rakovník, CZ

ID datové schránky: qb9bqrd

Typ uživatele: Nezjištěno

Vstupní dokument obsažený v datové zprávě byl podepsán kvalifikovaným elektronickým podpisem a platnost kvalifikovaného elektronického podpisu byla ověřena dne 24.05.2021 v 15:34:56. Kvalifikovaný elektronický podpis byl shledán platným (dokument nebyl změněn) a ověření platnosti kvalifikovaného certifikátu pro elektronický podpis bylo provedeno vůči zveřejněnému seznamu zneplatněných certifikátů vydanému k datu 24.05.2021 14:34:48. Údaje o kvalifikovaném elektronickém podpisu: číslo kvalifikovaného certifikátu pro elektronický podpis **01 53 02 4C**, kvalifikovaný certifikát pro elektronický podpis byl vydán kvalifikovaným poskytovatelem služeb vytvářejících důvěru **PostSignum Qualified CA 4, Česká pošta, s.p. pro podepisující osobu Ing. Soňa Blovká, vedoucí oddělení územního plánování a regionálního rozvoje, Odbor výstavby a investic, 14926, Město Rakovník**. Uznávaný elektronický podpis byl označen platným kvalifikovaným časovým razítkem nebo kvalifikovaným elektronickým časovým razítkem vydaným kvalifikovaným poskytovatelem. Platnost časového razítka byla ověřena dne 24.05.2021 v 15:34:56. Údaje o časovém razítku: datum a čas **21.05.2021 12:02:47**, číslo kvalifikovaného certifikátu pro časové razítko **01 40 71 A2**, časové razítko bylo vydáno kvalifikovaným poskytovatelem **PostSignum Qualified CA 5, Česká pošta, s.p.**

Vystavil: **Obec Janov**

Pracoviště: **Obec Janov**

v **Janově** dne **24.05.2021**

Jméno, příjmení a podpis osoby, která autorizovanou konverzi dokumentu provedla:

EVA JANUSOVÁ

Otisk úředního razítka:



138617804-256753-210524153437

Poznámka:

Kontrolu této doložky lze provést v centrální evidenci doložek přístupné způsobem umožňujícím dálkový přístup na adrese <https://www.czechpoint.cz/overovacidoložky>.

Doložka konverze na žádost do dokumentu v listinné podobě

Tento dokument v listinné podobě, který vznikl pod pořadovým číslem **138617515-256753-210524153106** převedením z dokumentu obsaženého v datové zprávě, skládajícího se z 1 listů, se shoduje s obsahem dokumentu, jehož převedením vznikl.

Autorizovanou konverzí dokumentu se nepotvrzuje správnost a pravdivost údajů obsažených v dokumentu a jejich soulad s právními předpisy.

Obsah předložené datové zprávy k provedení autorizované konverze byl ve shodě se záznamy Informačního systému datových schránek. Tato datová zpráva s číslem 910098715 byla systémem přenesena dne 21.05.2021 v 12:23:00. Platnost datové zprávy byla ověřena dne 24.05.2021 v 15:31:13. Datová zpráva byla opatřena elektronickou značkou, zaručenou elektronickou pečeti založenou na certifikátu pro elektronickou pečeť vydaném kvalifikovaným poskytovatelem služeb vytvářejících důvěru, nebo uznávanou elektronickou pečeti. Údaje o elektronické značce nebo pečeti: číslo certifikátu **01 52 A4 67**, certifikát byl vydán **PostSignum Qualified CA 4, Česká pošta, s.p. pro Informační systém datových schránek - produkční prostředí Ministerstva vnitra České republiky**. Elektronická značka nebo pečeť byla označena časovým razítkem. Datum a čas **24.05.2021 10:59:57**, číslo kvalifikovaného časového razítka nebo kvalifikovaného elektronického časového razítka **01 40 71 FF**, časové razítko bylo vydáno **PostSignum Qualified CA 5, Česká pošta, s.p.**

Odesílající datová schránka:

Název: Město Rakovník

Adresa: Husovo náměstí 27, 26901 Rakovník, CZ

ID datové schránky: qb9bqrd

Typ uživatele: Nezjištěno

Vstupující dokument obsažený v datové zprávě nebyl podepsán.

Vystavil: **Obec Janov**

Pracoviště: **Obec Janov**

v Janově dne **24.05.2021**

Jméno, příjmení a podpis osoby, která autorizovanou konverzi dokumentu provedla:

EVA JANUSOVÁ

Otisk úředního razítka:



138617515-256753-210524153106

Poznámka:

Kontrolu této doložky lze provést v centrální evidenci doložek přístupné způsobem umožňujícím dálkový přístup na adrese <https://www.czechpoint.cz/overovacidoložky>.

PID:



MURAX00T3T0H

Spis. zn.: OD01/20669/2019/Prch
Č.j.: MURA/5260/2020
Vyřizuje: Michaela Prchalová
Tel.: 313259189
Email: mprchalova@murako.cz
V Rakovníku dne: 12.2.2020

Středočeský kraj
IČO 70891095
Zborovská č.p. 81/11
150 00 Praha
kterého zastupuje
Mott MacDonald CZ, spol. s r.o.
IČO 48588733
Národní č.p. 984/15
110 00 Praha

Při písemném styku uvádějte pouze spisovou značku OD01/20669/2019/Prch.

ROZHODNUTÍ

POVOLENÍ ZŘÍZENÍ SJEZDU

Výroková část:

Městský úřad Rakovník, odbor dopravy(dále jen „odbor dopravy“), jako příslušný orgán státní správy podle ustanovení § 61 odst. 1 písm. a) zákona č. 128/2000 Sb. o obcích ve znění pozdějších předpisů, jako silniční správní úřad příslušný podle § 40 odst. 4 písm. a) zákona č. 13/1997 Sb., o pozemních komunikacích, ve znění pozdějších předpisů (dále jen "zákon o pozemních komunikacích"), a dále podle ustanovení § 10 odst. 4 zákona o pozemních komunikacích, přezkoumal žádost, kterou dne 18.4.2019 podal

Středočeský kraj, IČO 70891095, Zborovská č.p. 81/11, 150 00 Praha

(dále jen "žadatel"), a na základě tohoto přezkoumání, souhlasu příslušného orgánu Policie ČR ze dne 4.2.2019 č.j.: KRPS-33272-2/ČJ-2018-011206, ze dne 27.5.2019 č.j.: KRPS-137479-3/ČJ-2019-011206 a ze dne 11.12.2019 č.j.: KRPS-327974-3/ČJ-2019-011206, souhlasu vlastníka komunikace silnic II. a III. tříd na okrese Rakovník, Krajské správy a údržby silnic Středočeského kraje (dále jen „KSÚS“) ze dne 26.4.2019 č.j.: 2754/KSUS/KLT/ENG a ze dne 2.12.2019 č.j.: 9229/19/KSUS/KLT/ENG podle § 12 vyhlášky č. 104/1997 Sb., kterou se provádí zákon o pozemních komunikacích, ve znění pozdějších předpisů (dále jen „prováděcí vyhláška“)

p o v o l u j e

- 1. Podle § 10 odst. 4 písm. b) zákona o pozemních komunikacích zrušení stávajícího připojení sousední nemovitosti pozemek parc. č. 1215/23 v k.ú. Nové Strašecí k pozemní komunikaci č. III/23627**
- 2. Podle § 10 odst. 1 zákona o pozemních komunikacích povoluje připojení sousední nemovitosti k pozemní komunikaci zřízením sjezdu ze silnice č. III/23627 na pozemek parc. č. 1215/24 v k.ú. Nové Strašecí.**

Pro provedení prací se stanoví tyto podmínky:

- 1. Při výstavbě a užívání sjezdu nesmí dojít k ohrožení bezpečnosti a plynulosti silničního provozu.**
- 2. Připojení bude provedeno dle předložené situace dopravního řešení, která je přílohou tohoto rozhodnutí.**

3. Napojení na silnici č. III/23627 bude plynulé, při stavbě nebude zasahováno do konstrukce vozovky. Bude pouze zaříznut asfaltový okraj vozovky a spára napojení vozovkového krytu a krytu sjezdu bude následně ošetřena asfaltovou zálivkou.
4. Na vozovku silnice č. III/23627 nebude při stavbě ukládán žádný stavební ani výkopový materiál, vozovka bude udržována v čistotě a případné znečištění bude neodkladně odstraněno.
5. Vlastník sjezdu bude zajišťovat údržbu celého připojení včetně propustku po celou dobu životnosti sjezdu.
6. V případě, že si realizace stavby vynutí dopravního opatření na silnici č. III/23627, je třeba navrhnout přechodnou úpravu provozu na silnici č. III/23627 podle § 77 zákona č. 361/2000 Sb., o provozu na pozemních komunikacích a o změnách některých zákonů (zákon o silničním provozu), ve znění pozdějších předpisů. Přechodná úprava provozu na silnici č. III/23627 smí být osazena jen na základě stanovení, které je ve věci příslušný vydat zdejší odbor dopravy po projednání s policií ČR, dopravním inspektorátem a vlastníkem silnice č. III/23627 KSÚS.
7. Dojde-li při realizaci stavby k omezení obecného užívání silnice (úplná či částečná uzavírka silnice), je nutné požádat odbor dopravy o její povolení.
8. Silničnímu správnímu úřadu žadatel oznámí den dokončení prací, k provedení splnění podmínek tohoto rozhodnutí.

Účastníci řízení, na něž se vztahuje rozhodnutí správního orgánu (§ 27 odst. 1 zákona č. 500/2004 Sb., správní řád, ve znění pozdějších předpisů (dále jen „správní řád“):

Středočeský kraj, IČO 70891095, Zborovská č.p. 81/11, 150 00 Praha

Odůvodnění:

Žadatel podal dne 18.4.2019 žádost o zrušení stávajícího připojení sousední nemovitosti pozemek parc. č. 1215/23 v k.ú. Nové Strašecí k pozemní komunikaci č. III/23627 a o připojení sousední nemovitosti k pozemní komunikaci zřízením sjezdu ze silnice č. III/23627 na pozemek parc. č. 1215/24 v k.ú. Nové Strašecí, z důvodu a nutnosti prodloužení svodidel (dodržení požadavků dle příslušných platných norem) při opravě mostu ev.č. 23627-2 přes D6 a z důvodu zvýšení bezpečnosti silničního provozu.

Uvedeným dnem bylo zahájeno správní řízení ve výše uvedené věci podle § 44 správního řádu.

Odbor dopravy oznámil dne 2.5.2019 zahájení řízení všem známým účastníkům řízení a dotčeným správním úřadům. Odbor dopravy stanovil, že ve lhůtě do 10 dnů od doručení tohoto oznámení mohou účastníci řízení uplatnit své námítky a připomínky a dotčené správní úřady svá závazná stanoviska.

Dne 6.5.2019 pod č.j. MURA/22867/2019 obdržel odbor dopravy námítky od vlastníků pozemků parc. č. 1215/23 a 1215/24 v k.ú. Nové Strašecí - Ireny Krycnerové a Karla Mudry. Námítky se týkaly nesouhlasu s posunutím sjezdu. Dne 7.5.2019 podle § 49 odst. 1 správního řádu odbor dopravy svolal a nařídil ústní jednání, které se uskutečnilo 22.5.2019 v 9:00 hodin. Jednání se uskutečnilo za účelem dohody mezi vlastníky pozemku a žadatelem. Při jednání byl vlastníkům vysvětlen důvod posunutí sjezdu. Z jednání byl sepsán protokol.

Dne 22.5.2019 pod č.j. MURA/26027/2019 obdržel odbor dopravy námítky od vlastníka pozemku parc. č. 1215/23 a 1215/24 v k.ú. Nové Strašecí Mgr. Jakuba Mudry proti zahájení řízení.

Námítky proti plánovanému sjezdu – neodpovídá rozsahu v původní šíři, dále není zřejmé, zda navrhovaná konstrukce sjezdu je schopna unést veškerou zemědělskou techniku, cena záboru pozemku a námítka proti posunutí sjezdu do nepřehledné zatáčky.

K těmto námítkám odbor dopravy uvádí, že sjezd bude vybudován podle § 12 prováděcí vyhlášky a bude řešen ve stavebním řízení, které bude vedeno samostatně. Cenu záboru pozemku – odbor dopravy neřeší majetkoprávní vztahy, tyto vztahy musí mít žadatel vypořádán před samotným vybudováním nového sjezdu. Posunutí sjezdu do nepřehledné zatáčky – byly vypracovány rozhledové poměry od autorizovaného inženýra pro dopravní stavby, které byly zaslány k vyjádření Policii ČR, Dopravní inspektorát Rakovník. Na základě těchto rozhledových poměrů bylo vydáno závazné stanovisko ke zřízení nového sjezdu od Policie ČR, Dopravní inspektorát Rakovník. Závazné stanovisko bylo vydané na základě předložených rozhledových poměrů v místě připojení v souladu s ČSN 73 6102. Toto závazné stanovisko bylo všem účastníkům řízení zasláno dne 29.5.2019.

Dne 3.7.2019 odbor dopravy zaslal účastníkům řízení sdělení, ve kterém s ustanovením § 36 odst. 3 správního řádu sděluje účastníkům řízení jejich právo seznámit se před vydáním rozhodnutí s podklady vedeného řízení a to do 10 dnů ode dne doručení tohoto sdělení.

Dne 15.7.2019 obdržel odbor dopravy od Karla Mudry vyjádření, ve kterém upozorňuje na nedostatečné rozhledové podmínky. K tomuto odbor dopravy uvádí, že bylo vydáno závazné stanovisko na základě předložených rozhledových poměrů v místě připojení. Rozhledové poměry vypracoval autorizovaný inženýr v souladu s platnou normou ČSN 73 6102.

Dne 22.7.2019 obdržel odbor dopravy od Mgr. Jakuba Mudry námitky proti oznámení zahájení řízení. Námitky se týkaly zaslání přílohy stanoviska nájemce dotčených pozemků s požadavky na tyto sjezdy. Námitky byly zaslány po stanovené lhůtě.

Dne 24.7.2019 pod spis.zn. OD01/20669/2019/Prch (MURA/35952/2019) vydal správní orgán rozhodnutí – **zrušení stávajícího připojení sousední nemovitosti pozemek parc. č. 1215/23 v k.ú. Nové Strašecí k pozemní komunikaci zřízením sjezdu ze silnice č. III/23627 a o připojení sousední nemovitosti k pozemní komunikaci zřízením sjezdu ze silnice č. III/23627 na pozemek parc. č. 1215/24 v k.ú. Nové Strašecí.**

Dne 15.8.2019 pod č.j.: MURA/39900/2019 (Mgr. Jakub Mudra) a dne 31.7.2019 pod č.j.: MURA/39903/2019 (Karel Mudra) podali proti tomuto rozhodnutí odvolání ke Krajskému úřadu Středočeského kraje, odboru dopravy. Dne 15.10.2019 Krajský úřad Středočeského Kraje, odbor dopravy, rozhodl č.j.: 122303/2019/KUSK-DOP/Bry takto: *rozhodnutí se ruší a věc se vrací k novému projednání.*

Dne 2.12.2019 pod č.j.: MURA/56752/2019 odbor dopravy oznámil nové projednání ve věci.

Dne 11.12.2019 pod č.j. MURA/58294/2019 obdržel odbor dopravy námitku od vlastníka pozemku parc. č. 1215/23 a 1215/24 v k.ú. Nové Strašecí Karla Mudry proti pokračování v řízení. Námitka se týkala posouzení rozhledových poměrů. Rozhledové poměry podle pana Mudry neodpovídají skutečnosti a žádá o posouzení rozhledových poměrů na místě. K tomuto odbor dopravy uvádí, že bylo vydáno závazné stanovisko od policie ČR na základě předložených rozhledových poměrů v místě připojení. Rozhledové poměry vypracoval autorizovaný inženýr v souladu s platnou normou ČSN 73 6102. Dle policie ČR rozhledové poměry odpovídají obecným požadavkům na bezpečnost a plynulost provozu na pozemních komunikacích. Rozhledové trojúhelníky budou trvale udržovány bez trvalých překážek vyšších než 0,75 m. Tudíž nebylo nutné místní šetření na místě.

Dne 8.1.2020 pod č.j.: MURA/1077/2020 odbor dopravy zaslal účastníkům řízení sdělení, ve kterém s ustanovením § 36 odst. 3 správního řádu sděluje účastníkům řízení jejich právo seznámit se před vydáním rozhodnutí s podklady vedeného řízení a to do 10 dnů ode dne doručení tohoto sdělení. Tohoto práva nikdo z účastníků nevyužil.

Odbor dopravy v provedeném řízení přezkoumal předloženou žádost z hledisek uvedených v § 10 zákona o pozemních komunikacích a § 12 prováděcí vyhlášky, projednal ji s účastníky řízení a dotčenými správními úřady a zjistil, že jejím uskutečněním nejsou ohroženy zájmy chráněné ustanoveními zákona o pozemních komunikacích, předpisy vydanými k jeho provedení a zvláštními předpisy.

Odbor dopravy povolil zrušení sjezdu a zřízení nového sjezdu za podmínek stanovených ve výroku tohoto rozhodnutí, protože byly splněny zákonné podmínky pro vydání tohoto rozhodnutí, kterými jsou předchozí souhlasy vlastníka komunikace a příslušného orgánu Policie České republiky.

Účastníci řízení - další dotčené osoby (§ 27 odst. 2 správního řádu):

Krajská správa a údržba silnic Středočeského kraje, příspěvková organizace, Oblast Kladno, Zborovská č.p. 81/11, 150 00 Praha

Irena Krycnerová, nar. 26.9.1953, Na návsi č.p. 25, 410 02 Žabovřesky nad Ohří

Karel Mudra, nar. 13.11.1943, Okružní č.p. 794, 271 01 Nové Strašecí

Jakub Mudra, nar. 1.7.1990, 9. května č.p. 255, 273 03 Stochov

Venuše Horová, nar. 1.7.1962, Oleško č.p. 42, 412 01 Oleško

Stanoviska sdělily:

- Krajská správa a údržba silnic Středočeského kraje, příspěvková organizace, Oblast Kladno
- Policie České republiky, Krajské ředitelství policie Středočeského kraje, Dopravní inspektorát Rakovník

Upozornění:

Nedodržením podmínek uvedených ve výroku tohoto rozhodnutí se vystavuje žadatel možnosti zahájení řízení o přestupku právnické (fyzické podnikající) osoby podle § 42b odst. 1 písm. f) zákona o pozemních komunikacích do 300 000 Kč.

Poučení účastníků:

Proti tomuto rozhodnutí se lze odvolat do 15 dnů ode dne jeho oznámení ke Krajskému úřadu Středočeského kraje, podáním u Městského úřadu Rakovník, odboru dopravy.

Michaela Prchalová
referent silničního hospodářství
odboru dopravy
Městského úřadu Rakovník

Poplatek:

Správní poplatek podle zákona č. 634/2004 Sb., o správních poplatcích, ve znění pozdějších předpisů se nevyměřuje.

Obdrží:

Účastníci řízení:

zástupce: Mott MacDonald CZ, spol. s r.o., IDDS: qwents7

Krajská správa a údržba silnic Středočeského kraje, příspěvková organizace, Oblast Kladno, IDDS: a6ejgmx

Irena Krycnerová, Na návsi č.p. 25, Žabovřesky nad Ohří, 410 02 Lovosice 2

Karel Mudra, Okružní č.p. 794, 271 01 Nové Strašecí

Jakub Mudra, IDDS: q4ipkye

Venuše Horová, Oleško č.p. 42, 412 01 Litoměřice 1

Dotčené orgány:

Policie ČR, Krajské ředitelství policie Středočeského kraje, Územní odbor vnější služby Rakovník, Dopravní inspektorát, IDDS: 2dtai5u



SPIS. ZN.: OZP01/15926/2019/KL
Č.J.: MURA/15936/2019 - 32
PID:



MURAX00R35OR

VYŘIZUJE: Květoslava Lněničková
TEL.: 313 259 223
E-MAIL: klhenickova@murako.cz
DATUM: 28.3.2019

Při písemném styku uvádějte pouze spisovou značku OZP01/15926/2019/KL.

ZÁVAZNÉ STANOVISKO

Městský úřad Rakovník, odbor životního prostředí jako orgán ochrany zemědělského půdního fondu příslušný podle ustanovení § 15 písm. j) zákona č. 334/1992 Sb., o ochraně zemědělského půdního fondu, ve znění pozdějších předpisů (dále jen „zákon“), a jako místně příslušný správní orgán podle § 11 odst. 1 písm. b) zákona č. 500/2004 Sb., správního řádu, ve znění pozdějších předpisů (dále jen „správní řád“), posoudil žádost o vydání souhlasu k odnětí zemědělské půdy ze zemědělského půdního fondu (dále jen „ZPF“), kterou dne 27.3.2019 podal

**Středočeský kraj, IČO 70891095, Zborovská č.p. 81/11, 150 00 Praha 5-Smíchov,
který zastupuje Mott MacDonald CZ, spol. s r.o., IČO 48588733, Národní č.p. 984/15, 110 00
Praha 1-Staré Město**

(dále jen "žadatel"), a na základě tohoto posouzení závazným stanoviskem podle ustanovení § 149 odst. 1 správního řádu a podle ustanovení § 9 odst. 8 zákona

I.

uděluje souhlas

k odnětí zemědělské půdy ze ZPF za účelem rozšíření komunikace přilehlé k rekonstruovanému mostu ev.č. 23627-2 přes D6 na částech těchto pozemků:

Katastrální území	pozemek parc. č.	druh pozemku	trvale / dočasně	celková výměra / ha	odnímaná výměra / ha	BPEJ	třída ochrany
Nové Strašecí	1159/31	orná půda	trvale	0,0259	0,0019	52504	III.
Nové Strašecí	1215/23	orná půda	trvale	0,4809	0,0016 0,0000 0,0000	52504 44178 41914	III.
celkem:					35 m²		

Souhlas k odnětí zemědělské půdy ze zemědělského půdního fondu se uděluje za těchto podmínek:

V souladu s ustanovením § 8 odst. 1 písm. a) zákona a ustanovením § 10 vyhlášky č. 13/1997 Sb., kterou se provádějí některé podrobnosti zákona (dále jen „vyhláška“), se stanovuje povinnost skrývky kulturních vrstev půdy. Skrývka bude provedena do hloubky 0,30 m z celkové výměry 35 m² předmětného pozemku, celkový objem skryté ornice bude činit cca 11 m³. Ornice bude odděleně uložena mimo stavbu a následně bude použita pro potřeby ohumusování stavebních objektů. Žadatel zajistí ochranu deponovaných skrytých vrstev před znehodnocením a ztrátami a jejich řádné ošetřování. O činnostech souvisejících se skrývkou, přemístěním, uložením, ochranou a ošetřováním skrývaných kulturních vrstev půdy povede žadatel pracovní deník.

II.

v y m e z u j e,

že **odvody za trvalé odnětí zemědělské půdy ze ZPF nebudou stanoveny**, neboť dle ustanovení § 11a odst. 1 písm. b) zákona se odvody za trvale odňatou půdu nestanoví, jde-li o odnětí zemědělské půdy ze zemědělského půdního fondu pro stavby dálnic, silnic a místních komunikací včetně jejich součástí a příslušenství. Předmětným odnětím nebude dotčen žádný z faktorů životního prostředí charakterizovaných v části B přílohy zákona.

Odůvodnění:

Dne 27.3.2019 obdržel Městský úřad Rakovník, odbor životního prostředí, orgán ochrany ZPF (dále jen „městský úřad“) v souladu s ustanovením § 18 odst. 1 zákona žádost o trvalé odnětí částí zemědělských pozemků parc. č. 1159/31, 1215/23 v katastrálním území Nové Strašecí ze ZPF. Žádost obsahovala účel zamýšleného odnětí a dále byly k žádosti připojeny tyto podklady:

- údaje katastru nemovitostí o pozemku, jehož se navrhované odnětí půdy týká
- zakres navrhovaného odnětí v kopii katastrální mapy
- vyjádření vlastníků zemědělské půdy, jejíž odnětí ze ZPF se navrhuje
- odůvodnění nestanovení odvodů za odnětí zemědělské půdy
- předběžná bilance skrývky kulturních vrstev půdy a návrh jeho hospodárného využití
- výsledky pedologického průzkumu (inženýrskogeologická a hydrogeologická rešerše)
- údaje o odvodnění, závlahách a protierozních opatřeních
- zakres hranic bonitovaných půdně ekologických jednotek s vyznačením tříd ochrany
- informace o tom, jaké následné řízení podle zvláštních právních předpisů bude následovat – žádost o stavební povolení.

Záměr je v souladu s platnou územně plánovací dokumentací města Nové Strašecí – jedná se o rekonstrukci stávajícího třípolového mostu přes dálnici D6, vč. přilehlých částí komunikace na předpolích nutných k napojení komunikace na stávající stav v extravilánu města Nové Strašecí.

Na pozemcích se nenacházejí žádná odvodňovací či závlahová zařízení, ani zde nejsou provedena žádná protierozní opatření.

K žádosti byla doložena vyjádření vlastníků odnímané zemědělské půdy.

Městský úřad žádost posoudil, stanovil podmínky nezbytné k zajištění ochrany zemědělského půdního a orientačně vymezil výši odvodů za odnětí půdy ze ZPF.

Na základě posouzení předložených podkladů městský úřad dospěl k závěru, že vynětím částí výše uvedených zemědělských pozemků za účelem rozšíření komunikace přilehlé k rekonstruovanému mostu ev.č. 23627-2 přes D6, a za předpokladu splnění výše uvedených podmínek, nebudou dotčeny zájmy ochrany ZPF, proto vydává tento souhlas.

Poučení:

Proti tomuto závaznému stanovisku nelze podat odvolání, neboť se nejedná o rozhodnutí ve věci. V souladu s ustanovením § 149 správního řádu lze podat odvolání do podmínek tohoto závazného stanoviska pouze prostřednictvím odvolání do správního rozhodnutí, pro který je toto závazné stanovisko vydáno.

Ve smyslu ustanovení § 10 odst. 1 zákona o ochraně ZPF je tento souhlas k odnětí zemědělské půdy ze ZPF závaznou součástí rozhodnutí, která budou ve věci vydána podle zvláštního právního předpisu (stavební zákon). Žadatel je povinen plnit podmínky v něm stanovené ode dne, kdy rozhodnutí nabylo právní moci, popřípadě ve lhůtách v nich určených.

Platnost vydaného souhlasu k odnětí zemědělské půdy ze ZPF je totožná s platností rozhodnutí vydaného podle zvláštního právního předpisu (stavební zákon) a prodlužuje se současně s prodloužením jejich platnosti. Případná změna oproti schválenému souhlasu podléhá řízení o změně rozhodnutí vydaných podle zvláštního právního předpisu (stavební zákon) a změně souhlasu k odnětí zemědělské půdy ze ZPF.

Souhlas s odnětím zemědělské půdy pozbývá platnosti uplynutím 3 let ode dne jeho oznámení žadateli, nestal-li se podkladem pro řízení podle zvláštních právních předpisů.

Květoslava Lněníčková
referent - zemědělství
oprávněná úřední osoba

Obdrží:

Mott MacDonald CZ, spol. s r.o., IDDS: qwcnts7

Doložka konverze na žádost do dokumentu v listinné podobě

Tento dokument v listinné podobě, který vznikl pod pořadovým číslem **138617210-256753-210524152716** převedením z dokumentu obsaženého v datové zprávě, skládajícího se z **3** listů, se shoduje s obsahem dokumentu, jehož převedením vznikl.

Autorizovanou konverzí dokumentu se nepotvrzuje správnost a pravdivost údajů obsažených v dokumentu a jejich soulad s právními předpisy.

Obsah předložené datové zprávy k provedení autorizované konverze byl ve shodě se záznamy Informačního systému datových schránek. Tato datová zpráva s číslem 662478225 byla systémem přenesena dne 29.03.2019 v 11:30:53. Platnost datové zprávy byla ověřena dne 24.05.2021 v 15:27:22. Datová zpráva byla opatřena elektronickou značkou, zaručenou elektronickou pečeti založenou na certifikátu pro elektronickou pečeť vydaném kvalifikovaným poskytovatelem služeb vytvářejících důvěru, nebo uznávanou elektronickou pečeti. Údaje o elektronické značce nebo pečeti: číslo certifikátu **3F 36 7D**, certifikát byl vydán **PostSignum Qualified CA 2, Česká pošta, s.p. [IČ 47114983]** pro **Informační systém datových schránek - produkční prostředí Ministerstvo vnitra České republiky [IČ 00007064]**. Elektronická značka nebo pečeť byla označena časovým razítkem. Datum a čas **29.03.2019 11:58:41**, číslo kvalifikovaného časového razítka nebo kvalifikovaného elektronického časového razítka **4C 4B AB**, časové razítko bylo vydáno **PostSignum Qualified CA 3-TSA, Česká pošta, s.p. [IČ 47114983]**.

Odesílající datová schránka:

Název: Město Rakovník

Adresa: Husovo náměstí 27, 26901 Rakovník, CZ

ID datové schránky: qb9bqrd

Typ uživatele: Pověřená osoba

Vstupní dokument obsažený v datové zprávě byl podepsán kvalifikovaným elektronickým podpisem a platnost kvalifikovaného elektronického podpisu byla ověřena dne 24.05.2021 v 15:27:37. Kvalifikovaný elektronický podpis byl shledán platným (dokument nebyl změněn) a kvalifikovaný certifikát byl v době ověření expirován. Údaje o kvalifikovaném elektronickém podpisu: číslo kvalifikovaného certifikátu pro elektronický podpis **38 3D DE**, kvalifikovaný certifikát pro elektronický podpis byl vydán kvalifikovaným poskytovatelem služeb vytvářejících důvěru **PostSignum Qualified CA 2, Česká pošta, s.p. [IČ 47114983]** pro podepisující osobu **Květoslava Lněničková, referent zemědělství, odbor životního prostředí, 14972, Město Rakovník [IČ 00244309]**. Elektronický podpis nebyl označen časovým razítkem.

Vystavil: **Obec Janov**

Pracoviště: **Obec Janov**

v Janově dne **24.05.2021**

Jméno, příjmení a podpis osoby, která autorizovanou konverzi dokumentu provedla:

EVA JANUSOVÁ

Otisk úředního razítka:



138617210-256753-210524152716

Poznámka:

Kontrolu této doložky lze provést v centrální evidenci doložek přístupné způsobem umožňujícím dálkový přístup na adrese <https://www.czechpoint.cz/overovacidoložky>.

KRAJSKÁ HYGIENICKÁ STANICE
STŘEDOČESKÉHO KRAJE SE SÍDLEM V PRAZE

Váš dopis zn. 414138-BR03/001

Ze dne 14.04.2021

Sp. zn. -

Č. j. KHSSC 17022/2021

Mott MacDonald CZ, s. r. o.

IČ: 48588733

Národní 984/15

110 00 Praha 1

Vyřizuje Ing. Andr

Tel. +420 313 521 042

E-mail zdenek.andr@khsstc.cz

Datum 6. května 2021

III/23627 Nové Strašecí, oprava mostu ev. Č. 23627-2 přes D6 – stanovisko k projektové dokumentaci pro územní a stavební řízení.

Na základě žádosti Mott MacDonald CZ, s. r. o., Národní 984/15, 110 00 Praha 1 (IČ: 48588733), doručené dne 14.04.2021 v zastoupení stavebníka: Středočeský kraj, Zborovská 11, 150 21 Praha 5 (IČ: 70891095), na základě písemné plné moci ze dne 19.09.2018, posoudila Krajská hygienická stanice Středočeského kraje se sídlem v Praze jako dotčený správní úřad věcně příslušný podle § 77 odst. 1 a § 82 odst. 2 písm. i) zákona č. 258/2000 Sb., o ochraně veřejného zdraví a o změně některých souvisejících zákonů, ve znění pozdějších předpisů (dále jen „zákon“) a místně příslušný dle § 11 odst. 1 písm. b) zákona č. 500/2004 Sb., správní řád, ve znění pozdějších předpisů (dále jen „správní řád“) a § 82 odst. 1 a přílohy č. 2 zákona, návrh projektové dokumentace pro územní a stavební řízení „III/23627 Nové Strašecí, oprava mostu ev. Č. 23627-2 přes D6“.

Předložená dokumentace pro územní a stavební řízení řeší rekonstrukci mostní konstrukce šířkovém uspořádání S7,5 s oboustranným revizním chodníkem šířky 1,62 m. Rekonstrukce mostu bude probíhat postupně po polích mostu. Každé pole bude zvednuto, sanováno, budou provedeny nové opěry, sanace a dobetonování pilířů, repase ložisek a poté bude pole opět osazeno na spodní stavbu.

Po posouzení z hlediska ochrany veřejného zdraví konstatuje KHS, že předloženým návrhem nejsou dotčeny zájmy orgánem ochrany veřejného zdraví chráněné. Z tohoto důvodu KHS stanovisko ve smyslu § 4 odst. 2 písm. a) zákona č. 183/2006 Sb., o územním plánování a stavebním řádu (stavební zákon), ve znění pozdějších předpisů a § 149 odst. 1 správního řádu nevydává.

MUDr. Alena Bulvasová
vedoucí oddělení hygieny obecné a komunální
pro okresy Beroun a Rakovník

v zast. Ing. Zdeněk Andr

Rozdělovník Mott MacDonald CZ, s. r. o., Národní 984/15, 110 00 Praha 1 (IČ: 48588733)
KHS Stč. kraje se sídlem v Praze - ÚP Rakovník, odd. HOK

Doložka konverze na žádost do dokumentu v listinné podobě

Tento dokument v listinné podobě, který vznikl pod pořadovým číslem **403024_002888** převedením z dokumentu obsaženého v datové zprávě, skládajícího se z 1 listů, se shoduje s obsahem dokumentu, jehož převedením vznikl.

Autorizovanou konverzí dokumentu se nepotvrzuje správnost a pravdivost údajů obsažených v dokumentu a jejich soulad s právními předpisy.

Vstupní dokument obsažený v datové zprávě byl podepsán kvalifikovaným elektronickým podpisem a platnost kvalifikovaného elektronického podpisu byla ověřena dne 18.05.2021 v 16:28:43. Kvalifikovaný elektronický podpis byl shledán platným (dokument nebyl změněn) a ověření platnosti kvalifikovaného certifikátu pro elektronický podpis bylo provedeno vůči zveřejněnému seznamu zneplatněných certifikátů vydanému k datu 18.05.2021 14:38:38. Údaje o kvalifikovaném elektronickém podpisu: číslo kvalifikovaného certifikátu pro elektronický podpis **01 54 AA 86**, kvalifikovaný certifikát pro elektronický podpis byl vydán kvalifikovaným poskytovatelem služeb vytvářejících důvěru **PostSignum Qualified CA 4, Česká pošta, s.p.** pro podepisující osobu **Ing. Zdeněk Andr, zástupce vedoucí oddělení hygieny obecné a komunální pro okresy Beroun a Rakovník, Odbor hygieny obecné a komunální, 116, Krajská hygienická stanice Středočeského kraje se sídlem v Praze**. Uznávaný elektronický podpis byl označen platným kvalifikovaným časovým razítkem nebo kvalifikovaným elektronickým časovým razítkem vydaným kvalifikovaným poskytovatelem. Platnost časového razítka byla ověřena dne 18.05.2021 v 16:28:43. Údaje o časovém razítku: datum a čas **06.05.2021 11:02:31**, číslo kvalifikovaného certifikátu pro časové razítko **01 40 71 A0**, časové razítko bylo vydáno kvalifikovaným poskytovatelem **PostSignum Qualified CA 5, Česká pošta, s.p.**

Vystavil: **Česká pošta, s.p.**

Pracoviště: **Děčín 1**


Česká pošta, s.p. dne 18.05.2021

Jméno, příjmení a podpis osoby, která autorizovanou konverzi dokumentu provedla:

Radka Lopušánová

Otisk úředního razítka:

Radka Lopušánová

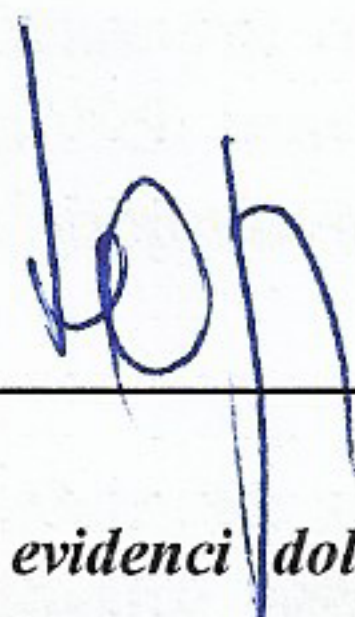

Poznámka:

Kontrolu této doložky lze provést v centrální evidenci doložek přístupné způsobem umožňujícím dálkový přístup na adrese <https://www.czechpoint.cz/overovacidolozky>.





Pomáhat a chránit

POLICIE ČESKÉ REPUBLIKY
KRAJSKÉ ŘEDITELSTVÍ POLICIE STŘEDOČESKÉHO KRAJE



Územní odbor vnější služby Rakovník
Dopravní inspektorát

Č.j.: KRPS-82300-2/ČJ-2021-011206

Rakovník, dne 30. října 2021
Počet listů: 1

Stanovisko k projektové dokumentaci pro účely územního a stavebního řízení

k Vaší žádosti ze dne 14.4.2021, sp. zn. 414138-BR03/001

Policie České republiky, Krajské ředitelství policie Středočeského kraje, dopravní inspektorát v Rakovníku vydává na základě ustanovení § 1 zákona č. 12/1997 Sb., o bezpečnosti a plynulosti silničního provozu na pozemních komunikacích a na základě ustanovení § 16 odst. 2, písm.b) zákona č. 13/1997 sb. o pozemních komunikacích následující písemné vyjádření ve věci:

„III/23627 Nové Strašecí, oprava mostu ev.č. 23627-2 přes D6“

Policie České republiky, Krajské ředitelství policie Středočeského kraje, dopravní inspektorát v Rakovníku souhlasí s realizací projektu za splnění těchto podmínek:

- při stavbě nesmí dojít k ohrožení bezpečnosti silničního provozu
- při částečném zásahu do komunikace musí zůstat průjezdní šíře na vozovce 2,75 m
- pokud by došlo k uzavření části komunikace, musí se dle vyhlášky MDaS č. 104/1997 Sb., kterou se provádí zákon o pozemních komunikacích, konat řízení o povolení uzavírky
- **před zásahem do komunikace** požadujeme předložit vypracované DIO, ke kterému se bude vyjadřovat ke stanovení přechodné úpravy silničního provozu ve smyslu § 77 odst. 2, písm. b) zákona č. 361/2000 Sb., o provozu na pozemních komunikacích, ve znění pozdějších předpisů.
- **před zásahem do komunikace** se budeme vyjadřovat ke zvláštnímu užívání komunikace ve smyslu ustanovení § 25 odst. 1 zákona č. 13/1997 Sb., o pozemních komunikacích

Vyhotovil:
por. Zbyněk Hejda, DiS.
komisař

npor. Ladislav Heller, DiS.
vedoucí DI, komisař

www.policie.cz

Dukelských hrdinů 2319
269 33 Rakovník
Tel. +420 974 880 253
Email : zbynek.hejda@pcr.cz

**Sekce nakládání s majetkem Ministerstva obrany
odbor ochrany územních zájmů a státního odborného dozoru
Tychonova 1, Praha 6, PSČ 160 01, datová schránka hjyaavk**

Praha dne 12.4.2021

Sp.zn.: ÚP-573/19-515/2020-1150-OÚZ

Moott MacDonald
Národní 984/15

110 00 Praha 1

Závazné stanovisko - stavba - III/23627 Nové Strašecí, oprava mostu ev.č. 23627-2 most přes D6.

Ministerstvo obrany, Sekce nakládání s majetkem, odbor ochrany územních zájmů a státního odborného dozoru, oddělení ochrany územních zájmů Čechy MO v souladu se zmocněním v § 175 odst. 1 zákona č. 183/2006 Sb., o územním plánování a stavebním řádu (stavební zákon), ve znění pozdějších předpisů (dále jen „stavební zákon“), jako věcně a místně příslušné ve smyslu zákona č. 222/1999 Sb., o zajišťování obrany České republiky, ve znění pozdějších předpisů (dále jen „zákon o zajišťování obrany ČR“), v souladu s Rozkazem ministra obrany č. 39/2011 - Zabezpečení výkonu působnosti MO ve věcech územního plánování a stavebního řádu, v platném znění, **vydává ve smyslu § 4 odst. 2 písm. a) stavebního zákona pro potřeby vedeného řízení**

souhlasné závazné stanovisko

k záměru tak, jak byl doložen v písemné a grafické dokumentaci.

Odůvodnění:

Ministerstvo obrany v souladu se zmocněním v § 175 odst. 1 stavebního zákona, dle § 161 téhož zákona a zákona o zajišťování obrany ČR provedlo po obdržení vaší žádosti o vydání závazného stanoviska dotčeného orgánu vyhodnocení předloženého záměru, prověřilo evidenci technické infrastruktury v jeho vlastnictví. Ministerstvo obrany neeviduje inženýrské sítě a podzemní telekomunikační vedení, které by byly s daným stavebním záměrem v kolizi.

Daný stavební záměr je lokalizován v územích vymezených Ministerstvem obrany v souladu s § 175 stavebního zákona u stavebních úřadů. Tato vymezená území Ministerstva obrany ČR jsou shodná s údaji o území poskytovanými Ministerstvem obrany pro ÚAP a jejich součástí jsou podrobné specifikace podmínek ve vymezeném území Ministerstva obrany a zákonná určení. Po posouzení stavebního záměru odbornými složkami Ministerstvo obrany konstatuje, že předložený stavební záměr není v rozporu se zájmy Ministerstva obrany a nekoliduje s ochranou zájmů Ministerstva obrany.

Realizace stavebního záměru provedená v souladu s předloženou projektovou dokumentací neohrozí naplnění veřejného zájmu na zajištění obrany a bezpečnosti státu.

Dané stanovisko bylo vydáno na základě RMO č.39/2011, Zákon o pozemních komunikacích č. 13/1997 Sb., část I - 3, Vyhláška č.104/1997 MDaS, kterou se provádí Zákon o pozemních komuni-

kacích část 5, Česká technická norma ČSN 73 6101 Projektování silnice a dálnic, Česká technická norma ČSN 73 6201 Projektování mostních objektů, Česká technická norma ČSN EN 1991-2 (73 6203) Zatížení konstrukcí - zatížení mostů dopravou, Nařízení vlády ČR č.139 z 19.4.2017 o plánování obrany státu, Usnesení vlády ČR č.180 z 8.3.2017 o Plánu operační přípravy státního území ČR na léta 2017 - 2020, Plán operační přípravy ČR na léta 2017 - 2020 a Vojenský předpis ŽEN 2 - 16 Vojenské silnice a cesty.

Toto stanovisko je platné dva roky a platí jen pro námi ověřenou dokumentaci a rozsah prací na ní vyznačených. Nebude-li během této doby stavba zahájena nebo dojde-li ke změnám umístění, výšce nebo rozsahu stavby, musí být stavba se SNM Praha znovu projednána.

Doručovací adresa: Sekce nakládání s majetkem Ministerstva obrany, odbor ochrany územních zájmů a státního dozoru, Rooseveltova 620/23, Praha 6 - Bubeneč, PSČ 160 00
E-mail : odouz.lit@centrum.cz
Datová schránka : hjyaavk

Kontaktní osoba: R.Leniková, tel. 973 287 118; 601 579 710.

Renata LENIKOVÁ

Vrchní referent
Oddělení ochrany územních zájmů Čechy



dle rozdělovníku

Odpověď k č. j. ze dne:	Č. j./Sp. zn./Typ	Vyřizuje/E-mail/Telefon	Datum
	MD-11223/2021-930/2	Bc. Jiří Obšusta	Praha
	MD/11223/2021/930 SSU	jiri.obsusta@mdcr.cz	05.05.2021
		+420 2251 31180	

Věc: Závazné stanovisko ke stavbě v silničním ochranném pásmu dálnice

Ministerstvo dopravy, Odbor liniových staveb a silničního správního úřadu (dále jen „Ministerstvo dopravy“), jako věcně příslušný silniční správní úřad ve věcech dálnic podle § 40 odst. 2 písm. c) zákona č. 13/1997 Sb., o pozemních komunikacích, ve znění pozdějších předpisů (dále jen „zákon o pozemních komunikacích“), na základě žádosti Středočeského kraje, se sídlem Zborovská 81/11, 150 21 Praha 5 (dále jen „žadatel“), zastoupeného společností Mott MacDonald CZ, spol. s r.o., IČO 48588733, se sídlem Národní 984/15, 110 00 Praha 1, podané dne 14. 4. 2021 dle § 32 odst. 1 písm. a) a odst. 3 zákona o pozemních komunikacích a § 149 odst. 1 zákona č. 500/2004 Sb., správní řád, ve znění pozdějších předpisů,

souhlasí

s umístěním a prováděním stavby „III/23627 Nové Strašecí, oprava mostu ev. č. 23627-2 přes D6“ (dále jen „stavba“) v silničním ochranném pásmu dálnice D6 v okolí km 29,704 oboustranně, mj. na pozemcích parc. č. 2151/6, 1159/4 a 2151/4 v k. ú. Nové Strašecí, a to za předpokladu splnění níže uvedených podmínek:

1. Stavba bude umístěna a provedena dle předložené projektové dokumentace „III/23627 Nové Strašecí, oprava mostu ev. č. 23627-2 přes D6“ (Mott MacDonald CZ, spol. s r.o., 03/2021).
2. V důsledku realizace a užívání stavby nesmí být poškozeno těleso ani součásti a příslušenství dálnice. V případě, že by se v důsledku činnosti žadatele objevily během nebo po dokončení prací poruchy, žadatel bezodkladně sjedná nápravu.
3. Stavba bude umístěna a provedena tak, aby její součásti a příslušenství neoslňovaly ani jinak nerušily provoz na dálnici (např. světelnými zdroji, odrazy světla, sváděním vod na silniční pozemek, apod.).
4. Po ukončení stavby předá žadatel Ředitelství silnic a dálnic ČR (dále jen „ŘSD ČR“) zaměření skutečného provedení stavby včetně inženýrských sítí v digitální formě provedené podle příslušného předpisu ŘSD ČR, a to v rozsahu silničního ochranného pásma dálnice D6.
5. Na stavbě v silničním ochranném pásmu nebude jakýmkoliv způsobem prováděna písemná, obrazová, světelná reklama nebo propagace, která by byla viditelná z dálnice.

Odůvodnění

Žadatel předložil prostřednictvím zmocněného zástupce zdejšímu úřadu dne 14. 4. 2021 žádost o závazné stanovisko k umístění a provádění výše uvedené stavby v silničním ochranném pásmu dálnice D6 v okolí km 29,704 oboustranně, mj. na pozemcích parc. č. 2151/6, 1159/4 a 2151/4 v k. ú. Nové Strašecí. Předmětem posouzení je umístění a realizace plánované rekonstrukce stávajícího třípólového mostu ev. č. 23627-2, který převádí silnici III/23627 nad tělesem dotčené dálnice mezi obcemi Stochov-Čelechovice a Nové Strašecí. V rámci rekonstrukce proběhne mj. betonáž nových mostních opěr, sanace nosné konstrukce a instalace nového mostního svršku a mostního vybavení.

Ministerstvo dopravy předložený záměr projednalo s ŘSD ČR, jakožto majetkovým správcem dotčené dálnice, který dne 27. 4. 2021 ve věci vydal souhlasné vyjádření č. j. RSD-278813/2021-2. Vzhledem k tomu, že nebyly shledány důvody pro vydání nesouhlasného závazného stanoviska, Ministerstvo dopravy s umístěním a prováděním předmetné stavby souhlasí.

Pro informaci se dále uvádí, že podle § 77 odst. 3 zákona č. 361/2000 Sb., o provozu na pozemních komunikacích a o změnách některých zákonů (zákon o silničním provozu), ve znění pozdějších předpisů, bude návrh stanovení přechodné úpravy provozu v souvislosti s výše uvedeným záměrem posouzen zdejším úřadem na základě samostatné žádosti až při vlastní realizaci uvedené stavby.

Umístění a provádění stavby v silničním ochranném pásmu je v souladu s praxí, kterou ke stavbám v blízkosti dálnic Ministerstvo dopravy uplatňuje. Za účelem ochrany dálnice Ministerstvo dopravy stanovilo další podmínky, aby zajistilo, že realizace a užívání stavby nepoškodí těleso ani součásti a příslušenství dálnice a stavba bude umístěna a provedena tak, aby její součásti a příslušenství neoslňovaly ani jinak nerušily provoz na dálnici (např. světelnými zdroji, odrazy světla, sváděním vod na silniční pozemek apod.).

Bez dalšího povolení Ministerstva dopravy nebude na stavbě v silničním ochranném pásmu dálnice umístěno reklamní zařízení viditelné z dálnice, což vyplývá z § 31 zákona o pozemních komunikacích. Na stavbě v silničním ochranném pásmu dálnice nebude jakýmkoliv způsobem prováděna písemná, obrazová, světelná reklama nebo propagace, která, by byla taktéž viditelná z dálnice (podmínka č. 5).

Toto závazné stanovisko nenahrazuje stanovisko správce dálnice, ŘSD ČR, jakožto dotčeného majetkového správce sousedního pozemku nebo stavby na něm nebo jakožto správce dopravní infrastruktury. V rámci příslušného správního řízení je o takové stanovisko třeba požádat samostatně.

Proti závaznému stanovisku nelze podat rozklad. Jeho přezkum je přípustný v rámci přezkumu správního rozhodnutí, jehož je podkladem.

Ing. Martin Janeček

ředitel

Odbor liniových staveb a silničního správního úřadu

Rozdělovník

- Středočeský kraj, Zborovská 81/11, 150 21 Praha 5
- obdrží prostřednictvím: Mott MacDonald CZ, spol. s r.o., Národní 984/15, 110 00 Praha 1
- Ředitelství silnic a dálnic, Na Pankráci 56, 140 00 Praha 4



Mott MacDonald CZ, spol. s r.o.
984/15
110 00 Praha 1

Odpověď k č. j. ze dne
15. 4. 2021

Č. j./Sp. zn./Typ
MD-11120/2021-910/4
MD/11120/2021/910

Vyřizuje/E-mail/Telefon
Ing. Pavel Krupík
pavel.krupik@mdcr.cz
+420 2251 31277

Datum
Praha
03.05.2021

Věc: Závazné stanovisko k DUSP stavby "III/23627 Nové Strašecí, oprava mostu ev. č. 23627-2 přes D6"

Investor, Středočeský kraj, Krajský úřad, Zborovská 11, 150 21 Praha 5, IČO: 70891095, v zastoupení na základě plné moci společností Mott MacDonald CZ, spol. s r.o., IČO, 48588733, Národní 984/15, 110 00 Praha 1, požádal Ministerstvo dopravy podáním ze dne 15. 4. 2021 o závazné stanovisko k projektové dokumentaci pro účely vydání společného územního a stavebního povolení pro akci „**III/23627 Nové Strašecí, oprava mostu, ev. č. 23627-2 přes D6**“.

Závazné stanovisko:

Ministerstvo dopravy, odbor infrastruktury a územního plánu, ve smyslu ustanovení § 40 odst. 2 písm. g) zákona č. 13/1997 Sb., o pozemních komunikacích, ve znění pozdějších předpisů,

s o u h l a s í

z hlediska řešení dálnic a silnic I. třídy s vydáním společného územního a stavebního povolení ke stavbě: „**III/23627 Nové Strašecí, oprava mostu, ev. č. 23627-2 přes D6**“, a to za předpokladu splnění níže uvedených podmínek:

1. Po dokončení stavby, min. 30 dnů před podáním žádosti o vydání kolaudačního souhlasu, předá stavebník Samostatnému oddělení technické podpory provozu GR Ředitelství silnic a dálnic ČR, dokumentaci skutečného provedení stavby včetně geodetického zaměření. Geodetická dokumentace bude zpracována dle platných směrnic ŘSD ČR, a to zejména dle směrnice B2 a C1. Předepsaným formátem je DGN verze 8. Příslušný interní předpis je na stránkách www.rsd.cz. Protokol o předání doloží příslušnému stavebnímu úřadu k žádosti o vydání kolaudačního souhlasu.
2. Stavební objekty musí být stavebně – technicky zajištěny tak, aby v budoucnu nevznikly ze strany provozovatele objektů požadavky na kompenzaci škod plynoucích z provozu a údržby dálnice D6.

Odůvodnění:

Předloženou část projektové dokumentace zpracovala společnost Mott MacDonald CZ, spol. s r.o., IČO, 48588733, Národní 984/15, 110 00 Praha 1, v březnu 2021.

Projektová dokumentace řeší opravu stávajícího třípolového mostu ev. č. 23627-2 přes dálnici D6 mezi Čelechovicemi a Novým Strašecím. Most převádí komunikaci III/23627 přes dálnici

D6. Jedná se o opravu stávajícího mostu vyvolanou nevyhovujícím technickým stavem stávající konstrukce. Niveleta komunikace III/23627 na mostě je nově navržena o 60 mm výš v porovnání se stávajícím stavem. Vyrovnání nivelety je provedeno na předpolích mostu, kde je navrženo napojení na stávající niveletu silnice III/23627. Most a komunikace III/23627 respektují stávající půdorysné uspořádání, poloha mostu se nemění.

Stavba se provádí ve Středočeském kraji v katastrálním území Nové Strašecí [706744], obec Nové Strašecí [542164], na pozemcích 2151/6, 1043/51, 1215/24, 1215/23, 1159/31, 2151/4, 1159/2, 1159/4 a 1159/5.

K předmětnému záměru vydalo své souhlasné vyjádření GŘ ŘSD ČR, provozní úsek, zn.: RSD-278813/2021-2 ze dne 27. 4. 2021 a ŘSD ČR, Správa Praha, provozní úsek, zn.: 5313/31/19-31200-La ze dne 16. 7. 2019.

Podmínka č. 1 byla stanovena k zajištění konzistentních a plnohodnotných digitálních informací o podobě pozemních komunikací a okolních objektů. Předpis uvedený v podmínce je ke stažení na adrese: <https://www.rsd.cz/wps/portal/web/technicke-predpisy/datove-predpisy>.

Podmínka č. 2 byla stanovena z důvodů zajištění ochrany zájmů Ministerstva dopravy z hlediska řešení silnic a dálnic.

Rozsah záměru není v kolizi s žádnými výhledovými záměry Ministerstva dopravy v předmětné lokalitě. Z tohoto důvodu je možné s předmětnou stavbou z hlediska řešení dálnic a silnic I. třídy souhlasit.

Poučení:

Záměr je současně posuzován Ministerstvem dopravy podle § 32 zákona o pozemních komunikacích.

Toto závazné stanovisko nenahrazuje stanovisko vlastníka sousedního pozemku nebo stavby na něm nebo správce dopravní infrastruktury. V rámci příslušného správního řízení je o takové stanovisko třeba požádat samostatně.

Toto závazné stanovisko nenahrazuje rozhodnutí, stanovisko, vyjádření, souhlas, posouzení, popřípadě jiné opatření dotčeného orgánu vyžadované zvláštním právním předpisem.

Proti tomuto závaznému stanovisku se nelze odvolat. Podle § 149 odst. 1 zákona č. 500/2004 Sb., správní řád, ve znění pozdějších předpisů, závazné stanovisko není samostatným rozhodnutím ve správním řízení. Obsah závazného stanoviska je závazný pro výrokovou část rozhodnutí. Nezákonné závazné stanovisko lze zrušit nebo změnit v přezkumném řízení, k němuž je příslušný nadřízený správní orgán správního orgánu, který vydal závazné stanovisko.

Příloha: Výkres C.3 – Koordinační situační výkres (1x A3)


Ing. Josef Kubovský

ředitel

Odbor infrastruktury a územního plánu

Katastrální situační výkres

1:500

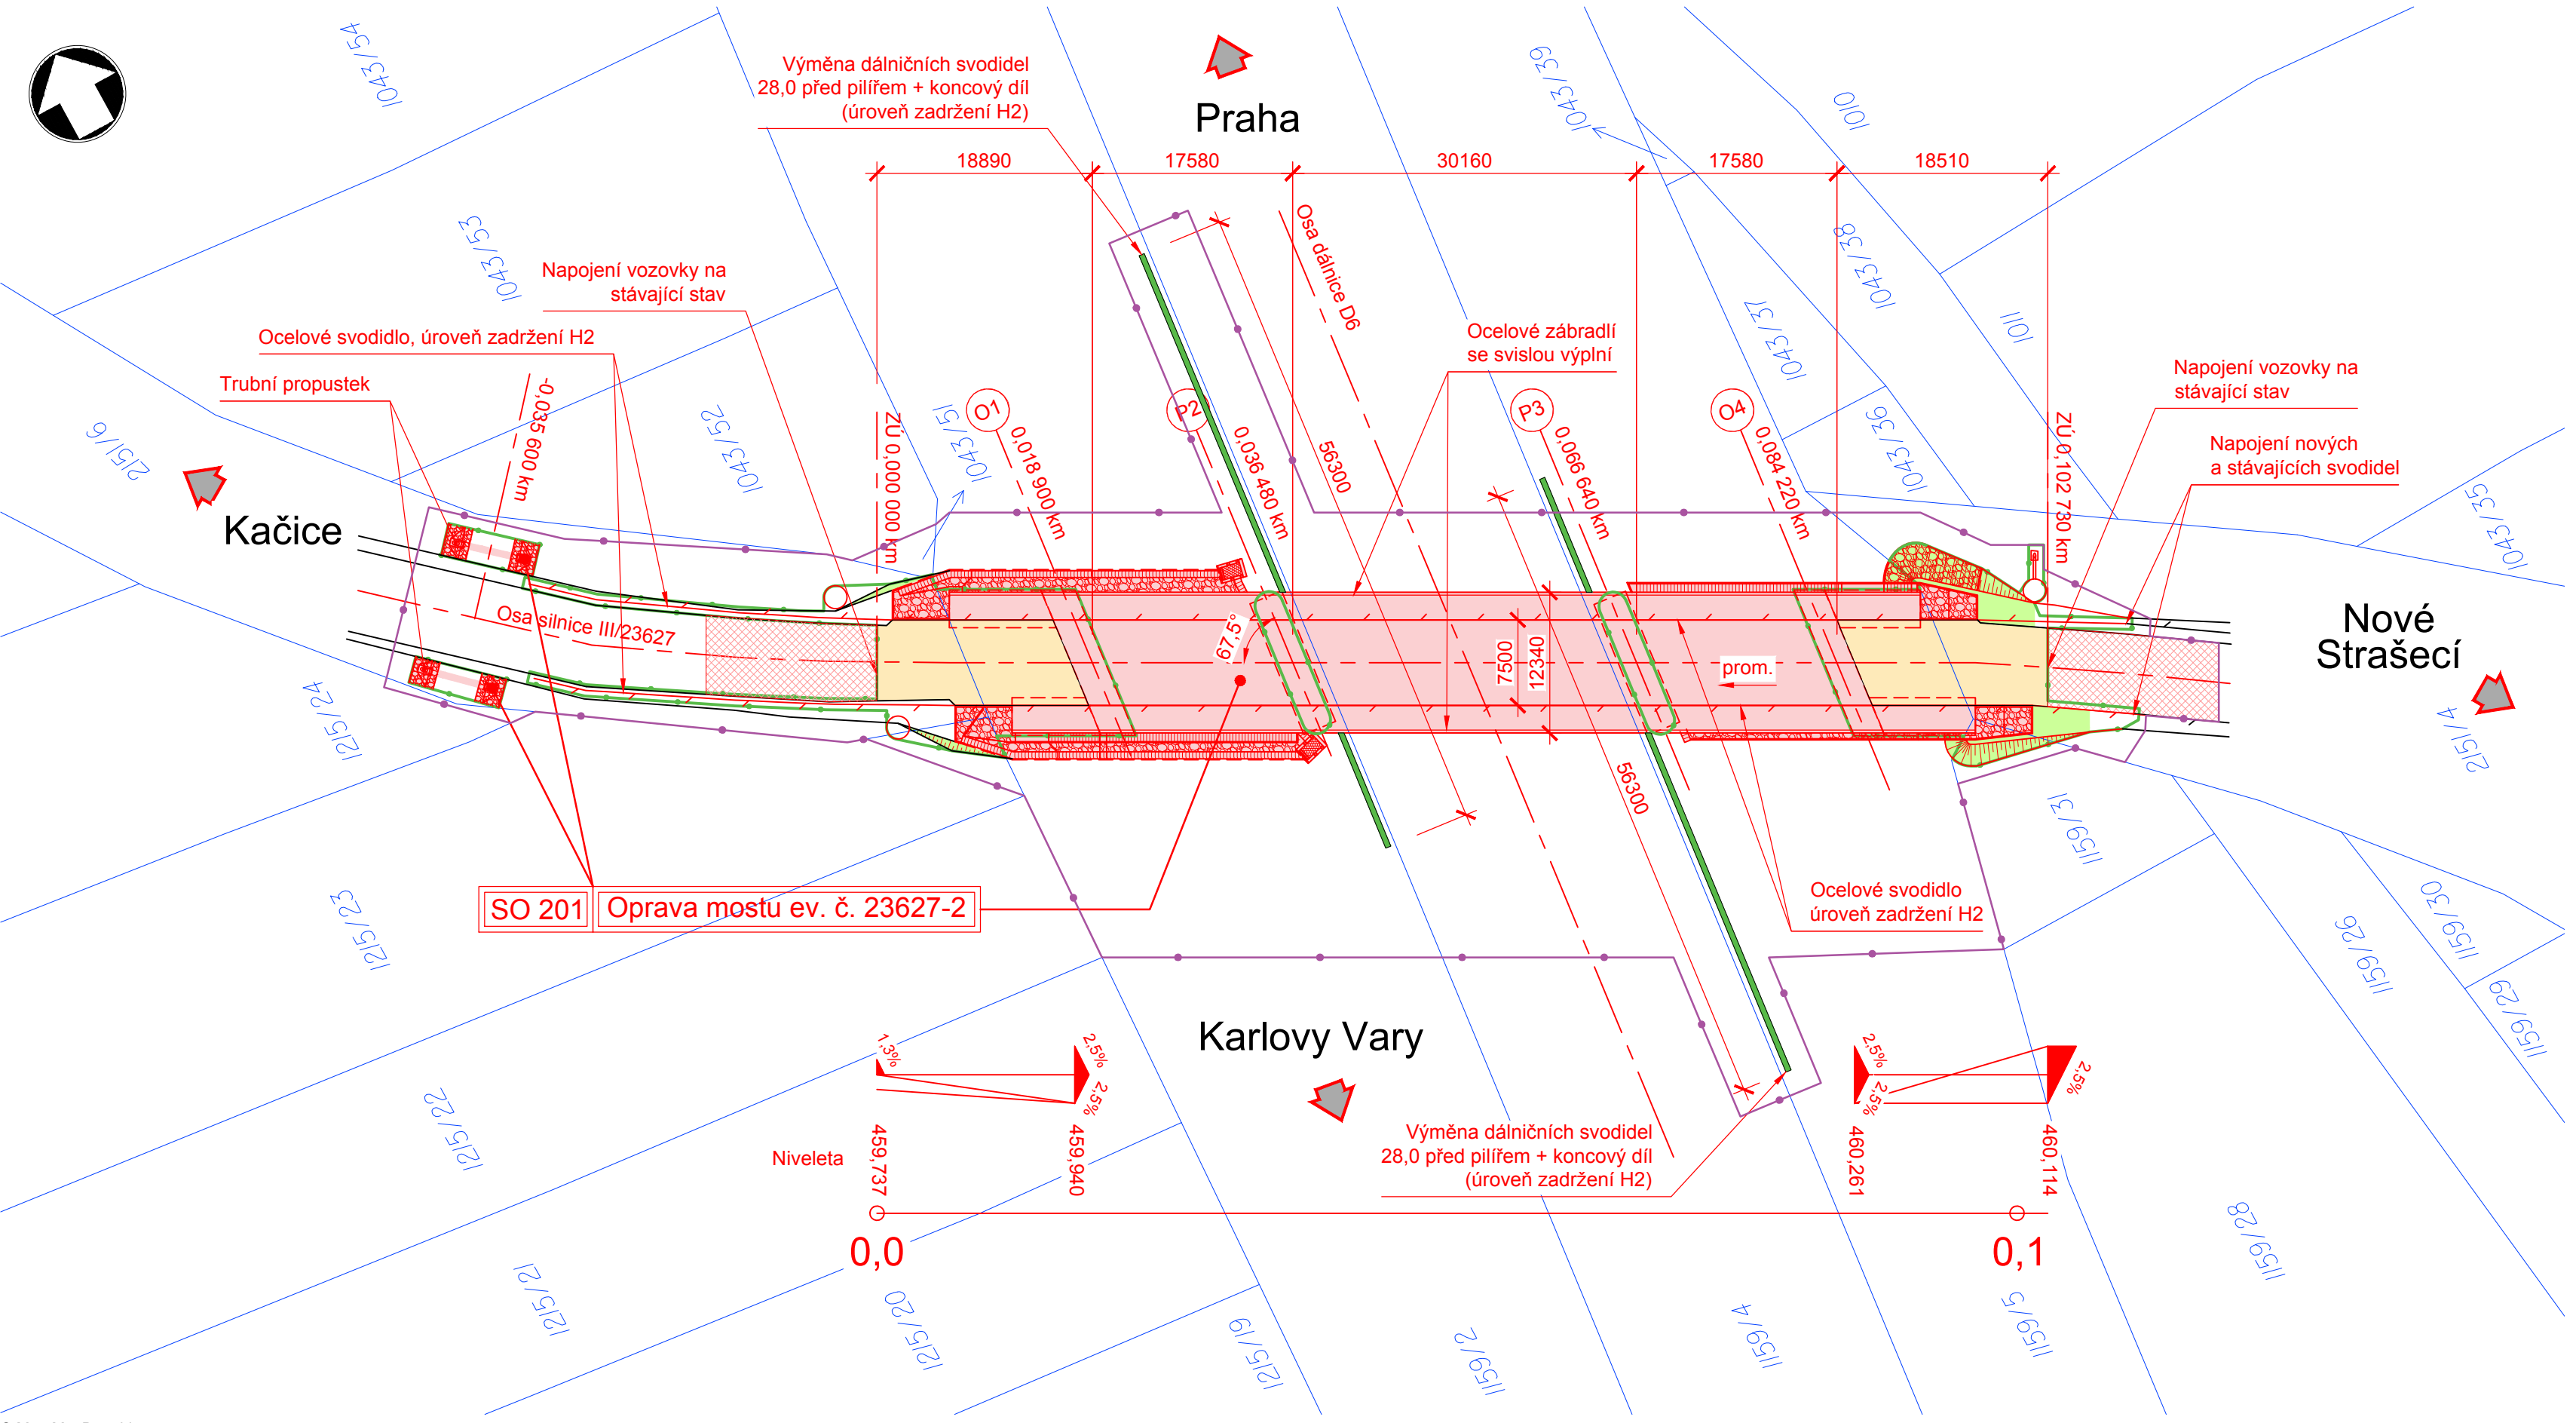

© Mott MacDonald
Tato dokumentace se smí používat pouze pro ty účely a činnosti, pro které byla firmou Mott MacDonald CZ zpracována.
Firma Mott MacDonald CZ nepřijímá žádnou zodpovědnost za tuto dokumentaci vůči jiné straně než té, která ji zadala.

Legenda:

- Katastr nemovitostí
- Hranice trvalého záboru
- Hranice dočasného záboru
- Vozovka na mostě, římsy na mostě a na křídlech, dlažby za římsou, propustky a odláždění čel
- Vozovka na předpolích
- Úpravy zemního tělesa - násypy komunikace
- Úprava dálničních svodidel
- Předpokládaná plocha zařízení staveniště

Poznámky:

- Dotčené pozemky viz Záborový elaborát v dokladové části této PD.
- Dva měsíce před zahájením stavby bude uvědoměn správce reklamních panelů umístěných na mostě o rekonstrukci mostu a bude zajištěna demontáž panelů.
- Stavební práce budou probíhat za úplné uzavírky silnice III/23627. Objízdná trasa mezi Kačicemi a Novým Strašecím bude vedena po silnicích II/236 a II/606.
- Stavební práce budou probíhat za omezeného provozu na dálnici D6.
- Přístupy na stavbu budou po dálnici D6 a po silnici III/23627 ze směru od Nového Strašecí.

DÚSP

Souřadný systém S-JTSK; výškový systém Bpv

Přehled revizí přílohy					
01	03/2021	RVa	Čistopis	RHa	VHa
00	12/2018	RVa	Koncept	RHa	VHa
Rev.	Datum	Vypr.	Popis obsahu revize		Schv.
Objednatel			Razítko		
Středočeský kraj			Středočeský kraj Krajský úřad Zborovská 11 150 21 Praha 5 www.kr-stredocesky.cz		
Projektant			Mott MacDonald CZ, spol. s r.o. Národní 984/15 110 00 Praha 1 Česká republika T +420 221 412 800 F +420 221 412 810 W http://www.mottmac.com/czech-republic		
Kraj: Středočeský			Kontrola		
Obec: Nové Strašecí			Hlav. inž. proj.		
Katastrální území: Nové Strašecí			Ing. Vít Havlíček		
Akce			Revize		
III/23627 Nové Strašecí, oprava mostu ev. č. 23627-2 přes D6			Č. kopie		
Část dokumentace			01		
C.3 Koordinační situační výkres					
SO/PS					
Projektant	Ing. Radek Vašátko		Kontrola	Ing. Radek Hájek, Ph.D.	
Vypracoval	Ing. Radek Vašátko		Hlav. inž. proj.	Ing. Vít Havlíček	
Stupeň dok.	DÚSP	Číslo zakázky	403718	Číslo části	C.3
				Revize	01



Praha: 3. 5. 2021

Vaše zn.: 403718-VDS-012

Naše zn.: 5313/31/19-31200-La

Vyřizuje: Laža Karel

E-mail: karel.laza@rsd.cz

tel.: 284009535

Mott MacDonald, spol. s.r.o.

Národní 984/15

110 00 Praha 1

Věc: žádost o vyjádření pro stavební povolení na akci: „III/23627 Nové Strašecí, oprava mostu ev. č. 23627-2 přes D6“ v k.ú. Nové Strašecí, silniční ochranné pásmo dálnice D6.

Ředitelství silnic a dálnic ČR Správa Praha jako majetkový správce dálnice D6 a pozemkové p. č. 1159/2 a 1159/5 se stavbou v ochranném pásmu dle přiložené dokumentace

s o u h l a s í

při splnění následujících podmínek:

1. Investor požádá MD ČR o povolení stavební činnosti v ochranném pásmu dálnice D6.
2. Vlastní stavba ani její realizace, stejně jako odpadní a povrchové vody z pozemku nesmějí v žádném případě ohrozit pozemky a jiná zařízení ve správě ŘSD ČR.
3. Při stavbě nesmí být dotčeno těleso dálnice D6 ani jeho příslušenství. V případě poškození dálnice či jeho pomocného pozemku vlivem stavby či jeho provádění uvede investor vše bezodkladně do původního stavu na své náklady.
4. Při provádění prací nesmí být ohrožena bezpečnost provozu na dálnici D6.
5. Dopravní omezení a dopravní značení bude schváleno DI PČR.
6. Teprve uzavřením **smlouvy o právu provést stavbu** bude souhlasem s umístěním stavby na pozemcích v majetku ČR, ve správě ŘSD ČR. Bez této smlouvy nelze vydat ani územní souhlas ani územní rozhodnutí stavby.
7. Před zahájením stavby požádá investor správce dotčeného pozemku o protokolární předání dotčeného úseku do zvláštního užívání a po dokončení stavby o zpětné převzetí.
8. Veškeré související investice budou hrazeny z prostředků investora.
9. Součástí a příslušenství dálnice D6 budou výhradně objekty, které slouží pouze pro potřeby stavby dálnice D6.
10. Součástí PD bude zákres do katastrální mapy, ze které budou zřejmé majetkoprávní vztahy, tzn. záborový elaborát, vypracovaný v souladu předpisem C3 pro tvorbu digitálního záborového elaborátu pro ŘSD ČR.
11. Musí být zajištěno řádné odvodnění dálnice D6 včetně nových částí tak, aby nedocházelo ke škodám na majetku ŘSD ČR nebo na majetku cizích osob.
12. Nakládání s vegetací případné vegetační úpravy budou v souladu se SGŘ č. 10/2017 příloha 1 vč. zajištění stanoviska příslušného specialisty ŘSD ČR.
13. Objekt bude stavebně-technicky zajištěn tak, aby v budoucnu nevznikly ze strany provozovatele objektu požadavky na kompenzaci škod plynoucích z provozu a údržby dálnice D6.
14. Po skončení stavby požadujeme předat ŘSD ČR dokumentaci skutečného provedení stavby včetně geometrického zaměření. Geometrická dokumentace bude zpracována dle platných směrnic ŘSD ČR, a to dle předpisu „B2/C1 pro tvorbu mapových podkladů v rámci ŘSD ČR a digitálních map komunikací provozovaných ŘSD ČR“ a



ŘEDITELSTVÍ SILNIC A DÁLNIC ČR

předána majetkovému správci, <https://www.rsd.cz/wps/portal/web/technicke-predpisy/datove-predpisy>.

Toto vyjádření má platnost dva kalendářní roky.

Ladislav Veselý
vedoucí provozního úseku
Správa Praha



Kontaktní adresa:
ŘSD ČR Správa Praha
Brankovická 337
280 02 Kolín V
Korespondenční adresa:
Na Pankráci 56, 140 00 Praha 4

Mott MacDonald CZ, spol. s r.o.
Národní 984/15, 110 00 Praha 1
Ing. Martin Zvolský
martin.zvolsky@mottmac.com

Váš dopis zn. / ze dne

Naše značka

Vyřizuje / telefon

Říčany

Ing. Petr Nádvorník, 725890866

17. 5. 2021

Věc: Vyjádření k DÚSP – „III/23627 Nové Strašecí, oprava mostu ev. č. 23627-2 přes D6“

Krajská správa a údržba silnic Středočeského kraje, p. o., jako správce dotčených komunikací sděluje, že s předloženým konceptem dokumentace pro sloučené řízení (DÚSP) na stavbu „III/23627 Nové Strašecí, oprava mostu ev. č. 23627-2 přes D6“ **souhlasí**.

Je však nutné dodržet tyto podmínky:

- 1) Budou dořešeny majetkové vztahy smlouvami na dočasné i trvalé zábory v souladu s pokynem pro majetkoprávní přípravu staveb

S pozdravem

Krajská správa a údržba silnic
Středočeského kraje, příspěvk. org. ⑦
Zborovská 11 150 21 Praha 5
IČO: 00066001 DIČ: CZ00066001

P. Nádvorník



Ústav archeologické
památkové péče
středních Čech

Nad Olšínami 3/448, 100 00 Praha 10

tel: 274 817 993
praha@uappsc.cz

IČO: 49276433
DIČ: CZ 49276433

Bankovní spojení:
KB Praha – Město, č. ú. 40238021/0100

MOTT MACDONALD, spol. s r. o.
Národní 984/15
110 00 Praha 1

V Praze dne 22. 3. 2019

Naše značka 1142/2019

Věc: **Nové Strašecí, okres Rakovník - vyjádření k akci: „III/23627 Nové Strašecí, oprava mostu ev. č. 23627-2 přes D6; v k. ú. Nové Strašecí“**

Vyjádření z hlediska archeologické památkové péče.

Veškeré zemní zásahy ve výše uvedeném prostoru je nutné posuzovat jako zásahy v území s archeologickými nálezy. Z hlediska archeologické památkové péče nemáme žádné námítky, které by znemožnily provedení stavebních akcí a terénních úprav v zamýšleném rozsahu. Samozřejmou podmínkou realizace stavby je respektování příslušných paragrafů památkového zákona.

Doporučujeme:

1. Sdělení **předpokládaného** termínu realizace stavby (lze e-mailem na adresu oznameni@uappsc.cz)
2. Ohlášení všech zemních prací, včetně přípravy staveniště, zhruba tři týdny před jejich realizací (prostřednictvím formuláře *Oznámení o zahájení zemních prací* na www.uappsc.cz).
3. Ve smyslu ustanovení zákona č. 20/87 Sb. ve znění zákona č. 242/92 Sb. bude nutný základní výzkum provedený odbornou organizací. (Skrývku ornice a všechny zemní práce spojené s plochou staveniště je třeba od jejich zahájení sledovat, kresebně, fotograficky a písemně dokumentovat odbornou organizací. Mimo tyto práce je nutné provést další výzkum v případě, kdy budou, skrývkou nebo jiným zásahem do terénu, narušeny archeologické struktury). Archeologický výzkum vyvolaný zemními pracemi je hrazen investorem. Je nutné na něj v dostatečném časovém předstihu uzavřít **smlouvu s oprávněnou archeologickou organizací**.
4. Písemné potvrzení o provedení výzkumu bude ukončením akce z hlediska archeologické památkové péče.

Upozorňujeme investora, že v projektové přípravě a harmonogramu stavby a tím také v rozpočtu je potřebné věnovat pozornost této problematice, vyhradit dostatek času a financí na provedení vynuceného výzkumu.

**ÚSTAV ARCHEOLOGICKÉ
PAMÁTKOVÉ
PÉČE STŘEDNÍCH ČECH**
příspěvková organizace Středočeského kraje
Nad Olšínami 3/448, 100 00 Praha 10
IČO: 49276433


Mgr. Irena Benková
ředitelka ÚAPPSC



Městský úřad Nové Strašecí

Odbor investic

Komenského nám. 201, 271 01 Nové Strašecí

Mott MacDonald Cz, spol. s r.o.
Národní 984/15
110 00 Praha 1

VÁŠ DOPIS ZNAČKY/ZE DNE
14. 4. 2021

NAŠE ZNAČKA
477/2021/OI/Ta

VYŘIZUJE/
Taiblová/313 572 511

V NOVÉM STRAŠECÍ
23. 4. 2021

Vyjádření ke společnému územnímu a stavebnímu řízení na akci: III/23627 Nové Strašecí, oprava mostu ev.č. 23627-2 přes D6

MěÚ Nové Strašecí, odbor investic, obdržel dne 14. 4. 2021 Vaši žádost o vyjádření ke společnému územnímu a stavebnímu řízení na akci: III/23627 Nové Strašecí, oprava mostu ev.č. 23627-2 přes D6.

Popis stavby: Jedná se o rekonstrukci mostu stávajícího třípolového mostu přes dálnici D6 mezi Čelechovicemi a Novým Strašecím vyvolanou nevyhovujícím technickým stavem stávající konstrukce. V rámci rekonstrukce budou provedeny následující práce: odstranění stávajícího mostního vybavení, ubourání stávajících opěr mostu, sanace nosné konstrukce, betonáž nových opěr, nová spřažená ŽB deska, nový mostní svršek a mostní vybavení, úprava záchytného systému do požadovaného rozsahu a úprava polohy sjezdů. Dle přeložené dokumentace, kterou vypracovala spol. Mott MacDonald CZ, spol. s r.o., jejímž objednatelem je Středočeský kraj.

K Vaší žádosti Vám sdělujeme, že za předpokladu řádného projednání stavby u MěÚ Nové Strašecí, odboru výstavby a ŽP, nemá odbor investic, MěÚ Nové Strašecí připomínky.

S pozdravem

Pavel Friebert

vedoucí odboru investic MěÚ Nové Strašecí

Městský úřad Nové Strašecí
odbor investic
Komenského nám. 201
271 01 Nové Strašecí