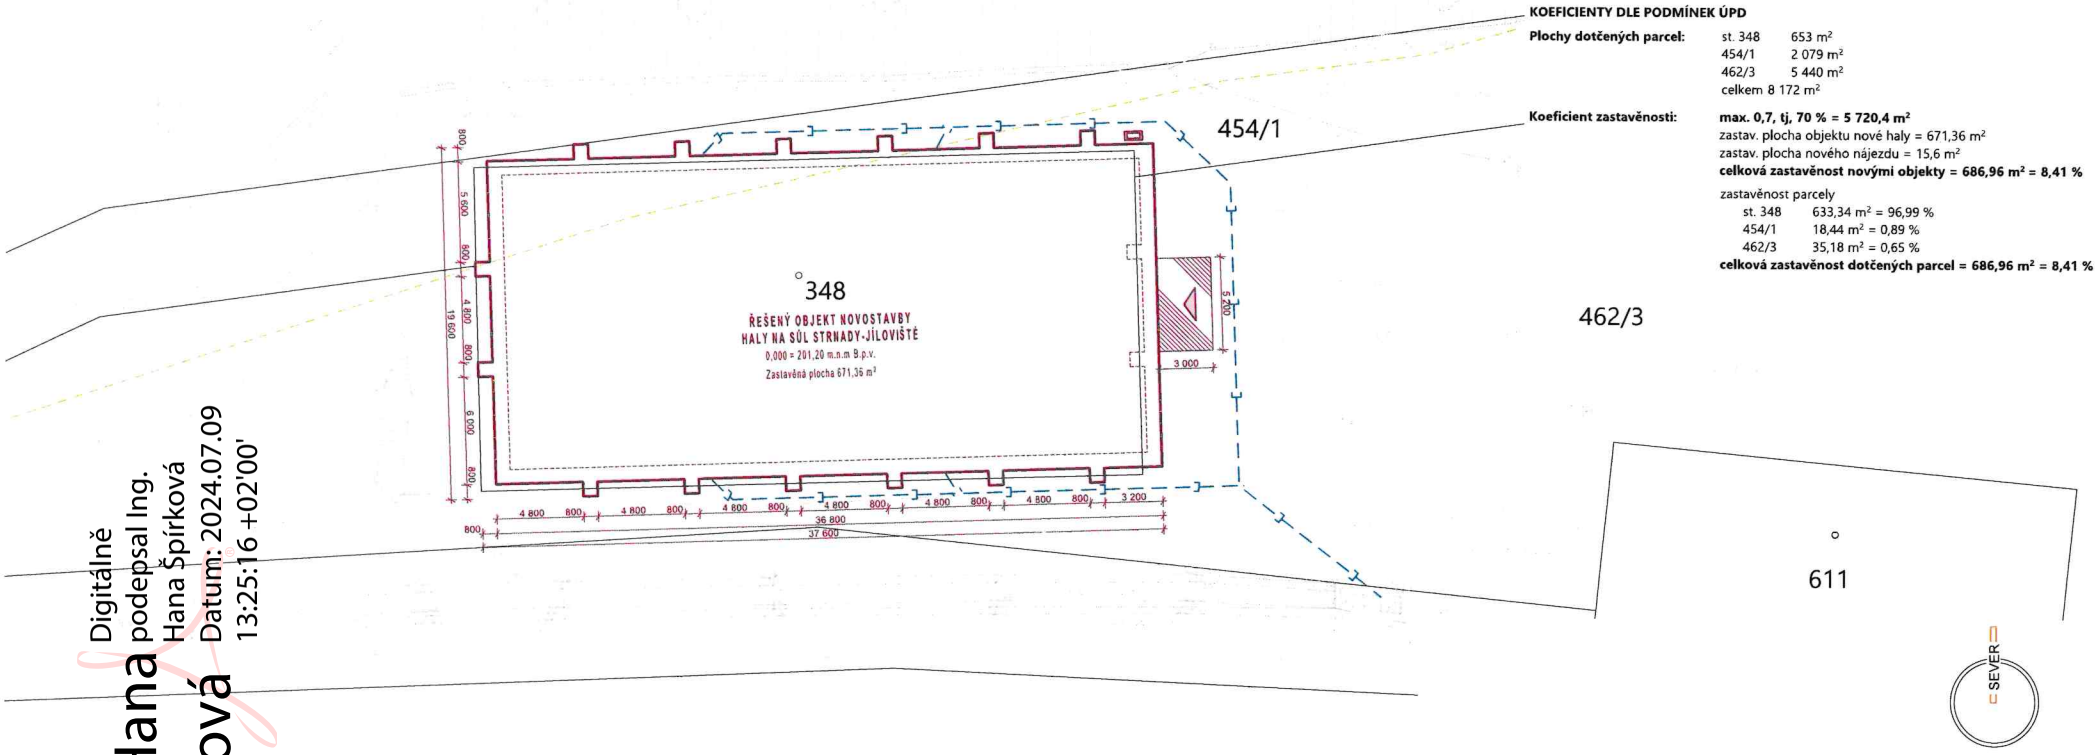

LEGENDA

- Novostavba haly na sůl
  Zastavěná plocha: 671,36 m², max. výška = 8,270 m nad uprav. terén
- Nový betonový nájezd do haly
  plocha: 15,6 m2
- Vnitřní hrana betonové haly
- Bod a výška geodetického zaměření
- Geodeticky zaměřené
- 348 Čísla parcel KN
- Hranice parcel KN
- Hranice BPEJ
- Nový elektro pilíř
- Vjezd do haly
- Dešťová kanalizace od svodů do dešťové kanalizace, PVC (pro uložení do země) DN 160, uložení v nezámrzné hloubce do škp. lože, min. spád 3%
  celková délka 89,7 m

KOEFICIENTY DLE PODMÍNEK ÚPD

Plochy dotčených parcel:

st. 348	653 m²
454/1	2 079 m²
462/3	5 440 m²
celkem	8 172 m²

Koeficient zastavěnosti:

max. 0,7, tj, 70 % = 5 720,4 m²
zastav. plocha objektu nové haly = 671,36 m²
zastav. plocha nového nájezdu = 15,6 m²
celková zastavěnost novými objekty = 686,96 m² = 8,41 %

zastavěnost parcely

st. 348	633,34 m²	= 96,99 %
454/1	18,44 m²	= 0,89 %
462/3	35,18 m²	= 0,65 %

celková zastavěnost dotčených parcel = 686,96 m² = 8,41 %

Digitálně podepsal Ing. Hana Špírková
Datum: 2024.07.09 13:25:16 +02'00'

Ing. Hana Špírková

TATO DOKUMENTACE SLOUŽÍ PRO ÚČELY ÚZEMNÍHO ŘÍZENÍ A STAVEBNÍHO ŘÍZENÍ A NENAHRAZUJE DOKUMENTACI PRO PROVEDENÍ STAVBY

Hlavní projektant:	Zodp. projektant:	Vypracoval:	ATELIER ELZET www.atelierelzet.cz
Atelier Elzet, s.r.o. Nám. Františka Křišťka 2840 39001 Tábor	Ing. arch. Ladislav Zeman Hodětín 24 39165 Bechyně ČKAIT 0102610	Ing. Lukáš Petr Ke Chlumu 275, 390 03 Tábor	

Investor:	KSÚS Středočeského kraje, Zborovská 81/11, 150 21 Praha 5 - Smíchov		
Místo stavby:	k.ú. Jíloviště, parc. st 348, 454/1, 462/3	Číslo zak.:	Paré:
Akce:	Novostavba haly na sůl Strnady - Jíloviště	Datum:	duben 2024
		Stupeň:	DPS
Část projektu:	Situační výkresy	Ozn. části:	C
Obsah:	Koordinační situační výkres	Měřítko:	1:200
		Č. výkresu:	C.3

Pohled severovýchodní

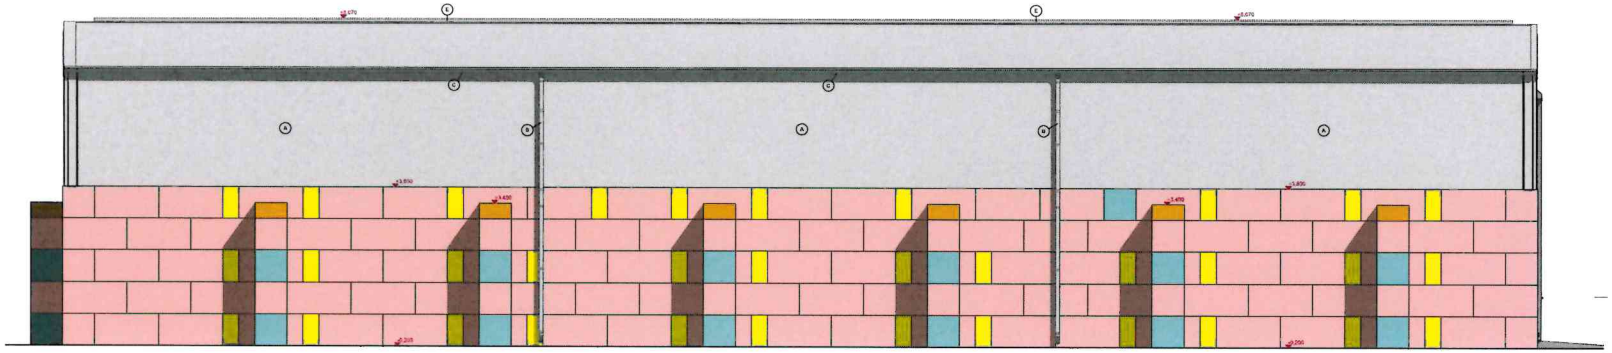

Pohled severozápadní

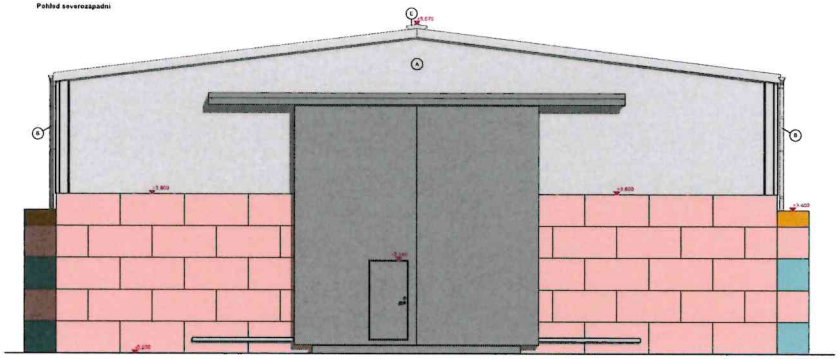

Pohled jihovýchodní

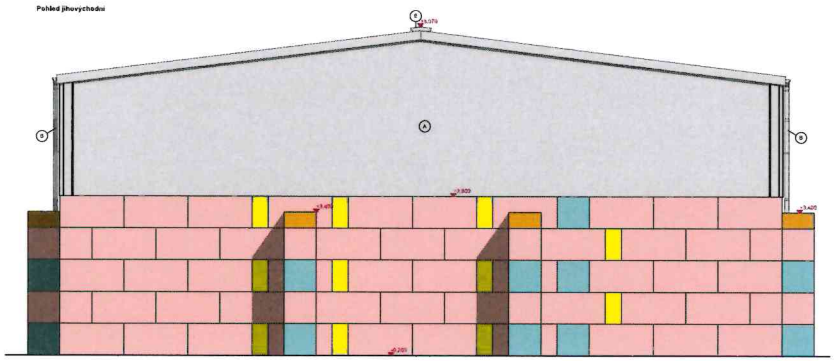

Pohled jihozápadní

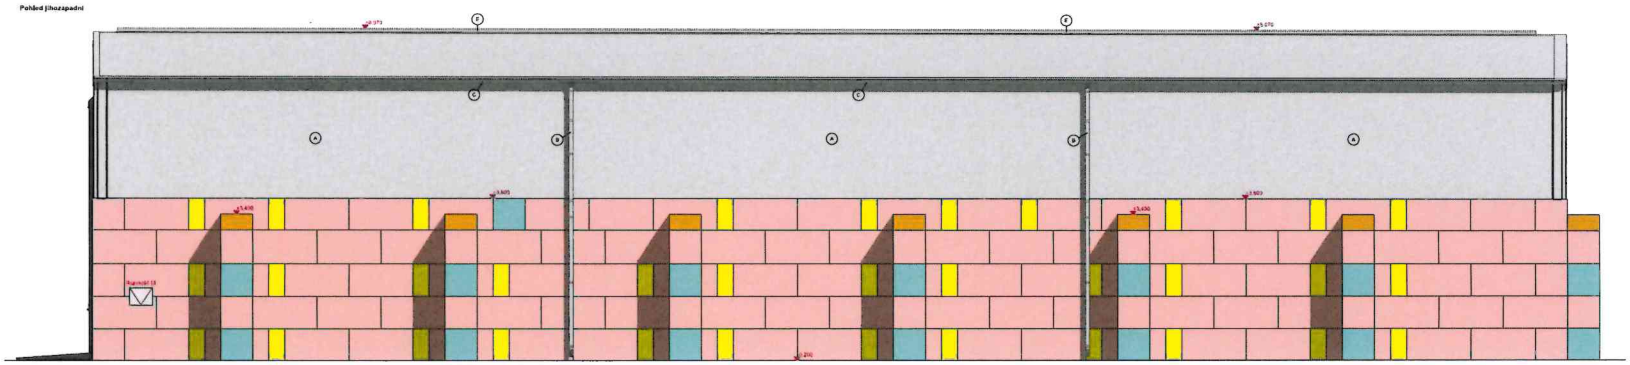

LEGENDA

- Sklopené tilty z prostého betonu Beton C30/37 Rozměr: 1600 x 400mm, výška 8100mm
- Sklopené tilty z prostého betonu Beton C30/37 Rozměr: 400 x 400mm, výška 8100mm
- Sklopené tilty z prostého betonu Beton C30/37 Rozměr: 800 x 400mm, výška 8100mm
- Sklopené tilty z prostého betonu Beton C30/37 Rozměr: 1200 x 400mm, výška 8100mm
- Sklopené tilty z prostého betonu Beton C30/37 Rozměr: 800 x 400mm, výška 4100mm




(D) Plní funkci ventilační mřížkou - systémový díl dodavatele střešní konstrukce

POZNÁMKY:

- VEŠKERÉ NEROZPORNÉ ČÁSTI PROJEKTU NUTNO KONZULTOVAT S INVESTOREM PŘÍP. PROJEKTANTEM
- BĚHEM REALIZACE STAVBY JE NUTNÉ VŠECHNY VÝROBKY PŘED ZAHÁJENÍM VÝROBY ZAMĚŘIT A OVĚŘIT SKUTEČNÝ ROZMĚR
- ZA BEZPEČNOST A OCHRANU ZDRAVÍ PŘI PRACI ODPOVÍDÁ DODAVATEL STAVEBNÍCH PRACÍ
- NA STAVENIŠTI JE TŘEBA DODRŽOVAT VŠECHNY PRACOVNÍ, TECHNICKÉ, TECHNOLOG. POSTUPY A DOPORUČENÍ VÝROBCŮ
JEJICH ŘÍDNÝ STAV, SYSTÉMY, RESPEKTOVANY POŽADAVKY PŘÍSLUŠNÝCH ČSN A SOUVISEJÍCÍCH PŘEDPISŮ, VYHLÁŠEK APOD.
- VEŠKERÉ KONSTRUKČNÍ PRVKY JSOU POPSÁNY A VYKAZÁNY V ČÁSTI DOKUMENTACE D.1.2.
- **BAREVNOST BETONOVÝCH BLOKŮ JE ZNÁZORNĚNA POUZE PRO NAZNÁZENÍ VELIKOSTI BLOKŮ, VE SKUTEČNOSTI BLOKY BAREVNĚ NEBUDOU!**

		Stupeň:	DPS
Část projektu:	Architektonicko stavební řešení	Čís. část.:	D.1.1
Obsah:	Pohledy	Měřítko:	1:50
		Č. výkresu:	D.1.1.5

V PROJEKCE ATELIER ZET, S.R.O. JE ZAKÁZÁNO JAKOUKOLIV ČÁST TOHOTO DOKUMENTU ZNOVU POUŽÍT NEBO ZPŘÍSTUPNIT JINÝM OSOBÁM BEZ PŘEDCHOZÍHO SOUHLASU