


Podrobný podélný profil: VĚTEV B M 1:500/50
Rozsah: km 0,00000 - km 0,48000

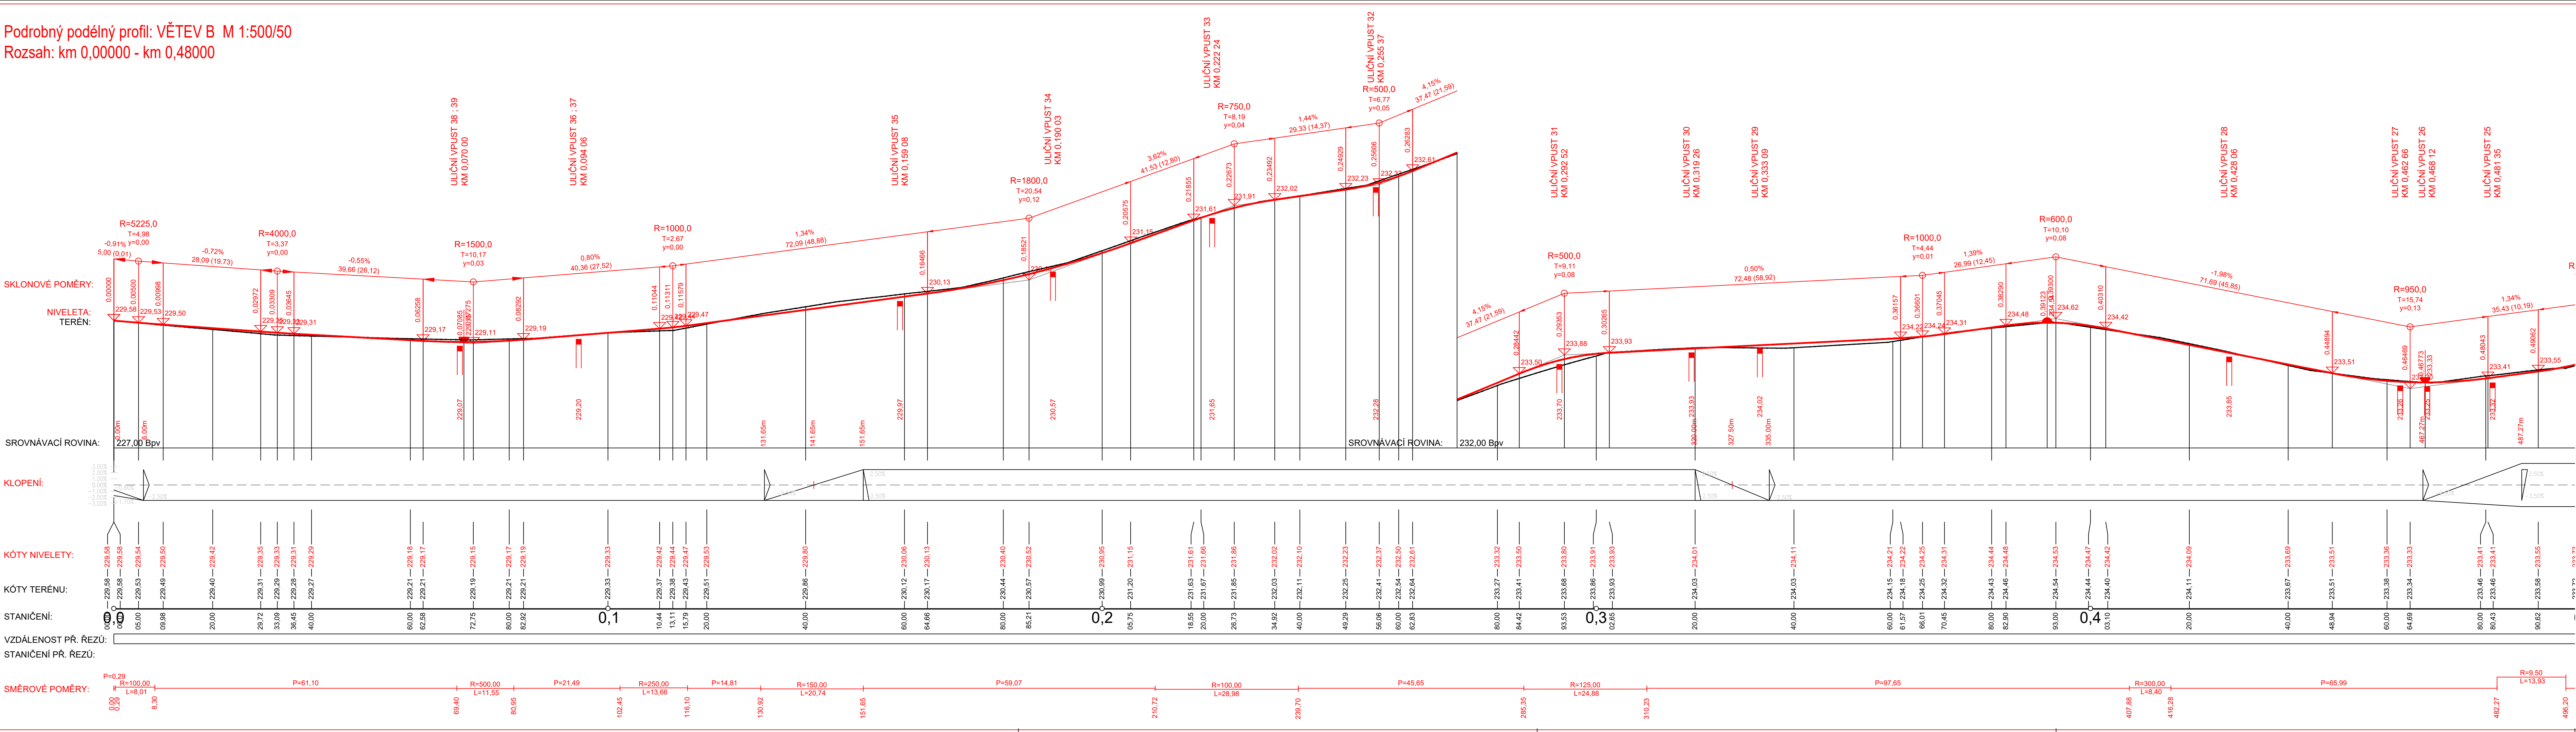

SOUŘADNICOVÝ SYSTÉM: S-JTSK
VÝŠKOVÝ SYSTÉM: BpV
!!PŘED ZAPOČETEM STAVEBNÍCH PRACÍ SI MUŠÍ ZHOTOVITEL MECHAT VYTÝČIT EXISTUJÍCÍ INŽENÝRSKÉ SÍTĚ!!

objednatel:			
STŘEDOČESKÝ KRAJ			
ZBOROVSKÁ 11, PRAHA, 150 21			
Středočeský kraj			
Ředitel ateliéru		Zodpovědný projektant	Tech. kontrola
Ing. Jirák J.		Ing. Jirák J.	Ing. Adam J.
Vyracoval		Ing. Adam J.	
stavba:		III/2444 A III/0105A PŘEZLETICE, PRŮTAH	
číslo zakázky:		2014-088	
stupeň dokumentace:		PDP5	
datum:		03.2022	
měřítko:		1:500/50	
výkres číslo:		výkres číslo:	
název dls.souboru:		D-SO.101_102-05a	
Podpis:		Podpis:	

05a