


Podrobný podélný profil: VĚTEV B M 1:500/50  
Rozsah: km 0,48000 - km 0,94000

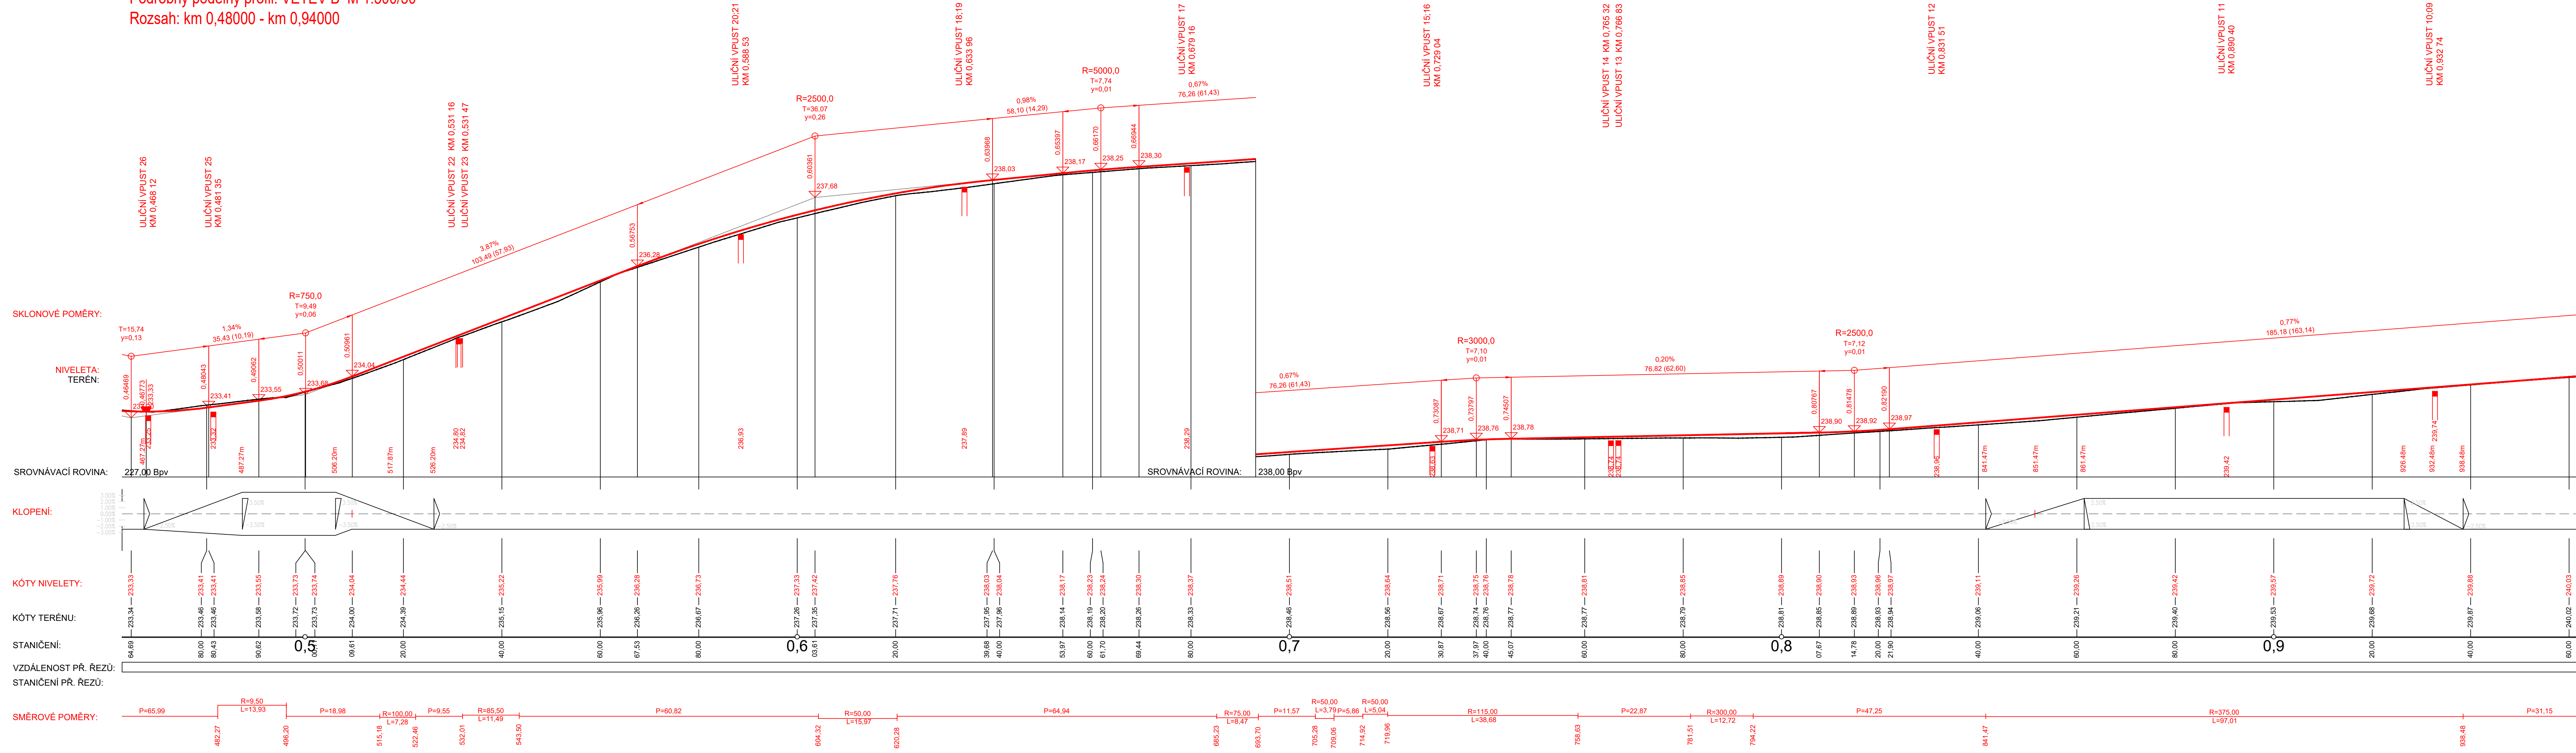

SOUŘADNICOVÝ SYSTÉM: S-JTSK  
VÝŠKOVÝ SYSTÉM: BpV  
!!!PŘED ZAPOČETM STAVEBNÍCH PRACÍ SI MUŠÍ ZHOTOVITEL NECHAT VYTÝČIT EXISTUJÍCÍ INŽENÝRSKÉ SÍTĚ!!!

|   |  |                  |               |
|---|--|------------------|---------------|
| objednatel:                             |  |                  |               |
| STŘEDOČESKÝ KRAJ                        |  |                  |               |
| ZBOROVSKÁ 11, PRAHA, 150 21             |  |                  |               |
| Středočeský kraj                        |  |                  |               |
| Ředitel ateliéru                        | Zodpovědný projektant  | Tech. kontrola   | Vypracoval    |
| Ing. Jirák J.                           | Ing. Jirák J.  | Ing. Adamů J.    | Ing. Adamů J. |
| stavba:                                 |  |                  |               |
| III/2444 A III/0105A PŘEZLETICE, PRŮTAH |  |                  |               |
| část:                                   | D - DOKUMENTACE OBJEKTU A TECHNICKÝCH A TECHNOLOGICKÝCH ZARÍZENÍ           |                  |               |
| objekt:                                 | SO.101 - KOMUNIKACE A AUTOBUSOVÉ ZÁLNÝ, SO.102 - CHODNÍKY, VJEZDY A ZELENĚ |                  |               |
| obsah:                                  | PODÉLNÝ PROFIL - VĚTEV B - 0,480 - 0,940 KM                                |                  |               |
| název dís. souboru:                     | číslo přílohy:   | D-SO.101_102-05b |               |
| Podélný profil.dwg                      |  | 05b              |               |
| HID:                                    |  | Ing. Jan Adamů   |               |
| číslo zakázky:                          | 2014-088   |                  |               |
| stupeň dokumentace:                     | PDPS   |                  |               |
| datum:                                  | 03.2022  |                  |               |
| měřítko:                                | 1:500/50   | výkres číslo:    | 12x44         |
| výkres číslo:                           |  | výlist číslo:    |               |