




## ÚSEK 7

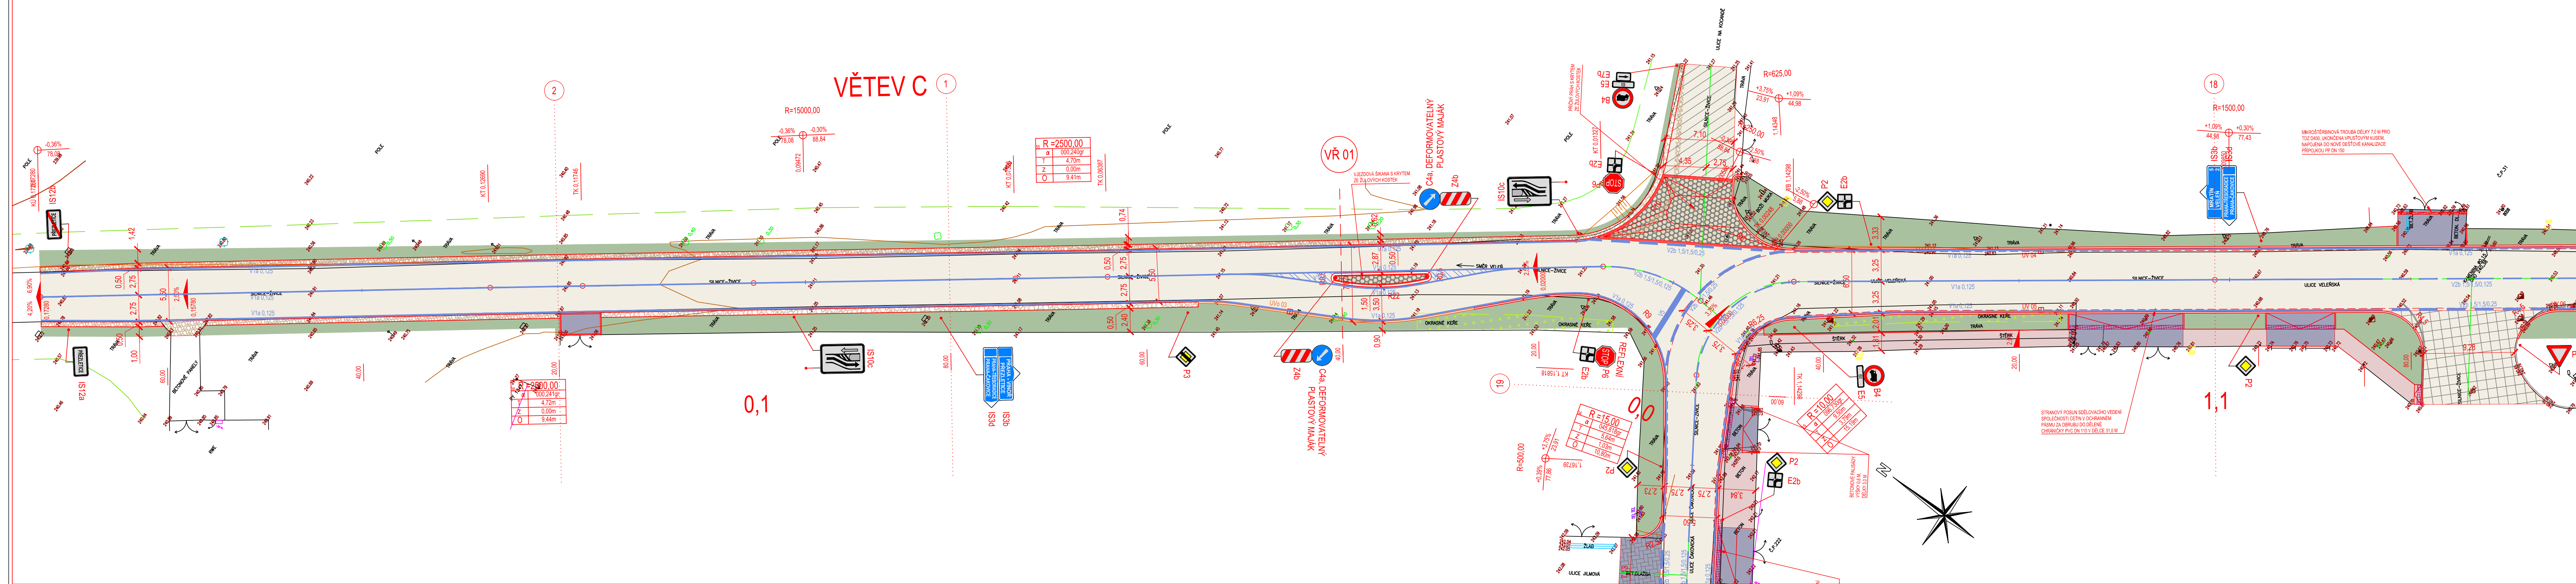

## ÚSEK 8

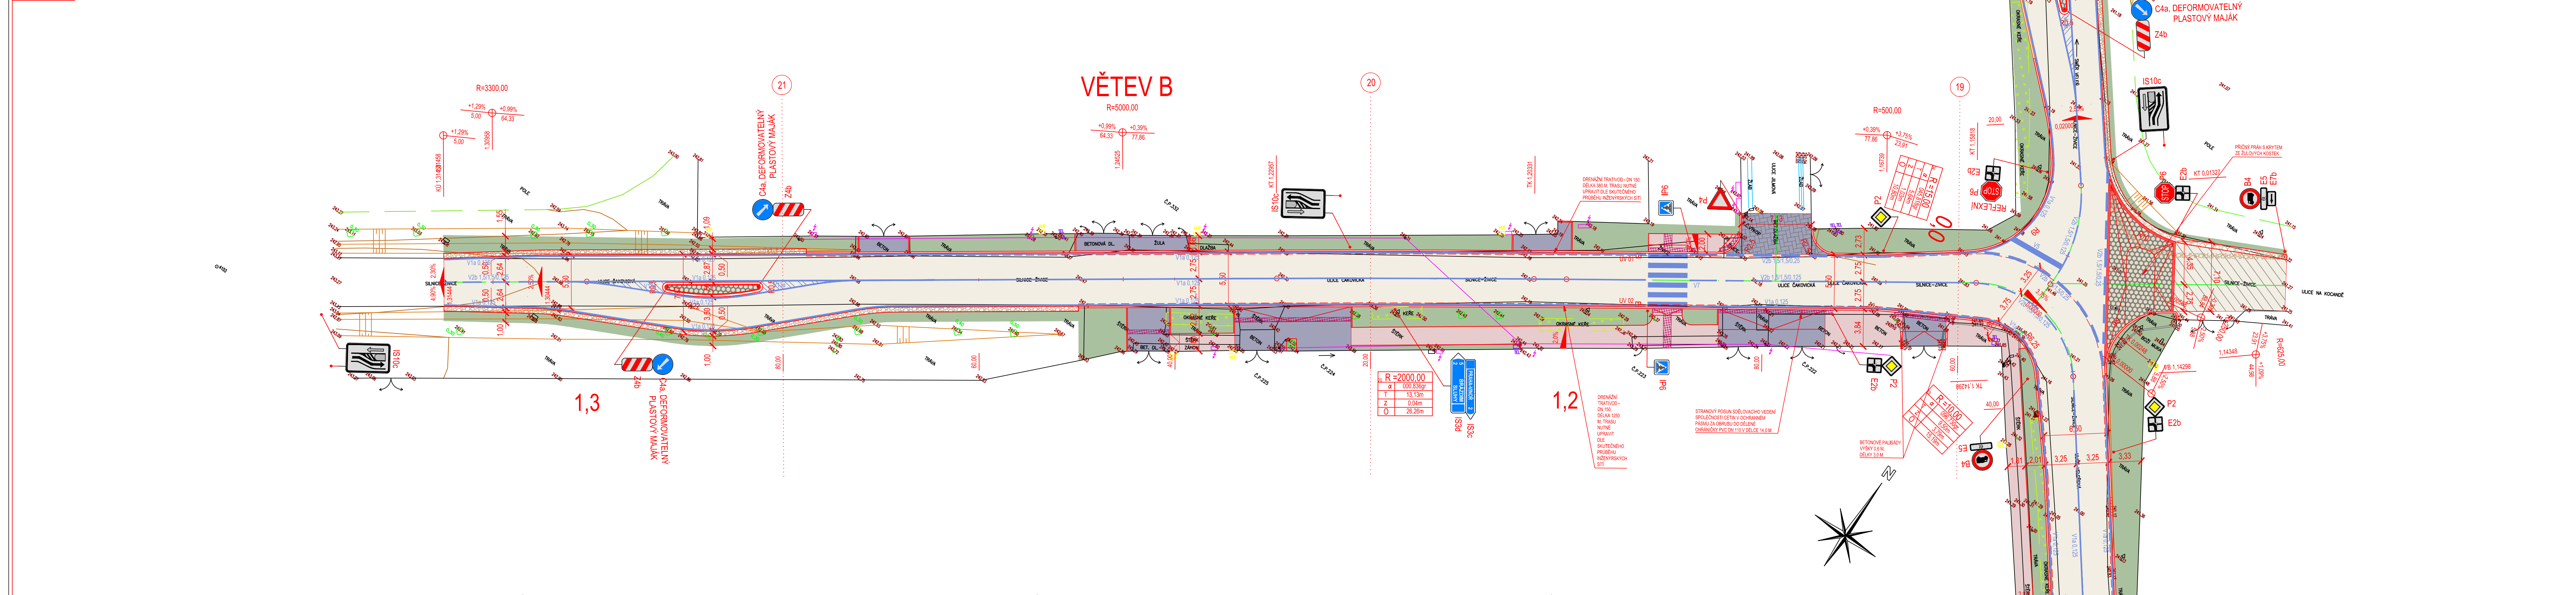


## KLAD LISTŮ

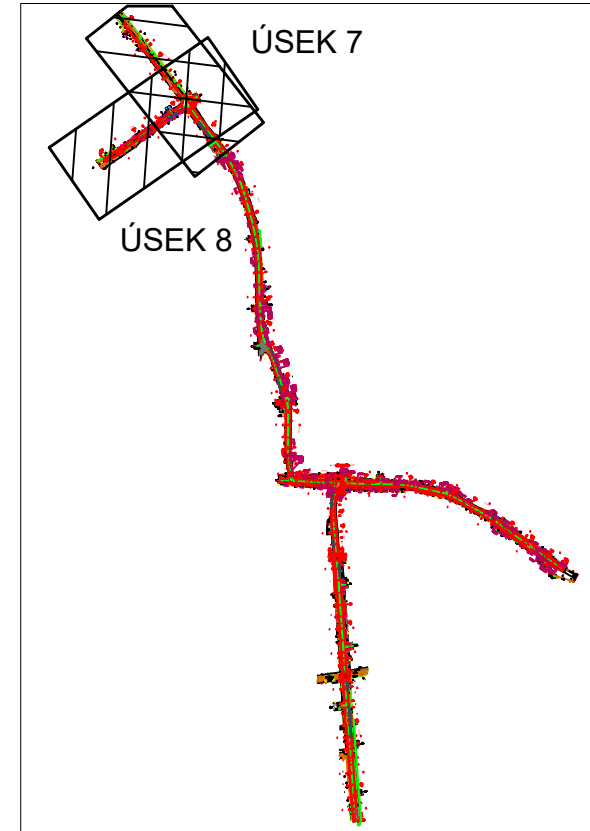

### LEGENDA PLOCH, ZNAKŮ A ČAR

[illegible]

### LEGENDA PLOCH, ZNAKŮ A ČAR

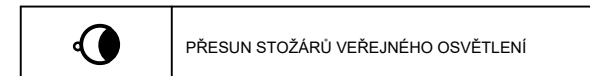

ŘÍDÍCÍ SYSTÉM: S-JTSK  
 MĚŘENÍ: BpV  
 PŘED ZAPOČETÍM STAVEBNÍCH PRACÍ SI MUSÍ ZHOTOVITEL NECHAT VYTYČIT EXISTUJÍCÍ INŽENÝRSKÉ SÍTĚ!

objednatel:

**STŘEDOČESKÝ KRAJ**  
ZBOROVSKÁ 11, PRAHA, 150 21

Středočeský kraj

Ředitel stavební Ing. Jirák J.	Zodpovědný projektant Ing. Jirák J.	Tech. kontrola Ing. Adamů J.	Vypracoval Ing. Adamů J.	<div style="border: 2px solid black; padding: 5px; text-align: center;"> <b>CR PROJECT</b>  <small>CONSULTING &amp; DESIGN</small> </div> <div style="font-size: small;"> <p>CR PROJECT s.r.o., POD BOŘOHOV 15, 281 01 Mladá Boleslav              tel: +420 326 788 000 e-mail: cr@crproject.cz              fax: +420 326 788 000 e-mail: info@crproject.cz              tel: +420 326 788 000 e-mail: info@crproject.cz              fax: +420 326 788 000 e-mail: info@crproject.cz</p> </div>
Stavba: III/2444 A III/0105A PŘELOŽKA, PRŮTAH Účel: D - DOKUMENTACE OBJEKTŮ A TECHNICKÝCH A TECHNOLOGICKÝCH ZARÁŽENÍ Objekt: SO 101 - KOMUNIKACE A AUTOMOBILŮVÝ ÚJAZD, SO 112 - CHODNÍKY, VJEZDY A Úsah:				HIP: Ing. Jan Adamů číslo zakázky: 2014-088 stupeň dokumentace: PDPS datum: 03.2022 měřítko: 1:250 formát: 12x44 výkres číslo: výkres číslo:
PODROBNÁ SITUAČE - ČÁST 4				<div style="font-size: 2em; font-weight: bold; text-align: right;">02d</div>
název dle souboru: Situační_07_03_2022.dwg		číslo priority: D-101_102-02d		