


Podrobný podélný profil: VĚTEV A M 1:500/50  
Rozsah: km 0,00000 - km 0,56245

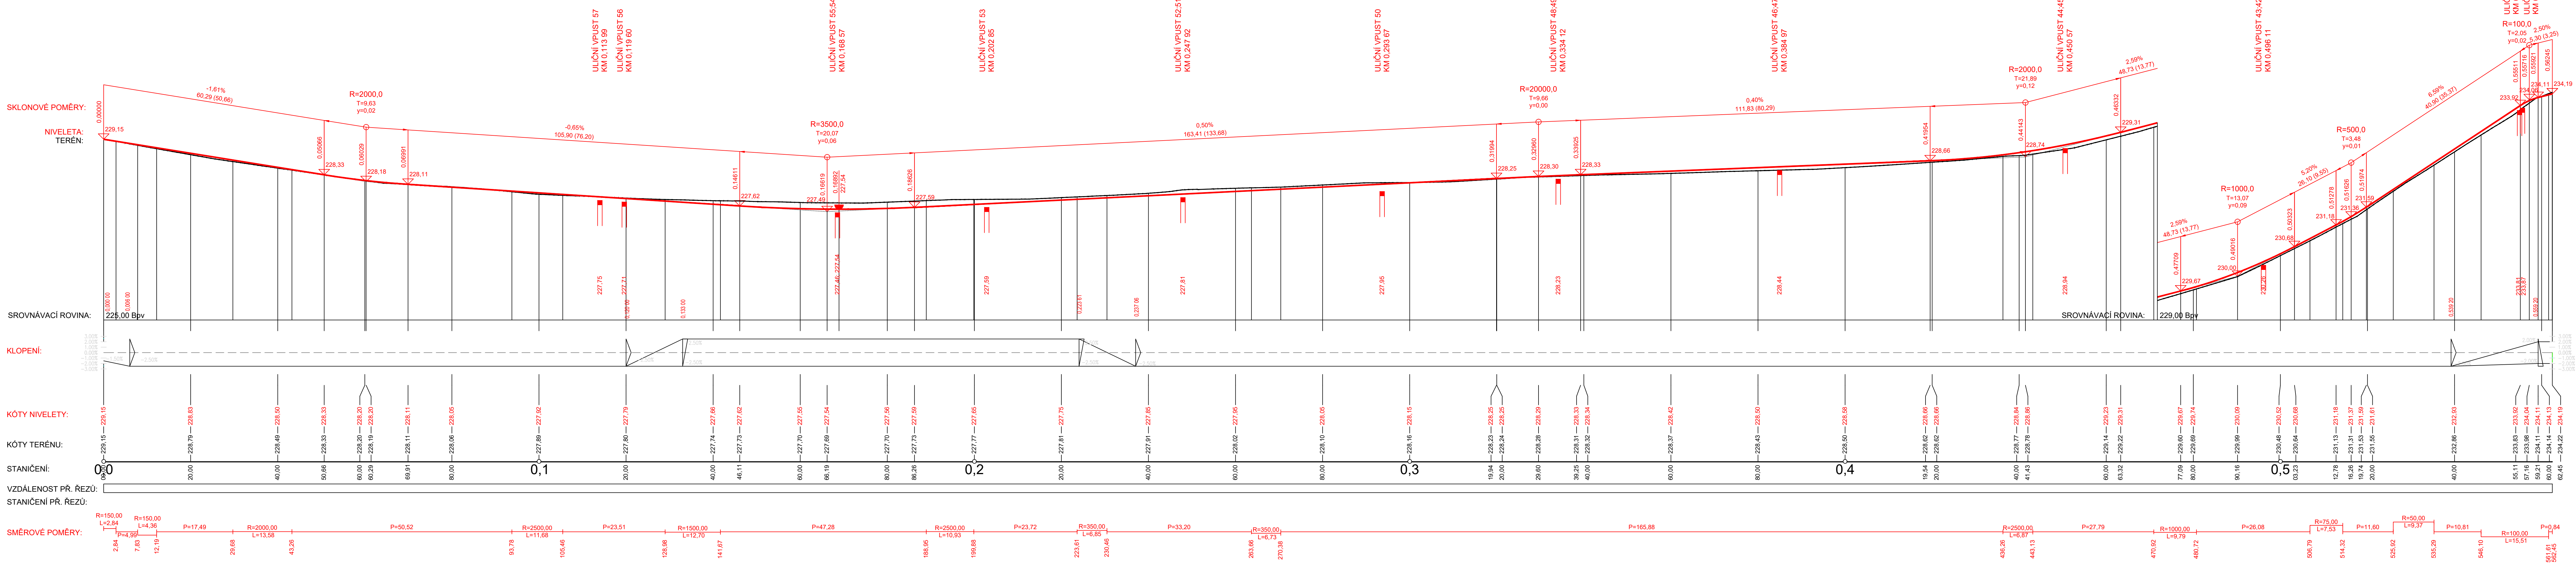

SOŠKOVSKÝ SYSTÉM S.754  
VÝŠKOVÝ SYSTÉM 841  
PŘED ZAROVNÁNÍM STAVĚNÍ PRACÍ S KULI ZDROJITELNÝMI NEBO VYHÝTÍM EXISTUJÍCÍMI KŘIVKAMI  
Rozpracováno: 2014-08-08  
Středocheský kraj

Projektant:	Ing. Jirák J.	Zodpovědný projektant:	Ing. Jirák J.	Tech. kontrola:	Ing. Adámek J.	Vypracoval:	Ing. Adámek J.
Stavba:	III/2444 A III/0105A PŘEZLETICE, PRŮTAH						Ing. Jan Adámek
Dat:	D - DOKUMENTACE OBJEKTU A TECHNICKÝCH A TECHNOLOGICKÝCH ZAŘÍZENÍ						Číslo zakázky:
Objekt:	SOŠKOVSKÝ SYSTÉM S.754, VÝŠKOVÝ SYSTÉM 841, PŘED ZAROVNÁNÍM STAVĚNÍ PRACÍ S KULI ZDROJITELNÝMI NEBO VYHÝTÍM EXISTUJÍCÍMI KŘIVKAMI						2014-088
Pracov:	PODÉLNÝ PROFIL - VĚTEV A						Stupeň dokumentace:
Pracov. skupina:	Pracov. skupina						PDPS
							datum:
							03.2022
							měřítko:
							1:500/50
							formát:
							A4
							vytisk:
							vytisk

04

D-80.101\_102-04