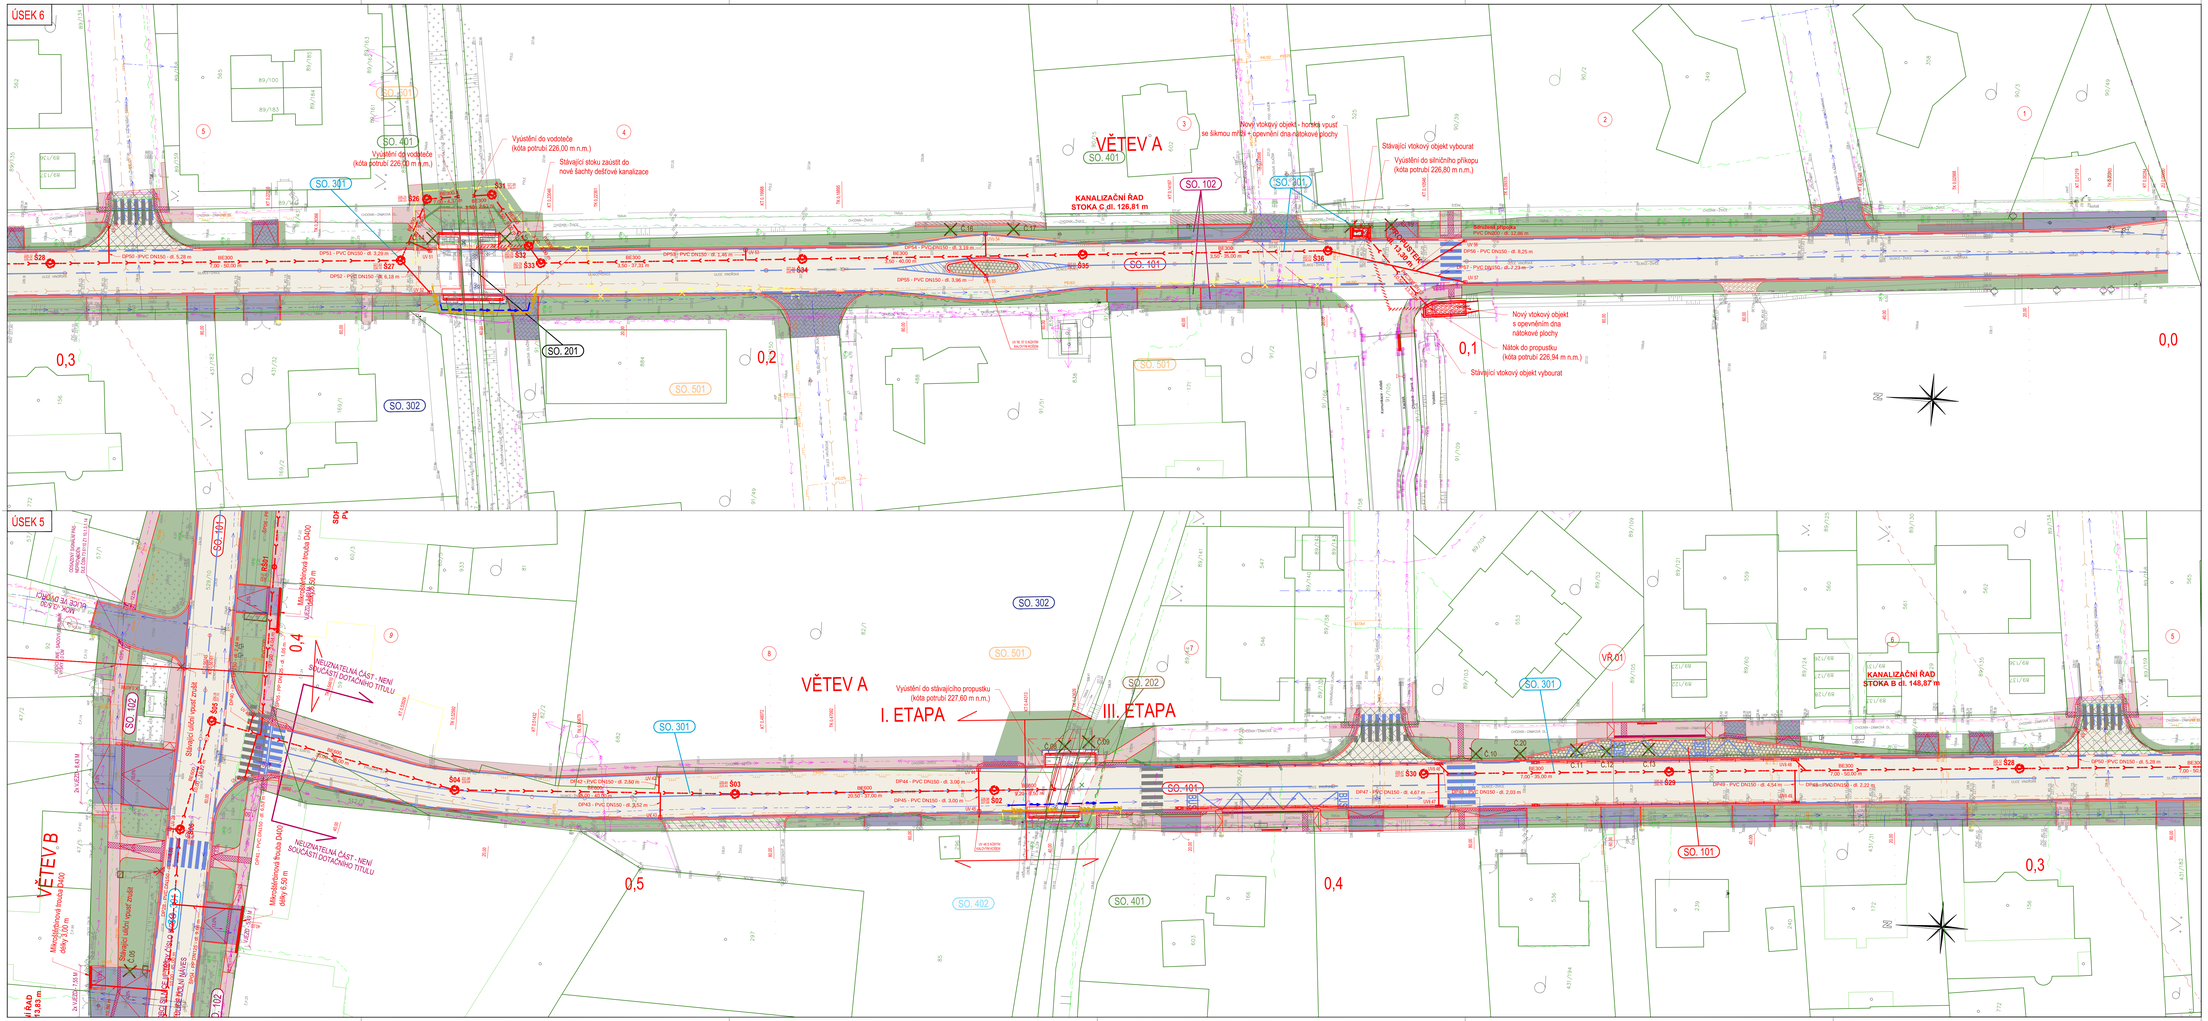
ÚSEK 6
ÚSEK 5
VĚTEV A
VĚTEV B
I. ETAPA
III. ETAPA
KANALIZAČNÍ ŘAD STOKA C dl. 126,81 m
KANALIZAČNÍ ŘAD STOKA B dl. 148,87 m
SO. 101
SO. 102
SO. 201
SO. 202
SO. 301
SO. 302
SO. 401
SO. 402
SO. 501
Nový vtokový objekt - horská vpust se šikmou mřížkou + opevnění dna nátokové plochy
Stávající vtokový objekt vybourat
Vyústění do silničního příkopu (kóta potrubí 226,80 m n.m.)
Nový vtokový objekt s opevněním dna nátokové plochy
Nátok do propustku (kóta potrubí 226,94 m n.m.)
Vyústění do vodoteče (kóta potrubí 226,00 m n.m.)
Stávající stoku zaústit do nové šachty dešťové kanalizace
Vyústění do stávajícího propustku (kóta potrubí 227,60 m n.m.)
NEUZNATELNÁ ČÁST - NENÍ SOUČÁSTÍ DOTAČNÍHO TITULU
