


ŘEZ KŘÍŽENÍ PROPUSTKU

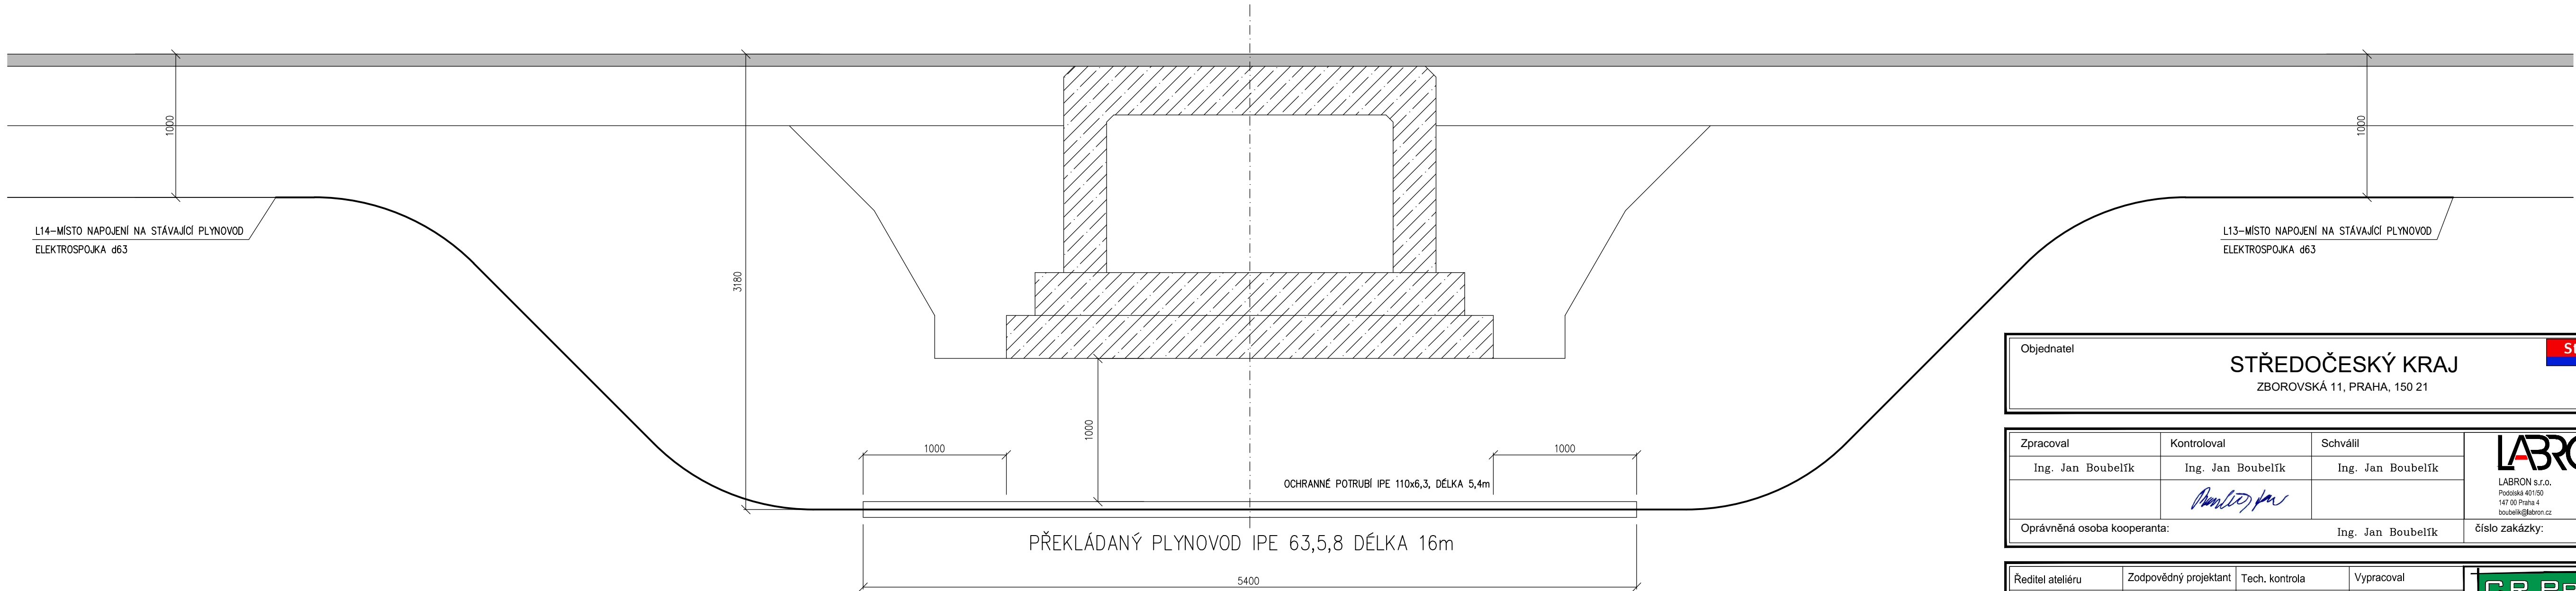

Objednatel

STŘEDOČESKÝ KRAJ

ZBOROVSKÁ 11, PRAHA, 150 21

Zpracoval	Kontroloval	Schválil	 LABRON s.r.o. Podolská 401/50 147 00 Praha 4 boubelk@labron.cz
Ing. Jan Boubelík	Ing. Jan Boubelík	Ing. Jan Boubelík	
Oprávněná osoba kooperanta: Ing. Jan Boubelík			
číslo zakázky: 16/004			

Ředitel ateliéru	Zodpovědný projektant	Tech. kontrola	Vypracoval	 CR PROJECT s.r.o., POD BORKEM 319, 293 01 Mladá Boleslav tel.: +420 326 700 666 GSM GATE: +420 606 602 039 fax: +420 326 700 665 e-mail: info@crproject.cz URL: http://www.crproject.cz
Ing. Jirák J.	Ing. Jirák J.	Ing. Škvareková E.	Ing. Adamů J.	
stavba: III/2444 A III/0105A PŘEZLETICE, PRŮTAH				
část: D - VÝKRESOVÁ DOKUMENTACE	HIP: Ing. Jan Adamů			
objekt: SO.501 - PŘELOŽKY PLYNOVODNÍHO ŘADU	číslo zakázky: 2014-088			
obsah: ŘEZ PROPUSTKEM	stupeň dokumentace: PDPS			
název dig.souboru: vzorový rez.dwg	datum: 03.2022			
číslo přílohy: D-501-07	měřítko: 1:25 formát: 4xA4			
výkres číslo: 07			výtisk číslo:	