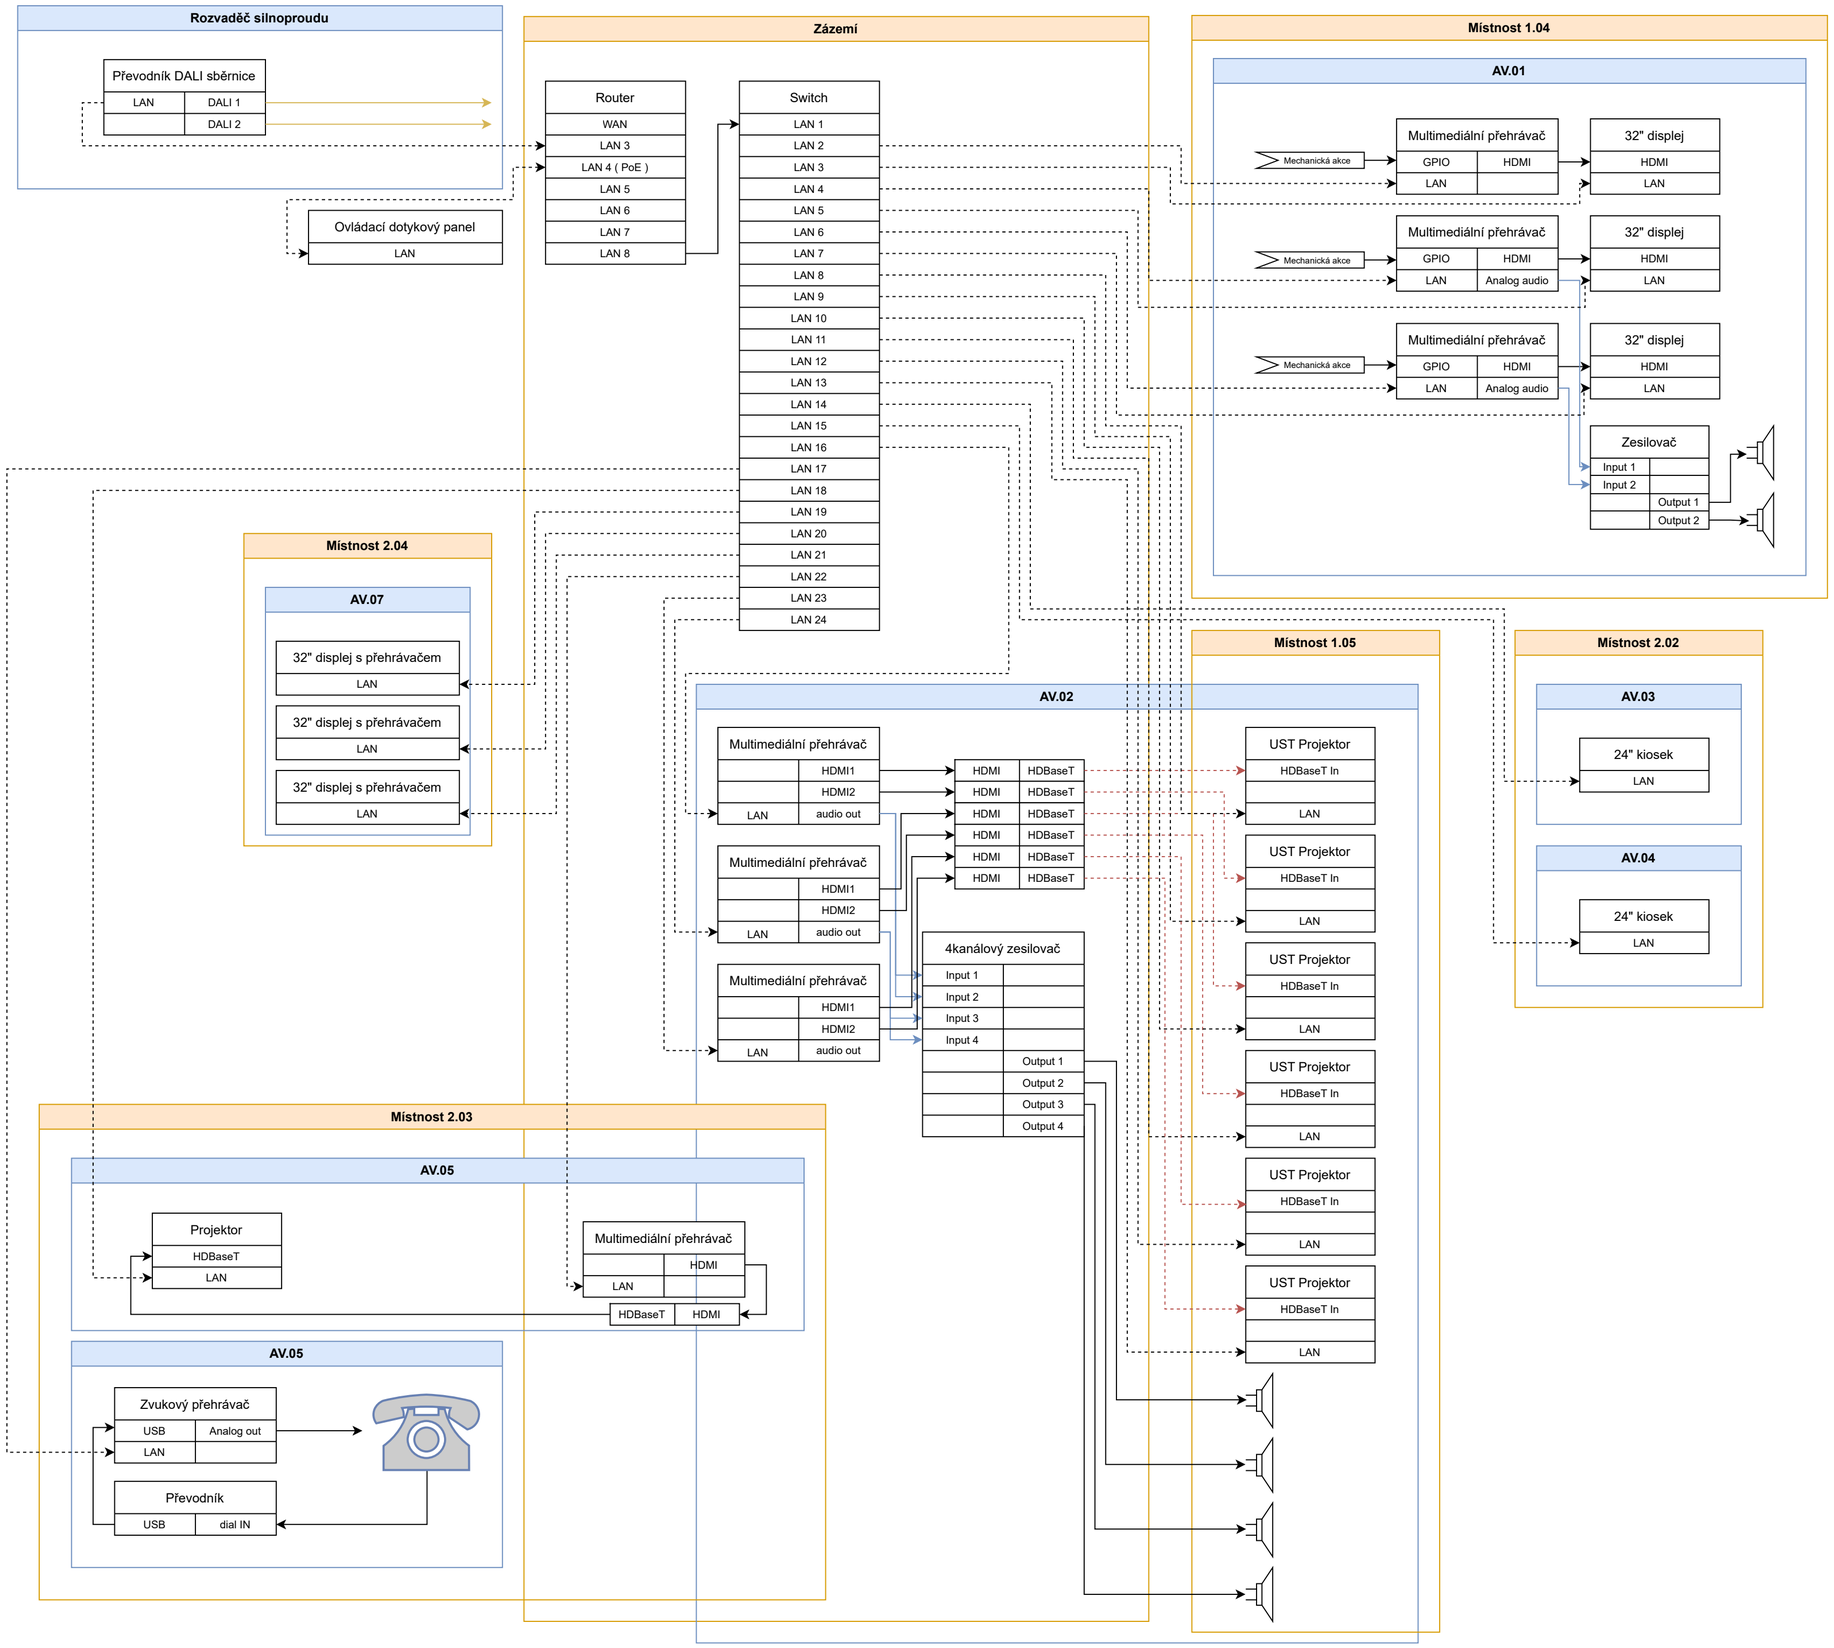
Rozvaděč silnoproudu
Převodník DALI sběrnice
LAN
DALI 1
DALI 2
Ovládací dotykový panel
LAN
Zázemí
Router
WAN
LAN 3
LAN 4 (PoE)
LAN 5
LAN 6
LAN 7
LAN 8
Switch
LAN 1
LAN 2
LAN 3
LAN 4
LAN 5
LAN 6
LAN 7
LAN 8
LAN 9
LAN 10
LAN 11
LAN 12
LAN 13
LAN 14
LAN 15
LAN 16
LAN 17
LAN 18
LAN 19
LAN 20
LAN 21
LAN 22
LAN 23
LAN 24
Místnost 1.04
AV.01
Mechanická akce
Multimediální přehrávač
GPIO
HDMI
LAN
32" displej
HDMI
LAN
Analog audio
Zesilovač
Input 1
Input 2
Output 1
Output 2
Místnost 2.04
AV.07
32" displej s přehrávačem
LAN
Místnost 1.05
Místnost 2.02
AV.03
24" kiosek
AV.04
AV.02
Multimediální přehrávač
HDMI1
HDMI2
audio out
HDMI
HDBaseT
4kanálový zesilovač
Input 3
Input 4
Output 3
Output 4
UST Projektor
HDBaseT In
Místnost 2.03
AV.05
Projektor
Zvukový přehrávač
USB
Analog out
Převodník
dial IN