


PŮDORYS 1.NP.

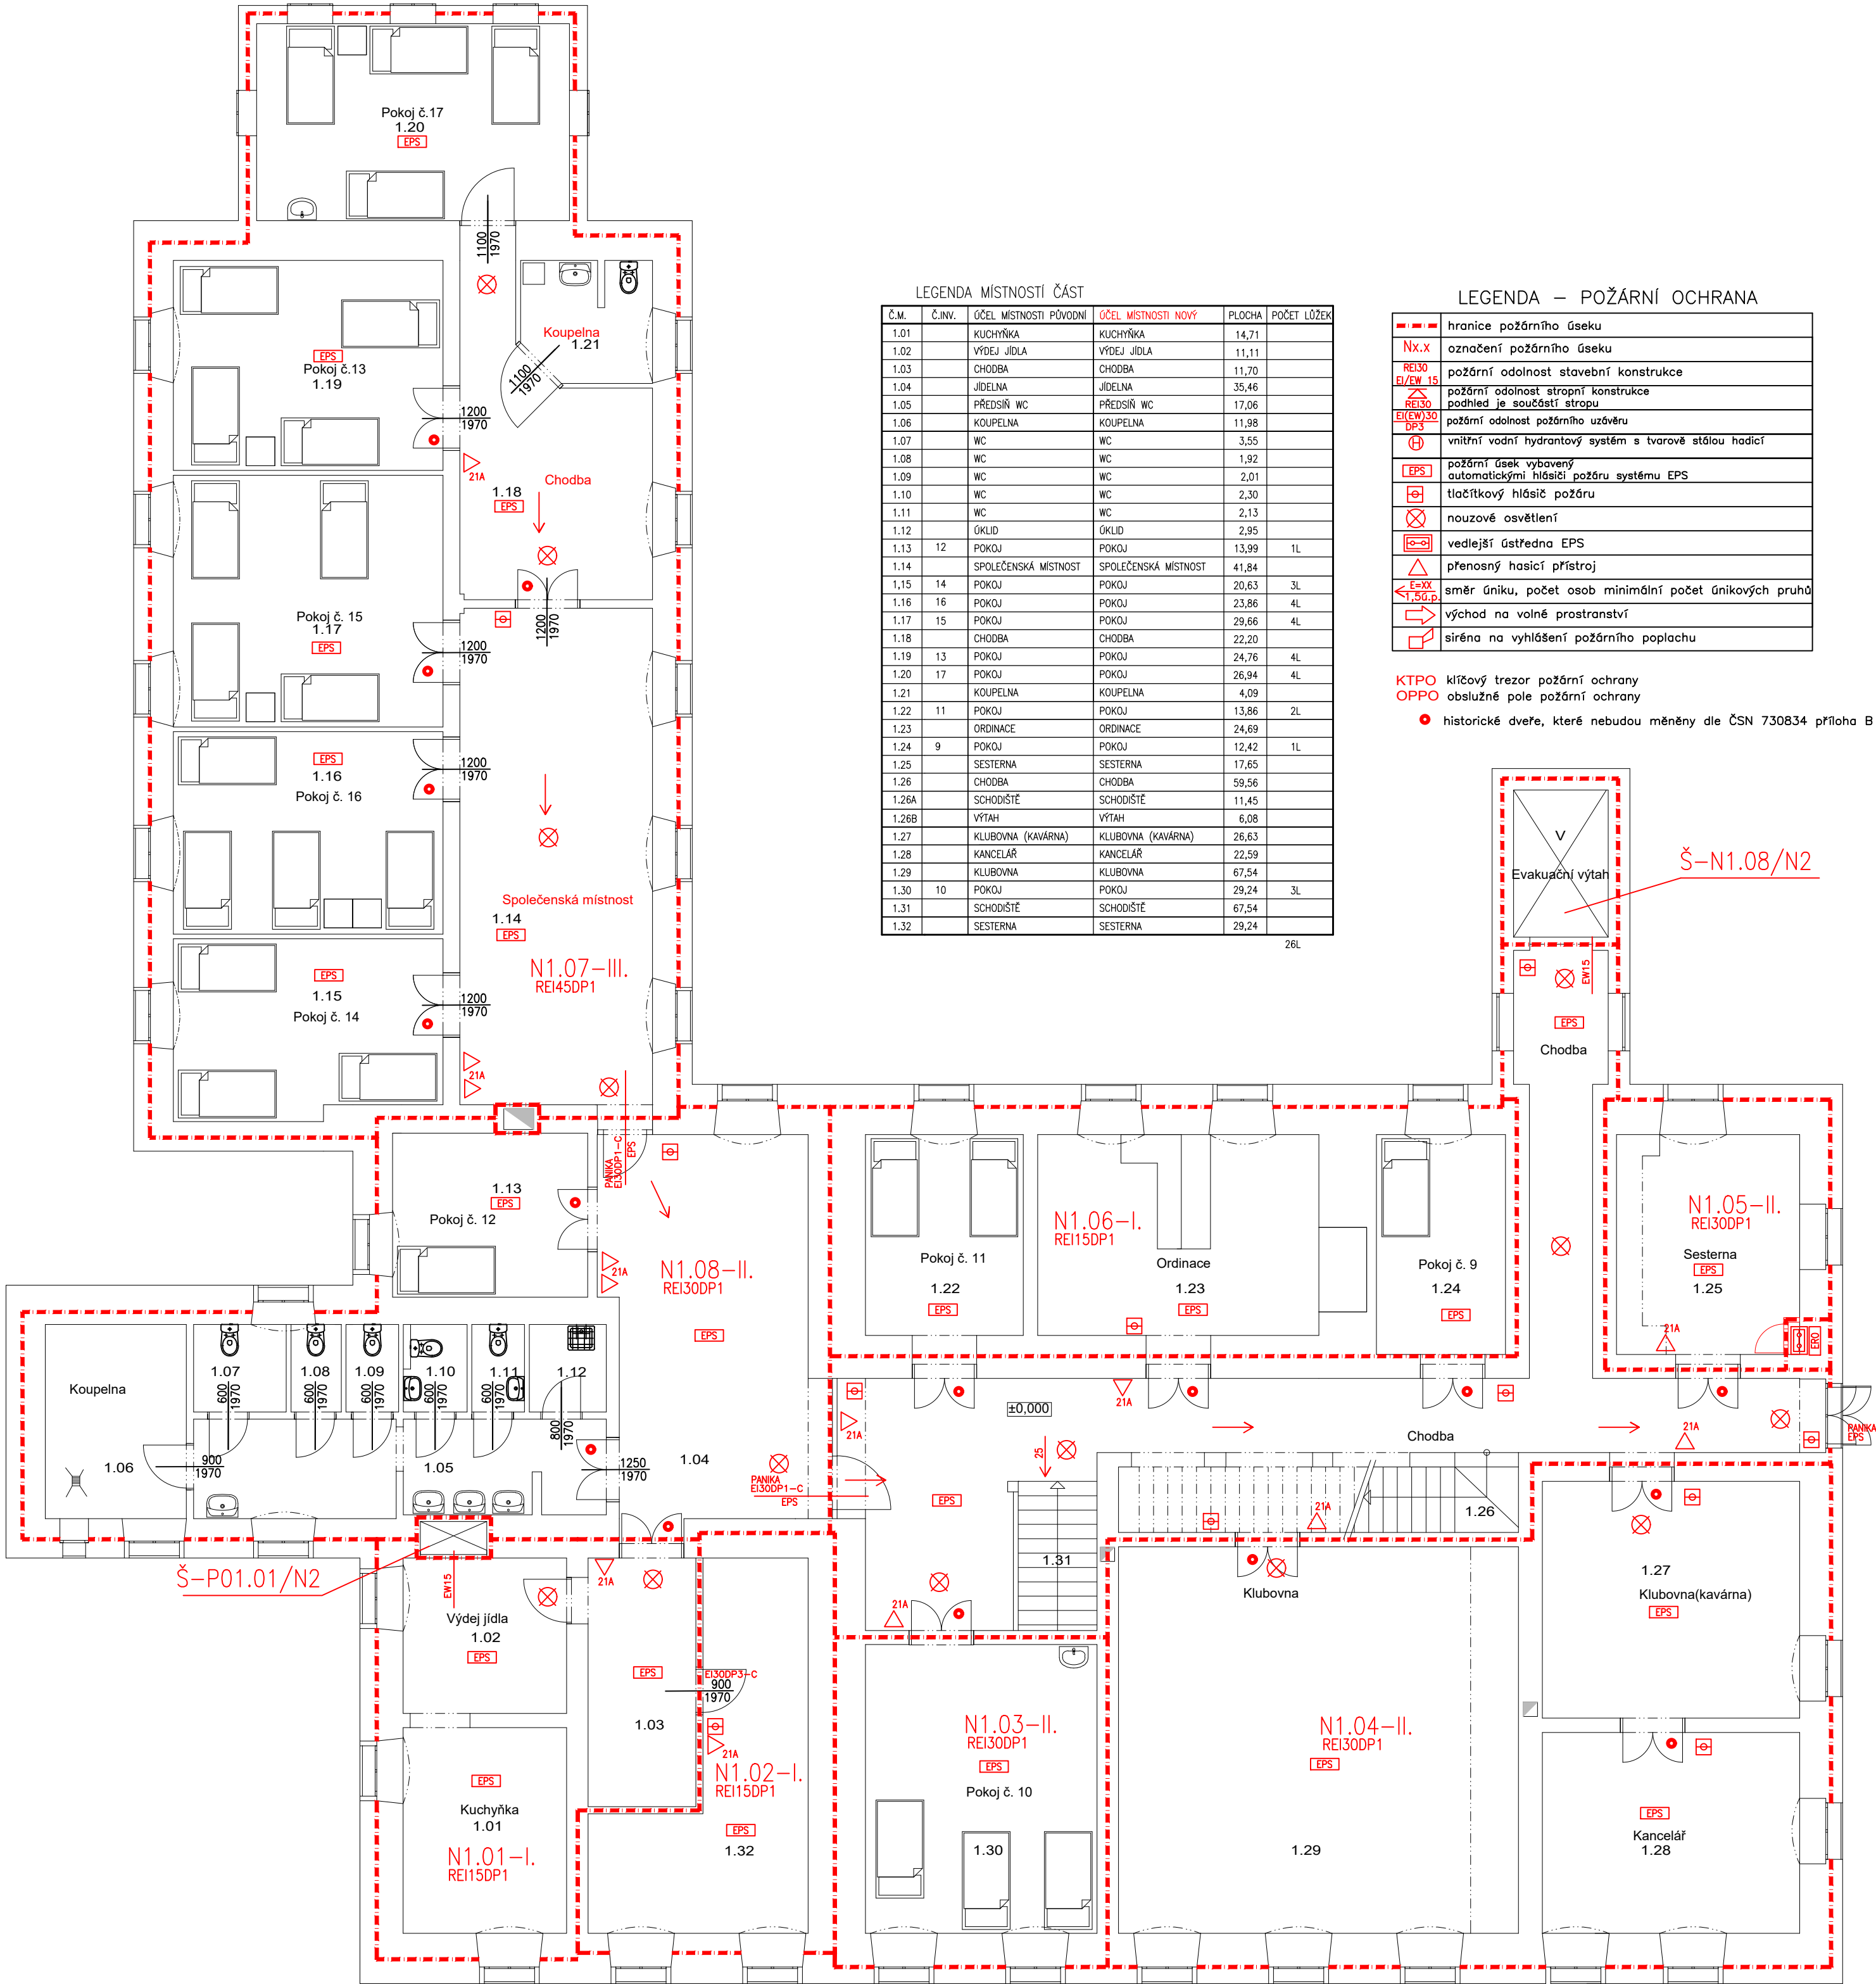

LEGENDA MÍSTNOSTÍ ČÁST				
Č.M.	Č.INV.	ÚČEL MÍSTNOSTI PŮVODNÍ	ÚČEL MÍSTNOSTI NOVÝ	PLOCHA POČET LŮZEK
1.01		KUCHYŇKA	KUCHYŇKA	14,71
1.02		VÝDEJ JÍDLA	VÝDEJ JÍDLA	11,11
1.03		CHODBA	CHODBA	11,70
1.04		JÍDELNA	JÍDELNA	35,46
1.05		PŘEDSÍŇ WC	PŘEDSÍŇ WC	17,06
1.06		KOUPELNA	KOUPELNA	11,88
1.07		WC	WC	3,55
1.08		WC	WC	1,92
1.09		WC	WC	2,01
1.10		WC	WC	2,30
1.11		WC	WC	2,13
1.12		ÚKLID	ÚKLID	2,95
1.13	12	POKOJ	POKOJ	13,99 1L
1.14		SPOLÉČENSKÁ MÍSTNOST	SPOLÉČENSKÁ MÍSTNOST	41,84
1.15	14	POKOJ	POKOJ	20,63 3L
1.16	16	POKOJ	POKOJ	23,86 4L
1.17	15	POKOJ	POKOJ	29,66 4L
1.18		CHODBA	CHODBA	22,20
1.19	13	POKOJ	POKOJ	24,76 4L
1.20	17	POKOJ	POKOJ	26,94 4L
1.21		KOUPELNA	KOUPELNA	4,09
1.22	11	POKOJ	POKOJ	13,86 2L
1.23		ORDINACE	ORDINACE	24,69
1.24	9	POKOJ	POKOJ	12,42 1L
1.25		SESTERNA	SESTERNA	17,65
1.26		CHODBA	CHODBA	59,56
1.26A		SCHODIŠTĚ	SCHODIŠTĚ	11,45
1.26B		VÝTAH	VÝTAH	6,08
1.27		KLUBOVNA (KAVÁRNA)	KLUBOVNA (KAVÁRNA)	26,63
1.28		KANCELÁŘ	KANCELÁŘ	22,59
1.29		KLUBOVNA	KLUBOVNA	67,54
1.30	10	POKOJ	POKOJ	29,24 3L
1.31		SCHODIŠTĚ	SCHODIŠTĚ	67,54
1.32		SESTERNA	SESTERNA	29,24

LEGENDA – POŽÁRNÍ OCHRANA	
---x	hranice požárního úseku
Nx.x	označení požárního úseku
RE30 EI/EW 15	požární odolnost stavební konstrukce
RE30 EI/EW 30	požární odolnost stropní konstrukce
RE30 EI/EW 30 DPS	požární odolnost požárního uzávěru
⊕	vnitřní vodní hydrantový systém s tvarově stálou hadicí
[EPS]	požární úsek vybavený automatickými hlásiči požáru systému EPS
⊕	tlačítkový hlásič požáru
⊗	nouzové osvětlení
⊕	vedlejší ústředna EPS
⊕	přenosný hasicí přístroj
E+XX ←1,50.p	směr úniku, počet osob minimální počet únikových pruhů
→	východ na volné prostranství
→	sířena na vyhlášení požárního poplachu

KTPO klíčový trezor požární ochrany
OPPO obslužné pole požární ochrany
● historické dveře, které nebudou měněny dle ČSN 730834 příloha B

ZMĚNA Č.	DATUM	STRUČNÝ POPIS ZMĚNY		ZPRACOVAL	PODPIŠ
POŽÁRNĚ BEZPEČNOSTNÍ ŘEŠENÍ VOJKOV					
INVESTOR Domov seniorů Vojkov, poskytovatel soc. služeb, Vojkov 1,257 53 Vrchotovy Janovice				STUPEŇ PROJEKTU	
HIP		Ing.Lenka Jakšová		DSP	
ZODP.PROJEKTANT		Ing.Miroslav Pavelka			
VYPRACOVAL		Ing.Lenka Jakšová			
STAVEBNÍ OBJEKT		VOJKOV BUDOVA Č.1		AUTORIZAČNÍ RAZÍTKO	
DÍL DOKUMENTACE		D1.3.PBŘ			
NÁZEV VÝKRESU				FORMÁT:	
PŮDORYS 1.NP				6xA4	
				DATUM:	
				04/2024	
				ARCH.Č.	
				Č.V.:	
				8	
Tyto podklady jsou vlastnictvím firmy ČOS exim s.r.o. Reprodukce, distribuce a předvádění třetím osobám je dovoleno jen s písemným souhlasem majitele.					