



**PŪDORYS 1.PP.**

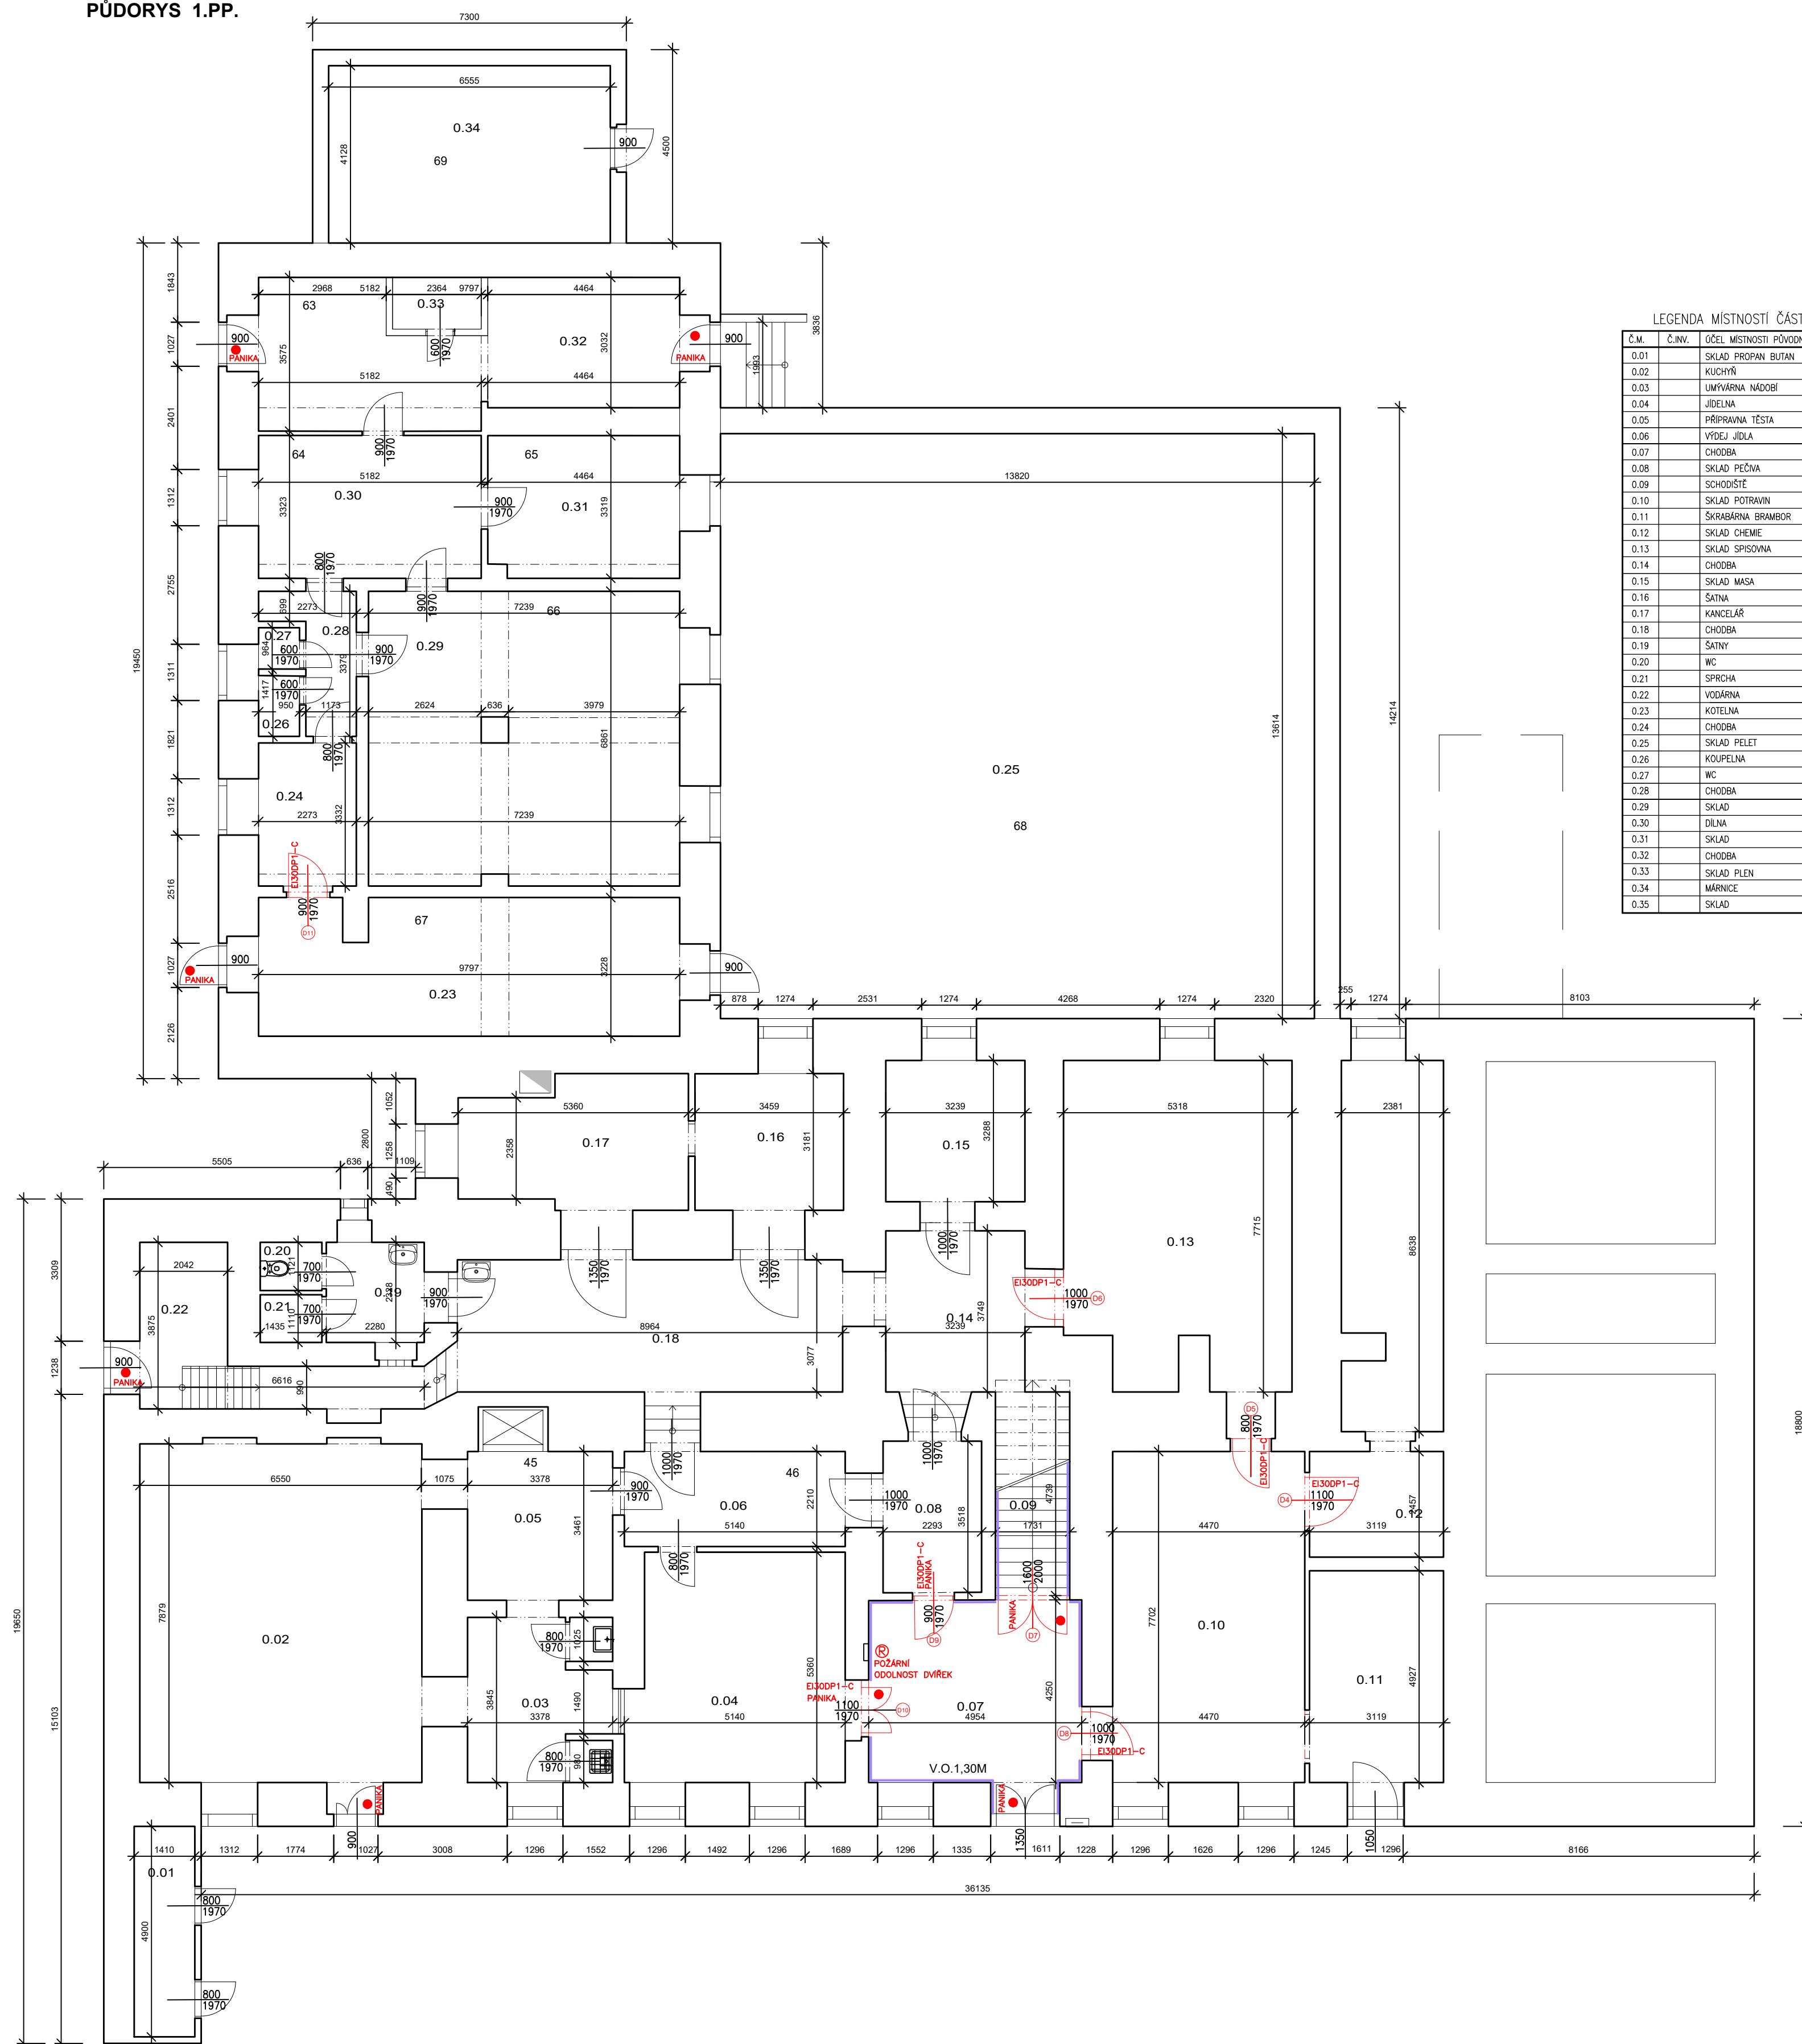

LEGENDA MÍSTNOSTÍ ČÁST

Č. M.	Č. INV.	ÚČEL MÍSTNOSTI PŮVODNÍ	ÚČEL MÍSTNOSTI NOVÝ	PLOCHA	POČET LŮŽEK	PŮJILNA	STĚNY	STROP
0.01		SKLAD PROPAN BUTAN	SKLAD PROPAN BUTAN	6,90		STAVAJÍCÍ	STAVAJÍCÍ	STAVAJÍCÍ
0.02		KUCHYŇ	KUCHYŇ	52,67		STAVAJÍCÍ	STAVAJÍCÍ	STAVAJÍCÍ
0.03		UMÝVÁRNA NÁDOBÍ	UMÝVÁRNA NÁDOBÍ	12,11		STAVAJÍCÍ	STAVAJÍCÍ	STAVAJÍCÍ
0.04		JÍDELNA	JÍDELNA	26,58		STAVAJÍCÍ	STAVAJÍCÍ	STAVAJÍCÍ
0.05		PŘÍPRAVNA TĚSTA	PŘÍPRAVNA TĚSTA	13,13		STAVAJÍCÍ	STAVAJÍCÍ	STAVAJÍCÍ
0.06		VOZEC JÍDLA	VOZEC JÍDLA	12,13		STAVAJÍCÍ	STAVAJÍCÍ	STAVAJÍCÍ
0.07		CHODBA	CHODBA	20,96		STAVAJÍCÍ	OCHR.DESKA+MALBA	MALBA
0.08		SKLAD PEČŇA	SKLAD PEČŇA	8,68		STAVAJÍCÍ	STAVAJÍCÍ	STAVAJÍCÍ
0.09		SCHODIŠTĚ	SCHODIŠTĚ	8,08		STAVAJÍCÍ	OCHR.DESKA+MALBA	MALBA
0.10		SKLAD POTRAVIN	SKLAD POTRAVIN	35,07		STAVAJÍCÍ	STAVAJÍCÍ	STAVAJÍCÍ
0.11		ŠKRABÁRNA BRAMBOR	ŠKRABÁRNA BRAMBOR	16,09		STAVAJÍCÍ	STAVAJÍCÍ	STAVAJÍCÍ
0.12		SKLAD CHEMIE	SKLAD CHEMIE	28,05		STAVAJÍCÍ	STAVAJÍCÍ	STAVAJÍCÍ
0.13		SKLAD SPODVNA	SKLAD SPODVNA	39,80		STAVAJÍCÍ	STAVAJÍCÍ	STAVAJÍCÍ
0.14		CHODBA	CHODBA	14,24		STAVAJÍCÍ	STAVAJÍCÍ	STAVAJÍCÍ
0.15		SKLAD MASA	SKLAD MASA	11,28		STAVAJÍCÍ	STAVAJÍCÍ	STAVAJÍCÍ
0.16		ŠATNA	ŠATNA	12,52		STAVAJÍCÍ	STAVAJÍCÍ	STAVAJÍCÍ
0.17		KANCELÁŘ	KANCELÁŘ	16,72		STAVAJÍCÍ	STAVAJÍCÍ	STAVAJÍCÍ
0.18		CHODBA	CHODBA	36,49		STAVAJÍCÍ	STAVAJÍCÍ	STAVAJÍCÍ
0.19		ŠATNY	ŠATNY	5,97		STAVAJÍCÍ	STAVAJÍCÍ	STAVAJÍCÍ
0.20		WC	WC	1,60		STAVAJÍCÍ	STAVAJÍCÍ	STAVAJÍCÍ
0.21		SPROCHA	SPROCHA	1,60		STAVAJÍCÍ	STAVAJÍCÍ	STAVAJÍCÍ
0.22		VODÁRNA	VODÁRNA	7,71		STAVAJÍCÍ	STAVAJÍCÍ	STAVAJÍCÍ
0.23		KOTELNA	KOTELNA	32,89		STAVAJÍCÍ	STAVAJÍCÍ	STAVAJÍCÍ
0.24		CHODBA	CHODBA	7,57		STAVAJÍCÍ	STAVAJÍCÍ	STAVAJÍCÍ
0.25		SKLAD PELET	SKLAD PELET	188,14		STAVAJÍCÍ	STAVAJÍCÍ	STAVAJÍCÍ
0.26		KOUPELNA	KOUPELNA	13,46		STAVAJÍCÍ	STAVAJÍCÍ	STAVAJÍCÍ
0.27		WC	WC	0,92		STAVAJÍCÍ	STAVAJÍCÍ	STAVAJÍCÍ
0.28		CHODBA	CHODBA	4,91		STAVAJÍCÍ	STAVAJÍCÍ	STAVAJÍCÍ
0.29		SKLAD	SKLAD	49,66		STAVAJÍCÍ	STAVAJÍCÍ	STAVAJÍCÍ
0.30		DÍLNA	DÍLNA	17,41		STAVAJÍCÍ	STAVAJÍCÍ	STAVAJÍCÍ
0.31		SKLAD	SKLAD	14,67		STAVAJÍCÍ	STAVAJÍCÍ	STAVAJÍCÍ
0.32		CHODBA	CHODBA	14,46		STAVAJÍCÍ	STAVAJÍCÍ	STAVAJÍCÍ
0.33		SKLAD PLEN	SKLAD PLEN	2,48		STAVAJÍCÍ	STAVAJÍCÍ	STAVAJÍCÍ
0.34		MÁRNICĚ	MÁRNICĚ	27,06		STAVAJÍCÍ	STAVAJÍCÍ	STAVAJÍCÍ
0.35		SKLAD	SKLAD	14,50		STAVAJÍCÍ	STAVAJÍCÍ	STAVAJÍCÍ

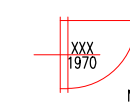

NOVÉ DVEŘE DLE PŘ

NÁRAZOVÉ ZÁBRADLÍ VE VÝŠCE 10 AŽ 20 CM a ZÁBRADLÍ VE VÝŠCE 90CM

● DVEŘE DRŽENÉ EPS PŘI POŽÁRU ODEMKNOU

● DVEŘE S KÓDEM, DRŽENÉ EPS PŘI POŽÁRU ODBLOKOVAT

ZMĚNA Č.	DATUM	STRUČNÝ POPIS ZMĚNY		ZPRACOVAL	PODPIS																														
<div><div>DOMOV SENIORŮ VOJKOV</div><table><tr><td colspan="2">INVESTOR Domov seniorů Vojkov, poskytovatel soc. služeb, Vojkov 1,257 53 Vrchotovy Janovice</td><td colspan="2">STUPEŇ PROJEKTU <b>DSP+DPS</b></td><td colspan="2">ČOS exim s.r.o. Alešova 26 370 01 České Budějovice Tel. : +420 775 258 953 Tel. : +420 774 213 249</td></tr><tr><td>HIP</td><td>Ing.Lenka Jakšová</td><td colspan="2" rowspan="4">AUTORIZAČNÍ RAŽITKO</td><td>FORMÁT:</td><td>8xA4</td></tr><tr><td>VYPRACOVAL</td><td>Ing.Lenka Jakšová</td><td>DATUM:</td><td>04/2024</td></tr><tr><td>STAVEBNÍ OBJEKT</td><td>VOJKOV BUDOVA Č.1</td><td>ARCH.Č.</td><td></td></tr><tr><td>DÍL DOKUMENTACE</td><td>D1.1.ASR</td><td>Č.V.:</td><td>3</td></tr><tr><td colspan="2">NÁZEV VÝKRESU</td><td colspan="4"></td></tr></table><div>PŮDORYS 1.PP-NOVÝ STAV</div><div><div>Tyto podklady jsou vlastnictvím firmy ČOS exim s.r.o. Reprodukcce, distribuce a předávání třetím osobám je dovoleno jen s písemným souhlasem majitele.</div></div></div>						INVESTOR Domov seniorů Vojkov, poskytovatel soc. služeb, Vojkov 1,257 53 Vrchotovy Janovice		STUPEŇ PROJEKTU <b>DSP+DPS</b>		ČOS exim s.r.o. Alešova 26 370 01 České Budějovice Tel. : +420 775 258 953 Tel. : +420 774 213 249		HIP	Ing.Lenka Jakšová	AUTORIZAČNÍ RAŽITKO		FORMÁT:	8xA4	VYPRACOVAL	Ing.Lenka Jakšová	DATUM:	04/2024	STAVEBNÍ OBJEKT	VOJKOV BUDOVA Č.1	ARCH.Č.		DÍL DOKUMENTACE	D1.1.ASR	Č.V.:	3	NÁZEV VÝKRESU					
INVESTOR Domov seniorů Vojkov, poskytovatel soc. služeb, Vojkov 1,257 53 Vrchotovy Janovice		STUPEŇ PROJEKTU <b>DSP+DPS</b>		ČOS exim s.r.o. Alešova 26 370 01 České Budějovice Tel. : +420 775 258 953 Tel. : +420 774 213 249																															
HIP	Ing.Lenka Jakšová	AUTORIZAČNÍ RAŽITKO		FORMÁT:	8xA4																														
VYPRACOVAL	Ing.Lenka Jakšová			DATUM:	04/2024																														
STAVEBNÍ OBJEKT	VOJKOV BUDOVA Č.1			ARCH.Č.																															
DÍL DOKUMENTACE	D1.1.ASR			Č.V.:	3																														
NÁZEV VÝKRESU																																			