












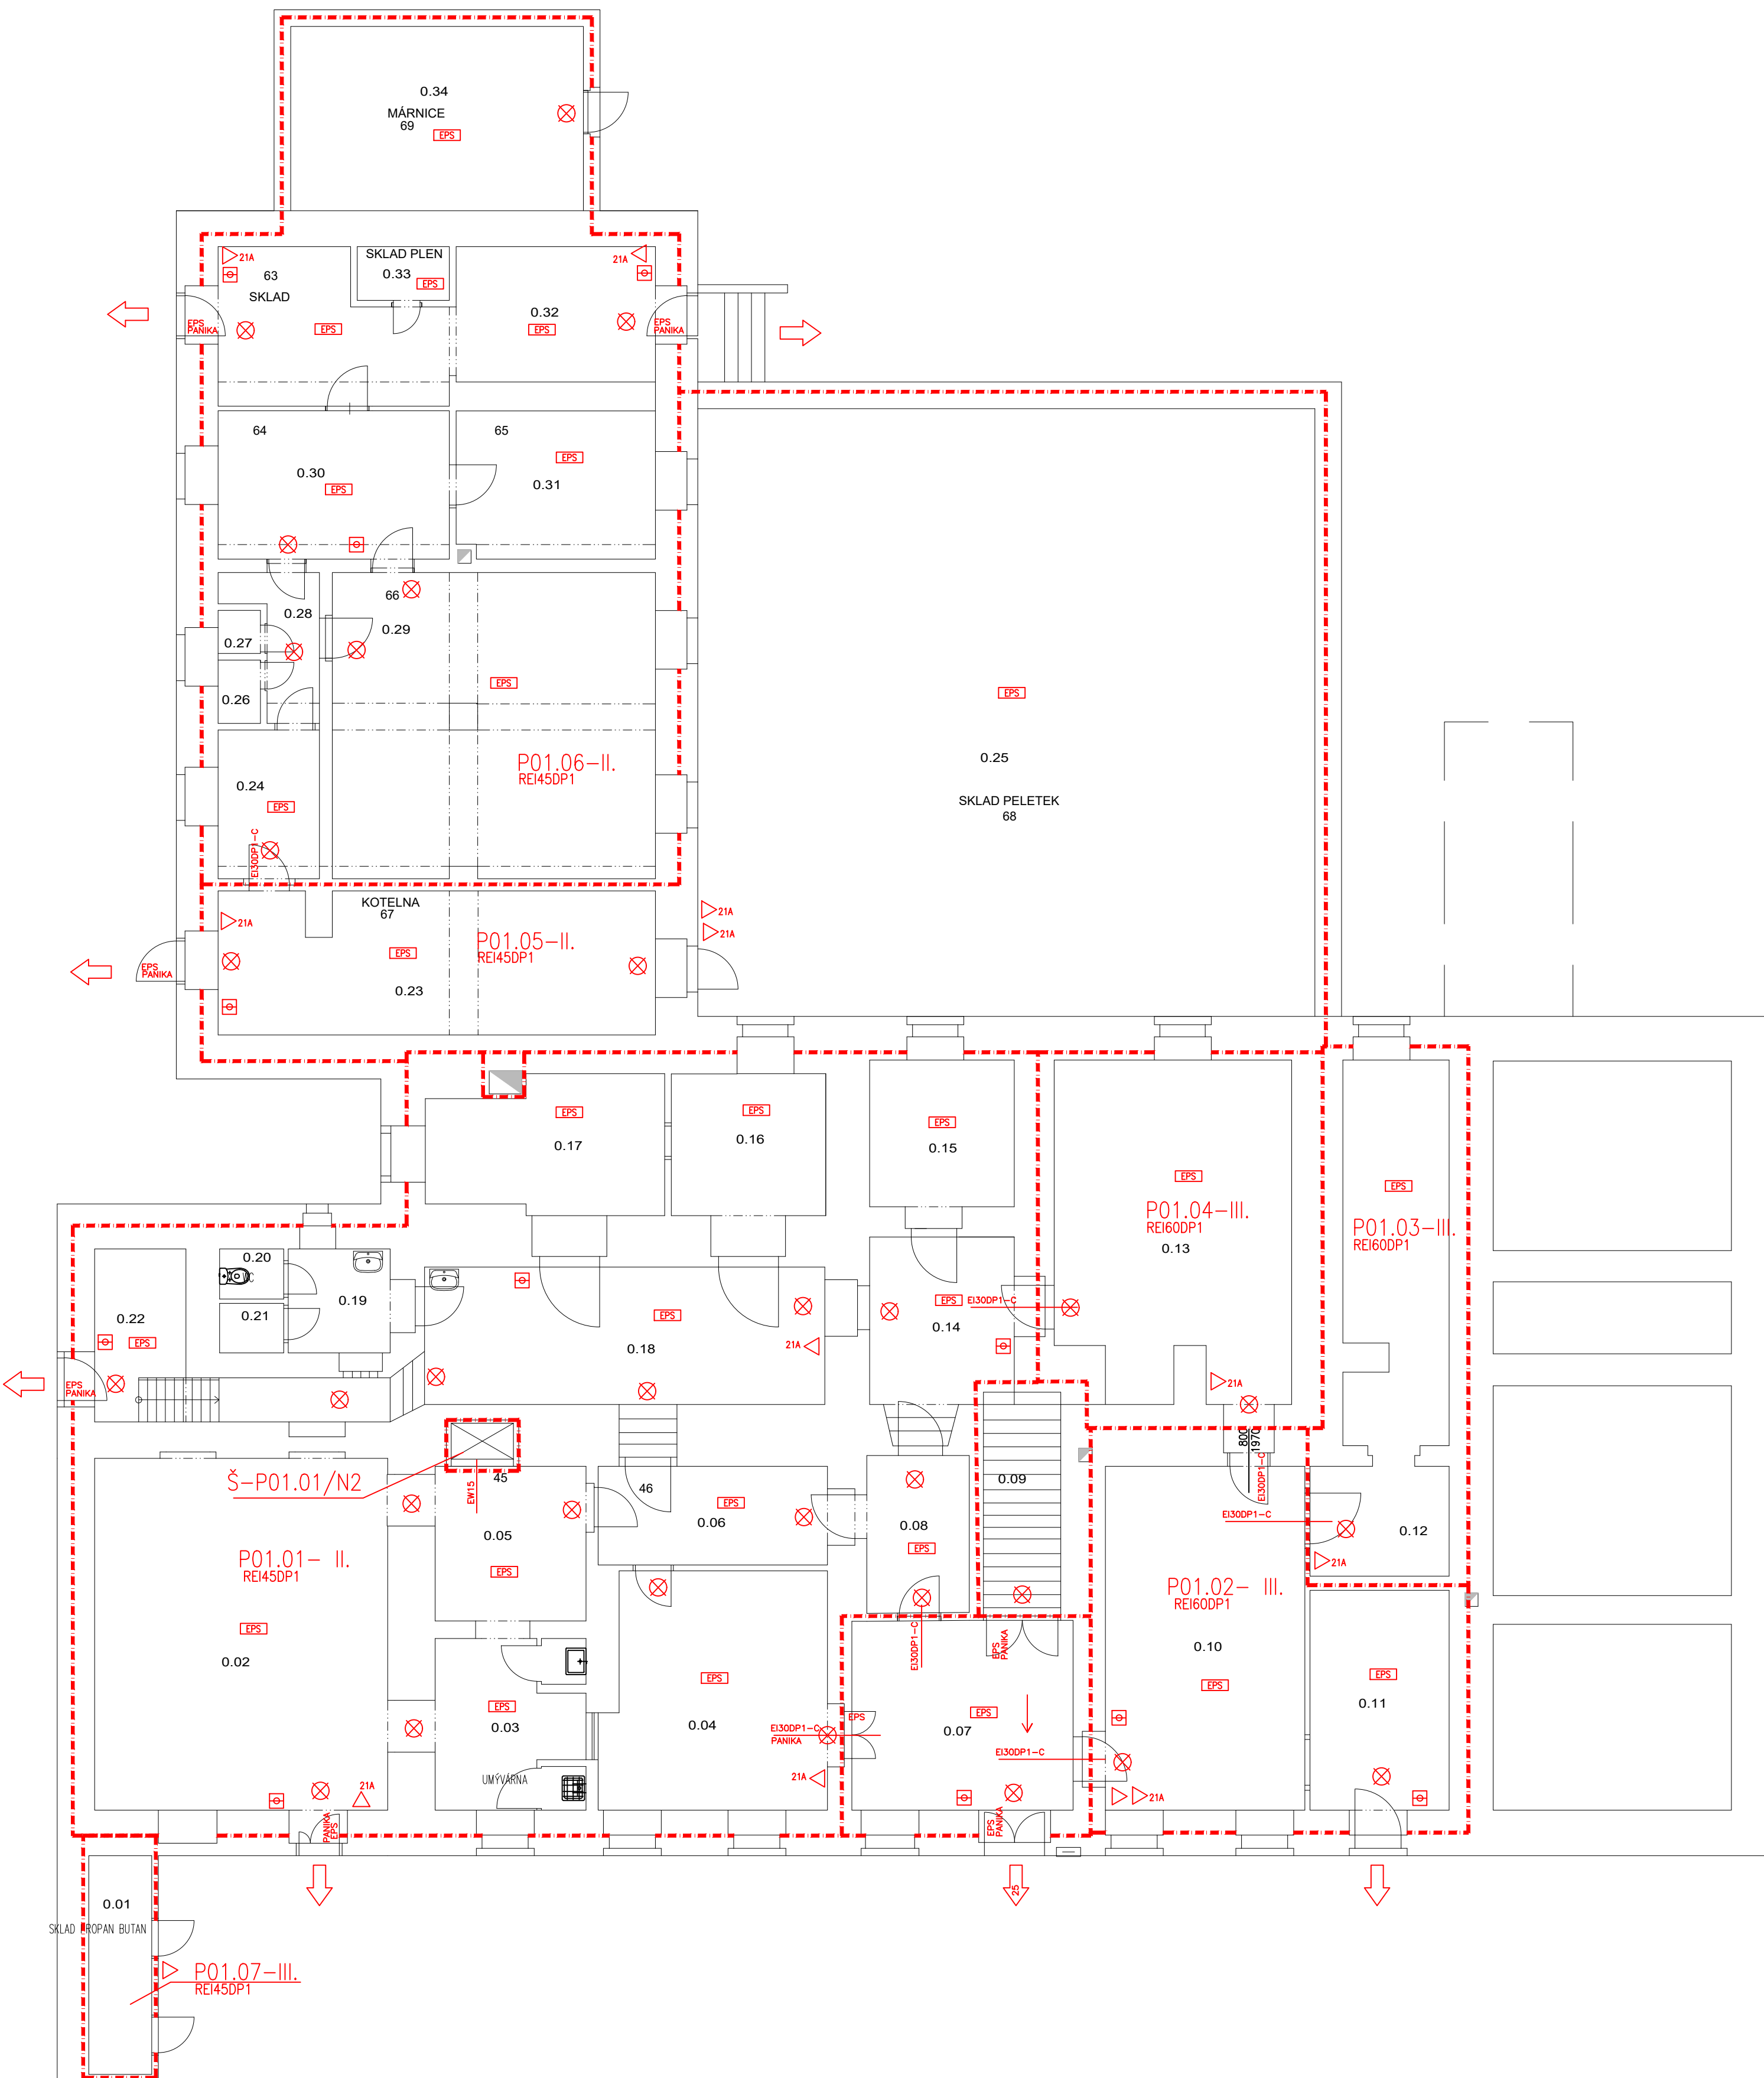

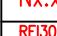

 
PŪDORYS 1.PP.



LEGENDA MÍSTNOSTI ČÁST					
Č.m.	Č.č.w.	ÚČEL MÍSTNOSTI PŮVODNÍ	ÚČEL MÍSTNOSTI NOVÝ	PLOCHA	POČET LŮŽEK
0.01		SKLAD PROPAN BUTAN	SKLAD PROPAN BUTAN	6,90	
0.02		KUCHYŇ	KUCHYŇ	52,67	
0.03		UMÝVÁRNA NÁDOBÍ	UMÝVÁRNA NÁDOBÍ	12,11	
0.04		JIDELNA	JIDELNA	26,58	
0.05		PŘÍPRAVNA TĚSTA	PŘÍPRAVNA TĚSTA	13,13	
0.06		VÝDEJ JIDLA	VÝDEJ JIDLA	12,13	
0.07		CHOĐOBA	CHOĐOBA	20,96	
0.08		SKLAD PEČIVA	SKLAD PEČIVA	8,08	
0.09		SCHOĐIŠTĚ	SCHOĐIŠTĚ	8,68	
0.10		SKLAD POTRAVIN	SKLAD POTRAVIN	35,07	
0.11		SKRABÁRNA BRAMBOR	SKRABÁRNA BRAMBOR	16,09	
0.12		SKLAD CHEMIE	SKLAD CHEMIE	28,05	
0.13		SKLAD SPISOVNÁ	SKLAD SPISOVNÁ	39,80	
0.14		CHOĐOBA	CHOĐOBA	14,24	
0.15		SKLAD MASA	SKLAD MASA	11,28	
0.16		ŠATNA	ŠATNA	12,52	
0.17		KANCELÁŘ	KANCELÁŘ	16,72	
0.18		CHOĐOBA	CHOĐOBA	36,49	
0.19		PŘEDSÍN WC	PŘEDSÍN WC	5,97	
0.20		WC	WC	1,60	
0.21		SPRCHA	SPRCHA	1,60	
0.22		YODARNA	YODARNA	7,71	
0.23		KOTELNA	KOTELNA	32,89	
0.24		CHOĐOBA	CHOĐOBA	7,57	
0.25		SKLAD PELET	SKLAD PELET	188,14	
0.26		SPRCHA	SPRCHA	1,34	
0.27		WC	WC	0,92	
0.28		PŘEDSÍN WC	PŘEDSÍN WC	4,91	
0.29		SKLAD	SKLAD	49,66	
0.30		DÍLNA	DÍLNA	17,41	
0.31		SKLAD	SKLAD	14,67	
0.32		CHOĐOBA	CHOĐOBA	14,46	
0.33		SKLAD PLEN	SKLAD PLEN	2,48	
0.34		MARNICE	MARNICE	27,06	
0.35		SKLAD	SKLAD	14,50	

LEGENDA – POŽÁRNÍ OCHRANA

	hranice požárního úseku
	Nx.x označení požárního úseku
	požární odolnost stavební konstrukce
	požární odolnost stropní konstrukce
	požární odolnost stropu
	požární odolnost požárního úvahu
	vnitřní vodní hydrantový systém s tvarové stloupy hadic
	požární úsek vybavený automatickými hasicími požaru systémy EPS
	tlačítkový hlásič požaru
	nouzové osvětlení
	vedlejší ústředna EPS
	přenosný hasicí přístroj
	směr úniku, počet osob minimální počet únikových průhod
	východ na volné prostranství
	sířena na vyhlášení požárního poplachu

KTPO klíčový trezor požární ochrany
OPPO obsluhné pole požární ochrany

ZMĚNA Č.	DATUM	STRUČNÝ POPIS ZMĚNY		ZPRACOVAL	PODPIS
POŽÁRNĚ BEZPEČNOSTNÍ ŘEŠENÍ VOJKOV					
INVESTOR Domov seniorů Vojkov, poskytovatel soc. služeb, Vojkov 1,257 53 Vrchotovy Janovice		STUPEŇ PROJEKTU		ČOS exim s.r.o. Alešova 26 370 01 České Budějovice Tel. : +420 775 258 953 Tel. : +420 774 213 249	
HIP	Ing.Lenka Jakšová	DSP			
ZODP.PROJEKTANT	Ing.Miroslav Pavelka				
VYPRACOVAL	Ing.Lenka Jakšová				
STAVEBNÍ OBJEKT	VOJKOV BUDOVA Č.1		AUTORIZAČNÍ RAZÍTKO	FORMÁT: 6x4	
DÍL DOKUMENTACE	D1.3.PBŘ			DATUM: 04/2024	
NÁZEV VÝKRESU					
				ARCH.Č.	
PŮDORYS 1.PP			Č.V.: 7		
Tito podklady jsou vlastnictvím firmy ČOS exim s.r.o. Reprodukce, distribuce a předvádění třetím osobám je dovoleno jen s písemným souhlasem majitele.					