


PŮDORYS 1.NP.

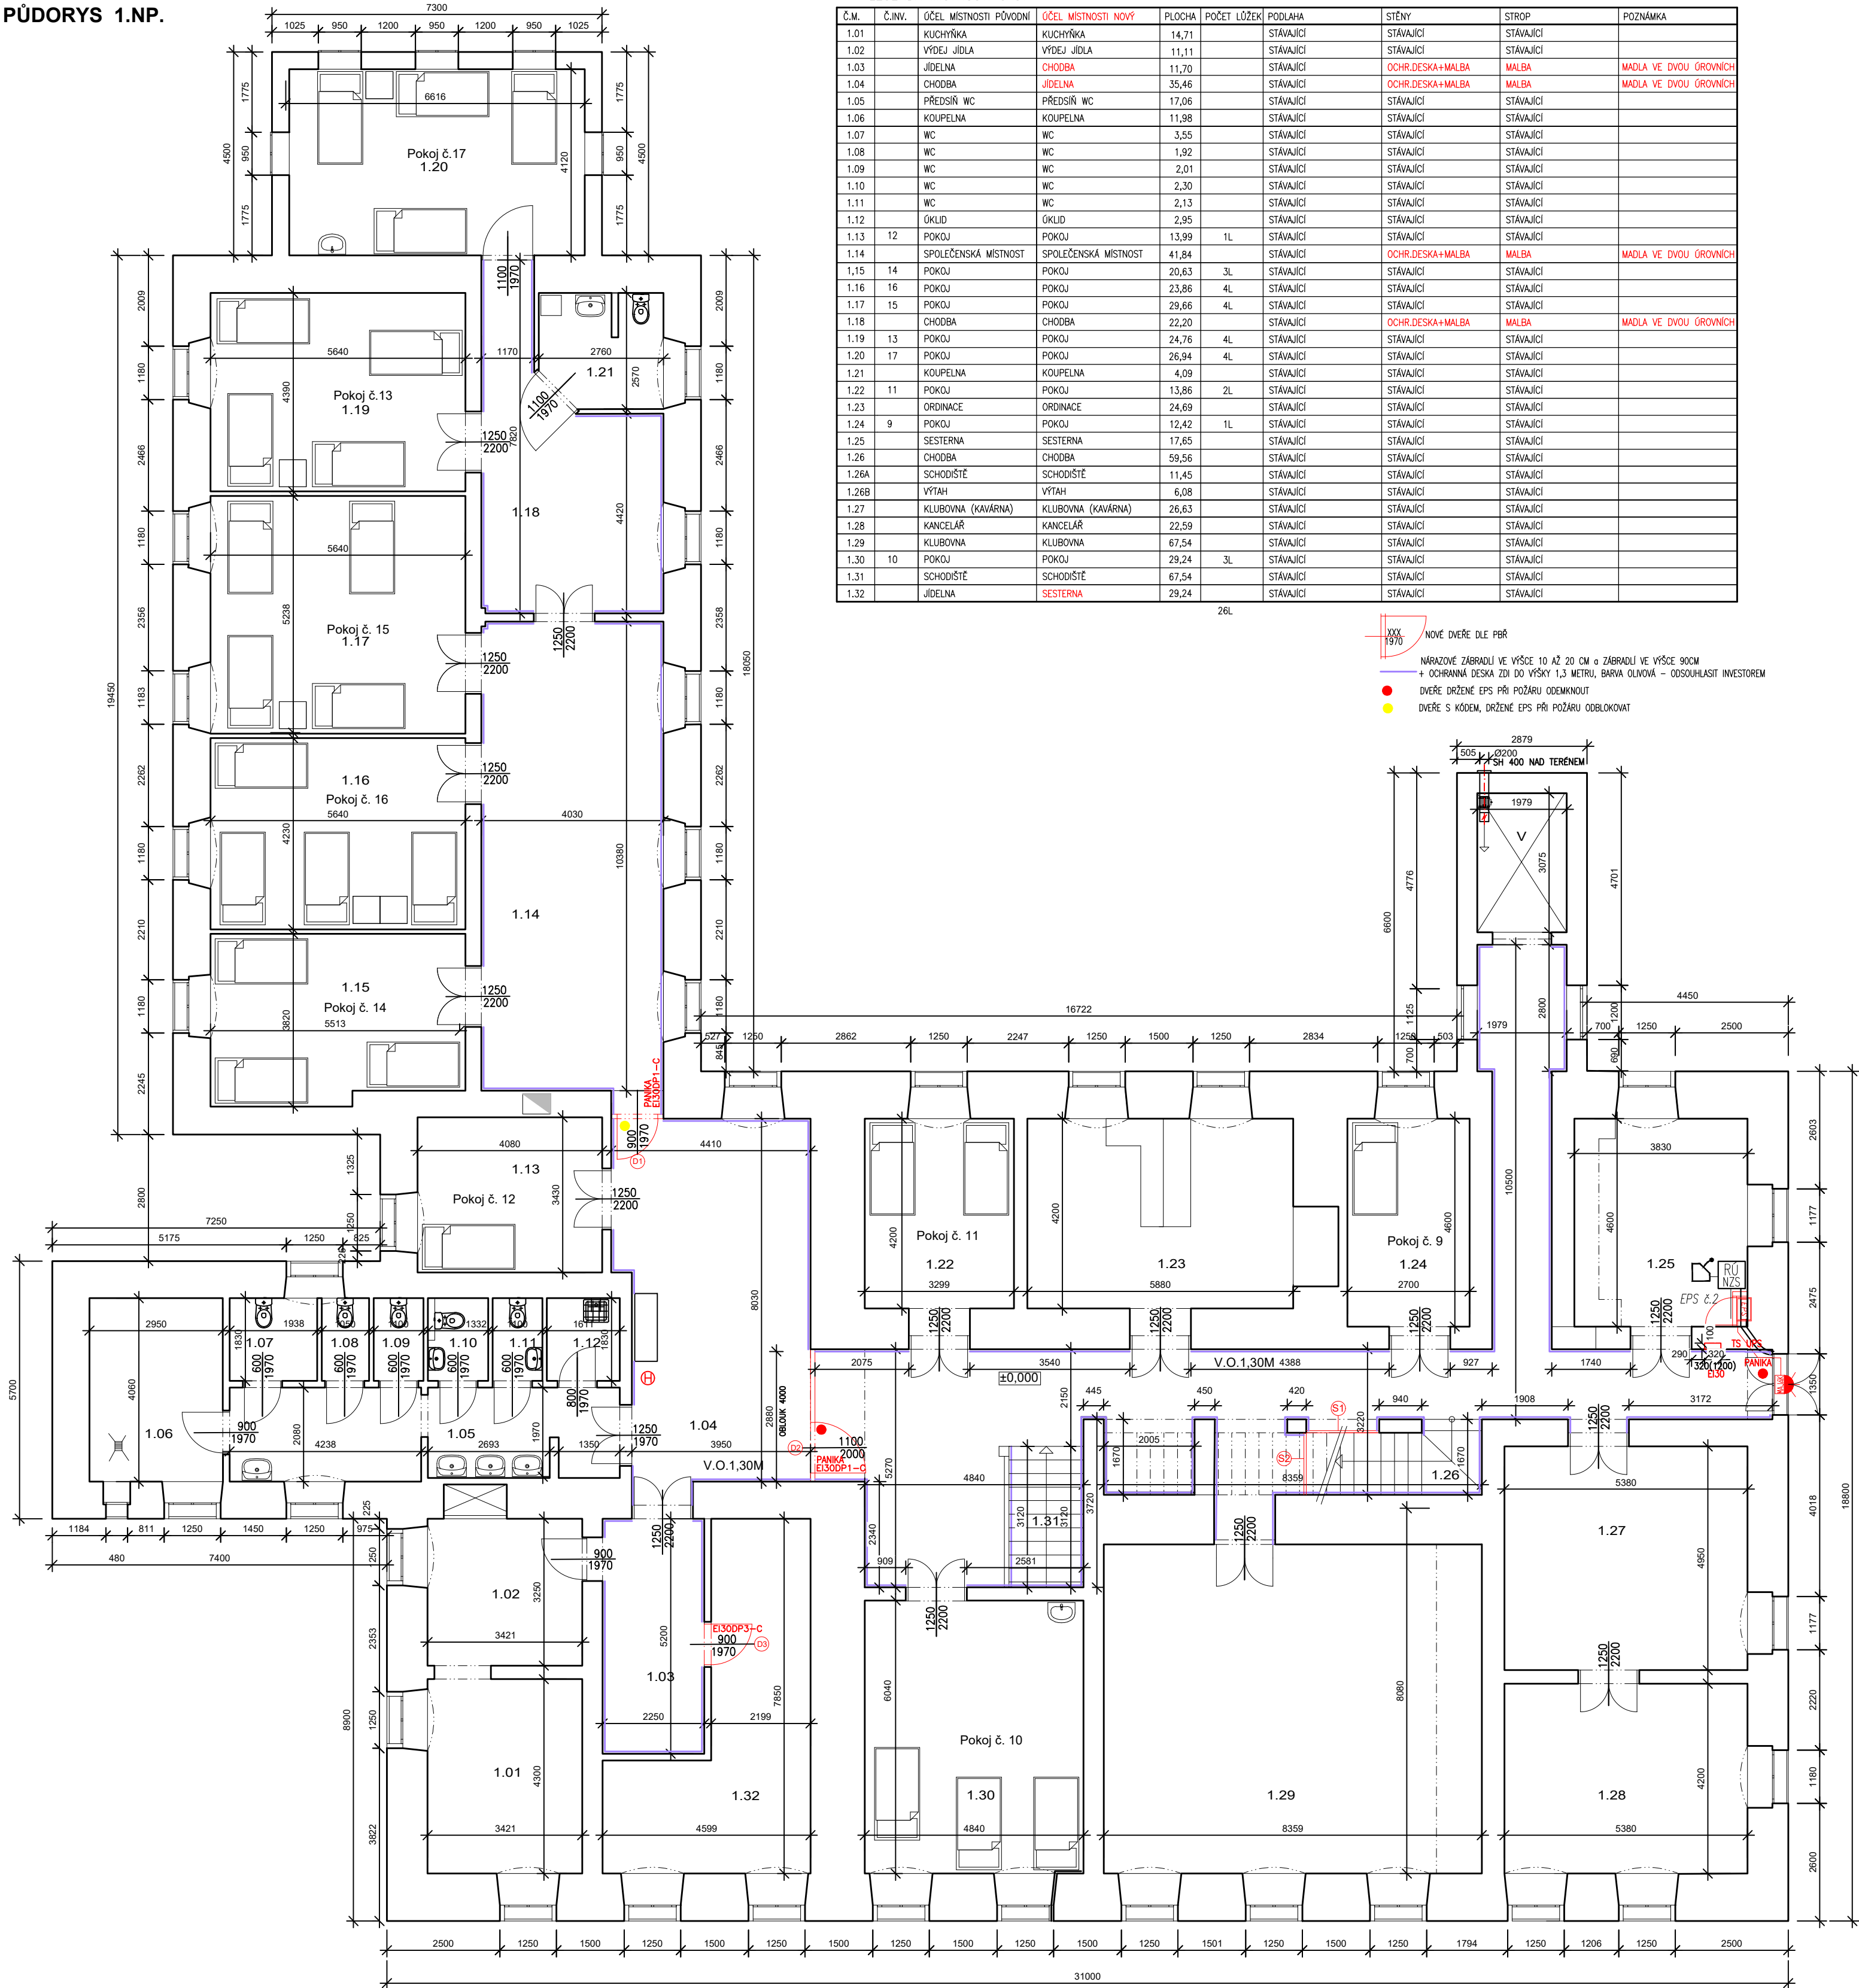

ZMĚNA Č.		DATUM		STRUČNÝ POPIS ZMĚNY		ZPRACOVAL		PODPIS	
DOMOV SENIORŮ VOJKOV									
INVESTOR Domov seniorů Vojkov, poskytovatel soc. služeb, Vojkov 1,257 53 Vrchotovy Janovice				STUPEŇ PROJEKTU		ČOS exim s.r.o.			
HIP		Ing.Lenka Jakšová		DSP+DPS		Alešova 26			
VYPRACOVAL		Ing.Lenka Jakšová				370 01 České Budějovice			
STAVEBNÍ OBJEKT		VOJKOV BUDOVA Č.1		AUTORIZAČNÍ RAZÍTKO		Tel. : +420 775 258 953			
DÍL DOKUMENTACE		D1.1.ASŘ				Tel. : +420 774 213 249			
NÁZEV VÝKRESU						FORMÁT:		8x44	
						DATUM:		04/2024	
						ARCH.Č.			
						Č.V.:		5	
PŮDORYS 1.NP-NOVÝ STAV									
Tuto podklady jsou vlastnictvím firmy ČOS exim s.r.o. Reprodukce, distribuce a předávání třetím osobám je dovoleno jen s písemným souhlasem majitele.									