


PŮDORYS 2.NP.

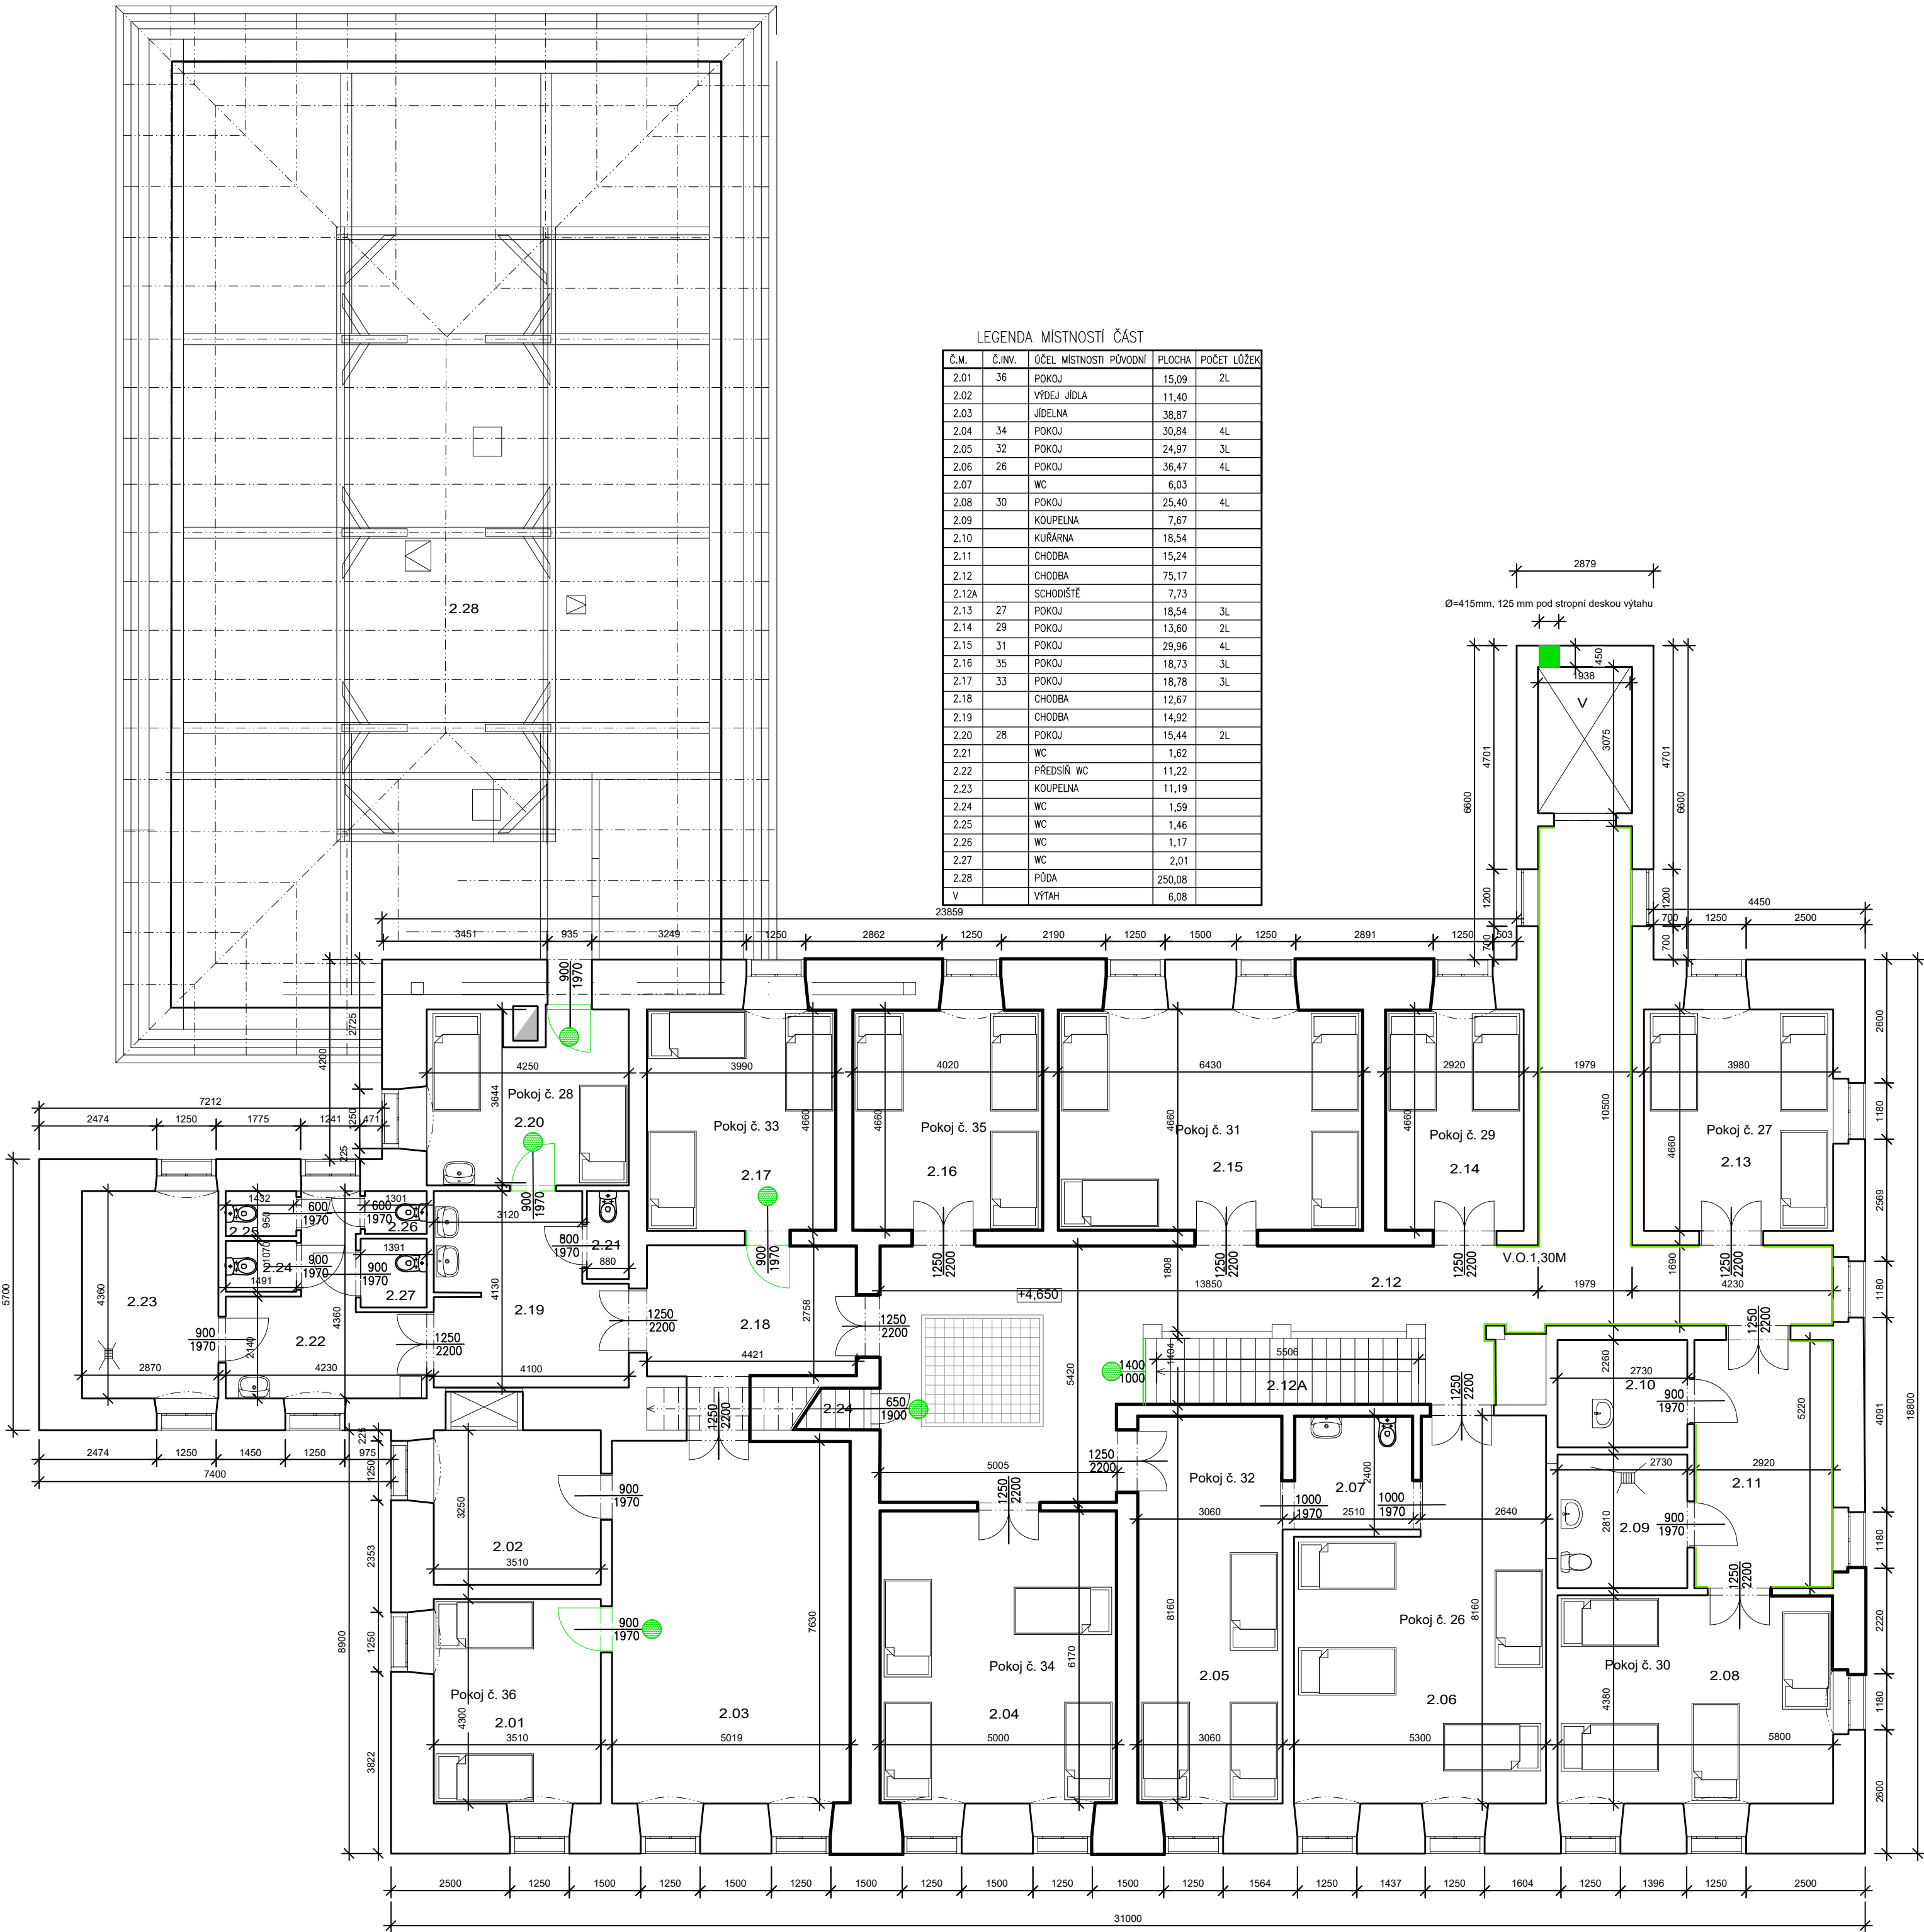

LEGENDA MÍSTNOSTÍ ČÁST				
Č.M.	Č.INV.	ÚČEL MÍSTNOSTI PŮVODNÍ	PLOCHA	POČET LŮŽEK
2.01	36	POKOJ	15,09	2L
2.02		VÝDEJ JÍDLA	11,40	
2.03		JÍDELNA	38,87	
2.04	34	POKOJ	30,84	4L
2.05	32	POKOJ	24,97	3L
2.06	26	POKOJ	36,47	4L
2.07		WC	6,03	
2.08	30	POKOJ	25,40	4L
2.09		KOUPELNA	7,67	
2.10		KUŘARNA	18,54	
2.11		CHODBA	15,24	
2.12		CHODBA	75,17	
2.12A		SCHODIŠTĚ	7,73	
2.13	27	POKOJ	18,54	3L
2.14	29	POKOJ	13,60	2L
2.15	31	POKOJ	29,96	4L
2.16	35	POKOJ	18,73	3L
2.17	33	POKOJ	18,78	3L
2.18		CHODBA	12,67	
2.19		CHODBA	14,92	
2.20	28	POKOJ	15,44	2L
2.21		WC	1,62	
2.22		PŘEDSÍŇ WC	11,22	
2.23		KOUPELNA	11,19	
2.24		WC	1,59	
2.25		WC	1,46	
2.26		WC	1,17	
2.27		WC	2,01	
2.28		PŮDA	250,08	
V		VÝTAH	6,08	

ZMĚNA Č.		DATUM		STRUČNÝ POPIS ZMĚNY		ZPRACOVAL		PODPIS	
DOMOV SENIORŮ VOJKOV									
INVESTOR Domov seniorů Vojkov, poskytovatel soc. služeb, Vojkov 1,257 53 Vrchotovy Janovice						ČOS exim s.r.o. Alešova 26 370 01 České Budějovice Tel. : +420 775 258 953 Tel. : +420 774 213 249			
HIP Ing.Lenka Jakšová						STUPEŇ PROJEKTU DSP+DPS			
VYPRACOVAL Ing.Lenka Jakšová						AUTORIZAČNÍ RAZÍTKO			
STAVEBNÍ OBJEKT VOJKOV BUDOVA Č.1									
DÍL DOKUMENTACE D1.1.ASŘ									
NÁZEV VÝKRESU									
PŮDORYS 2.NP-BOURÁNÍ						FORMÁT: 8xA4 DATUM: 04/2024 ARCH.Č. Č.V.: 6			
Tyto podklady jsou vlastnictvím firmy ČOS exim s.r.o. Reprodukcce, distribuce a předávání třetím osobám je dovoleno jen s písemným souhlasem majitele.									