


PŮDORYS 1.PP.

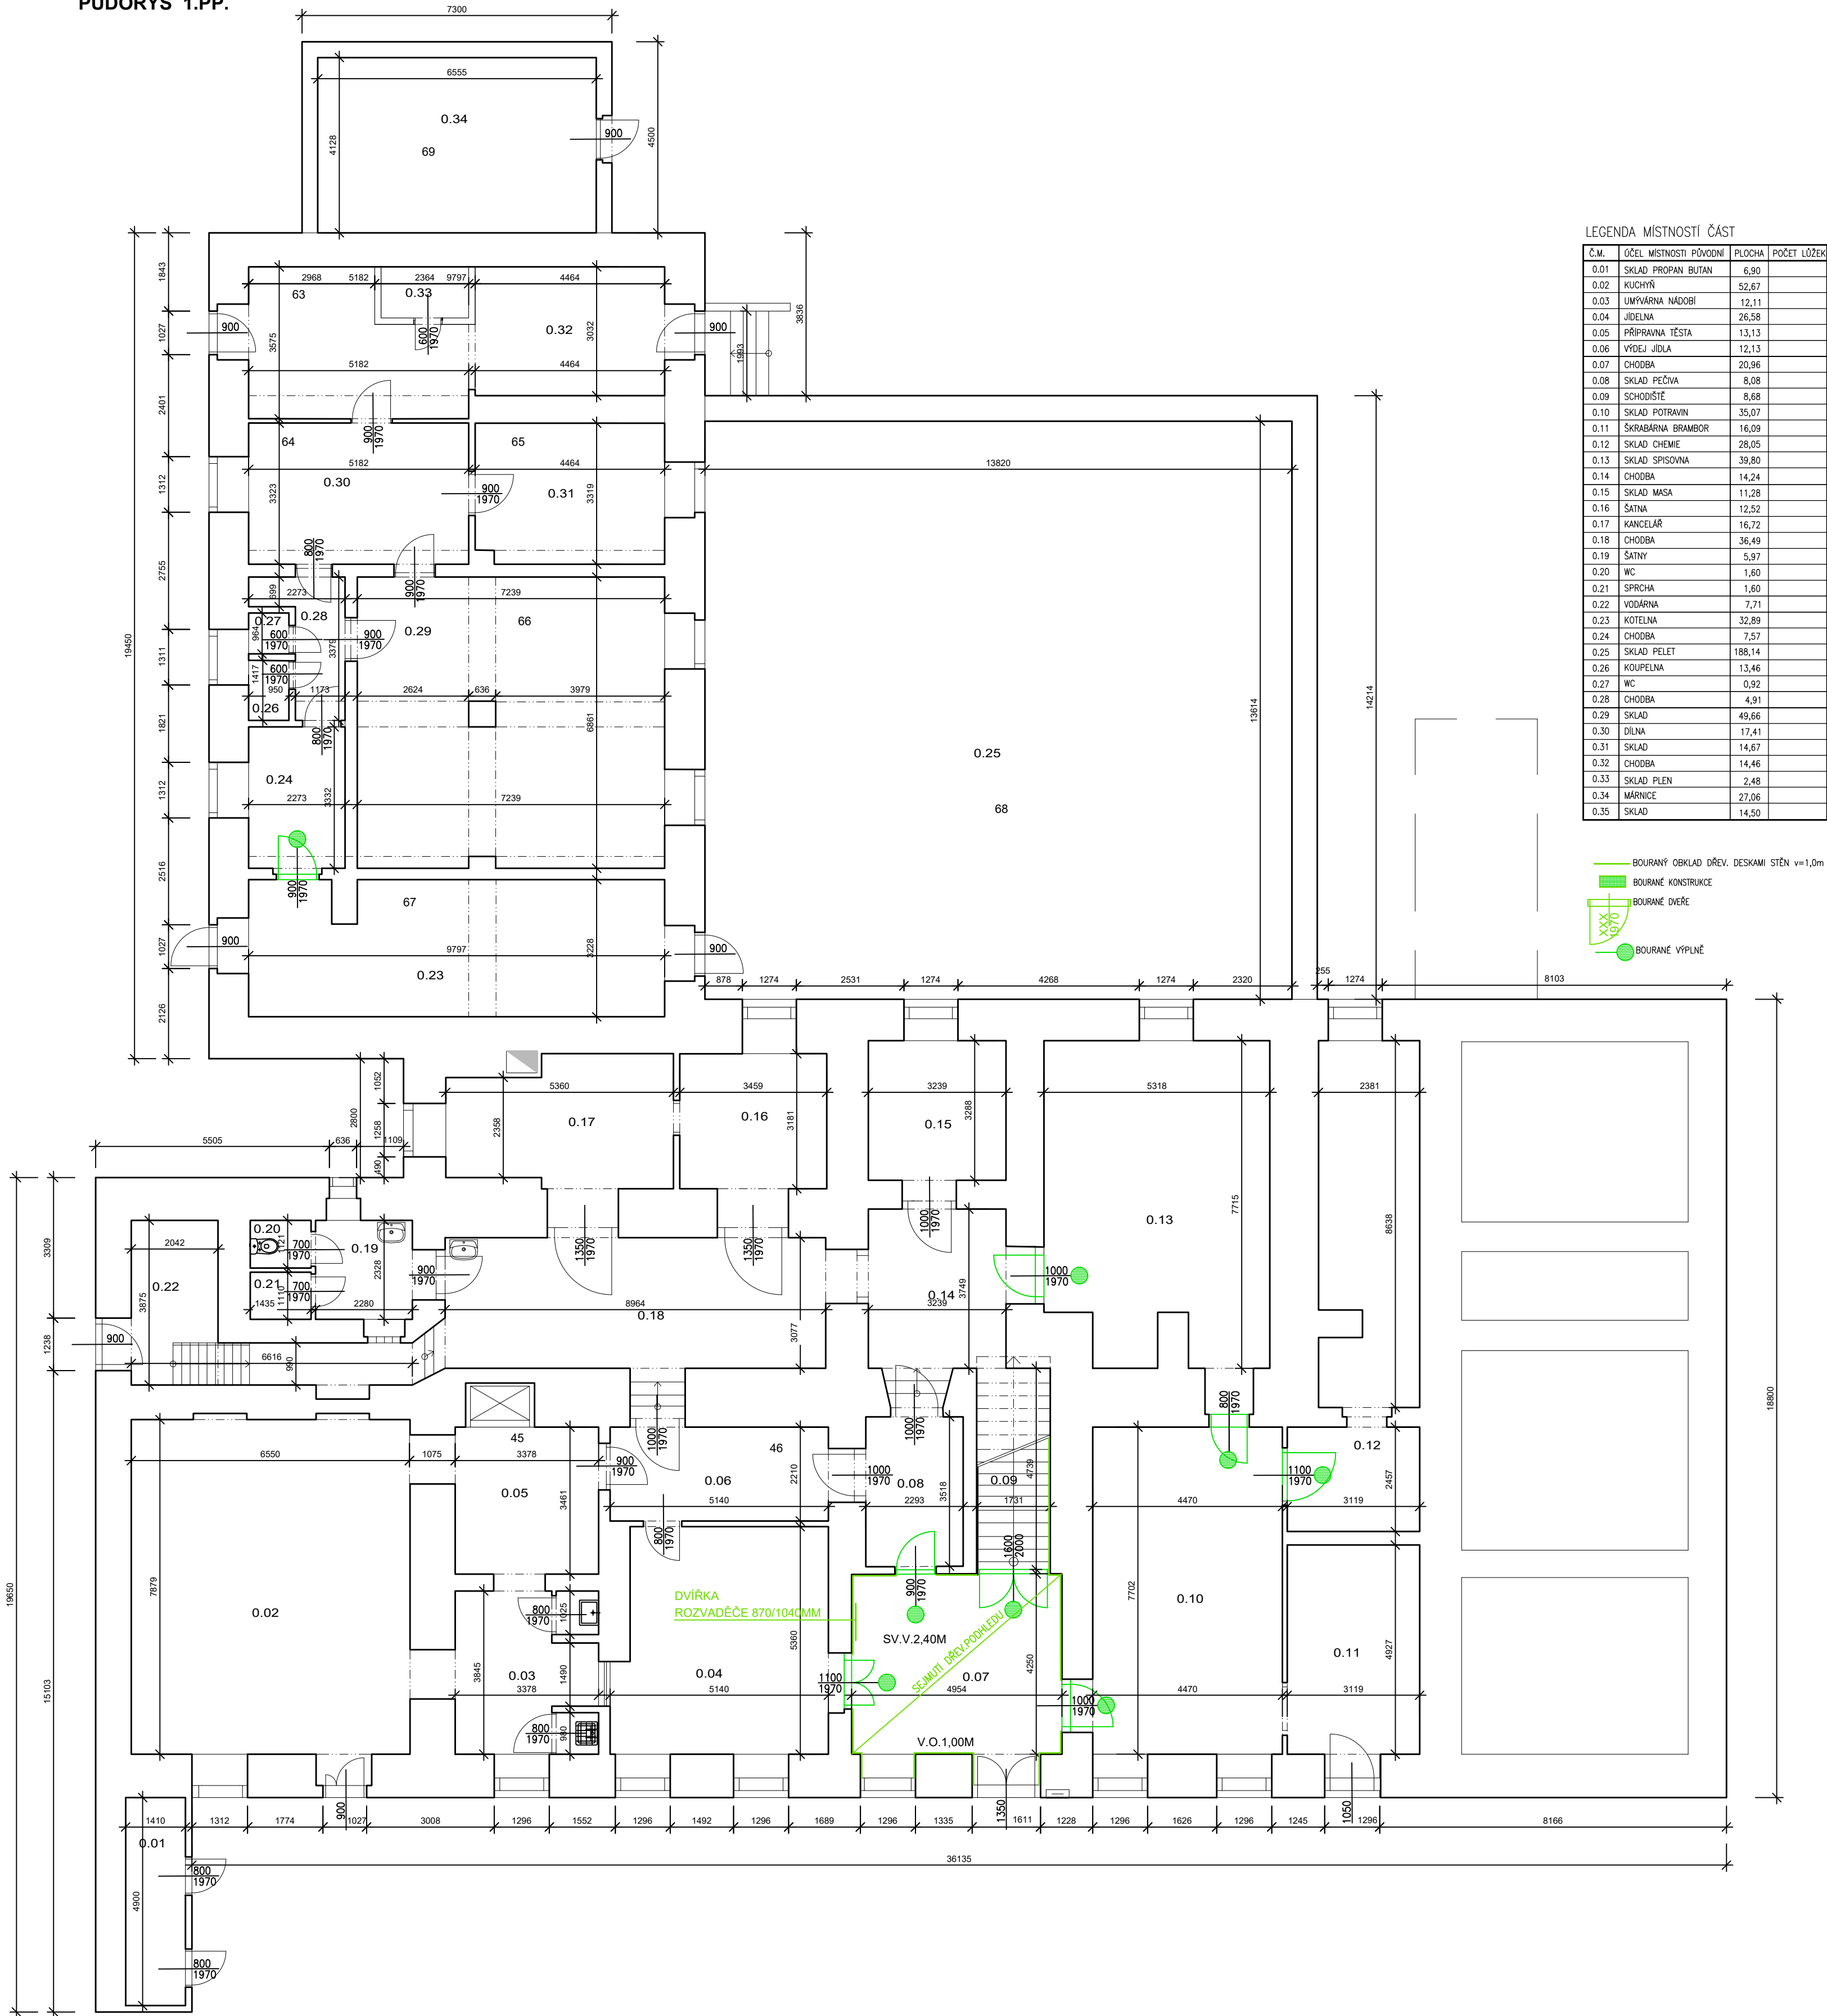

LEGENDA MÍSTNOSTI ČÁST			
Č.M.	ČEJ MÍSTNOSTI PŮDORŮ	PLOCHA	POČET LŮŽEK
0.01	SKLAD PROPAN BUTAN	6,90	
0.02	KUCHYŇ	52,67	
0.03	UMÝVÁRNA NÁDOBÍ	12,11	
0.04	JÍDELNA	26,58	
0.05	PŘÍPRAVNA TĚSTA	13,13	
0.06	VÝDEJ JÍDLA	12,13	
0.07	CHODBA	20,96	
0.08	SKLAD PEČŮVA	8,08	
0.09	SCHODIŠTĚ	8,68	
0.10	SKLAD POTRAVIN	35,07	
0.11	ŠKRABÁRNA BRAMBOR	16,09	
0.12	SKLAD CHEMIE	28,05	
0.13	SKLAD SPISOVNA	39,80	
0.14	CHODBA	14,24	
0.15	SKLAD MASA	11,28	
0.16	ŠATNA	12,52	
0.17	KANCELÁŘ	16,72	
0.18	CHODBA	36,49	
0.19	ŠATNY	5,97	
0.20	WC	1,60	
0.21	SPRCHA	1,60	
0.22	VODÁRNA	7,71	
0.23	KOTELNA	32,89	
0.24	CHODBA	7,57	
0.25	SKLAD PELET	188,14	
0.26	KOUPELNA	13,46	
0.27	WC	0,92	
0.28	CHODBA	4,91	
0.29	SKLAD	49,66	
0.30	DÍLNA	17,41	
0.31	SKLAD	14,67	
0.32	CHODBA	14,46	
0.33	SKLAD PLEN	2,48	
0.34	MÁRNICE	27,06	
0.35	SKLAD	14,50	

- BOURANÝ OKLAD DŘEV. DESKAMI STĚN v=1,0m
- BOURANÉ KONSTRUKCE
- BOURANÉ DVEŘE
- BOURANÉ VÝPLNĚ

ZMĚNA Č.		DATUM	STRUČNÝ POPIS ZMĚNY	ZPRACOVAL	PODPIS
DOMOV SENIORŮ VOJKOV					
INVESTOR		Domov seniorů Vojkov, poskytovatel soc. služeb, Vojkov 1,257 53 Vrchotovy Janovice		ČOS exim s.r.o.	
HIP		Ing.Lenka Jakšová		Alešova 26	
VYPRACOVAL		Ing.Lenka Jakšová		370 01 České Budějovice	
STAVEBNÍ OBJEKT		VOJKOV BUDOVA Č.1		Tel. : +420 775 259 953	
DÍL DOKUMENTACE		D1.1.ASŘ		Tel. : +420 774 213 249	
NÁZEV VÝKRESU		PŮDORYS 1.PP.-BOURÁNÍ		FORMÁT: 8x4	
				DATUM: 04/2024	
				ARCH.Č.	
				Č.V.: 2	
Tito podklady jsou vlastnictvím firmy ČOS exim s.r.o. Reprodukce, distribuce a převádění třetím osobám je dovoleno jen s písemným souhlasem majitele.					