




PŮDORYS 1.NP.

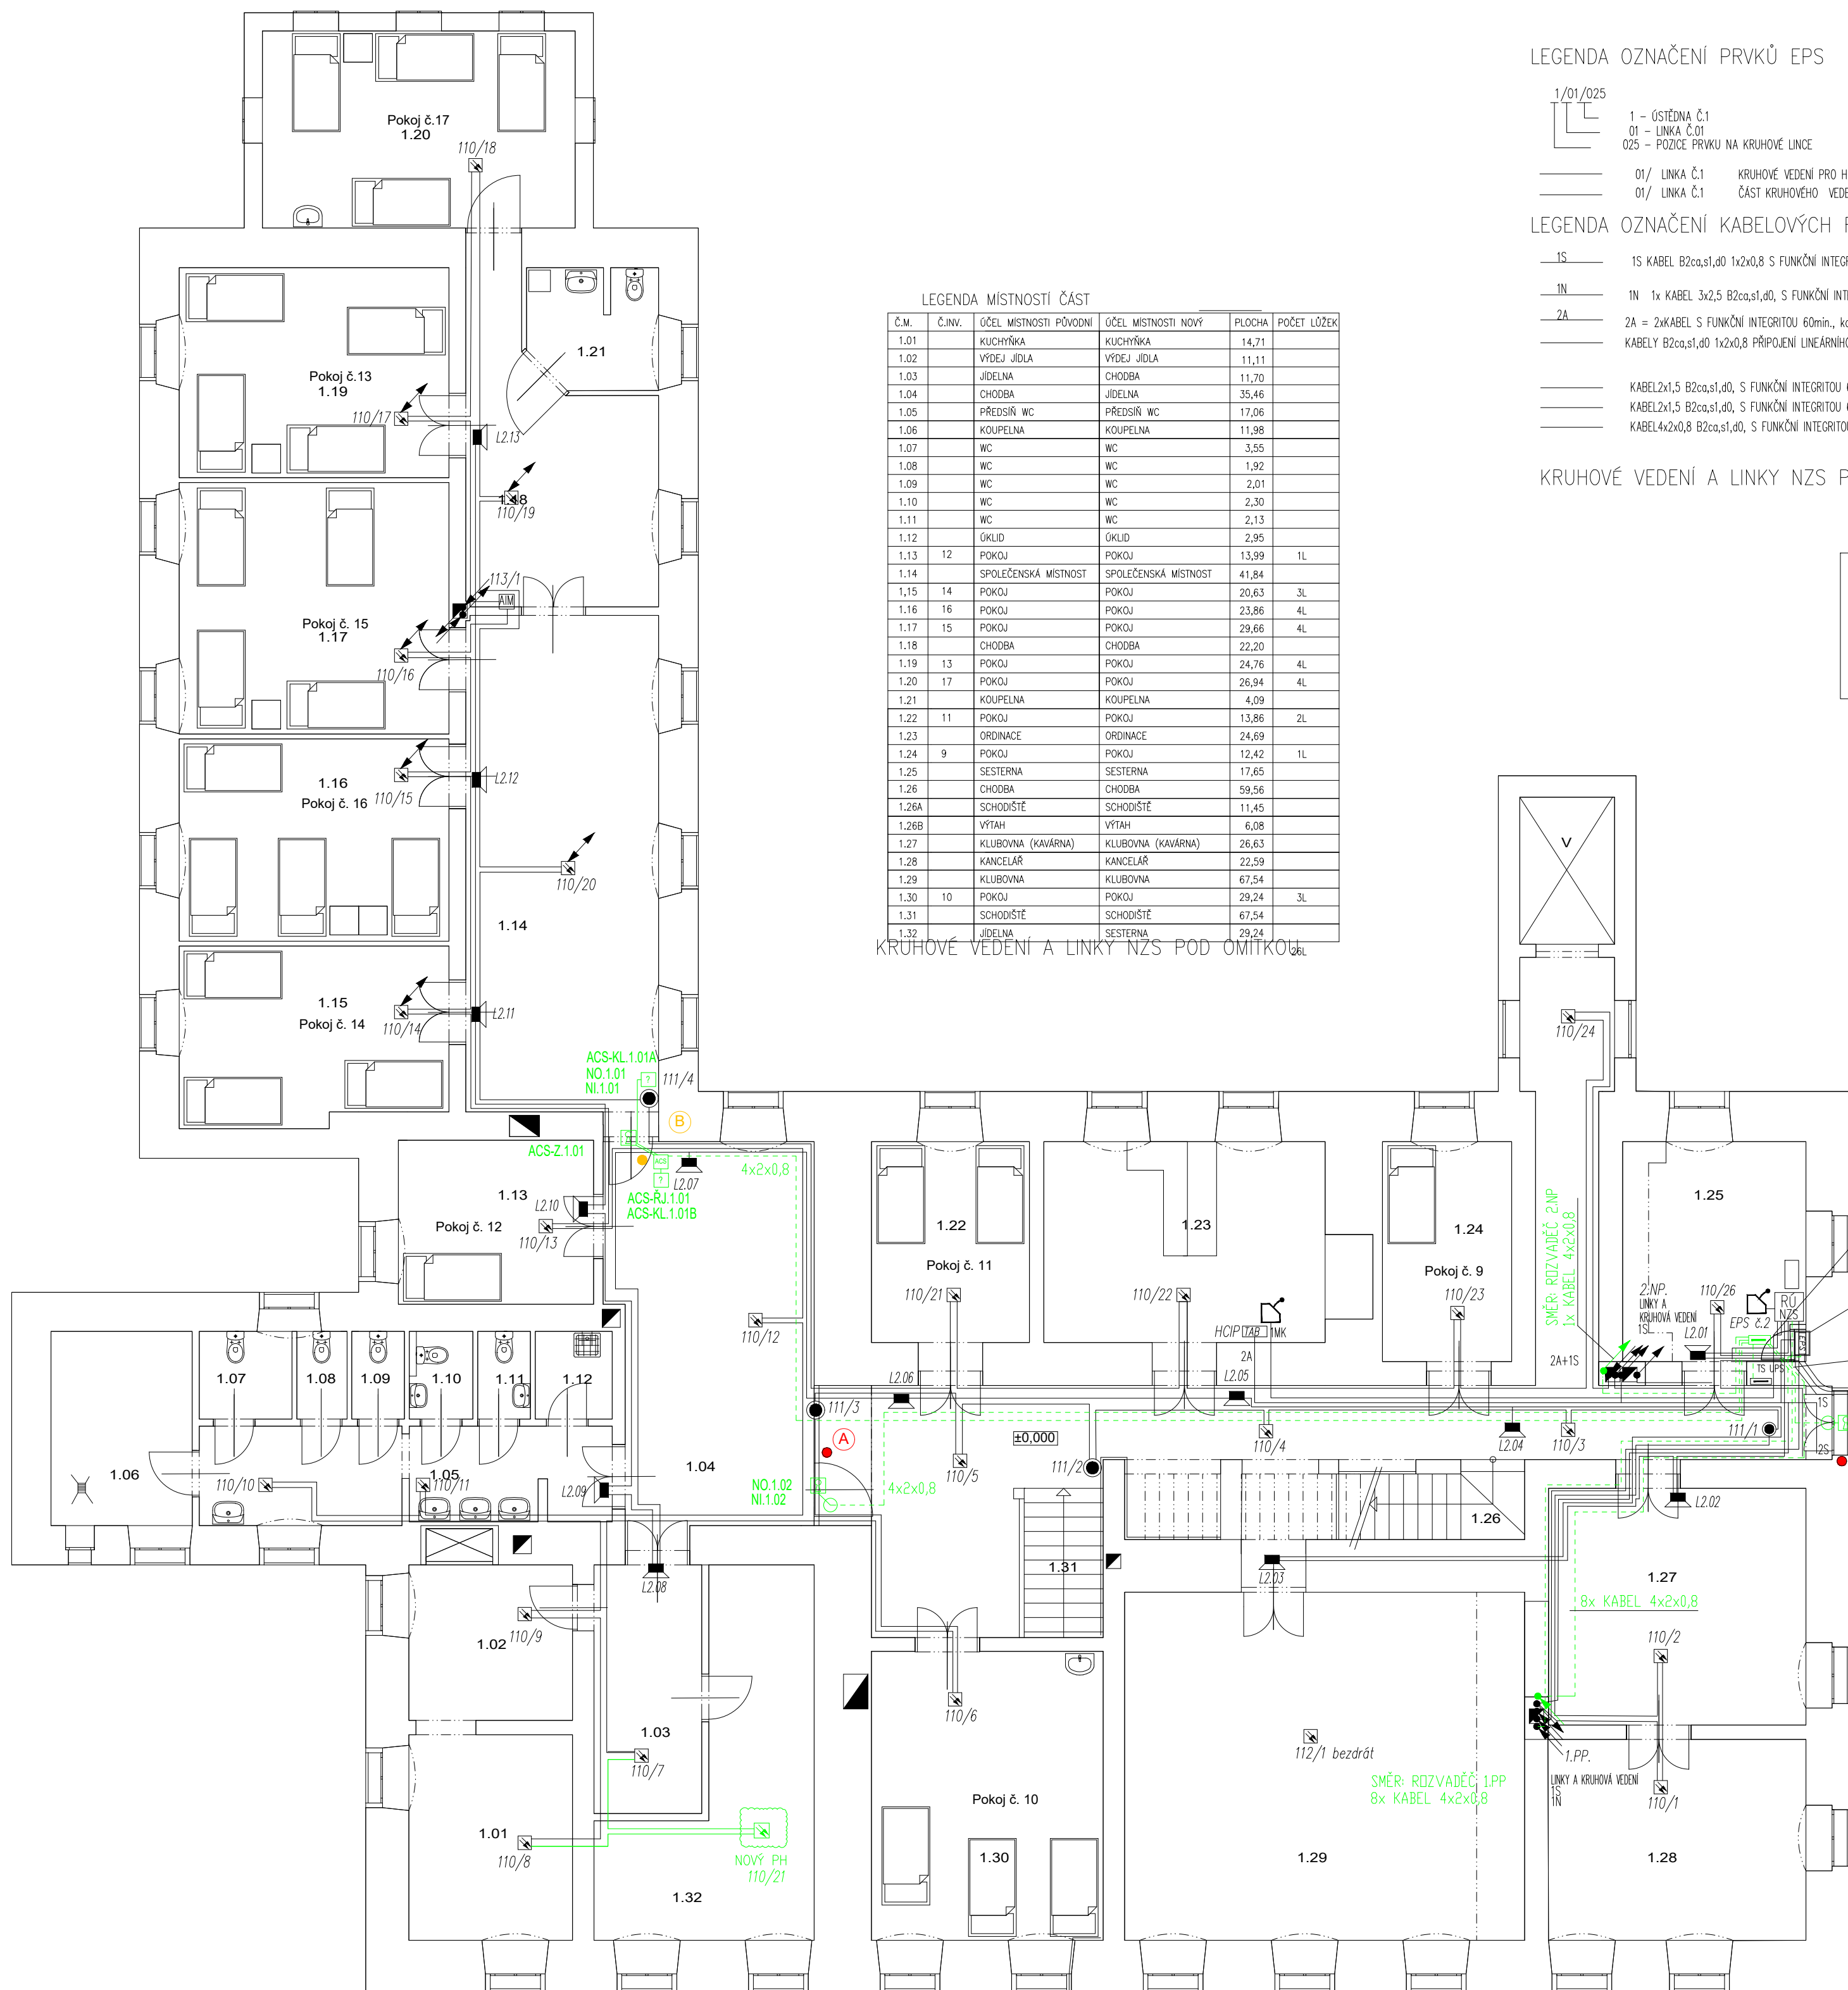


LEGENDA OZNAČENÍ PRVKŮ EPS

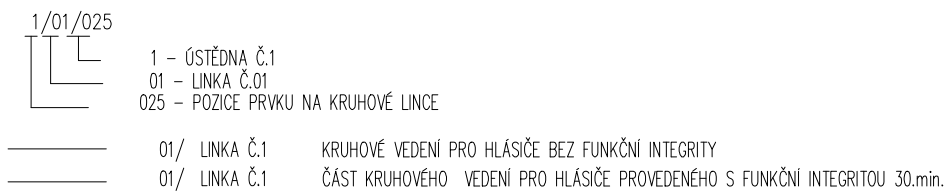


LEGENDA OZNAČENÍ KABELOVÝCH ROZVODŮ

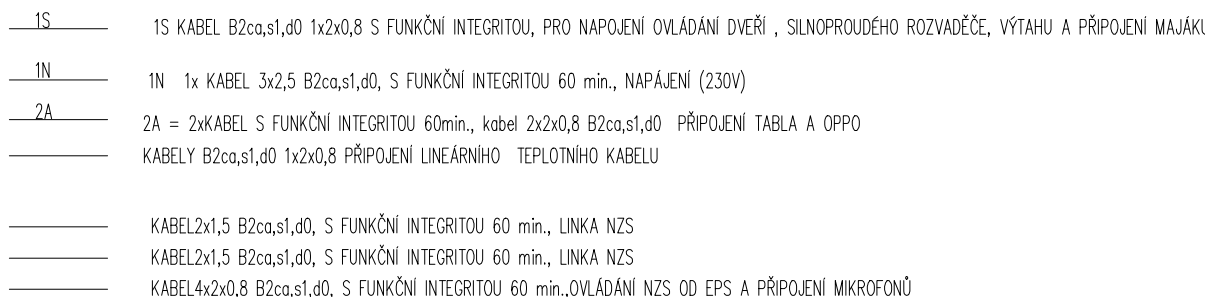


KRUHOVÉ VEDENÍ A LINKY NZS POD OMÍTKOU

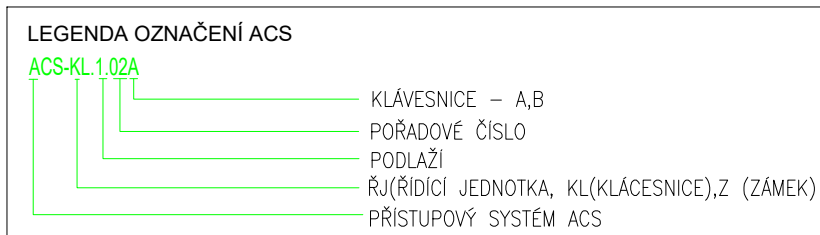


LEGENDA EPS

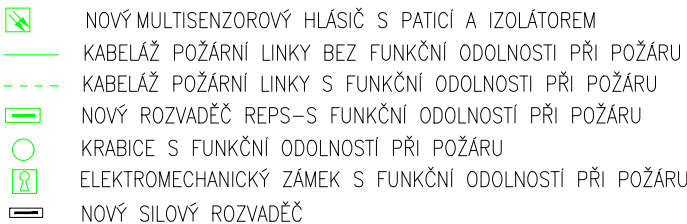

LEGENDA ACS

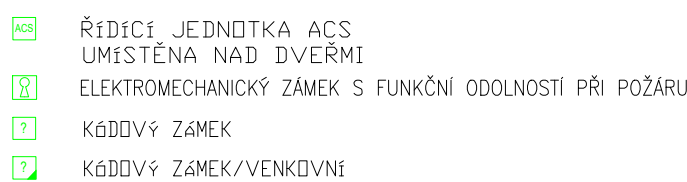


LEGENDA NZS

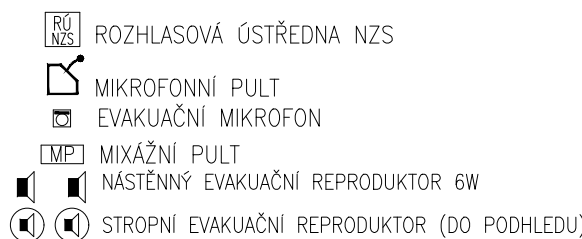




LEGENDA EPS

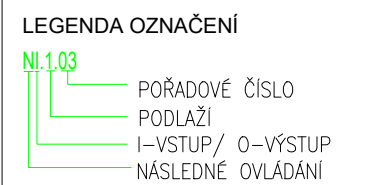

PROJEKT NEŘEŠÍ SYSTÉM NZS



ZMĚNA Č.	DATUM	STRUČNÝ POPIS ZMĚNY		ZPRACOVAL	PODPIS	
<div><div>DOMOV SENIORŮ VOJKOV</div><table><tr><td>INVESTOR</td><td colspan="5">Domov seniorů Vojkov, poskytovatel soc. služeb, Vojkov 1,257 53 Vrchotovy Janovice</td></tr><tr><td>HIP</td><td colspan="2">Ing.Lenka Jasková</td><td rowspan="4">STUPEŇ PROJEKTU DSP+DPS</td><td rowspan="4"></td><td rowspan="4">COLSYS S.R.O. BUŠTĚHRADSKÁ 109 272 03 KLDNO Tel. : +420 312 278 111</td></tr><tr><td>ZODP.PROJEKTANT</td><td colspan="2">Ing.Michaela Štáhlavská</td></tr><tr><td>VYPRACOVAL</td><td colspan="2">Ing.Michaela Štáhlavská</td></tr><tr><td>STAVEBNÍ OBJEKT</td><td colspan="2">VOJKOV BUDOVA Č.1</td></tr><tr><td>DÍL DOKUMENTACE</td><td colspan="2">D1.4.5 EPS+ACS</td><td rowspan="2">AUTORIZAČNÍ RAZÍTKO</td><td>FORMAT:</td><td>8xA4</td></tr><tr><td>NAZEV VÝKRESU</td><td colspan="2"></td><td>DATUM:</td><td>05/2025</td></tr><tr><td colspan="3" rowspan="2">PŮDORYS 1.NP-NOVÝ STAV</td><td rowspan="2"></td><td></td><td></td></tr><tr><td>ARCH.Č.</td><td></td></tr><tr><td colspan="3"></td><td></td><td>Č.V.:</td><td>01-02</td></tr><tr><td colspan="6">Tyto podklady jsou vlastnictvím firmy ČOS exim s.r.o. Reprodukcce, distribuce a přecházení třetím osobám je dovoleno jen s písemným souhlasem majitele.</td></tr></table></div>						INVESTOR	Domov seniorů Vojkov, poskytovatel soc. služeb, Vojkov 1,257 53 Vrchotovy Janovice					HIP	Ing.Lenka Jasková		STUPEŇ PROJEKTU DSP+DPS		COLSYS S.R.O. BUŠTĚHRADSKÁ 109 272 03 KLDNO Tel. : +420 312 278 111	ZODP.PROJEKTANT	Ing.Michaela Štáhlavská		VYPRACOVAL	Ing.Michaela Štáhlavská		STAVEBNÍ OBJEKT	VOJKOV BUDOVA Č.1		DÍL DOKUMENTACE	D1.4.5 EPS+ACS		AUTORIZAČNÍ RAZÍTKO	FORMAT:	8xA4	NAZEV VÝKRESU			DATUM:	05/2025	PŮDORYS 1.NP-NOVÝ STAV						ARCH.Č.						Č.V.:	01-02	Tyto podklady jsou vlastnictvím firmy ČOS exim s.r.o. Reprodukcce, distribuce a přecházení třetím osobám je dovoleno jen s písemným souhlasem majitele.					
INVESTOR	Domov seniorů Vojkov, poskytovatel soc. služeb, Vojkov 1,257 53 Vrchotovy Janovice	
HIP	Ing.Lenka Jasková		STUPEŇ PROJEKTU DSP+DPS		COLSYS S.R.O. BUŠTĚHRADSKÁ 109 272 03 KLDNO Tel. : +420 312 278 111	
ZODP.PROJEKTANT	Ing.Michaela Štáhlavská	
VYPRACOVAL	Ing.Michaela Štáhlavská	
STAVEBNÍ OBJEKT	VOJKOV BUDOVA Č.1	
DÍL DOKUMENTACE	D1.4.5 EPS+ACS		AUTORIZAČNÍ RAZÍTKO	FORMAT:	8xA4	
NAZEV VÝKRESU				DATUM:	05/2025	
PŮDORYS 1.NP-NOVÝ STAV	
				ARCH.Č.	
				Č.V.:	01-02	
Tyto podklady jsou vlastnictvím firmy ČOS exim s.r.o. Reprodukcce, distribuce a přecházení třetím osobám je dovoleno jen s písemným souhlasem majitele.	