


TERÉNNÍ ÚPRAVY


PŮDORYS

M 1 : 100

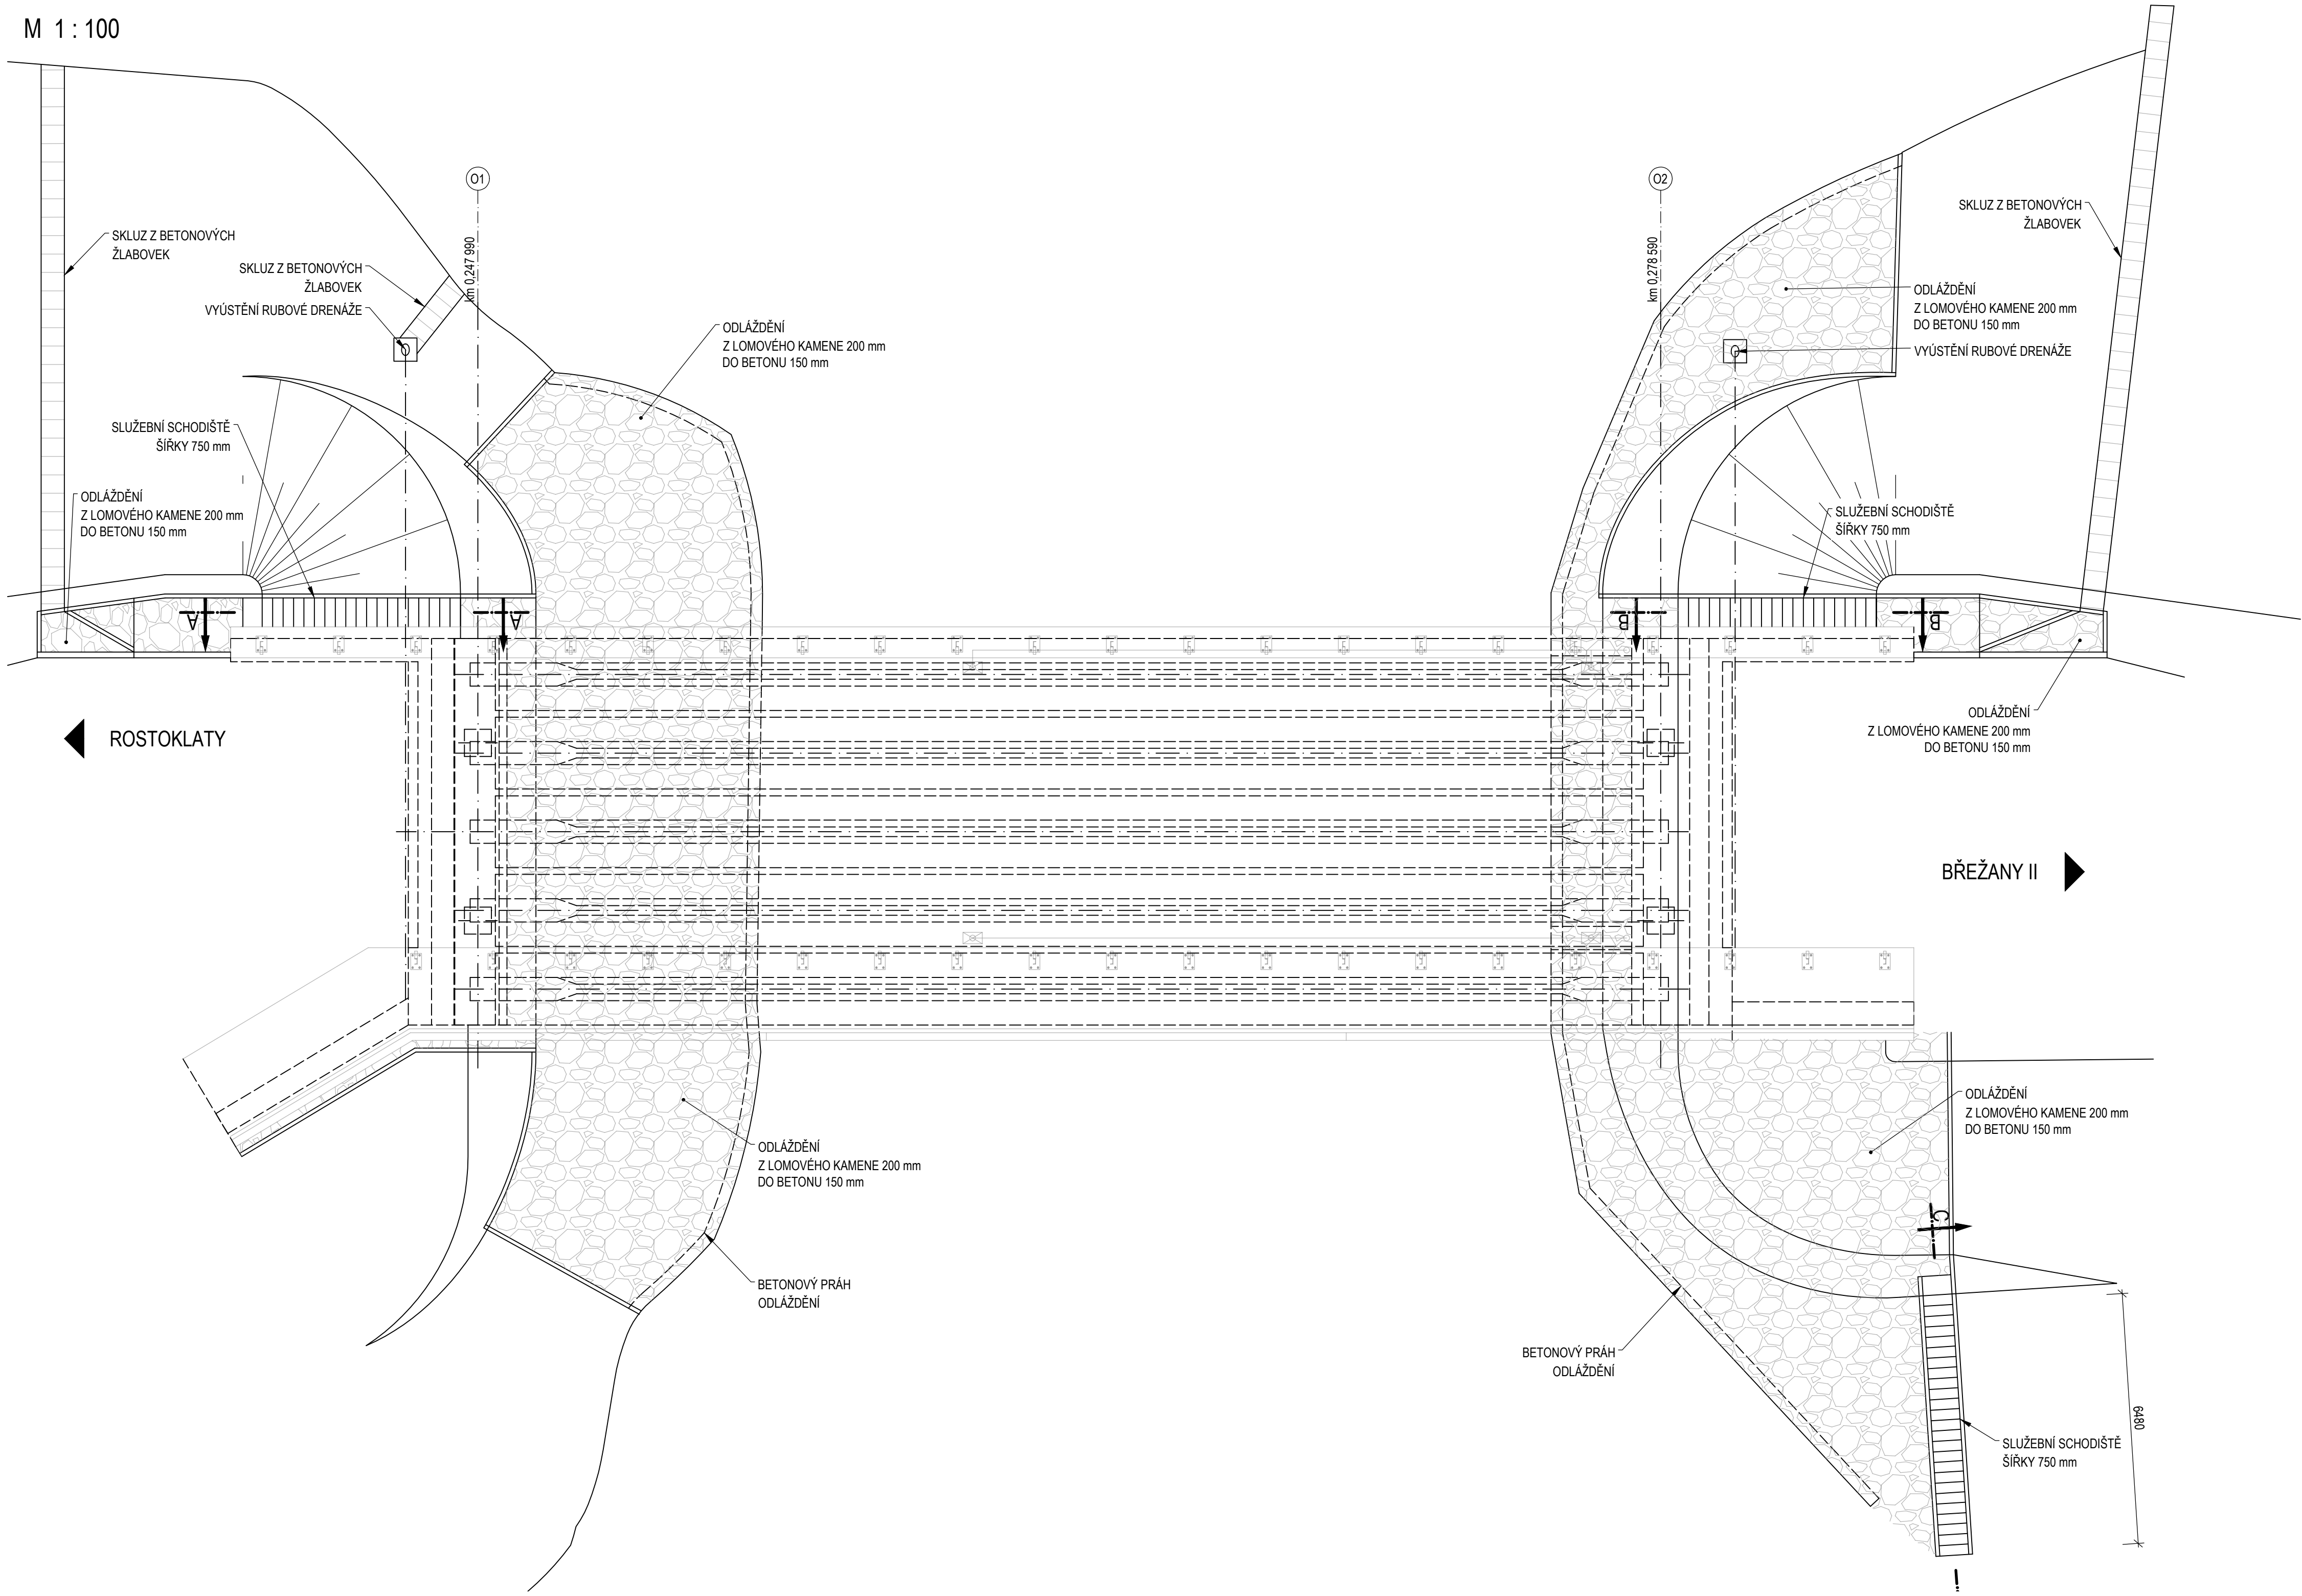


ŘEZ SCHODIŠTĚM PODÉL KŘÍDLA

M 1 : 25

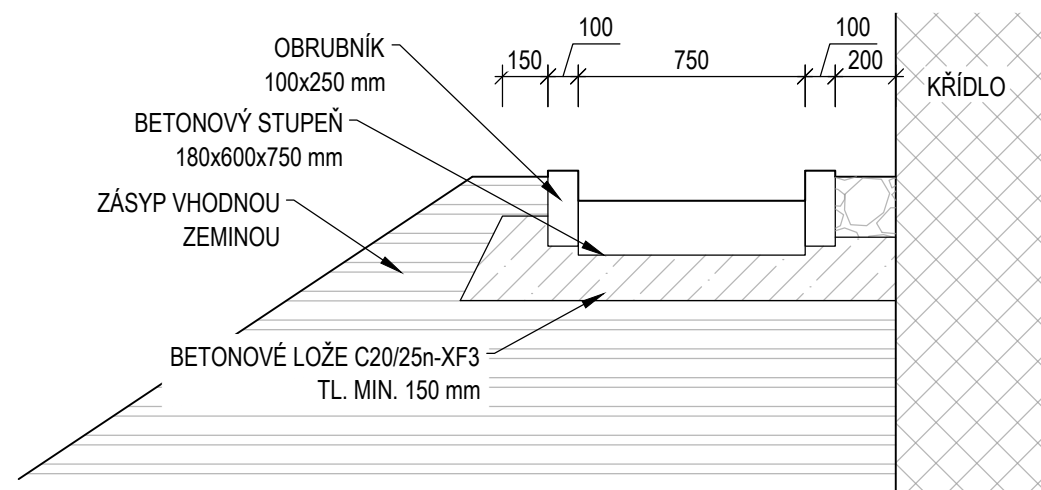


ŘEZ SLUŽEBNÍM SCHODIŠTĚM VE SVAHU

M 1 : 25

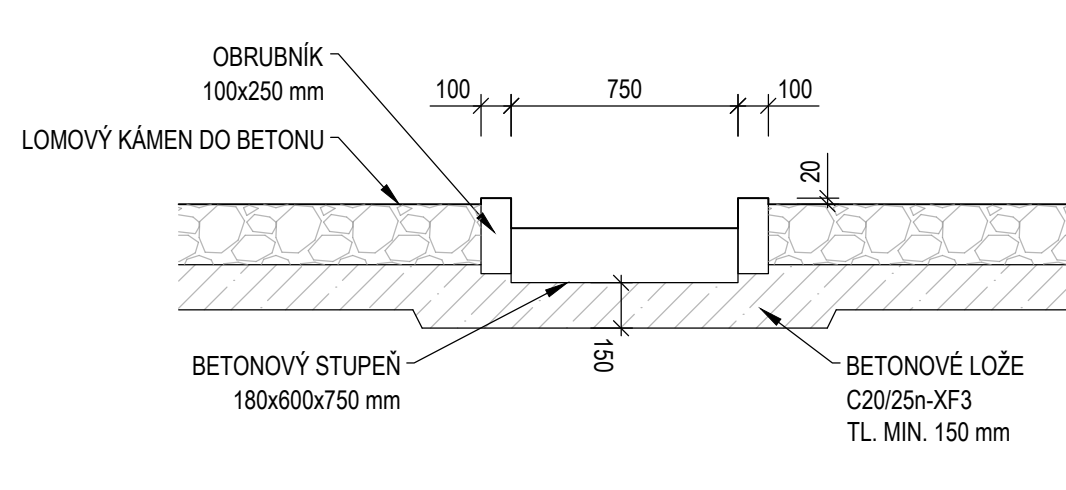


DETAIL SCHODIŠTĚ

M 1 : 25

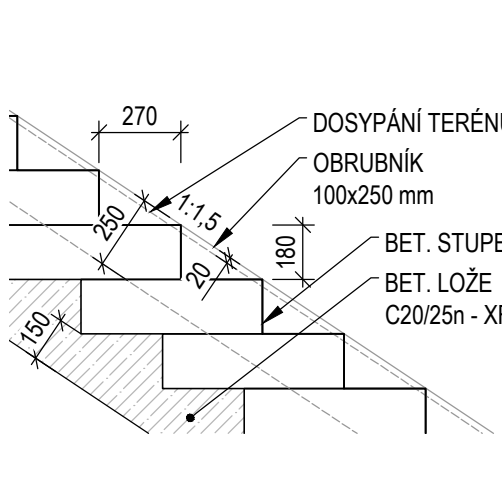


ÚPRAVA PODÉL KŘÍDLA

M 1 : 25

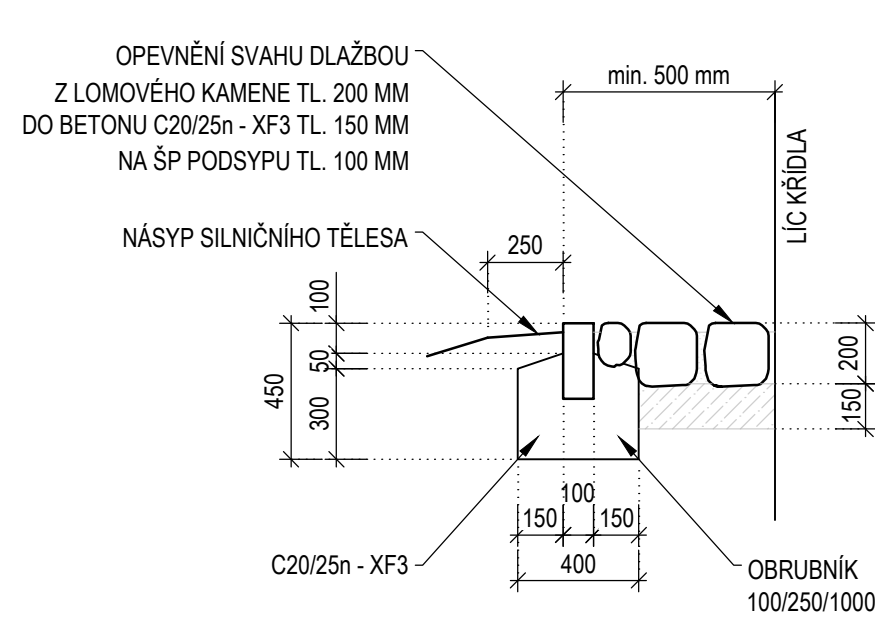


PODÉLNÝ ŘEZ A-A SCHODIŠTĚM U O1

M 1 : 50

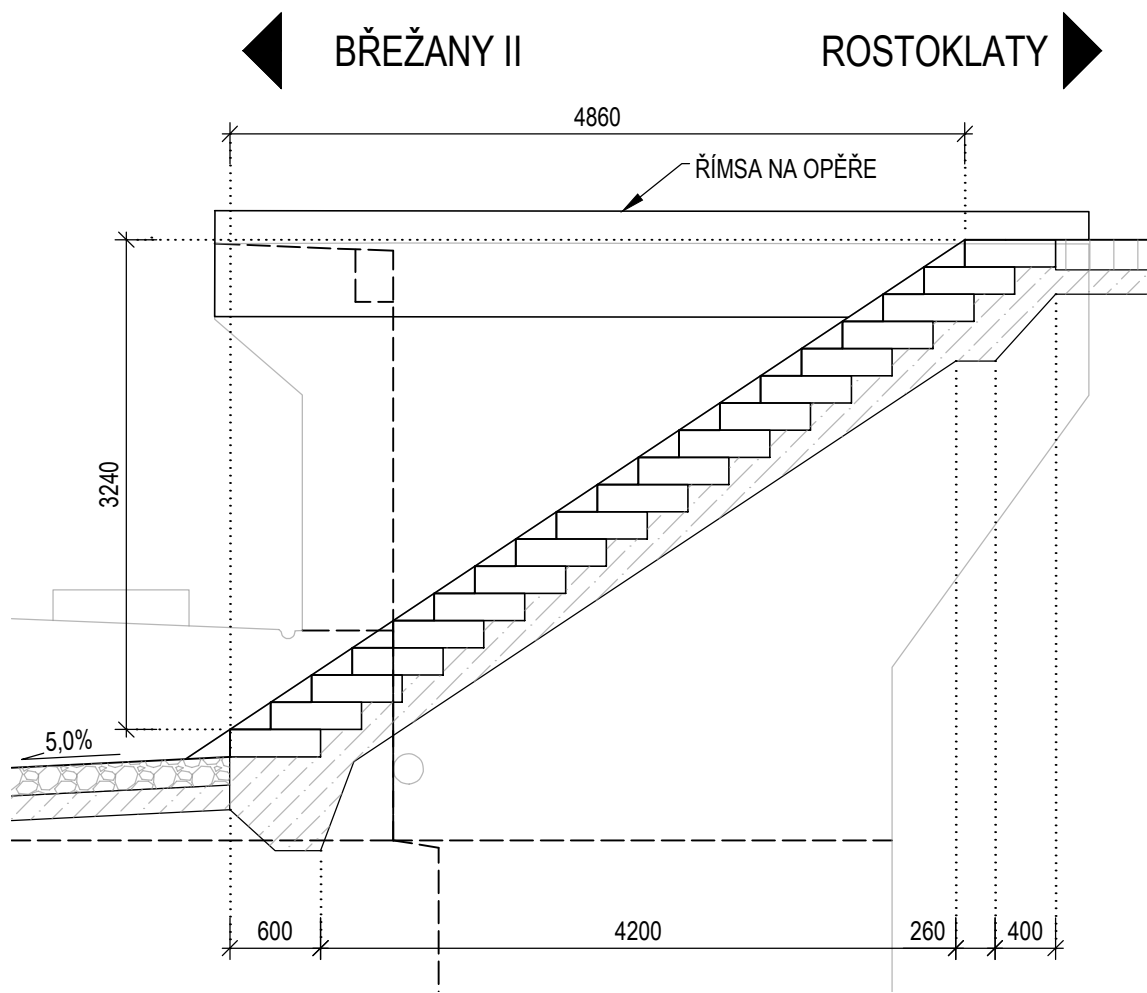


PODÉLNÝ ŘEZ B-B SCHODIŠTĚM U O2

M 1 : 50

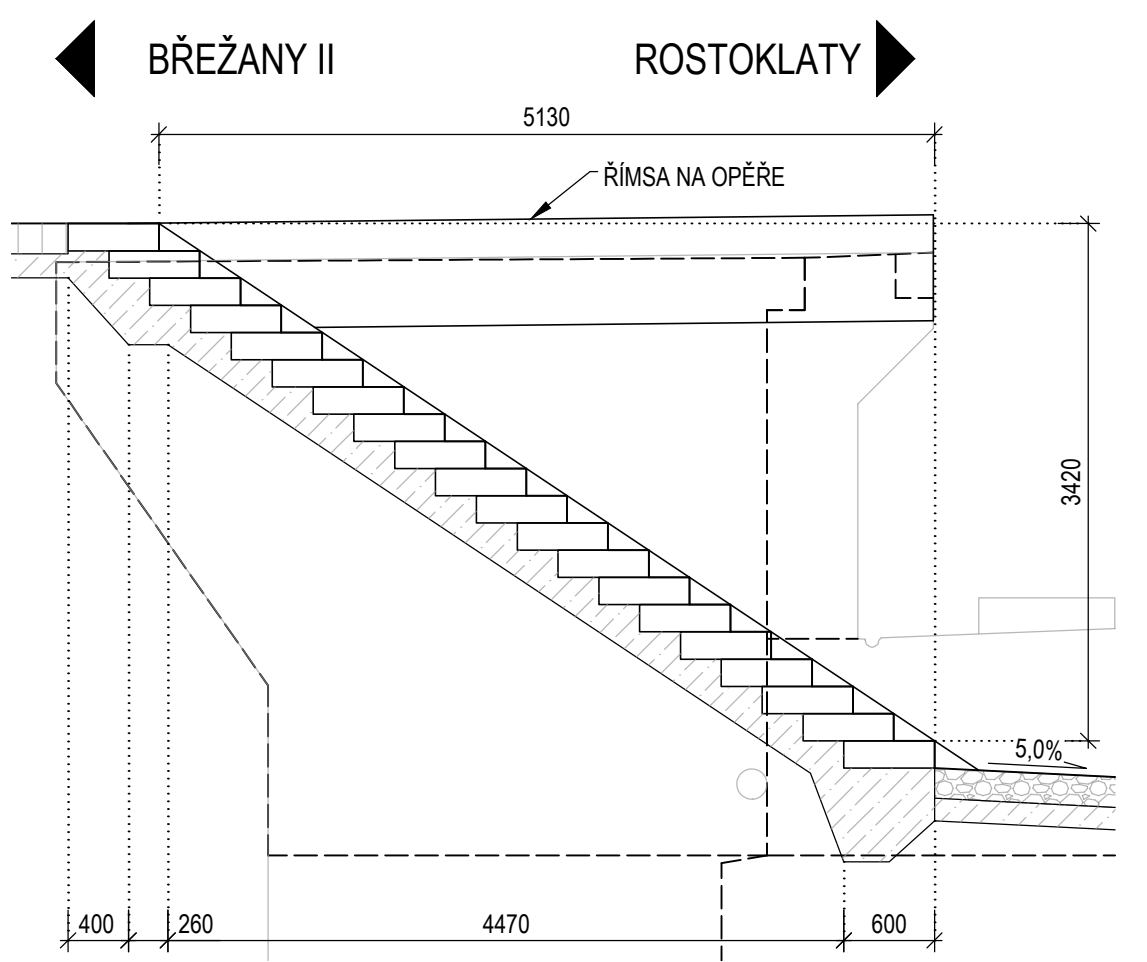


PODÉLNÝ ŘEZ C-C SCHODIŠTĚM

M 1 : 50

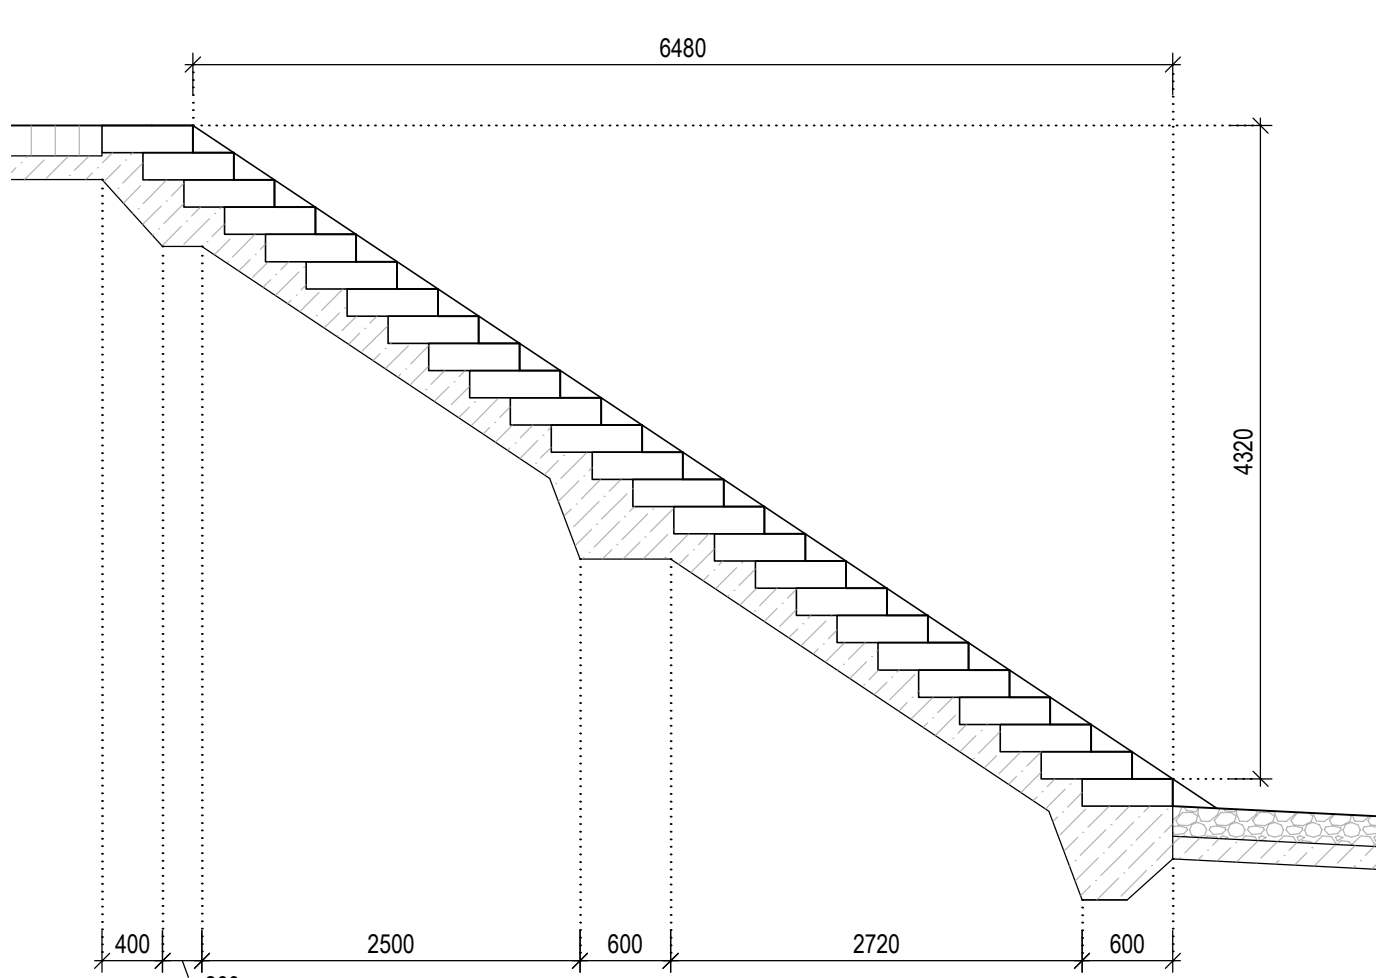

DETAIL ODVODNĚNÍ RUBU OPĚR

M 1 : 25

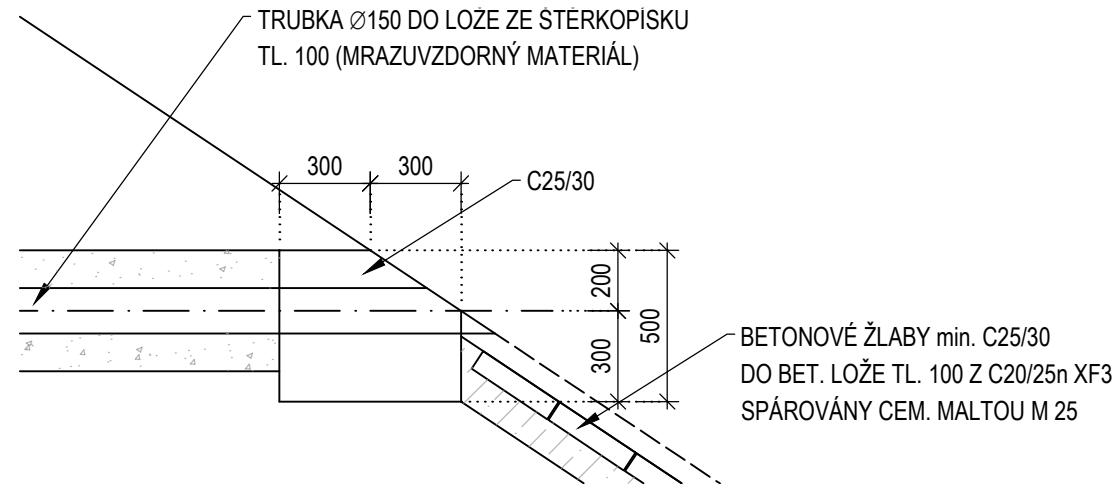

POZNÁMKY

- VŠECHNY POUŽITÉ BETONOVÉ PREFABRIKÁTY (OBRUBNÍKY, SCHODIŠTĚVÉ STUPNĚ, ŽLABOVKY ATD.) MUSÍ BÝT ODOLNÉ PRO STUPEŇ PROSTŘEDÍ XF4.
- SCHODIŠTĚ BUDE PROVEDENO DLE VL 4 206.21. SCHODIŠTĚVÉ STUPNĚ BUDOU NA POCHOZÍ PLOŠE OPATŘENY PROTISKUZOVOU ÚPRAVOU - STRIŽÍ.
- ZPEVNĚNÍ ZA KONCEM KŘÍDEL BUDE PROVEDENO DLE VL 4 206.22 A 206.23. V SDP DLE VL 4 206.24.
- ZPEVNĚNÍ SVAHU U OPĚRY BUDE PROVEDENO DLE VL 4 206.02.
- ZAÚSTĚNÍ SKLUZŮ DO PŘÍKOPU JE ŘEŠENO DLE VL 4 504.82.

MATERIÁLY:

NAVŘHOVANÉ TŘIDY BETONŮ DLE ČSN EN 206+A2 A TKP SPK 18, NEKONSTRUKČNÍ BETONU DLE TKP SPK 18, TAB. 18-2N

LOŽE DLAŽEB, SKLUZŮ A SCHODIŠŤ C 20/25n - XF3

SCHODIŠTĚVÉ STUPNĚ C 30/37 - XF4

PREFABRIKOVANÉ PRVKY C 30/37 - XF4

POZN.: PLNÁ SPECIFIKACE BETONU JE UVEDENA V TECHNICKÉ ZPRÁVĚ

KUBATURY:

BETON POD SCHODIŠTI	6,60 m ³
POČET SCHODIŠTĚVÝCH STUPŇŮ	19+20+25=64 ks
DĚLKA OBRUBNÍKŮ	95,00 m
DĚLKA SILNÍČNÍCH OBRUBNÍKŮ	10 m
ODLÁŽDĚNÍ Z LOMOVÉHO KAMENE	356,80 m ²
DĚLKA SKLUZŮ Z BETONOVÝCH ŽLABOVEK	38,40 m
DĚLKA DRENÁŽNÍCH TRUBEK	15,00 m
BETON POD ODLÁŽDĚNÍM	71,40 m ²
OBJEM BETONOVÉHO PRAHU	11,20 m ³

OBJEDNATEL:		KRAJSKÁ SPRÁVA A ÚDRŽBA SILNIC STŘEDOČESKÉHO KRAJE p.o. ZBOROVSKÁ 11, 150 21 PRAHA 5		ZHOTOVITEL:		AFRY CZ s.r.o. MAGISTRŮ 1275/13 140 00 PRAHA 4 tel.: +420 277 005 500 www.afry.cz	
							
HLAVNÍ INŽENÝR PROJEKTU: ING. MICHAL MARVAN		ZODPOVĚDNÝ PROJEKTANT: ING. LUKÁŠ ZEMEK		PROJEKTANT: RENÁTA LAURENČÍKOVÁ		KONTROLOVAL: ING. HANA KLIMEŠOVÁ	
NÁZEV PROJEKTU: III/24513 Rostoklaty, most ev. č. 24513-1							
ČÁST:		MOSTNÍ OBJEKTY A ZDI					
STAVEBNÍ OBJEKT:		SO201 - MOST EV. Č. 24513-1					
PŘÍLOHA:		TERÉNNÍ ÚPRAVY					
KRAJ:	STŘEDOČESKÝ KRAJ			ČÁST:	PŘÍLOHA Č.:		ČÍSLO PARE:
DATUM:	07/2025			D	19		
STUPEŇ:	PDPS						
MĚŘÍTKO:	1:100, 50, 25						
Č. ZAKÁZKY:	2020_0061						