


SVODIDLO


PŮDORYS LEVÉ ŘÍMSY

M 1 : 50

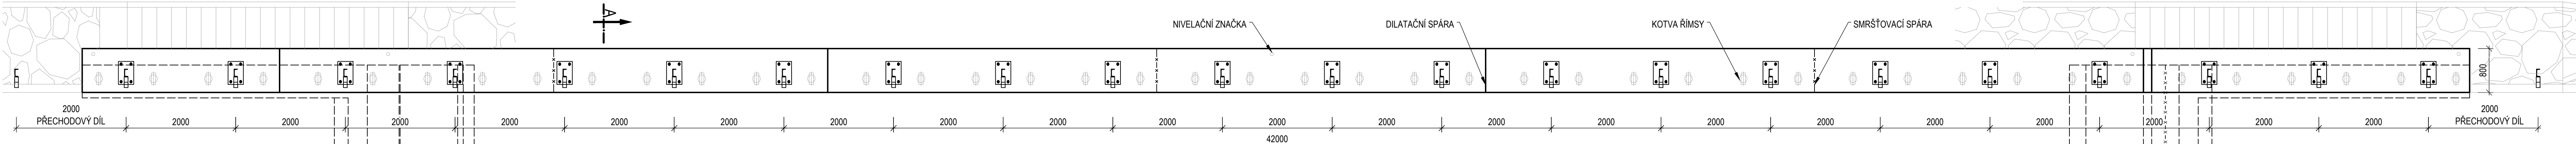


PŮDORYS PRAVÉ ŘÍMSY

M 1 : 50

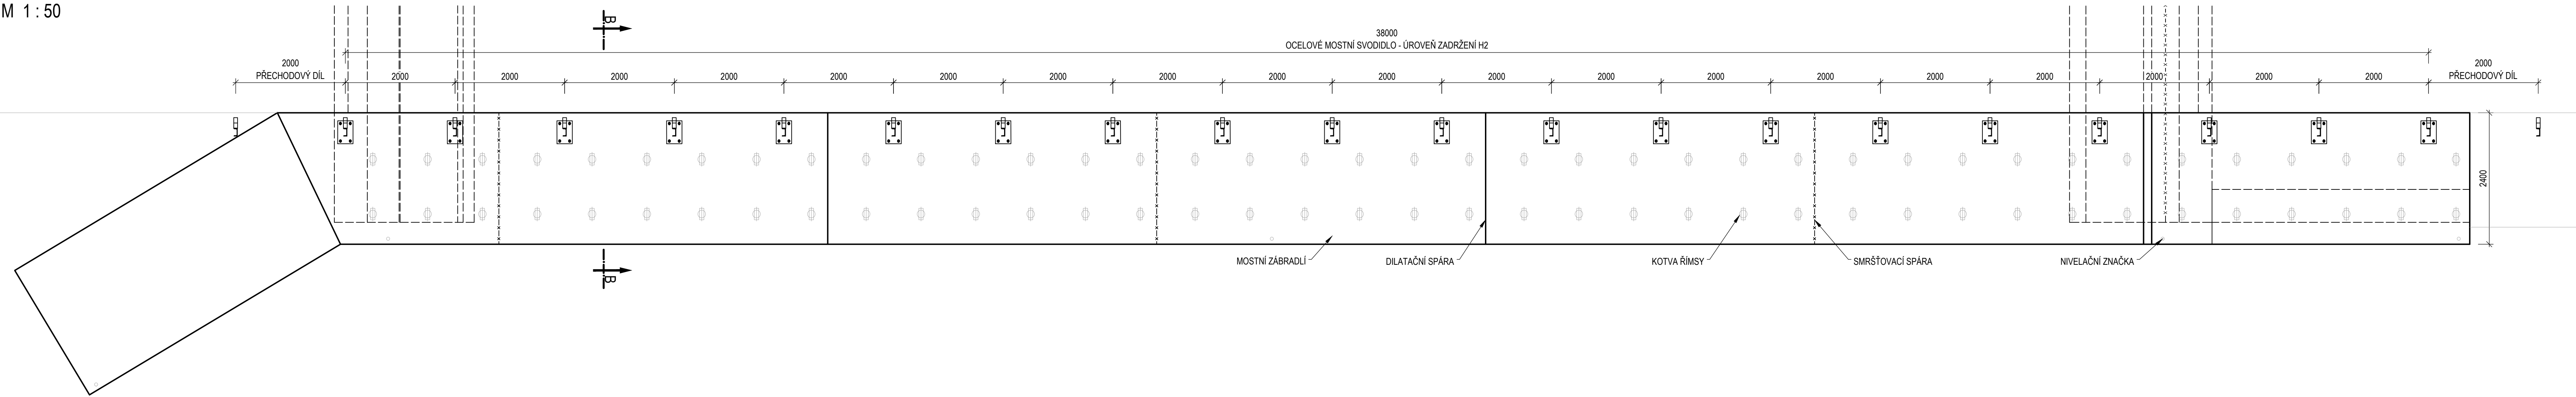


ŘEZ A-A

M 1 : 25

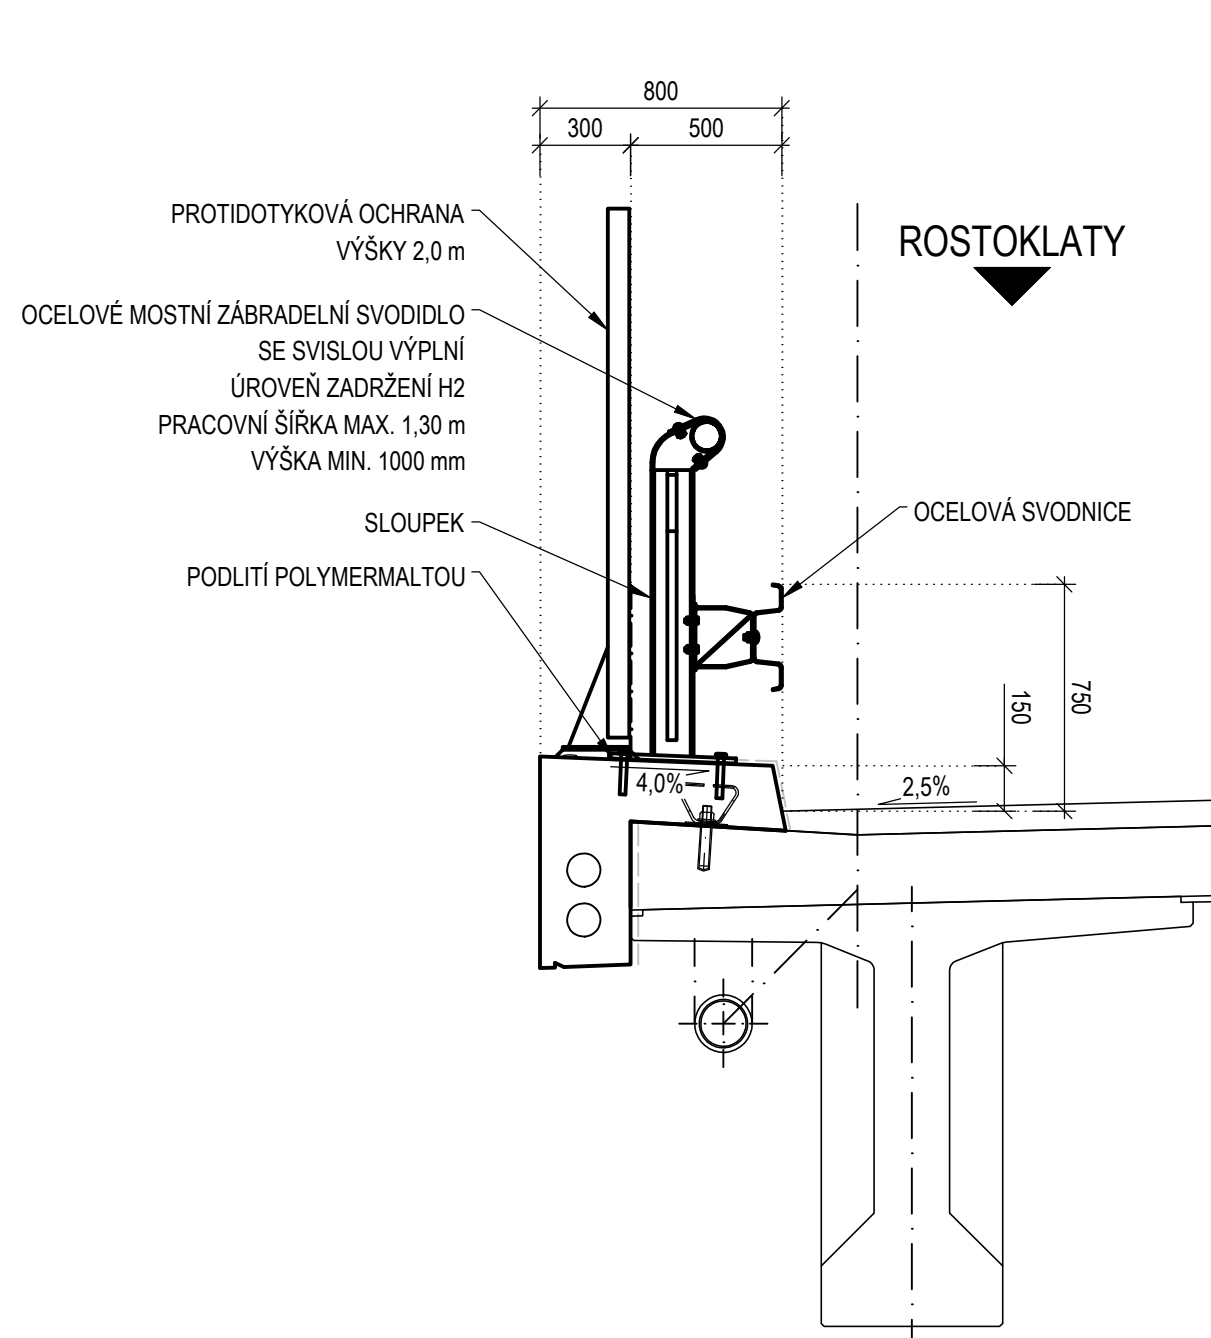

ŘEZ B-B

M 1 : 25

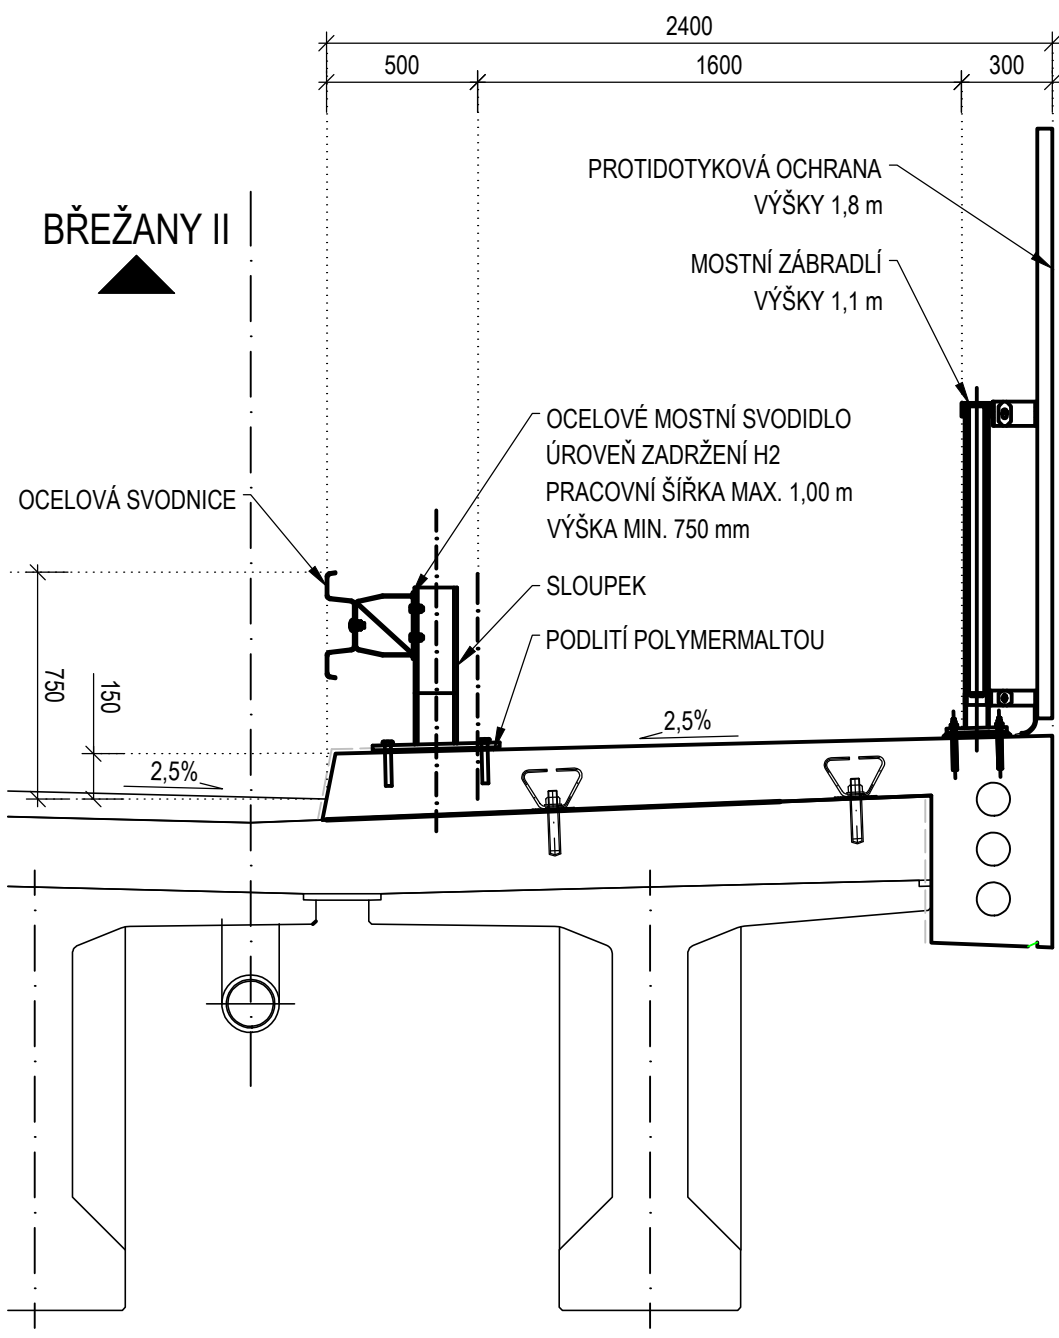

POZNÁMKA

- VÝKRES SLOUŽÍ JAKO PODKLAD PRO RDS A VTD SVODIDEL. ZÁKLADNÍ ROZMĚRY JSOU ZÁVAZNÉ. ŘEŠENÍ DÍLČÍCH DETAILŮ BUDE UPŘESNĚNO V RDS NA ZÁKLADĚ VYBRANÉHO DODAVATELE SVODIDEL.
- MATERIÁL A PROVEDENÍ KOMPLETNÍHO MOSTNÍHO SVODIDLA VČETNĚ KOTVENÍ MUŠÍ ODPOVÍDAT TKP 11, TKP 19, TP 114, TP 203, VL 4 501.52 A SOUVISEJÍCÍM PŘEDPISŮM.
- KOTVENÍ SLOUPKŮ SVODIDLA NA ŘÍMSE BUDE REALIZOVÁNO CERTIFIKOVANOU VLEPOVACÍ KOTVOU ZKOUŠENOU DLE ETAG DO BETONU S TRHLINAMI A PODMÍNKY EN 1504-6. MATERIÁL A PROVEDENÍ MUŠÍ ODPOVÍDAT POŽADAVKŮM VL 4, TP PŘÍSLUŠNÉHO SVODIDLA A SOUVISEJÍCÍM PŘEDPISŮM.
- PKO BUDE PROVEDENO V SOULADU S TKP 19b. STUPEŇ KOROZNÍ AGRESIVITY C4 (LOKÁLNĚ C5) DLE TAB. I., OCHRANNÝ POVLAK III A, POPŘÍPADĚ JINÝ SCHVÁLENÝ SYSTÉM PKO.
- POŽADOVANÉ VLASTNOSTI SVODIDEL:
 - SVODIDLA NA KRAJNÍCH ŘÍMSÁCH: STUPEŇ ZADRŽENÍ H2, MIN. VÝŠKA SVODNICE 750 mm
- V POLI NAD MOSTNÍMI ZÁVĚRY JE PROVEDEN IZOLOVANÝ DILATAČNÍ SPOJ SVODIDLA V ÚPRAVĚ PRO ZAMEZENÍ PŘENOSU BLUDNÝCH PROUDŮ.
- BARVA SLOUPKŮ SVODIDLA - DOPRAVNÍ ŠEDÁ RAL 7043
- PŘED A ZA MOSTEM NAVAZUJE SVODIDLO NA SVODIDLA OBJEKTU HLAVNÍ TRASY SO 120.

VÝKAZ SVODIDEL

SVODIDLO H2 38 + 42 m
PŘECHODOVÝ DÍL 4 x 2 m

SOUŘADNICOVÝ S-JTSK, VÝŠKOVÝ SYSTÉM BpV			
OBJEDNATEL: K SÚS KRAJSKÁ SPRÁVA A ÚDRŽBA SILNIC STŘEDOČESKÉHO KRAJE p.o. 140 00 PRAHA 4 ZBOROVSKÁ 11, 150 21 PRAHA 5		ZHOTOVITEL: AFRY AFRY CZ s.r.o. MAGISTRÁT 1275/13 140 00 PRAHA 4 tel.: +420 277 005 500 www.afry.cz	
HLAVNÍ INŽENÝR PROJEKTU: ING. MICHAL MARVAN	ZODPOVĚDNÝ PROJEKTANT: ING. LUKÁŠ ZEMEK	PROJEKTANT: RENÁTA LAURENČÍKOVÁ	KONTROLOVAL: ING. HANA KLIMEŠOVÁ
NÁZEV PROJEKTU: III/24513 Rostoklaty, most ev. č. 24513-1			
ČÁST:	MOSTNÍ OBJEKTY A ZDI		
STAVEBNÍ OBJEKT:	SO201 - MOST EV. Č. 24513-1		
PŘÍLOHA:	SVODIDLO		
KRAJ:	STŘEDOČESKÝ KRAJ	ČÁST:	D
DATUM:	07/2025	PŘÍLOHA Č.:	
STUPEŇ:	PDPS	ČÍSLO PARE:	
MĚŘÍTKO:	1:50, 25		
Č. ZAKÁZKY:	2020_0061		