


ZÁBOROVÝ ELABORÁT
M 1 : 250

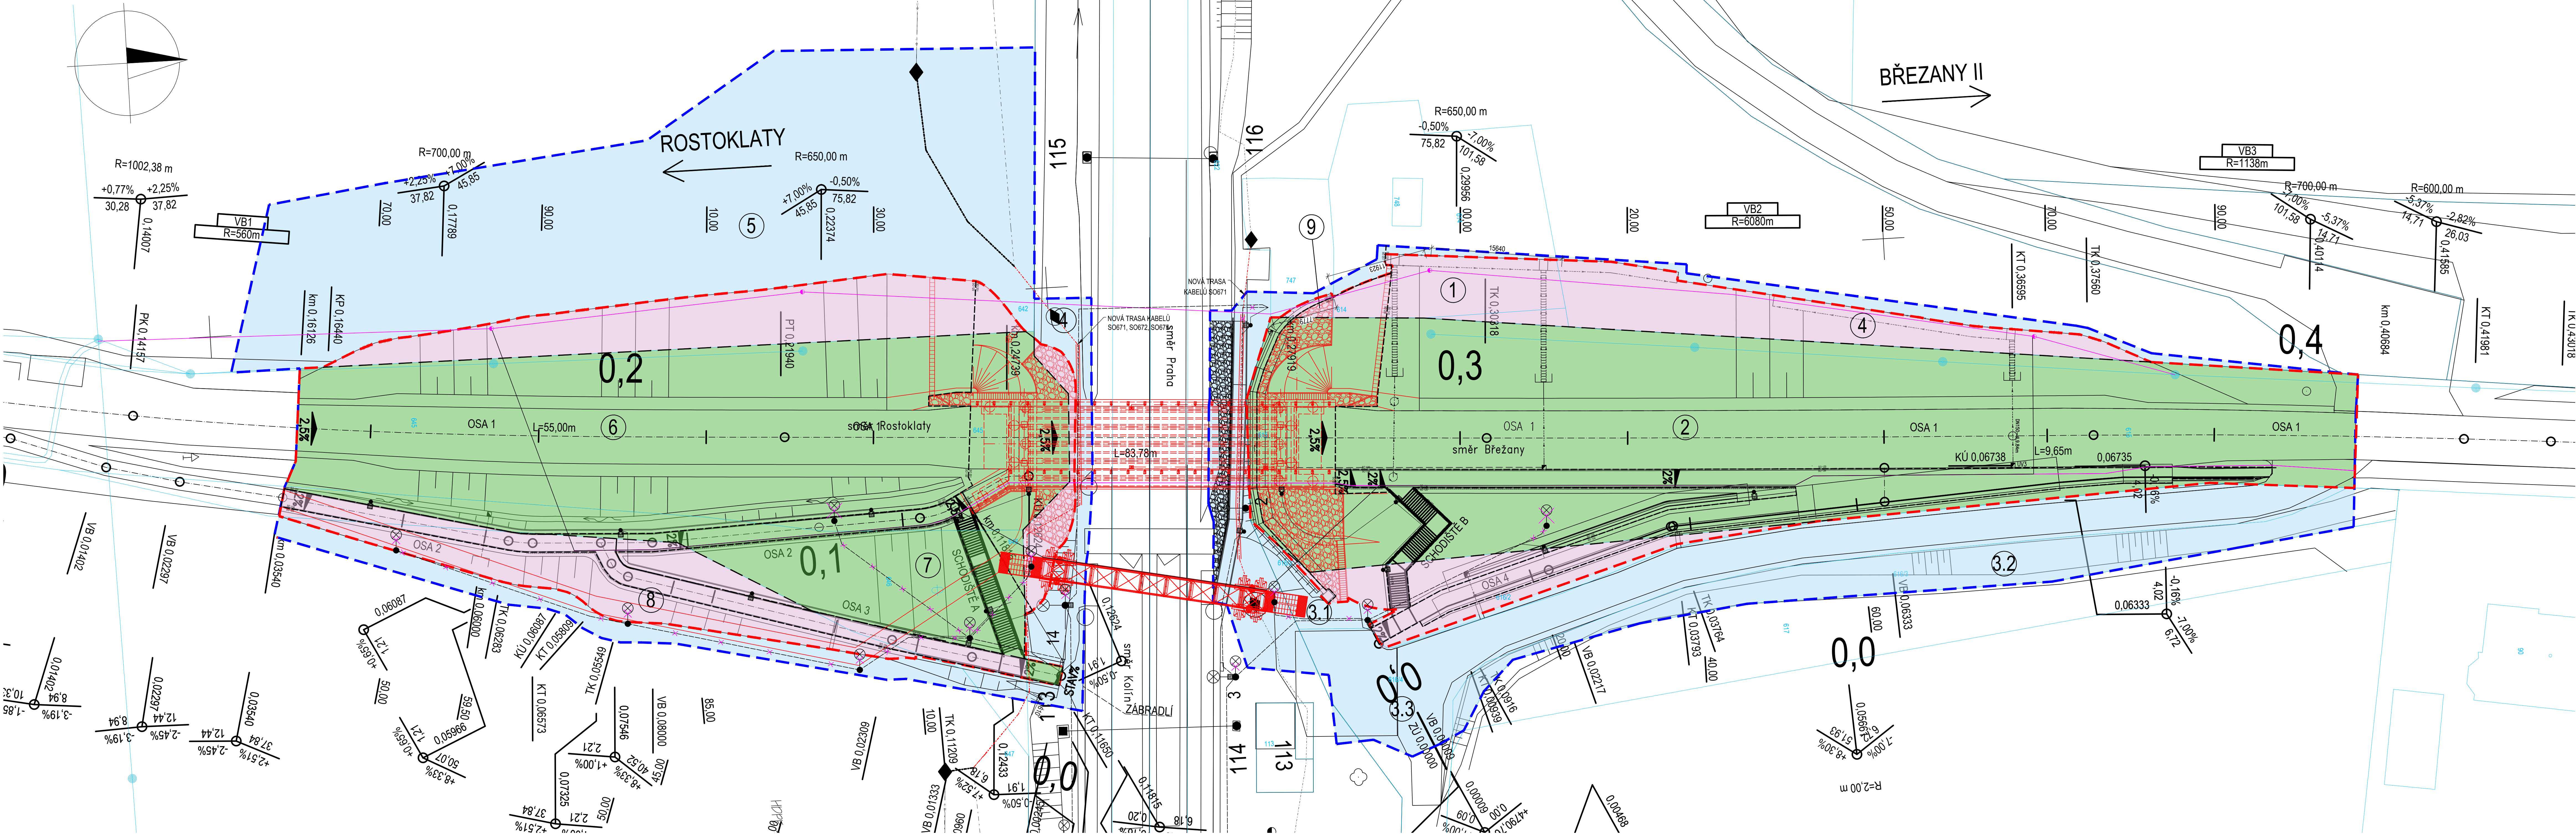

- LEGENDA:
- HRANICE DOČASNÉHO ZÁBORU
 - HRANICE TRVALÉHO ZÁBORU

- LEGENDA PLOCH
- DOČASNÝ ZÁBOR DO 1 ROKU
 - TRVALÝ ZÁBOR SE ZMĚNOU VLASTNÍKA
 - TRVALÝ ZÁBOR BEZE ZMĚNY VLASTNÍKA

POZNÁMKY:

- VÝMĚRY DOTČENÝCH POZEMKŮ BUDOU GEODETICKY ZAMĚŘENY AŽ PO DOKONČENÍ STAVEBNÍCH PRACÍ
- KABELY SO671, SO672 A SO675 BUDOU NA PRÁVÉ STRANĚ ŽELEZNICE PŘELOŽENY DO STEJNÉ STOPY

K. Ú. ROSTOKLATY (741442)

Pořadové číslo	Parc.č. dle KN	Kultura (druh pozemku)	způsob využití	Výměra dle KN m²	Parc.č. dle KN dle GP po vkladu GP	Parc.č. dle PK stávající	Výměra dle PK m²	LV	Vlastník	trvalý zábor m²	objekt pro trvalý zábor a výměra pro obkety [m²]				dočasný zábor nad 1 rok m²	objekt pro doč. zábor nad 1 r.	trvalý zábor bez změny vlastníka m²	dočasný zábor do 1 r. m²	objekt pro doč.záb.do 1 r. a výměra pro obkety [m²]				v čl. prospekch se Vě sledují / sprave SO
1	614	Ostatní plocha	Dráha	601			342		Správa železnic, státní organizace, Dílždná 1003/7, Nové Město, 11000 Praha 1	186	SO120 : 153	SO201 : 33					2844	29	SO120 : 14	SO251 : 15			Středočeský kraj
2	615	Ostatní plocha	Silnice	4228			197		Krajská správa a údržba silnic Středočeského kraje, příspěvková organizace, Zborovská 81/11, Smíchov, 15000 Praha 5	0	SO120 : 45	SO134 : 160	SO201 : 33	SO251 : 3				0	SO120 : 2040	SO134 : 392	SO201 : 378	SO251 : 34	Středočeský kraj
3.1	616/2	Ostatní plocha	Ostatní komunikace	325			10001		Obec Rostoklaty, č. p. 32, 28171 Rostoklaty	241	SO120 : 45	SO134 : 160	SO201 : 33	SO251 : 3				86	SO134 : 28	SO251 : 58			Středočeský kraj
3.2	616/3	Ostatní plocha	Ostatní komunikace	417			10001		Obec Rostoklaty, č. p. 32, 28171 Rostoklaty	0								394	SO134 : 394				obec Rostoklaty
3.3	616/4	Ostatní plocha	Ostatní komunikace	777			471		Obec Břežany II., č. p. 63, 28201 Břežany II	0								703	SO134 : 703				obec Břežany II.
4	622	Ostatní plocha	Dráha	70831			342		Správa železnic, státní organizace, Dílždná 1003/7, Nové Město, 11000 Praha 1	76	SO134 : 1	SO201 : 75					10	467	SO134 : 10	SO201 : 192	SO251 : 213	SO010 : 62	Středočeský kraj
5	642	Orná půda	-	22667			14		Burianová Drahoslava, č. p. 7, 28171 Rostoklaty, Hladík Jiří RNDr. CSc., Nad doly 1010/6, Modřany, 14300 Praha 4	439	SO120 : 417	SO201 : 22					2150	0	SO120 : 2150				Středočeský kraj
6	645	Ostatní plocha	Silnice	3414			197		Krajská správa a údržba silnic Středočeského kraje, příspěvková organizace, Zborovská 81/11, Smíchov, 15000 Praha 5	0							462	0	SO120 : 147	SO134 : 51	SO201 : 264		Středočeský kraj
7	646	Ostatní plocha	Neplošná půda	723			197		Krajská správa a údržba silnic Středočeského kraje, příspěvková organizace, Zborovská 81/11, Smíchov, 15000 Praha 5	93	SO134 : 93						424	92	SO120 : 303	SO134 : 121	SO201 : 20	SO010 : 72	Středočeský kraj/obec Rostoklaty
8	647	Orná půda	-	84190			139		Hlavatý Vlastimil Ing., Lesní 23, Pňov, 28941 Pňov-Předhradí	332	SO134 : 332						210		SO134 : 210			SO010 : 143	Středočeský kraj/obec Rostoklaty
9	747	Ostatní plocha	Jiná plocha	149			342		Správa železnic, státní organizace, Dílždná 1003/7, Nové Město, 11000 Praha 1	11	SO201 : 6	SO251 : 4					13		SO251 : 13				Středočeský kraj

VNITŘNÍ DĚLENÍ			ZBYTKOVÁ VÝMĚRA	
OBEC Ros.	KRAJ	SŽ	trvalý	dočasný
			186	
			2843,5	
			241	
			86	
			439	
			1785	
			93	424
			280	52
			10,8	

SOUBŘADNÝCH S-JTSK, VÝŠKOVÝ SYSTÉM BpV

OBJEDNATEL: KRAJSKÁ SPRÁVA A ÚDRŽBA SILNIC STŘEDOČESKÉHO KRAJE p.o. ZBOROVSKÁ 11, 150 21 PRAHA 5

PROJEKTANT: Ing. MICHAL MARVAN Ing. LUKÁŠ ZEMEK

STAVBY: III/24513 Rostoklaty, most ev. č. 24513-1

ČÁST: SOUVISEJÍCÍ DOKUMENTACE

KRAJ: STŘEDOČESKÝ KRAJ

STUPEŇ: PDPS

MĚŘÍTKO: 1:250

Č. ZAKÁZKY: 2020_0061

ZHOTOVITEL: AFRY CZ s.r.o. MAGISTRO 1275/13 140 00 PRAHA 4 tel.: +420 277 005 500 www.afry.cz

PROJEKTANT: Ing. MICHAL MARVAN

KONTROLOVAL: Ing. HANA KLIMEŠOVÁ

ZÁBOROVÝ ELABORÁT

ČÁST: PŘÍLOHA C.1

ČÍSLO PARE: F 5