


PŮDORYS
M 1:100

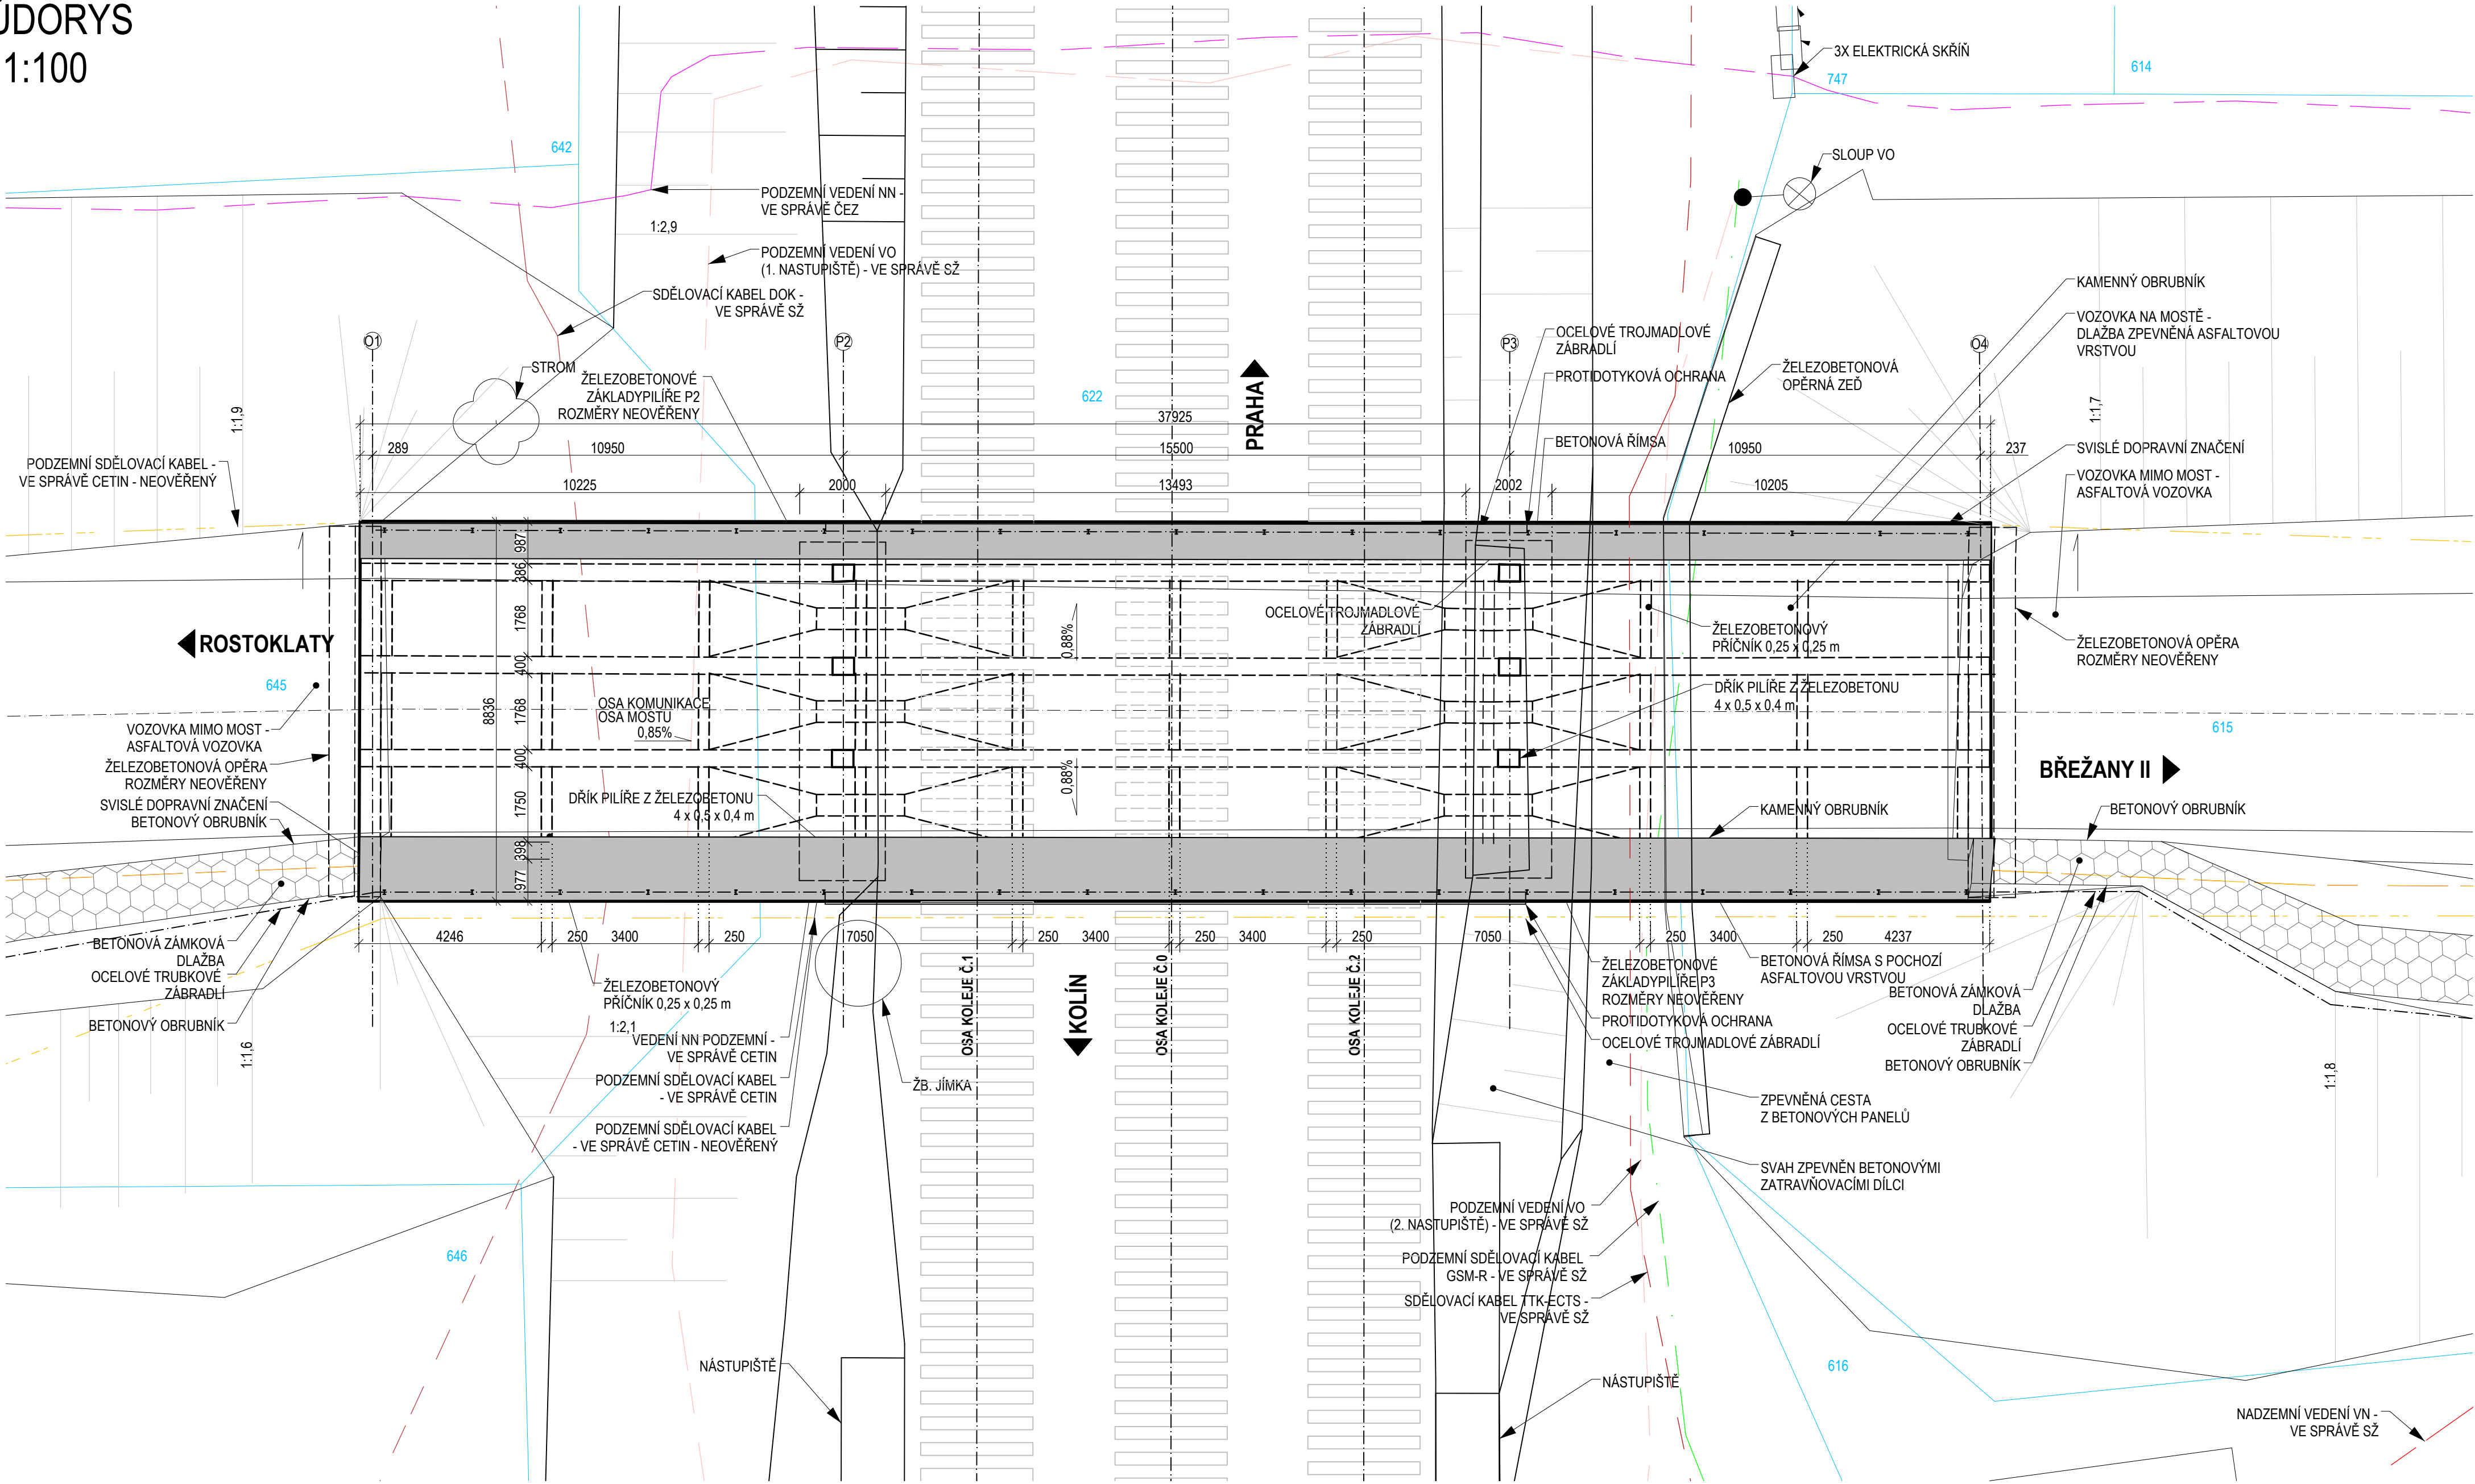

POZNÁMKY:

- 1 - ROZMĚRY KONSTRUKCE VYCHÁZEJÍ Z DOSTUPNÝCH PODKLADŮ (GEODETICKÉ ZAMŘENÍ, MOSTNÍ LIST)
2 - ROZMĚRY SKRYTÝCH KONSTRUKCÍ NEJSOU OVĚŘENY
3 - PRŮBĚHY INŽENÝRSKÝCH SÍTÍ VYCHÁZÍ Z DOSTUPNÝCH PODKLADŮ POSKYTNUTÝCH JEDNOTLIVÝMI SPRÁVCI A NEMUSÍ ODPOVÍDAT REALITĚ, PŘED ZAHÁJENÍM STAVEBNÍCH PRACÍ BUDOU JEDNOTLIVÉ SÍTĚ VYPÍPÁNY A VYTÝČENY

LEGENDA:

- KATASTR
- SDĚLOVACÍ KABEL PODZEMNÍ - CETIN - OVĚŘENÝ
- SDĚLOVACÍ KABEL PODZEMNÍ - CETIN - NEOVĚŘENÝ
- VEDENÍ NN PODZEMNÍ - CETIN
- VEDENÍ NN NADZEMNÍ - ČEZ
- VEDENÍ NN PODZEMNÍ - ČEZ
- VO NADZEMNÍ - MĚSTO ROSTOKLATY
- VODOVOD PVC 160 - ENERGIE AG KOLÍN
- SDĚLOVACÍ KABEL DOK - SŽ
- SDĚLOVACÍ KABEL TTK EXTS - SŽ
- VEDENÍ VN NADZEMNÍ - SŽ
- VO NÁSTUPIŠTĚ PODZEMNÍ - SŽ
- SDĚLOVACÍ KABEL GSM PODZEMNÍ - SŽ
- SDĚLOVACÍ KABEL DKK PODZEMNÍ - SŽ
- SDĚLOVACÍ KABEL DK, TTK PODZEMNÍ - SŽ
- SDĚLOVACÍ KABEL - ČD TELEMATIKA

SOUŘADNICOVÝ S-JTSK, VÝŠKOVÝ SYSTÉM BpV

OBJEDNATEL: <div>KšÚS <small>KRAJSKÁ SPRÁVA A ÚDRŽBA SILNIC STŘEDOČESKÉHO KRAJE</small></div> ZBOROVSKÁ 11, 150 21 PRAHA 5		ZHOTOVITEL: <div> AFRY</div> AFRY CZ s.r.o. MAGISTRŮ 1275/13 140 00 PRAHA 4 tel.: +420 277 005 500 www.afry.cz		
HLAVNÍ INŽENÝR PROJEKTU: Ing. MICHAL MARVAN	ZODPOVĚDNÝ PROJEKTANT: Ing. LUKÁŠ ZEMEK	PROJEKTANT: Ing. MICHAL MARVAN	KONTROLOVAL: Ing. HANA KLIMEŠOVÁ	
NÁZEV PROJEKTU: <div>III/24513 Rostoklaty, most ev. č. 24513-1</div>				
ČÁST:	STAVEBNÍ ČÁST			
STAVEBNÍ OBJEKT:	SO 001 - DEMOLICE STÁVAJÍCÍHO MOSTU			
PŘÍLOHA:	PŮDORYS			
KRAJ:	STŘEDOČESKÝ KRAJ	ČÁST: <div>D</div>	PŘÍLOHA Č.: <div>2</div>	ČÍSLO PARE:
DATUM:	07/2025			
STUPEŇ:	PDPS			
MĚŘÍTKO:	1:100			
Č. ZAKÁZKY:	2020_0061			