


VYTYČOVACÍ SCHÉMA SO 134
M 1:500

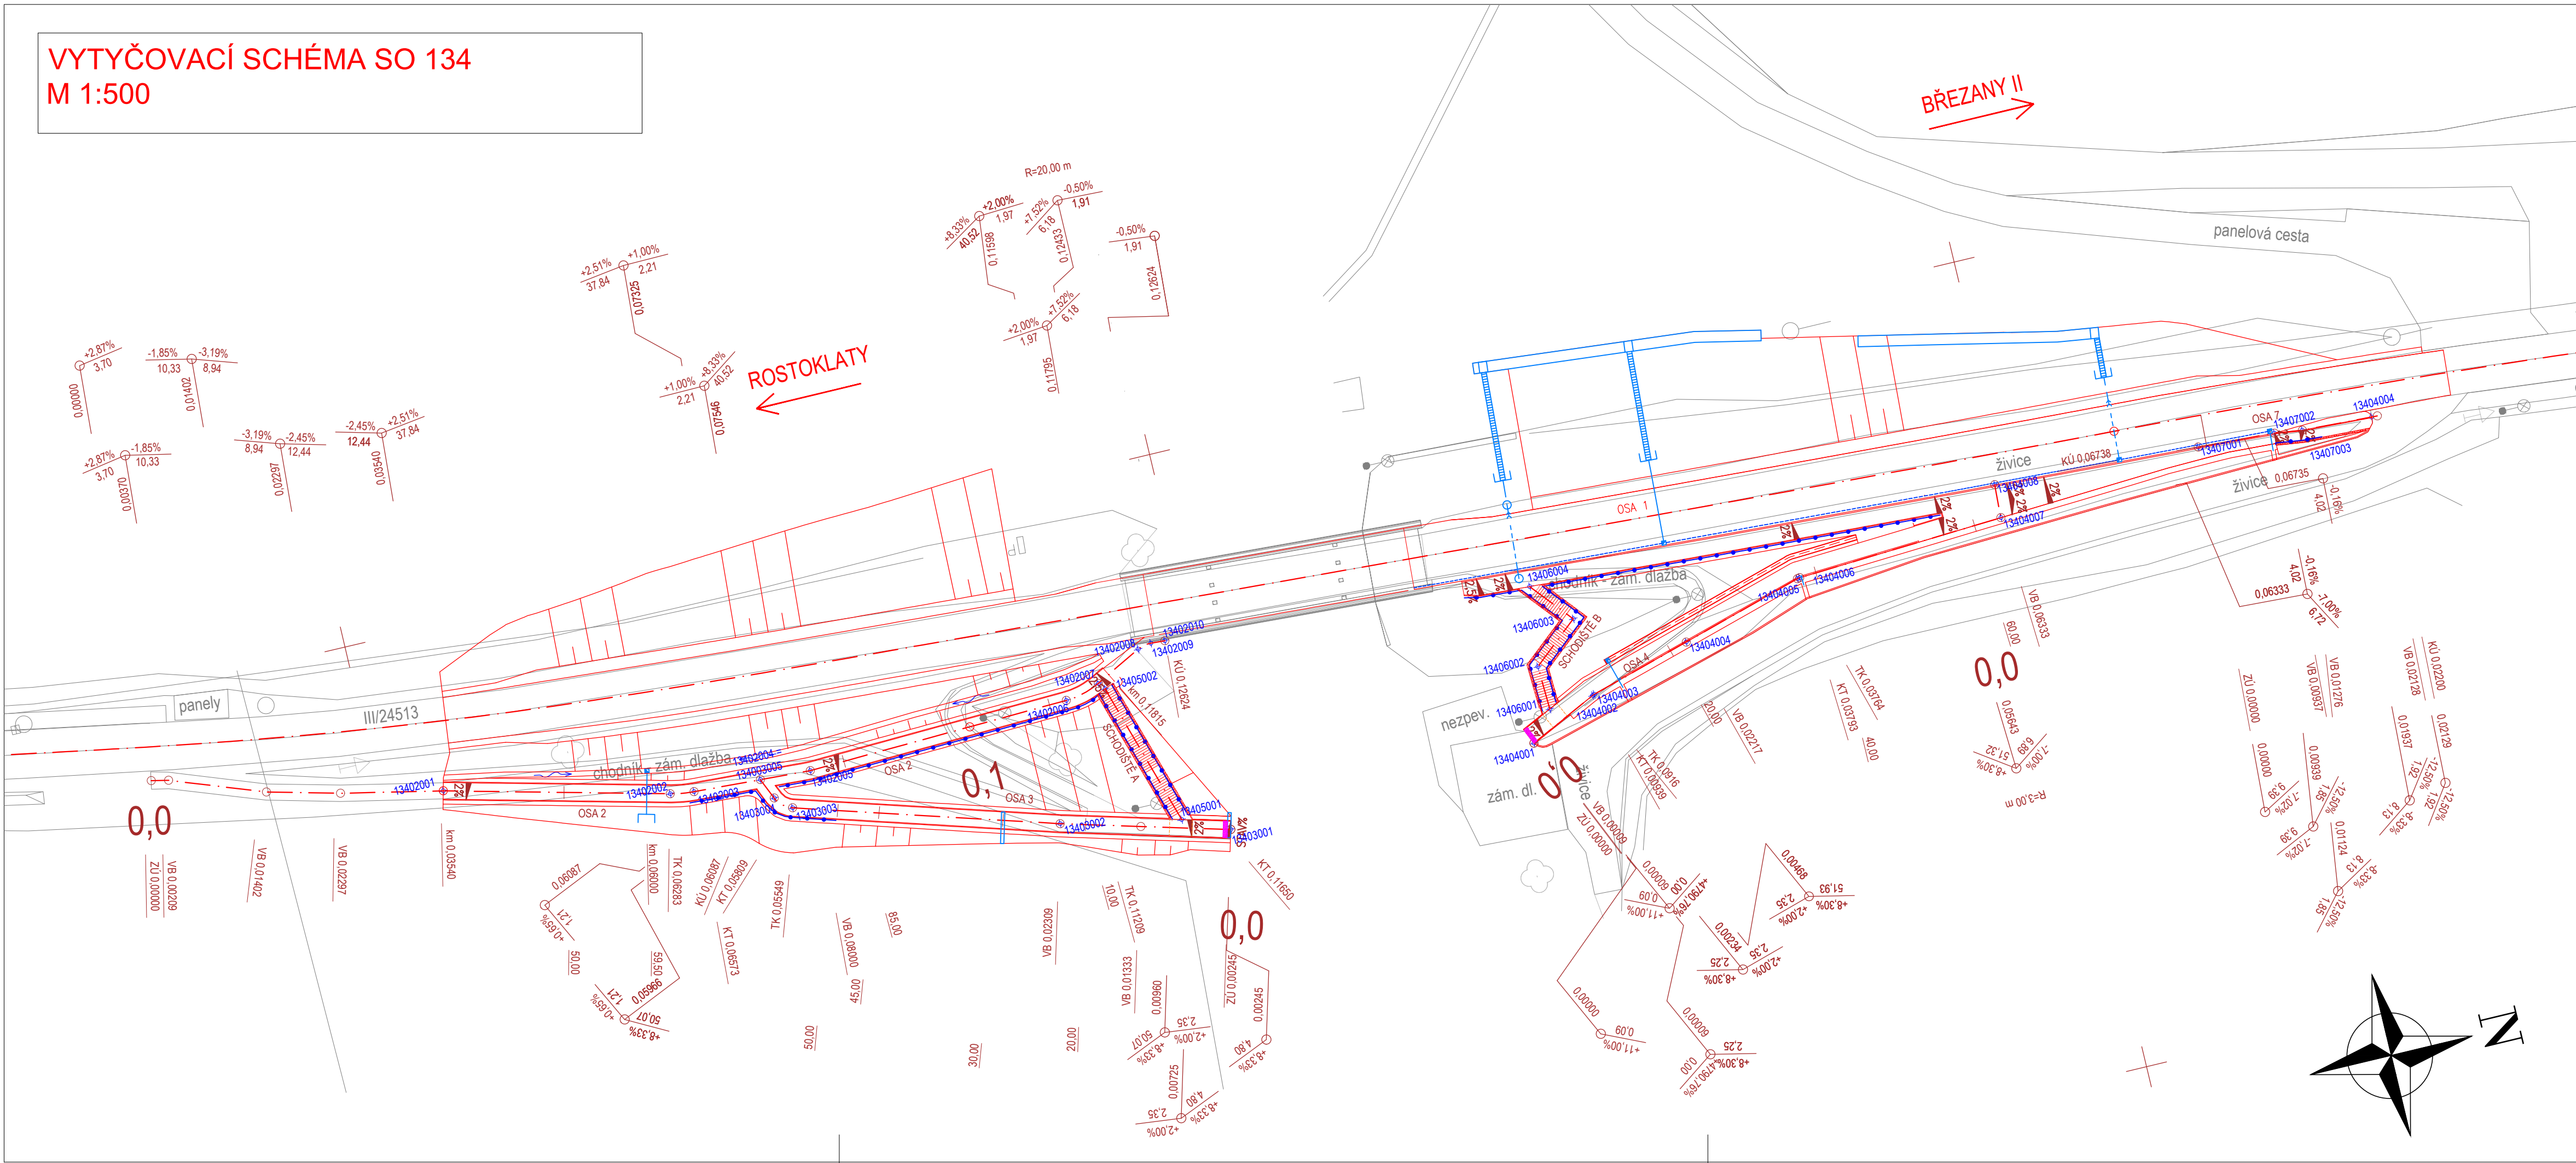

SOUŘADNICE VYTYČOVANÝCH BODŮ
SO134 - CHODNÍKY V OKOLÍ MOSTU
EV. Č. 24513 - OSA 2

Bod	Staničení	Y	X	Z
13402001	35,4	715790,28	1047761,67	253,89
13402002	62,83	715783,56	1047735,08	254,57
13402003	65,73	715783,13	1047732,22	254,65
13402004	73,25	715782,72	1047724,71	254,83
13402005	80	715782,35	1047717,97	255,23
13402006	112,09	715783,4	1047685,89	257,91
13402007	116,5	715784,5	1047681,66	258,24
13402008	122,72	715787,33	1047676,13	258,63
13402009	123,78	715787,55	1047675,1	258,71
13402010	126,24	715787,4	1047672,65	258,74

SOUŘADNICE VYTYČOVANÝCH BODŮ
SO134 - CHODNÍKY V OKOLÍ MOSTU
EV. Č. 24513 - OSA 3

Bod	Staničení	Y	X	Z
13403001	2,45	715763,59	1047670,18	250,21
13403002	23,09	715769,08	1047690,08	251,79
13403003	55,5	715778,46	1047721,1	254,49
13403004	58,09	715780,13	1047722,98	254,7
13403005	60,87	715782,68	1047724,09	254,84

SOUŘADNICE VYTYČOVANÝCH BODŮ
SO134 - CHODNÍKY V OKOLÍ MOSTU
EV. Č. 24513 - OSA 4

Bod	Staničení	Y	X	Z
13404001	0	715765,21	1047632,11	250,81
13404002	9,16	715769,18	1047623,86	251,44
13404003	9,39	715769,26	1047623,65	251,46
13404004	37,64	715777,14	1047596,51	253,8
13404005	37,93	715777,19	1047596,22	253,83
13404006	63,33	715778,6	1047570,87	254,88
13404007	67,29	715782,55	1047570,67	254,87

SOUŘADNICE VYTYČOVANÝCH BODŮ
SO134 - CHODNÍKY V OKOLÍ MOSTU
EV. Č. 24513 - OSA 5 SCHODIŠTĚ - A

Bod	Staničení	Y	X	Z
13405001	0	715766,14	1047675,67	250,76
13405002	18,35	715783,7	1047681,01	258,23

SOUŘADNICE VYTYČOVANÝCH BODŮ
SO134 - CHODNÍKY V OKOLÍ MOSTU
EV. Č. 24513 - OSA 6 SCHODIŠTĚ - B

Bod	Staničení	Y	X	Z
13406001	2,00	715768,79	1047629,28	251,12
13406002	7,31	715774,1	1047629,5	253,37
13406003	14,51	715778,73	1047623,99	255,94
13406004	21,06	715783,75	1047628,2	258,37

SOUŘADNICE VYTYČOVANÝCH BODŮ
SO134 - CHODNÍKY V OKOLÍ MOSTU
EV. Č. 24513 - OSA 7

Bod	Staničení	Y	X	Z
13407001	0	715781,33	1047545,7	253,1
13407002	9,37	715780,84	1047536,34	252,44
13407003	12,76	715780,4	1047532,98	252,08
13407004	21,29	715780	1047524,46	251,29

OBJEDNATEL: KRAJSKÁ SPRÁVA A ÚDRŽBA SILNIC STŘEDOČESKÉHO KRAJE p.o. ZBOROVSKÁ 11, 150 21 PRAHA 5				ZHOTOVITEL: AFRY CZ s.r.o. MAGISTRŮ 1275/13 140 00 PRAHA 4 tel.: +420 277 005 500 www.afry.cz			
HLAVNÍ INŽENÝR PROJEKTU: Ing. MICHAL MARVAN		ZODPOVĚDNÝ PROJEKTANT: Ing. ONDŘEJ ŠVÁB		VYPRACOVAL: Ing. FILIP HNĚVSA		KONTROLOVAL: Ing. JAKUB VYHNÁLEK	
NÁZEV PROJEKTU: III/24513 Rostoklaty, most ev. č. 24513-1							
ČÁST:		STAVEBNÍ ČÁST					
STAVEBNÍ OBJEKT:		SO 134 - CHODNÍKY V OKOLÍ MOSTU EV. Č. 24513					
PŘÍLOHA:		VYTYČOVACÍ SCHÉMA					
KRAJ: STŘEDOČESKÝ KRAJ		ČÁST: D		PŘÍLOHA Č.: 8		ČÍSLO PARE:	
DATUM: 12/2024							
STUPEŇ: PDPS							
MĚŘÍTKO: 1:500							
Č. ZAKÁZKY: 2020_0061							