



VYTYČOVACÍ SCHÉMA SO 120
M 1:500

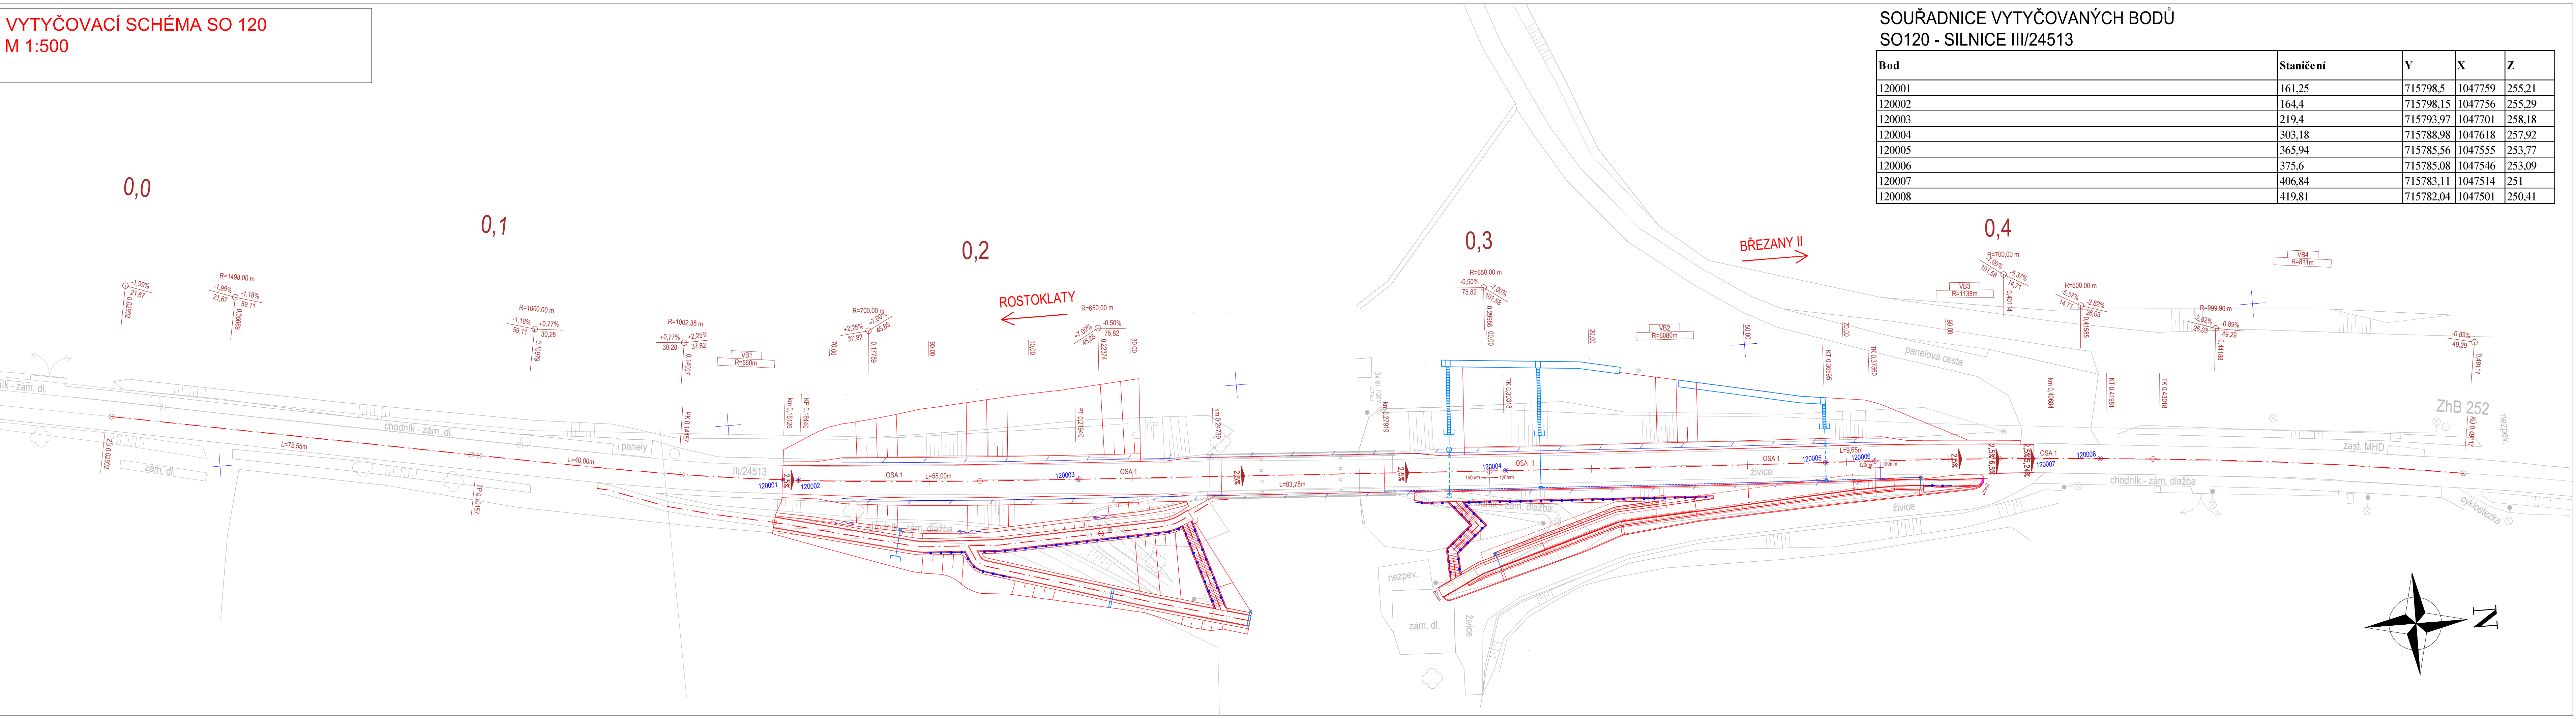


SOUŘADNICE VYTYČOVANÝCH BODŮ
SO120 - SILNICE III/24513

Bod	Staničení	Y	X	Z
120001	161,25	715798,5	1047759	255,21
120002	164,4	715798,15	1047756	255,29
120003	219,4	715793,97	1047701	258,18
120004	303,18	715788,98	1047618	257,92
120005	365,94	715785,56	1047555	253,77
120006	375,6	715785,08	1047546	253,09
120007	406,84	715783,11	1047514	251
120008	419,81	715782,04	1047501	250,41

OBJEDNATEL:

**KRAJSKÁ SPRÁVA A ÚDRŽBA
SILNIC STŘEDOČESKÉHO
KRAJE p.o.**
ZBOROVSKÁ 11, 150 21
PRAHA 5


ZHOTOVITEL:

**AFRY**
AFRY CZ s.r.o.
MAGISTRŮ 1275/13
140 00 PRAHA 4
tel.: +420 277 005 500
www.afry.cz

HLAVNÍ INŽENÝR PROJEKTU:

Ing. MICHAL MARVAN


ZODPOVĚDNÝ PROJEKTANT:

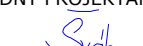Ing.  ONDŘEJ ŠVÁB

VYPRACOVAL:

Ing. FILIP HNĚVSA

KONTROLOVAL:

Ing.  JAKUB VYHNÁNEK

NÁZEV PROJEKTU:

III/24513 Rostoklaty, most ev. č. 24513-1

ČÁST:

STAVEBNÍ ČÁST

STAVEBNÍ OBJEKT:

SO 120 - SILNICE III/24513

PŘÍLOHA:

VYTYČOVACÍ SCHÉMA

KRAJ:

STŘEDOČESKÝ KRAJ

DATUM:

12/2024

STUPEŇ:

PDPS

MĚŘÍTKO:

1:500

Č. ZAKÁZKY:

2020_0061

ČÁST:

D

PŘÍLOHA Č.:

7

ČÍSLO PARE: