

←


Český Brod

zastávka

ROSTOKLATY

Úvaly

→

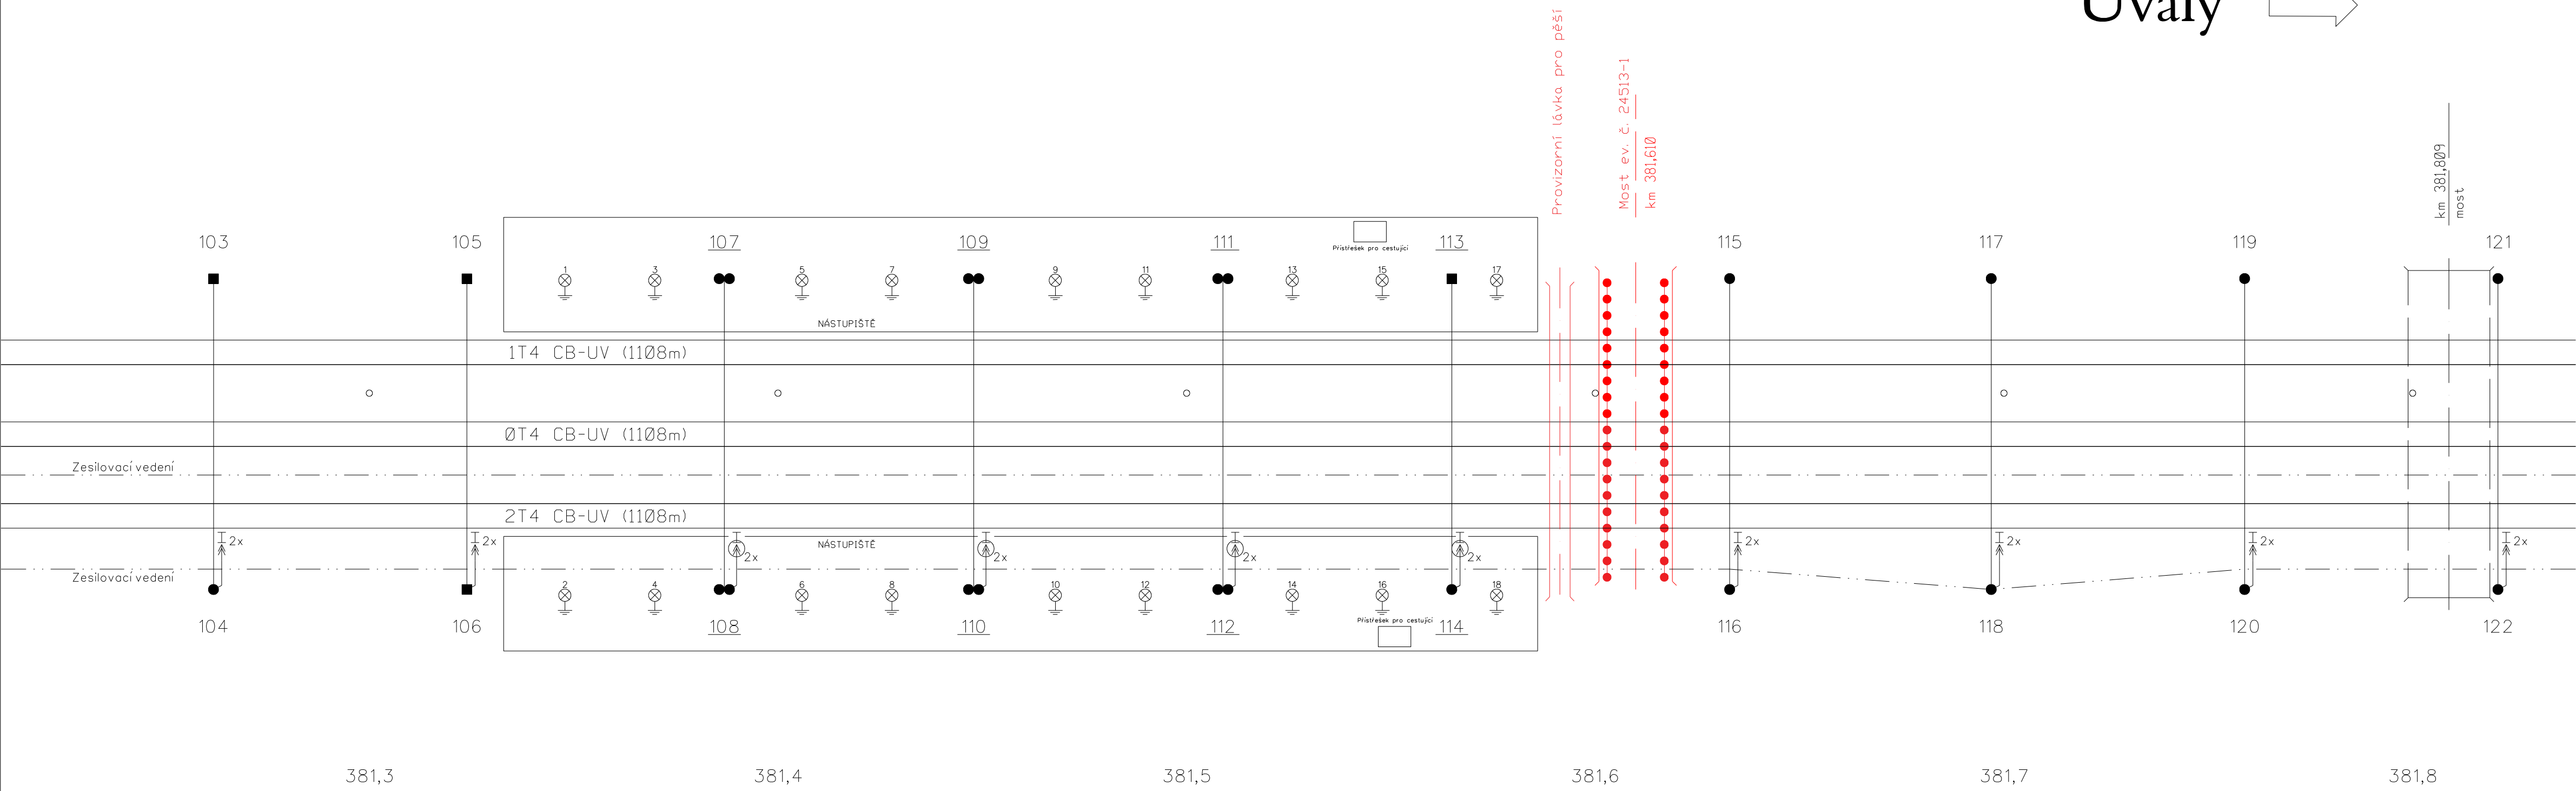

OBJEDNATEL:		KRAJSKÁ SPRÁVA A ÚDRŽBA SILNIC STŘEDOČESKÉHO KRAJE p.o. ZBOROVSKÁ 11, 150 21 PRAHA 5		ZHOTOVITEL:		 <b>AFRY</b> AFRY CZ s.r.o. MAGISTRŮ 1275/13 140 00 PRAHA 4 tel.: +420 277 005 500 www.afry.cz	
HLAVNÍ INŽENÝR PROJEKTU:		ZODPOVĚDNÝ PROJEKTANT:		PROJEKTANT:		KONTROLOVAL:	
Ing. MICHAL MARVAN		Ing. LUBOMÍR BANDŽUCH		Ing. LUBOMÍR BANDŽUCH		Ing. TOMÁŠ ČULEN	
NÁZEV PROJEKTU:							
III/24513 Rostoklaty, most ev. č. 24513-1							
ČÁST:		STAVEBNÍ ČÁST					
STAVEBNÍ OBJEKT:		SO 670 Úprava trakčního vedení					
PŘÍLOHA:		Koordinační schéma ukolejnění a trakčního propojení					
KRAJ:	STŘEDOČESKÝ KRAJ	ČÁST:		PŘÍLOHA Č.:		ČÍSLO PARE:	
DATUM:	07/2025						
STUPEŇ:	PDPS						
MĚŘÍTKO:	-						
Č. ZAKÁZKY:	2020_0061						