


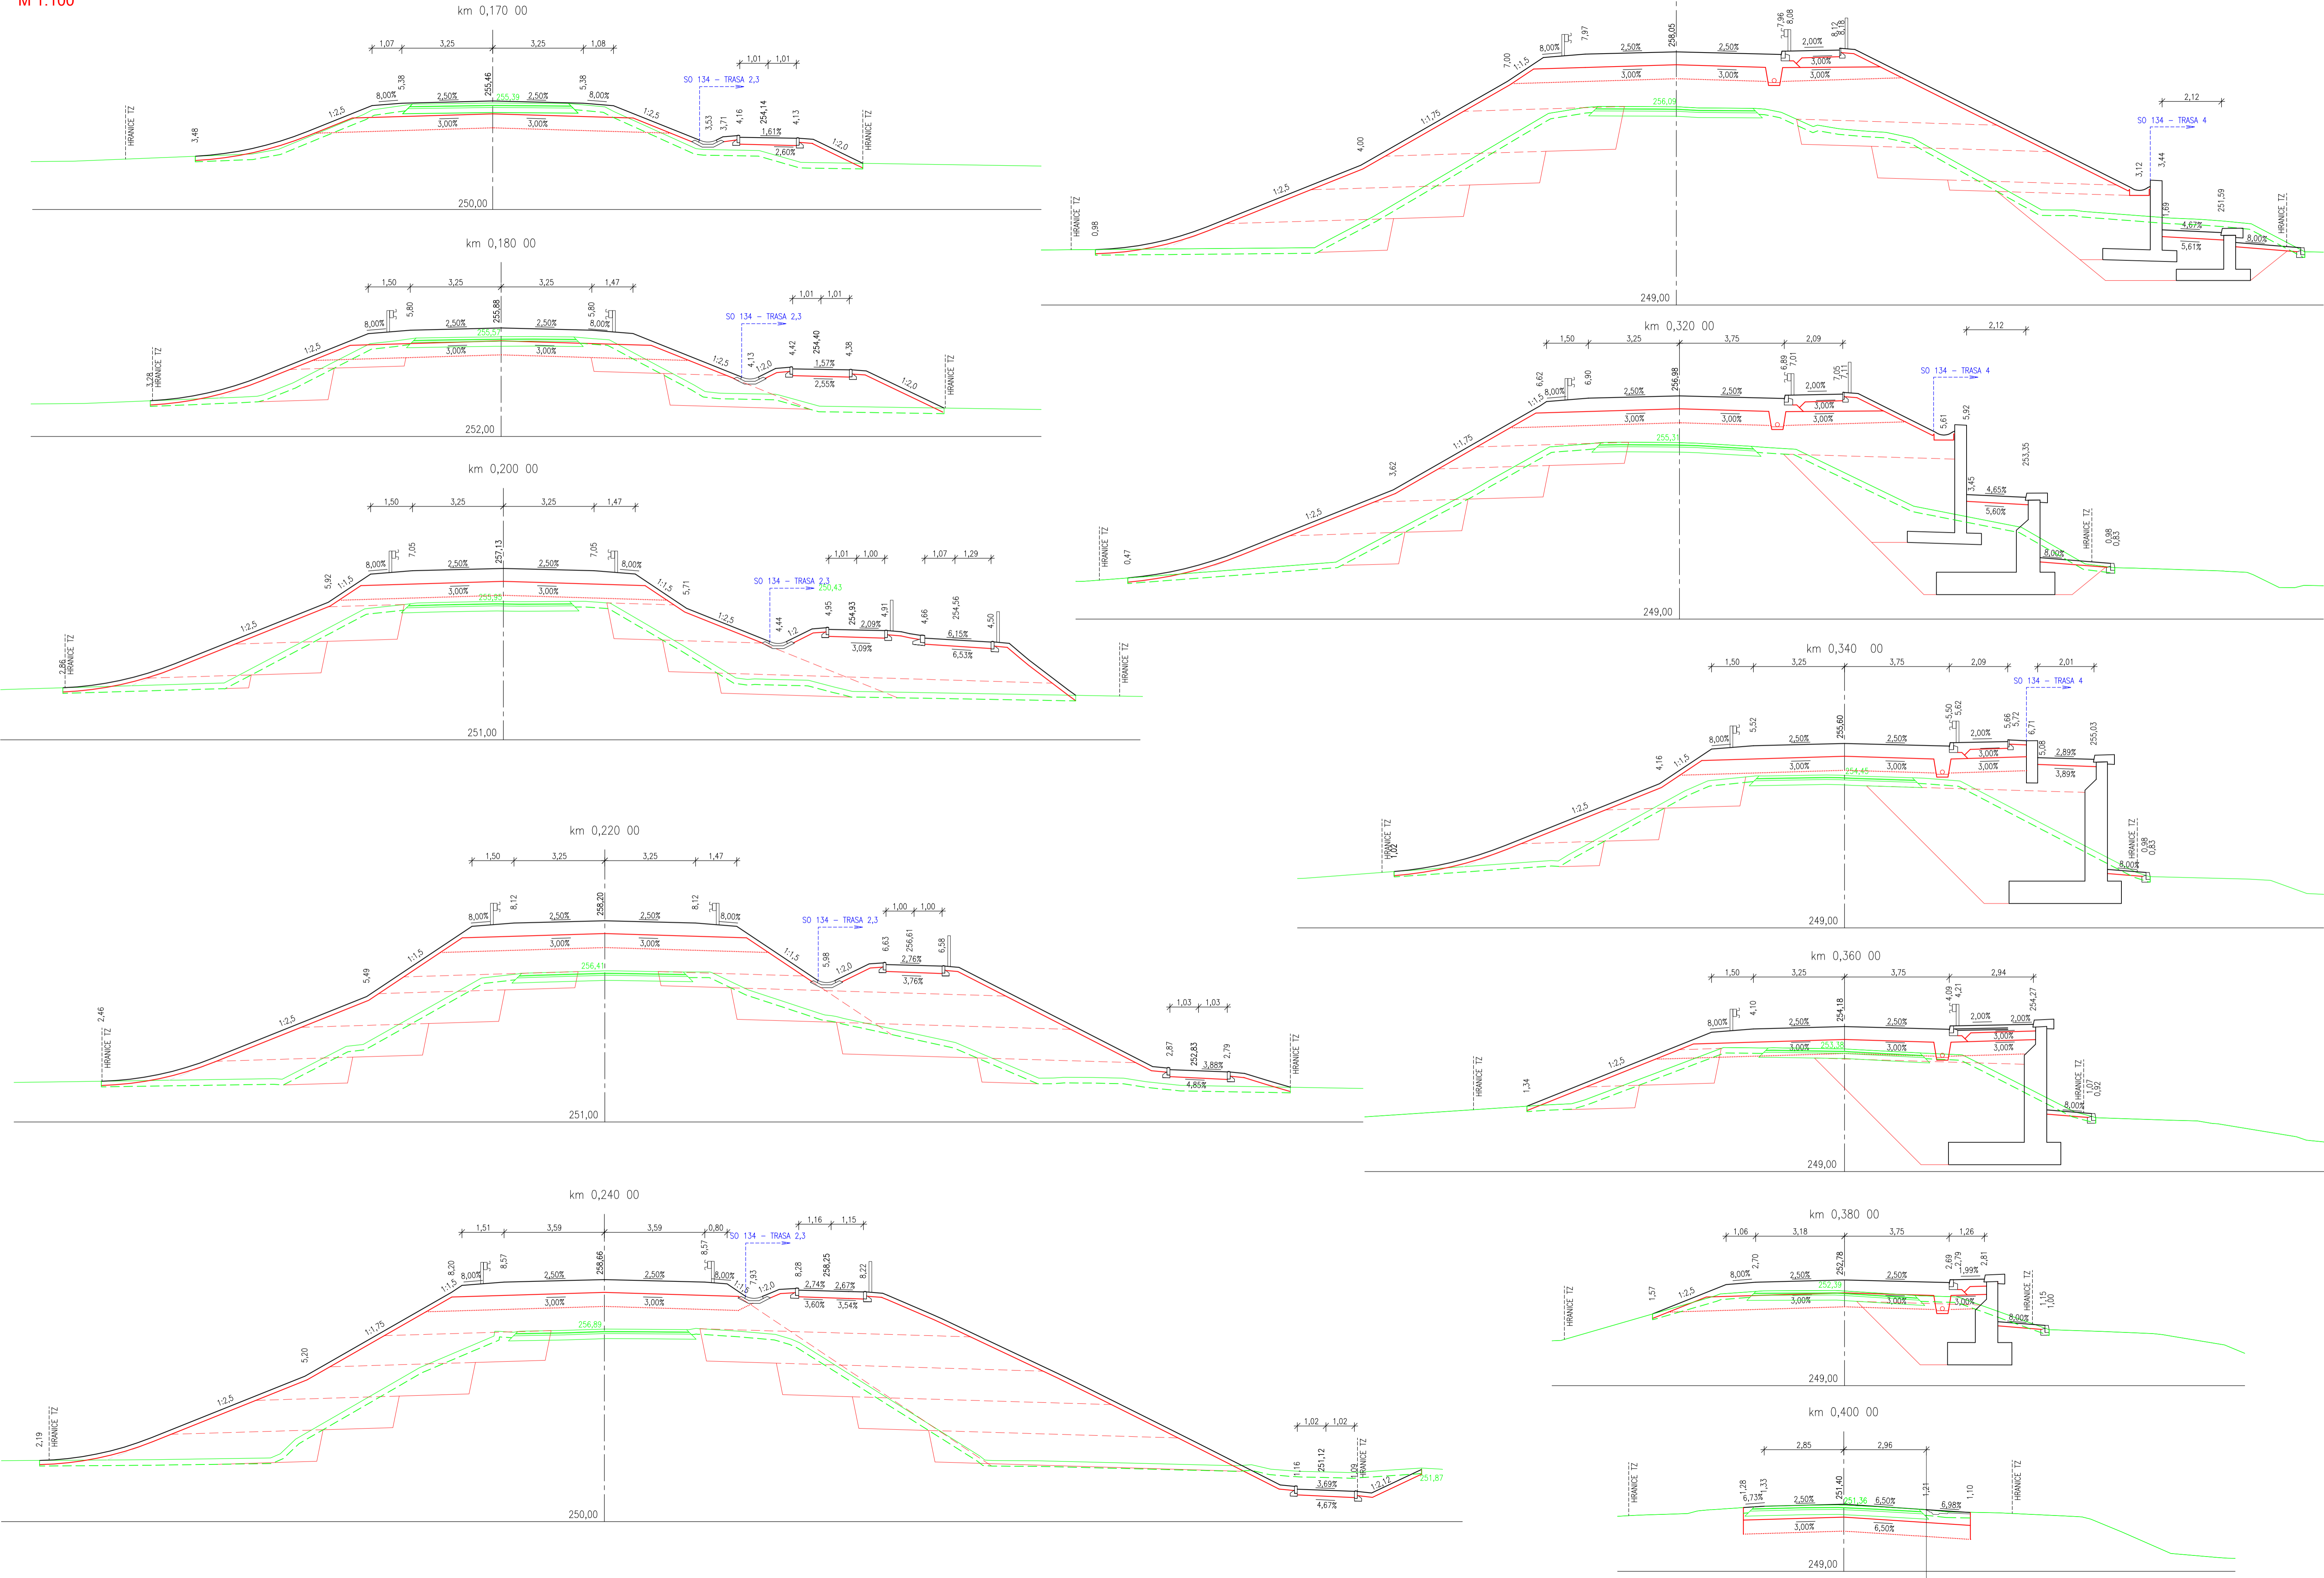

CHARAKTERISTICKÉ PŘÍČNÉ ŘEZY - SO 120
M 1:100



OBJEDNATEL:		KRAJSKÁ SPRÁVA A ÚDRŽBA SILNIC STŘEDOČESKÉHO KRAJE p.o.		ZHOTOVITEL:	
		140 00 PRAHA 4 tel.: +420 277 005 500 www.afry.cz			
HLAVNÍ INŽENÝR PROJEKTU:		ZODPOVĚDNÝ PROJEKTANT:		VYPRACOVAL:	
Ing. MICHAL MARVAN		Ing. ONDŘEJ SVÁB		Ing. FILIP HŇEVSÁ	
NAZEV PROJEKTU:		III/24513 Rostoklaty, most ev. č. 24513-1		KONTROLOVAL:	
ČÁST:		STAVEBNÍ ČÁST		ČÍSLO PARE:	
STAVEBNÍ OBJEKT:		SO 120 - SILNICE III/24513		D	
PŘÍLOHA:		CHARAKTERISTICKÉ PŘÍČNÉ ŘEZY		5	
KRAJ:		STŘEDOČESKÝ KRAJ		ČÍSLO PARE:	
DATUM:		12/2024		D	
STUPEŇ:		PPPS		5	
MĚŘÍTKO:		1:100		D	
Č. ZAKÁZKY:		2020_0061		D	